


ÚPN - O MOKRANCE zmeny a doplnky č.10



stav

návrh

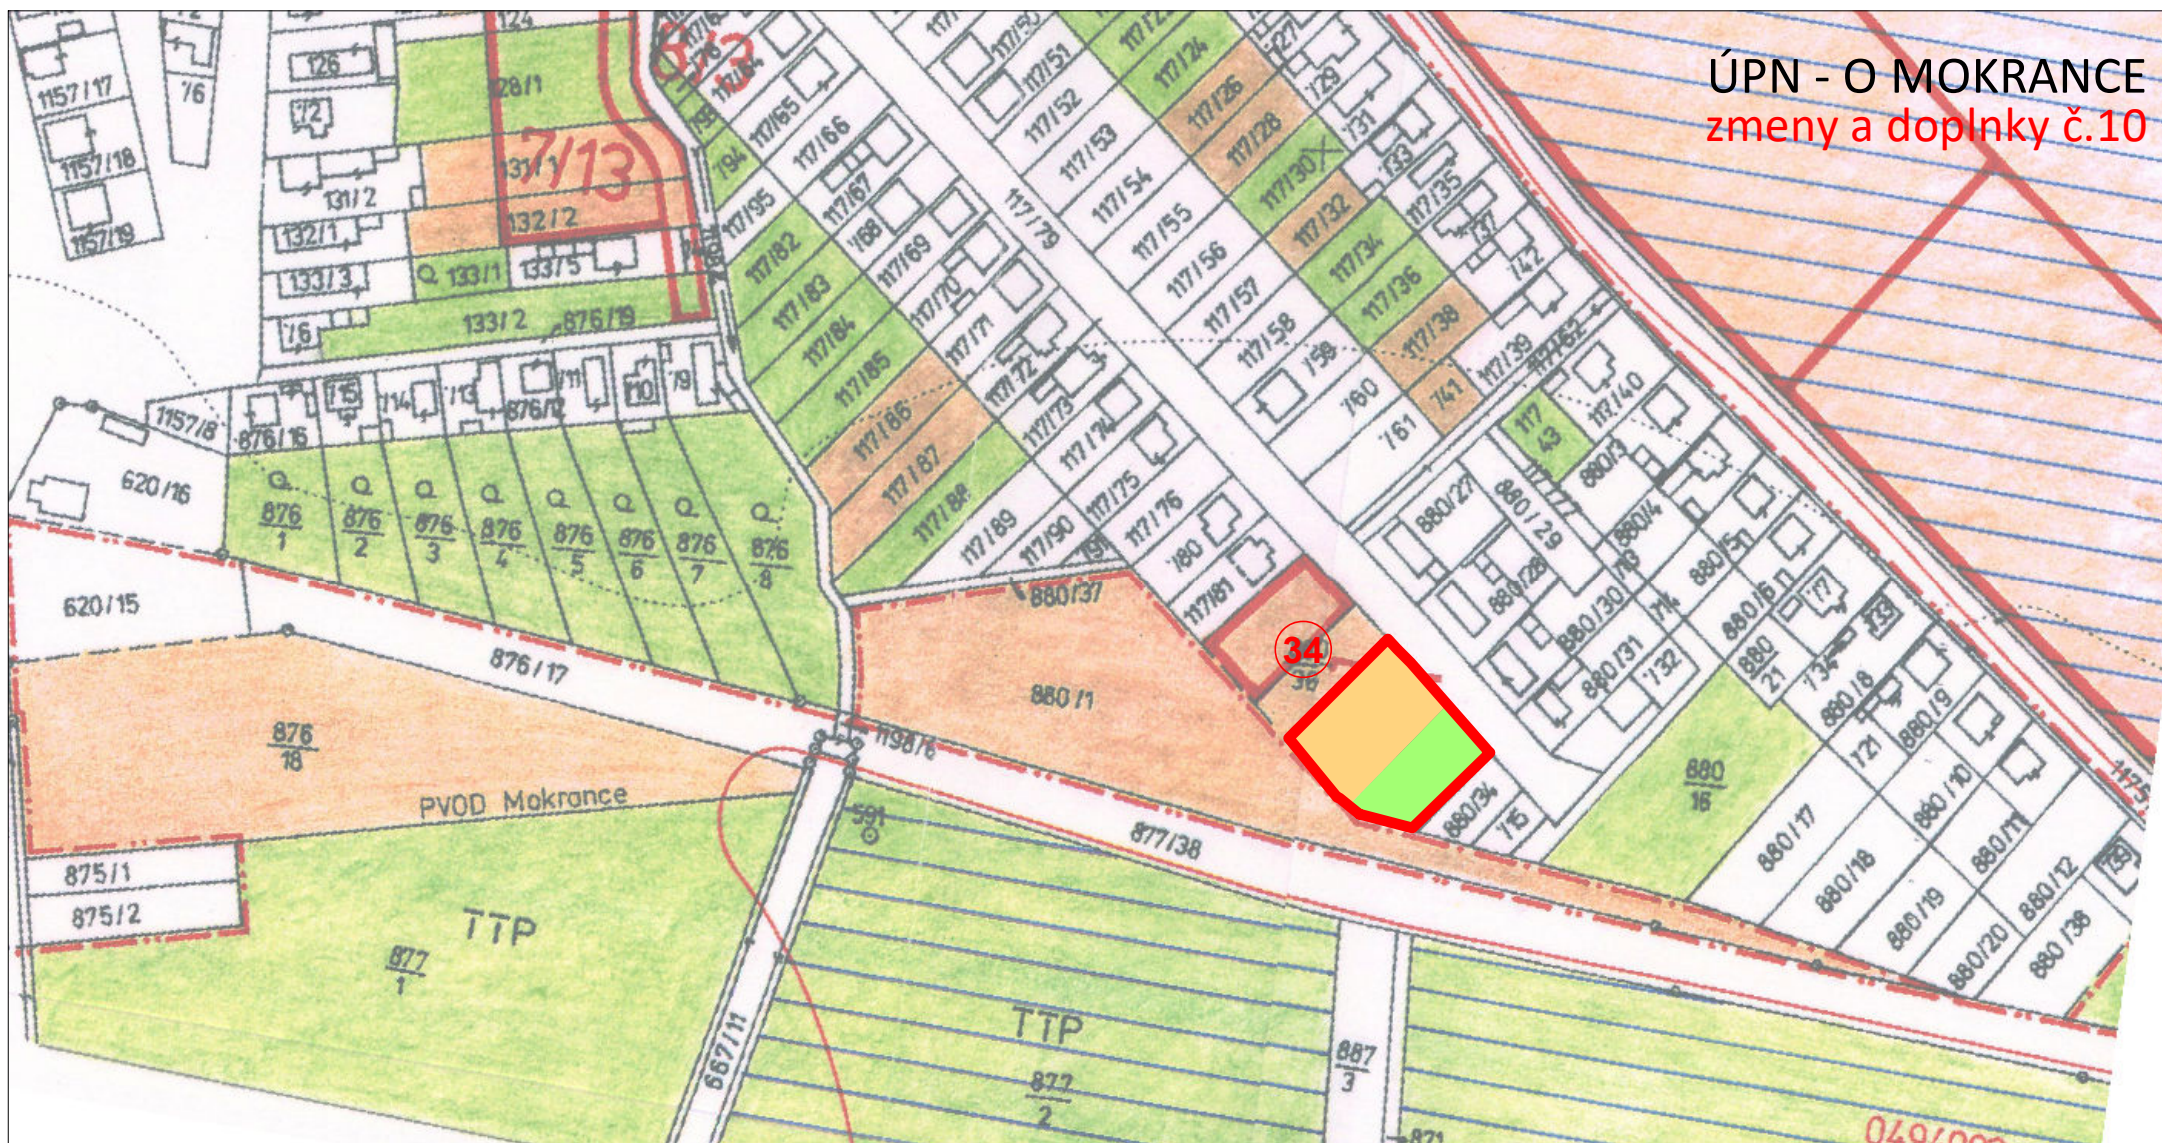

NAVROVANÝ ZÁBER PP

OZNAČENIE NAVROVANÝCH ZÁBEROV PP



ZÁHRADY

ORNÁ PÔDA

účel navrhnutých záberov pôdneho fondu

34 - obytná zástavba

ING.ARCH. VIKTOR MALINOVSKÝ
Rázusova 44, 040 01 Košice
tel/fax: 055/62 333 80
mobil: 0905 435 705
e-mail: vmalinovsky@storline.sk
www.malinovsky.sk



č.výkresu

7e

objednávateľ:	Obec Mokrance
spracovateľ:	ing.arch. Viktor Malinovský
obsah výkresu:	PERSPEKTÍVNE POUŽITIE PÔDNEHO FONDU NA NEPOLNOHOSPODÁRSKE ÚČELY
názov akcie:	ÚZEMNÝ PLÁN OBCE MOKRANCE ZMENY A DOPLNKY č.10
mierka 1:2200	dátum: september 2020