
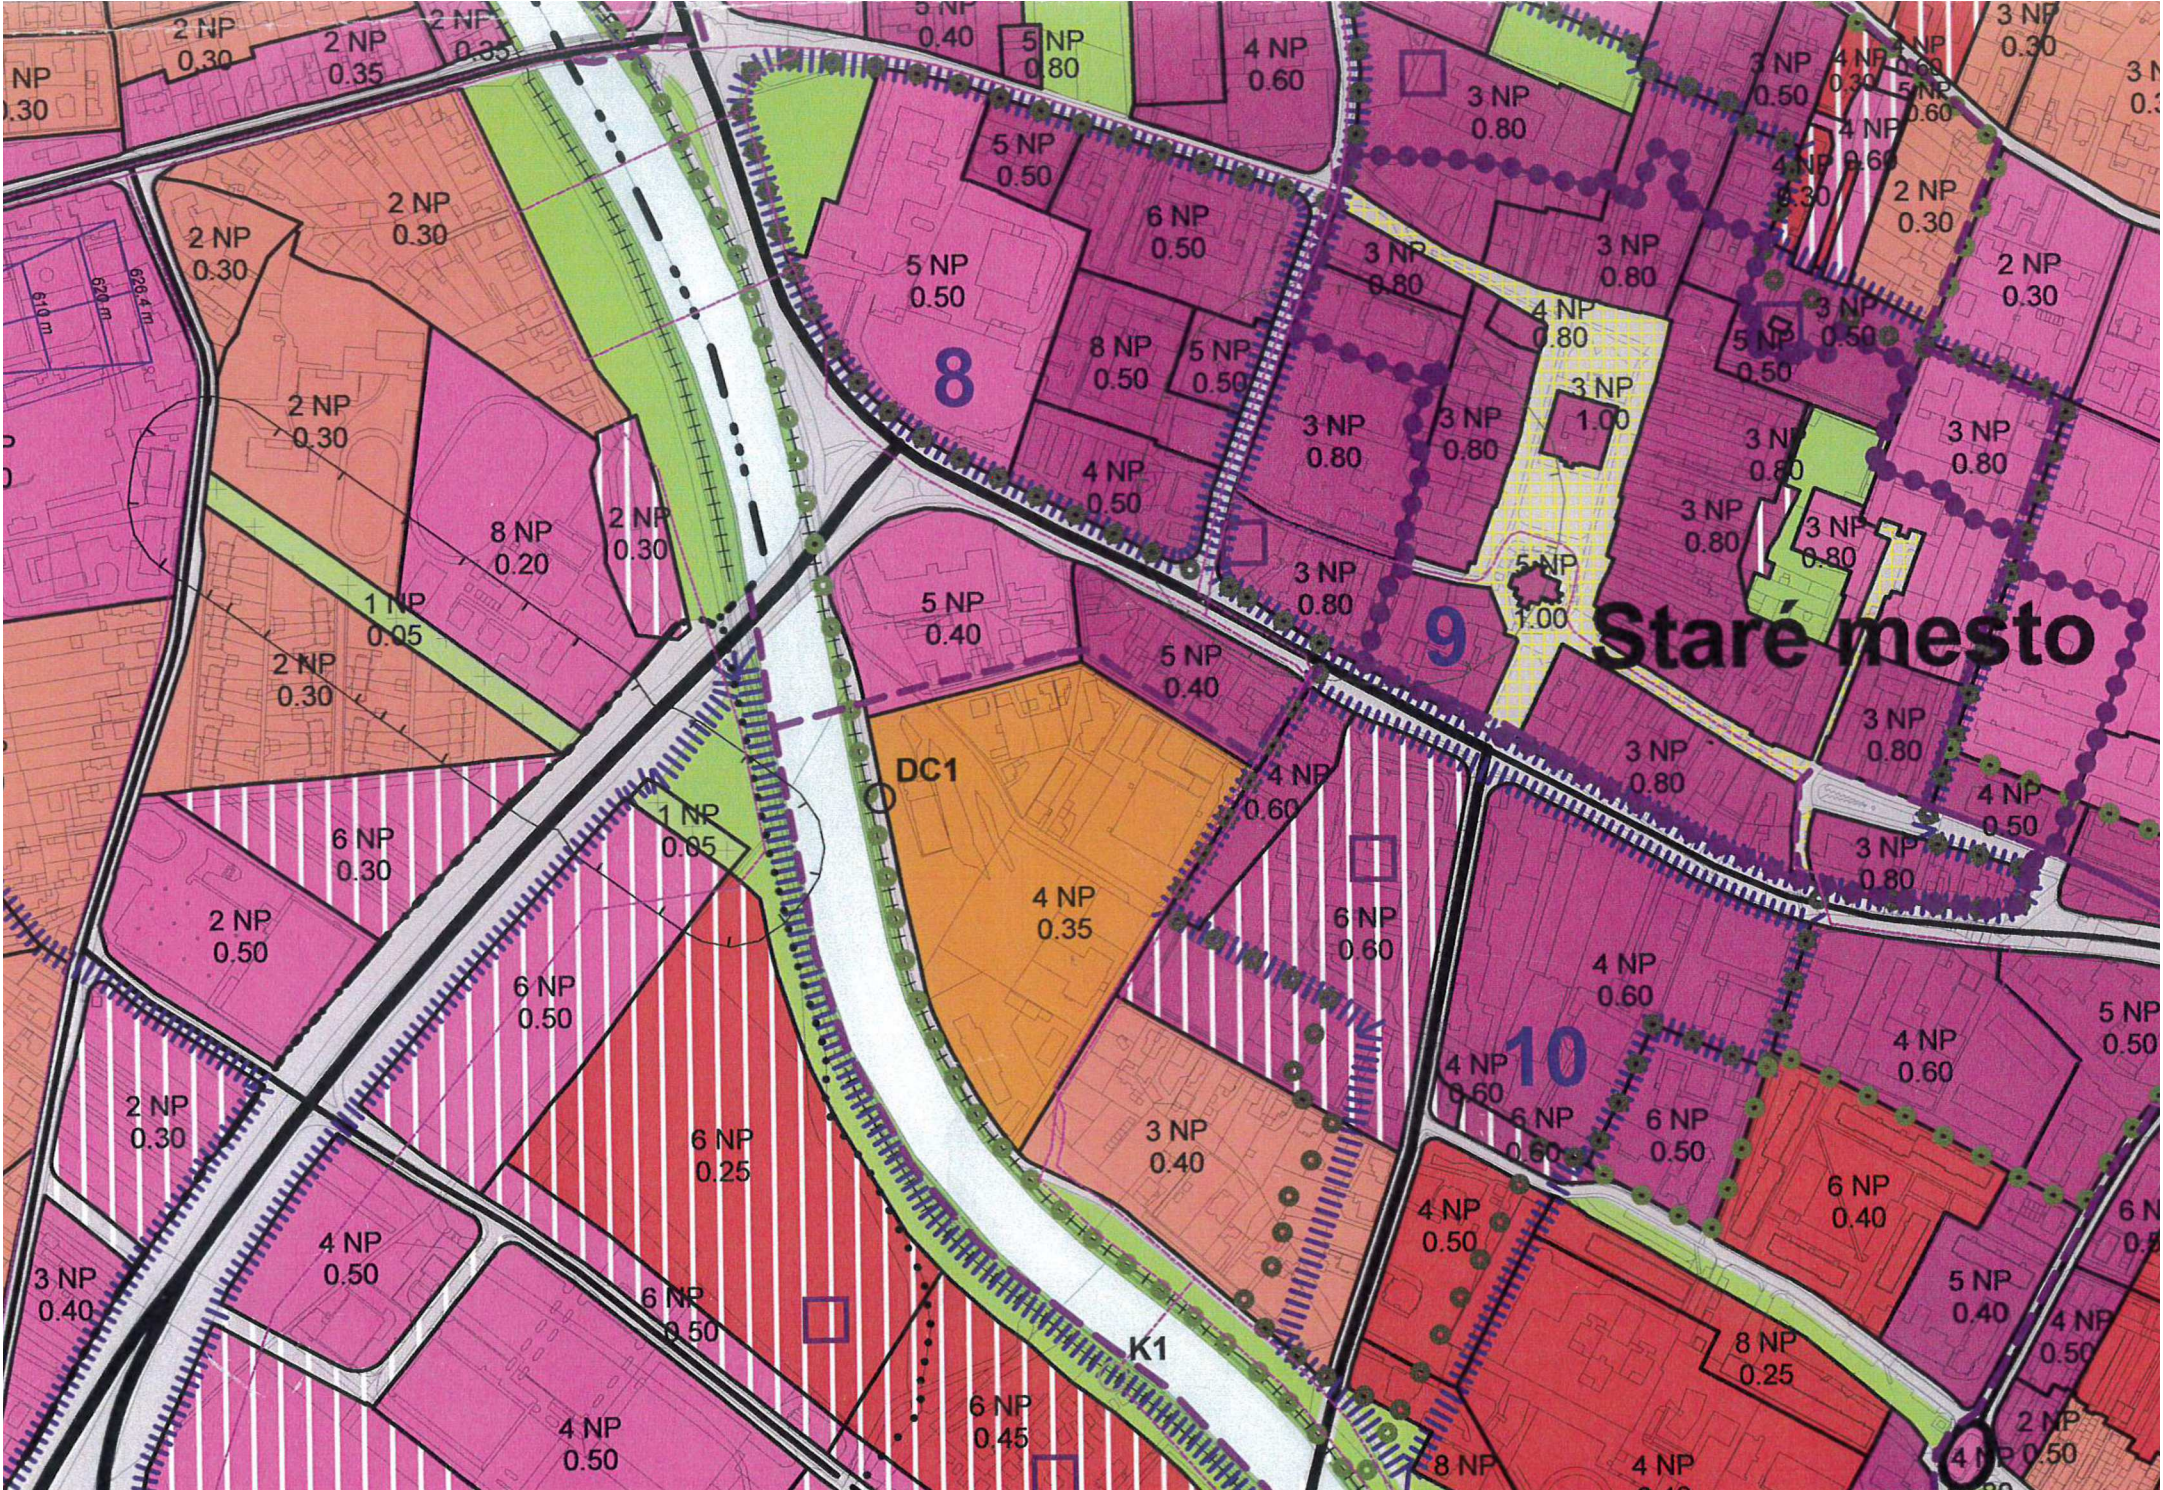


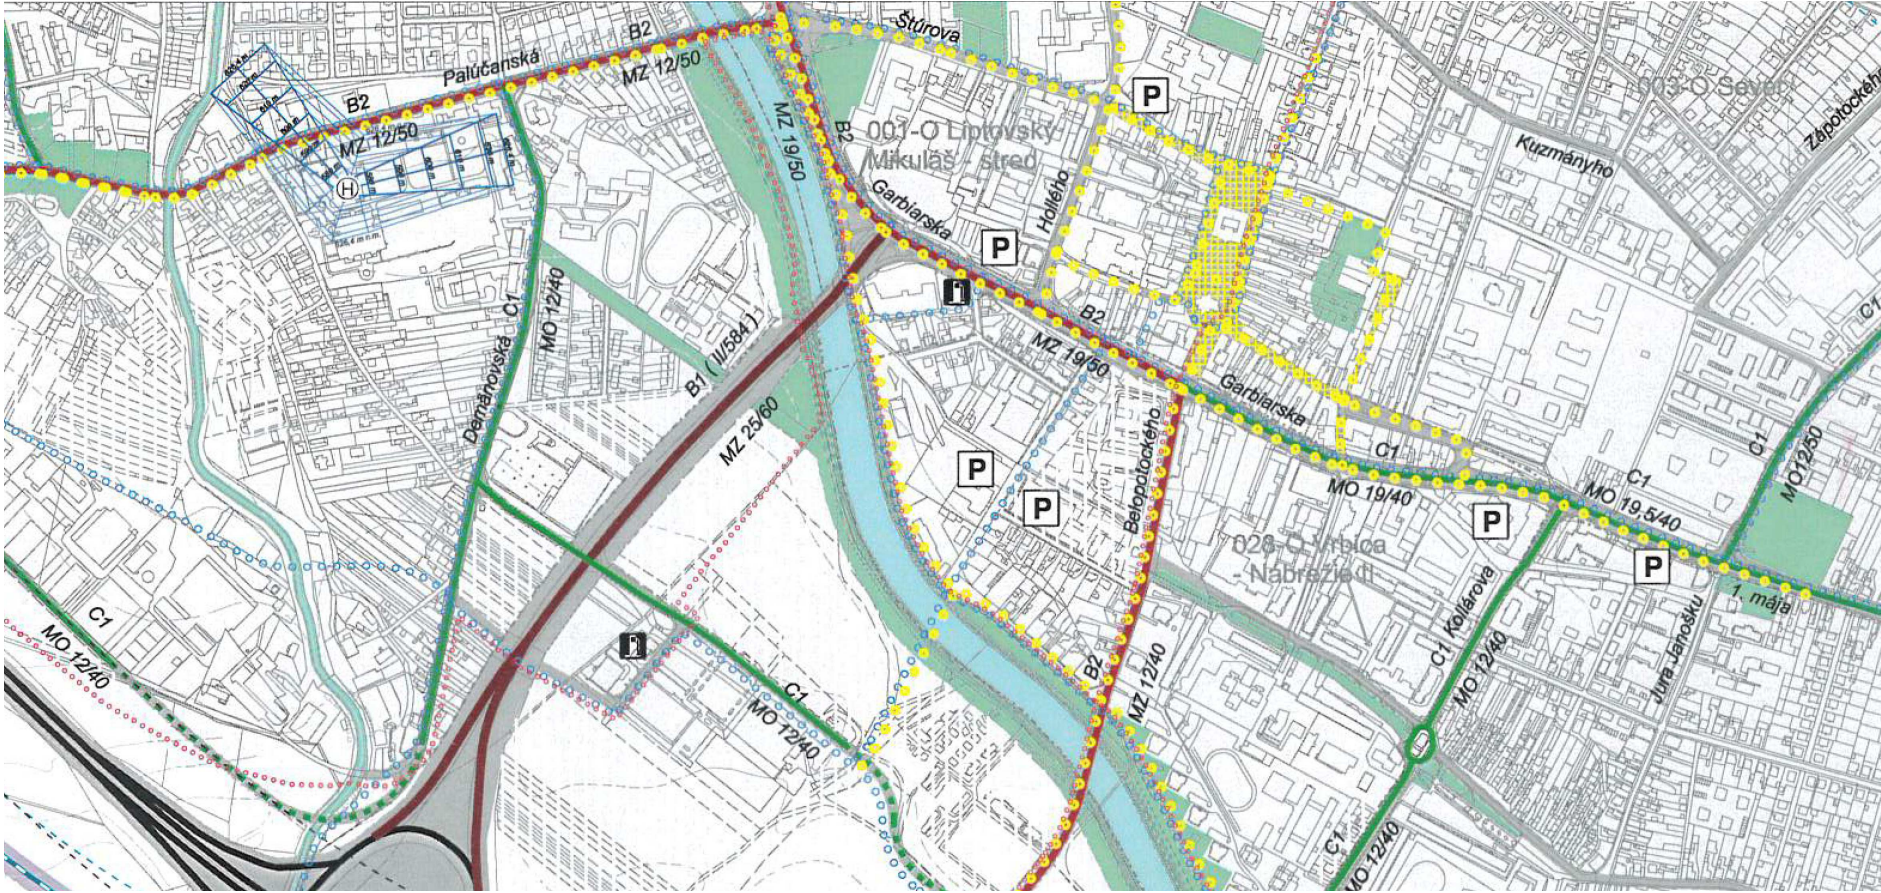

LEGENDA:

- hranica riešeného územia
- hranica zastavaného územia podľa KN
- hranica katastrálneho územia
- hranica urbanistického obvodu
- hranica pamiatkovej zóny
- hranica centrálnej mestskej zóny (CMZ)
- hranica rozvojového územia CMZ
- ochranné pásmo železničnej trate
- ochranné pásmo diaľnice
- ochranné pásmo vedení el. en. VVN, ZVN
- ochranné pásmo vedenia VTL plynu
- protipovodňová hrádza
- vodný tok
- ochranné pásmo cintorína
- ochranné pásmo zariadení obrany
- ochranné pásmo heliportu
- prechodové plochy
- príslušenstvo roviny
- existujúca železničná trať - na zrušenie
- existujúca železničná vlečka - na zrušenie
- dobývací priestor štŕkopieskov
- chránené ložiskové územie
- ochranné pásmo lesa
- hranica CHVO Nízke Tatry
- genofondovo významná lokalita
- makrade národného významu
- chránené vtáčie územie
- územie európskeho významu
- maloplošné chránené územia
- IV. stupeň ochrany
- hranica národného parku
- hranica ochranného pásma národného parku
- zdroj minerálnej vody
- chránený strom
- heliport LZS NsP Liptovský Mikuláš
- hospodársky les
- ochranný les

OZNAČENIE VPS:

- schématické vymedzenie hl. liniových VPS TI
- schématické vymedzenie špecifických VPS
- hranica a označenie územia pre vypracovanie ÚPN-Z
- komunikácie FT A1
- komunikácie FT B1
- komunikácie FT B2
- komunikácie FT B3
- komunikácie FT C1
- železničná trať
- vedenie el. energie ZVN, VVN
- pešia zóna
- lokalita pre umiestnenie výškového akcentu

ZÁVÄZNÉ ČASTI RIEŠENIA:

- maximálna výška zástavby urbanistického bloku
- koefficient zastavanosti urbanistického bloku
- hranica a označenie územia pre vypracovanie ÚPN-Z
- komunikácie FT A1
- komunikácie FT B1
- komunikácie FT B2
- komunikácie FT B3
- komunikácie FT C1
- železničná trať
- vedenie el. energie ZVN, VVN
- pešia zóna
- lokalita pre umiestnenie výškového akcentu

ZÁVÄZNÉ REGULATÍVY FUNKČNÉHO VYUŽITIA ÚZEMIA:

- obytné územie s prevahou rodinných domov
- obytné územie s prevahou bytových domov
- zmiešané územie mestského centra
- zmiešané územie s prevahou OV
- zmiešané územie s prevahou zariadení pre šport a rekreáciu
- územie pre rekreáciu v prírodnom prostredí
- vyhradené územie záhradkáckych a chatových osád
- územie výrobo-obslužných areálov
- územie priemyselnej a stavebnej výroby
- územie zariadení a areálov poľnohospodárskej výroby
- vyhradené územie pozemných komunikácií
- vyhradené územie zariadení železnice
- vyhradené územie povrchovej ťažby
- vyhradené územie sklady odpadu
- vyhradené územie parkovo upravenej zelene
- územie lesa
- vodné plochy a toky
- sprievodná sieť vodných tokov
- vyhradené územie pohrebiska

Zoznam verejnoprospešných stavieb:

VEREJNOSPESNÉ STAVBY DOPRAVNÉHO VYBAVENIA

Stavby cestnej komunikácie

D1 - územie komunikácie v rozsahu vyhradených území pozemných komunikácií

D2 - územie komunikácie v rozsahu vyhradených území pozemných komunikácií

Stavby železničnej dopravy

D3 - územie železničnej dopravy v rozsahu vyhradených území železničnej dopravy

D4 - územie železničnej dopravy v rozsahu vyhradených území železničnej dopravy

Stavby verejnej dopravy

D5 - územie verejnej dopravy v rozsahu vyhradených území verejnej dopravy

VEREJNOSPESNÉ STAVBY TECHNICKÉJ INFRAŠTRUKTÚRY

Zásobovanie vodou

V1 - územie zásobovania vodou v rozsahu vyhradených území zásobovania vodou

V2 - územie zásobovania vodou v rozsahu vyhradených území zásobovania vodou

Zásobovanie elektrickou energiou

E1 - územie zásobovania elektrickou energiou v rozsahu vyhradených území zásobovania elektrickou energiou

E2 - územie zásobovania elektrickou energiou v rozsahu vyhradených území zásobovania elektrickou energiou

Zásobovanie plynom

P1 - územie zásobovania plynom v rozsahu vyhradených území zásobovania plynom

P2 - územie zásobovania plynom v rozsahu vyhradených území zásobovania plynom

Zásobovanie teplotou

T1 - územie zásobovania teplotou v rozsahu vyhradených území zásobovania teplotou

T2 - územie zásobovania teplotou v rozsahu vyhradených území zásobovania teplotou

VEREJNOSPESNÉ STAVBY VEŘEJNÉJ ZELENE

Z1 - územie verejnej zelene v rozsahu vyhradených území verejnej zelene

Z2 - územie verejnej zelene v rozsahu vyhradených území verejnej zelene

VEREJNOSPESNÉ STAVBY ODPADOVÉHO HOSPODÁRSTVA

O1 - územie odpadového hospodárstva v rozsahu vyhradených území odpadového hospodárstva

O2 - územie odpadového hospodárstva v rozsahu vyhradených území odpadového hospodárstva

ÚPN CMZ - ZÁPAD

ZMENA

LIPTOVSKÝ MIKULÁŠ

SITUÁCIA ŠIRŠICH VZŤAHOV - A

OBSTARÁVATEĽ :

ZHOTOVITEĽ :

ODBORNÁ SPOLUPRÁCA :

MESTO LIPTOVSKÝ MIKULÁŠ

Štúrova 1989/41 031 42 Liptovský Mikuláš

ING. ARCH TATIANA GÉZEOVÁ, ING. ARCH PAVEL CHRABAČKA

ING. STANISLAV HOŠALA - PLYNOFIKÁCIA



JÁN ZVOLENSKÝ - SILNOPRÚDOVÉ A SLABOPRÚDOVÉ ROZVODY

IRENA HUDEČKOVÁ - VODNÉ HOSPODÁRSTVO

ČÍSLO VÝKRESU 01a

DÁTUM 01/2009

MIERKA 1:5000, 1:10000

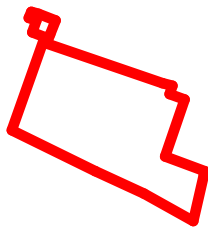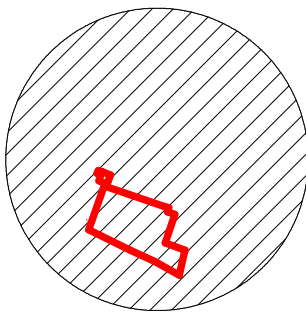

LOKALITA RIEŠENÁ V ZMENÁCH A DOPLNKOCH Č.3



HRANICA RIEŠENÉHO ÚZEMIA, KTORÁ JE PREDMETOM ZMIEN A DOPLNKOV Č.3
A JE VYZNAČENÁ VO VŠETKÝCH OSTATNÝCH VYKRESOCH

ÚPN CMZ - ZÁPAD

LIPTOVSKÝ MIKULÁŠ

ZMENY A DOPLNKY Č.3



SITUÁCIA ŠIRŠÍCH VZŤAHOV - A

ČÍSLO VÝKRESU

01a

DÁTUM

07/2020

MIERKA

1:5000, 1:10000

OBSTARÁVATEĽ

:

MESTO LIPTOVSKÝ MIKULÁŠ


Štiúrová 1989/41 031 42 Liptovský Mikuláš

ZHOTOVITEĽ

:

B.D.-ARCH, s.r.o.

Námestie osloboditeľov 32/793 031 01 Liptovský Mikuláš

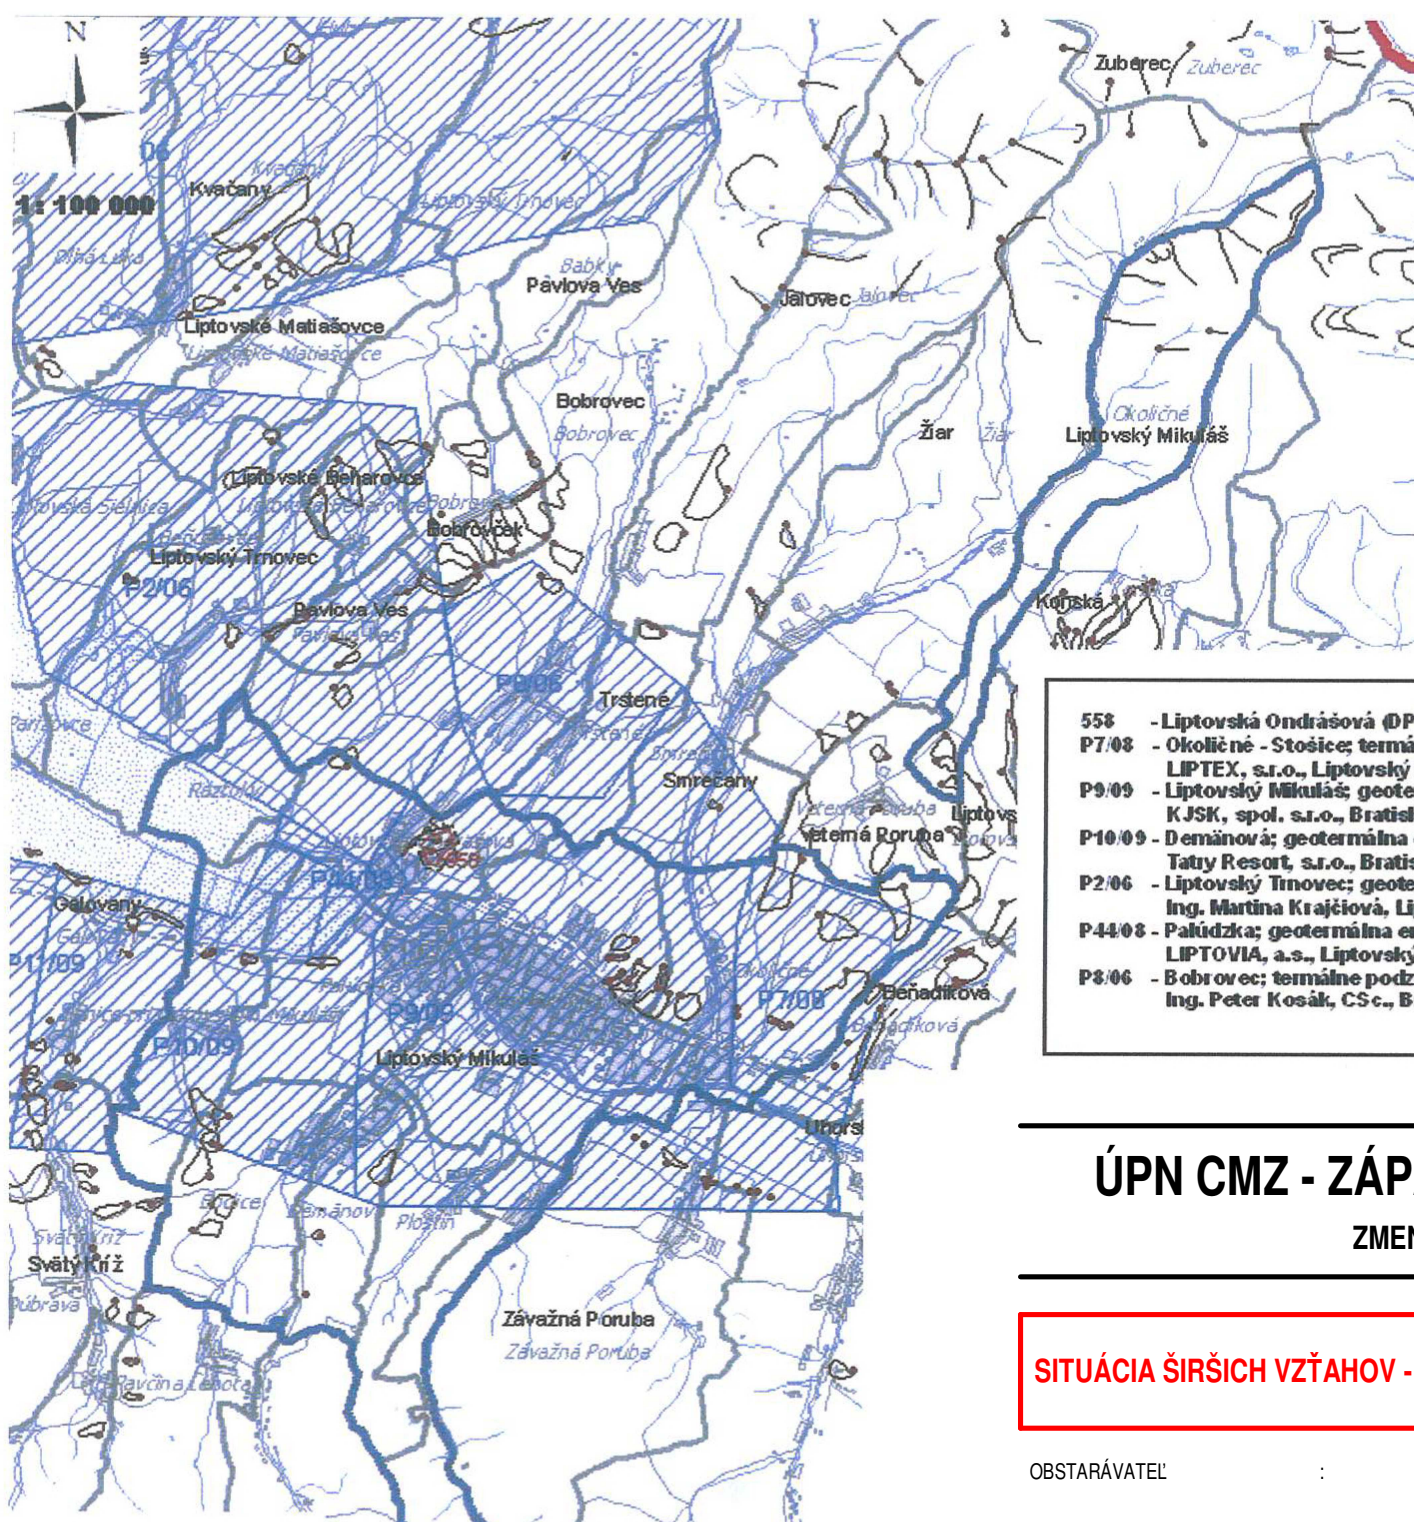

- 558 - Liptovská Ondrášová (DP); nerudy; STP Mikuláš, spol. s.r.o., v likvidácii
P7/08 - Okolíčné - Stošice; termálne podzemné vody; LIPTEX, s.r.o., Liptovský Mikuláš; 28.12. 2011
P9/09 - Liptovský Mikuláš; geotermálna energia; KJSK, spol. s.r.o., Bratislava; 25.2. 2013
P10/09 - Demánová; geotermálna energia; Tatry Resort, s.r.o., Bratislava; 25.2. 2013
P2/06 - Liptovský Trnovec; geotermálna energia; Ing. Martina Krajčiová, Liptovský Mikuláš; 30.11. 2009
P44/08 - Paľúdzka; geotermálna energia; LIPTOVIA, a.s., Liptovský Mikuláš; 26.11. 2012
P8/06 - Bobrovec; termálne podzemné vody; Ing. Peter Kosák, CSs., Bratislava; 22.2. 2010

ÚPN CMZ - ZÁPAD ZMENA

LIPTOVSKÝ MIKULÁŠ

SITUÁCIA ŠIRŠÍCH VZŤAHOV - B

ČÍSLO VÝKRESU 01b
DÁTUM 01/2009
MIERKA 1:25 000, 1:100 000

OBSTARÁVATEĽ : MESTO LIPTOVSKÝ MIKULÁŠ
Štúrová 1989/41 031 42 Liptovský Mikuláš
ZHOTOVITEĽ : ING. ARCH TATIANA GÉZEOVÁ, ING. ARCH PAVEL CHRABAČKA
ODBORNÁ SPOLUPRÁCA : ING. STANISLAV HOŠALA - PLYNOFIKÁCIA
JÁN ZVOLENSKÝ - SILNOPRÚDOVÉ A SLABOPRÚDOVÉ ROZVODY
IRENA HUDEČKOVÁ - VODNÉ HOSPODÁRSTVO




LOKALITA RIEŠENÁ V ZMENÁCH
A DOPLNKOCH Č.3
HRANICA RIEŠENÉHO ÚZEMIA



ÚPN CMZ - ZÁPAD

LIPTOVSKÝ MIKULÁŠ

ZMENY A DOPLNKY Č.3

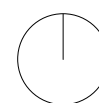

SITUÁCIA ŠIRŠÍCH VZŤAHOV - B

ČÍSLO VÝKRESU

01b

DÁTUM

07/2020

MIERKA

1:25 000, 1:100 000

OBSTARÁVATEĽ

:

MESTO LIPTOVSKÝ MIKULÁŠ


Štiúrová 1989/41 031 42 Liptovský Mikuláš

ZHOTOVITEĽ

:

B.D.-ARCH, s.r.o.

Námestie osloboditeľov 32/793 031 01 Liptovský Mikuláš

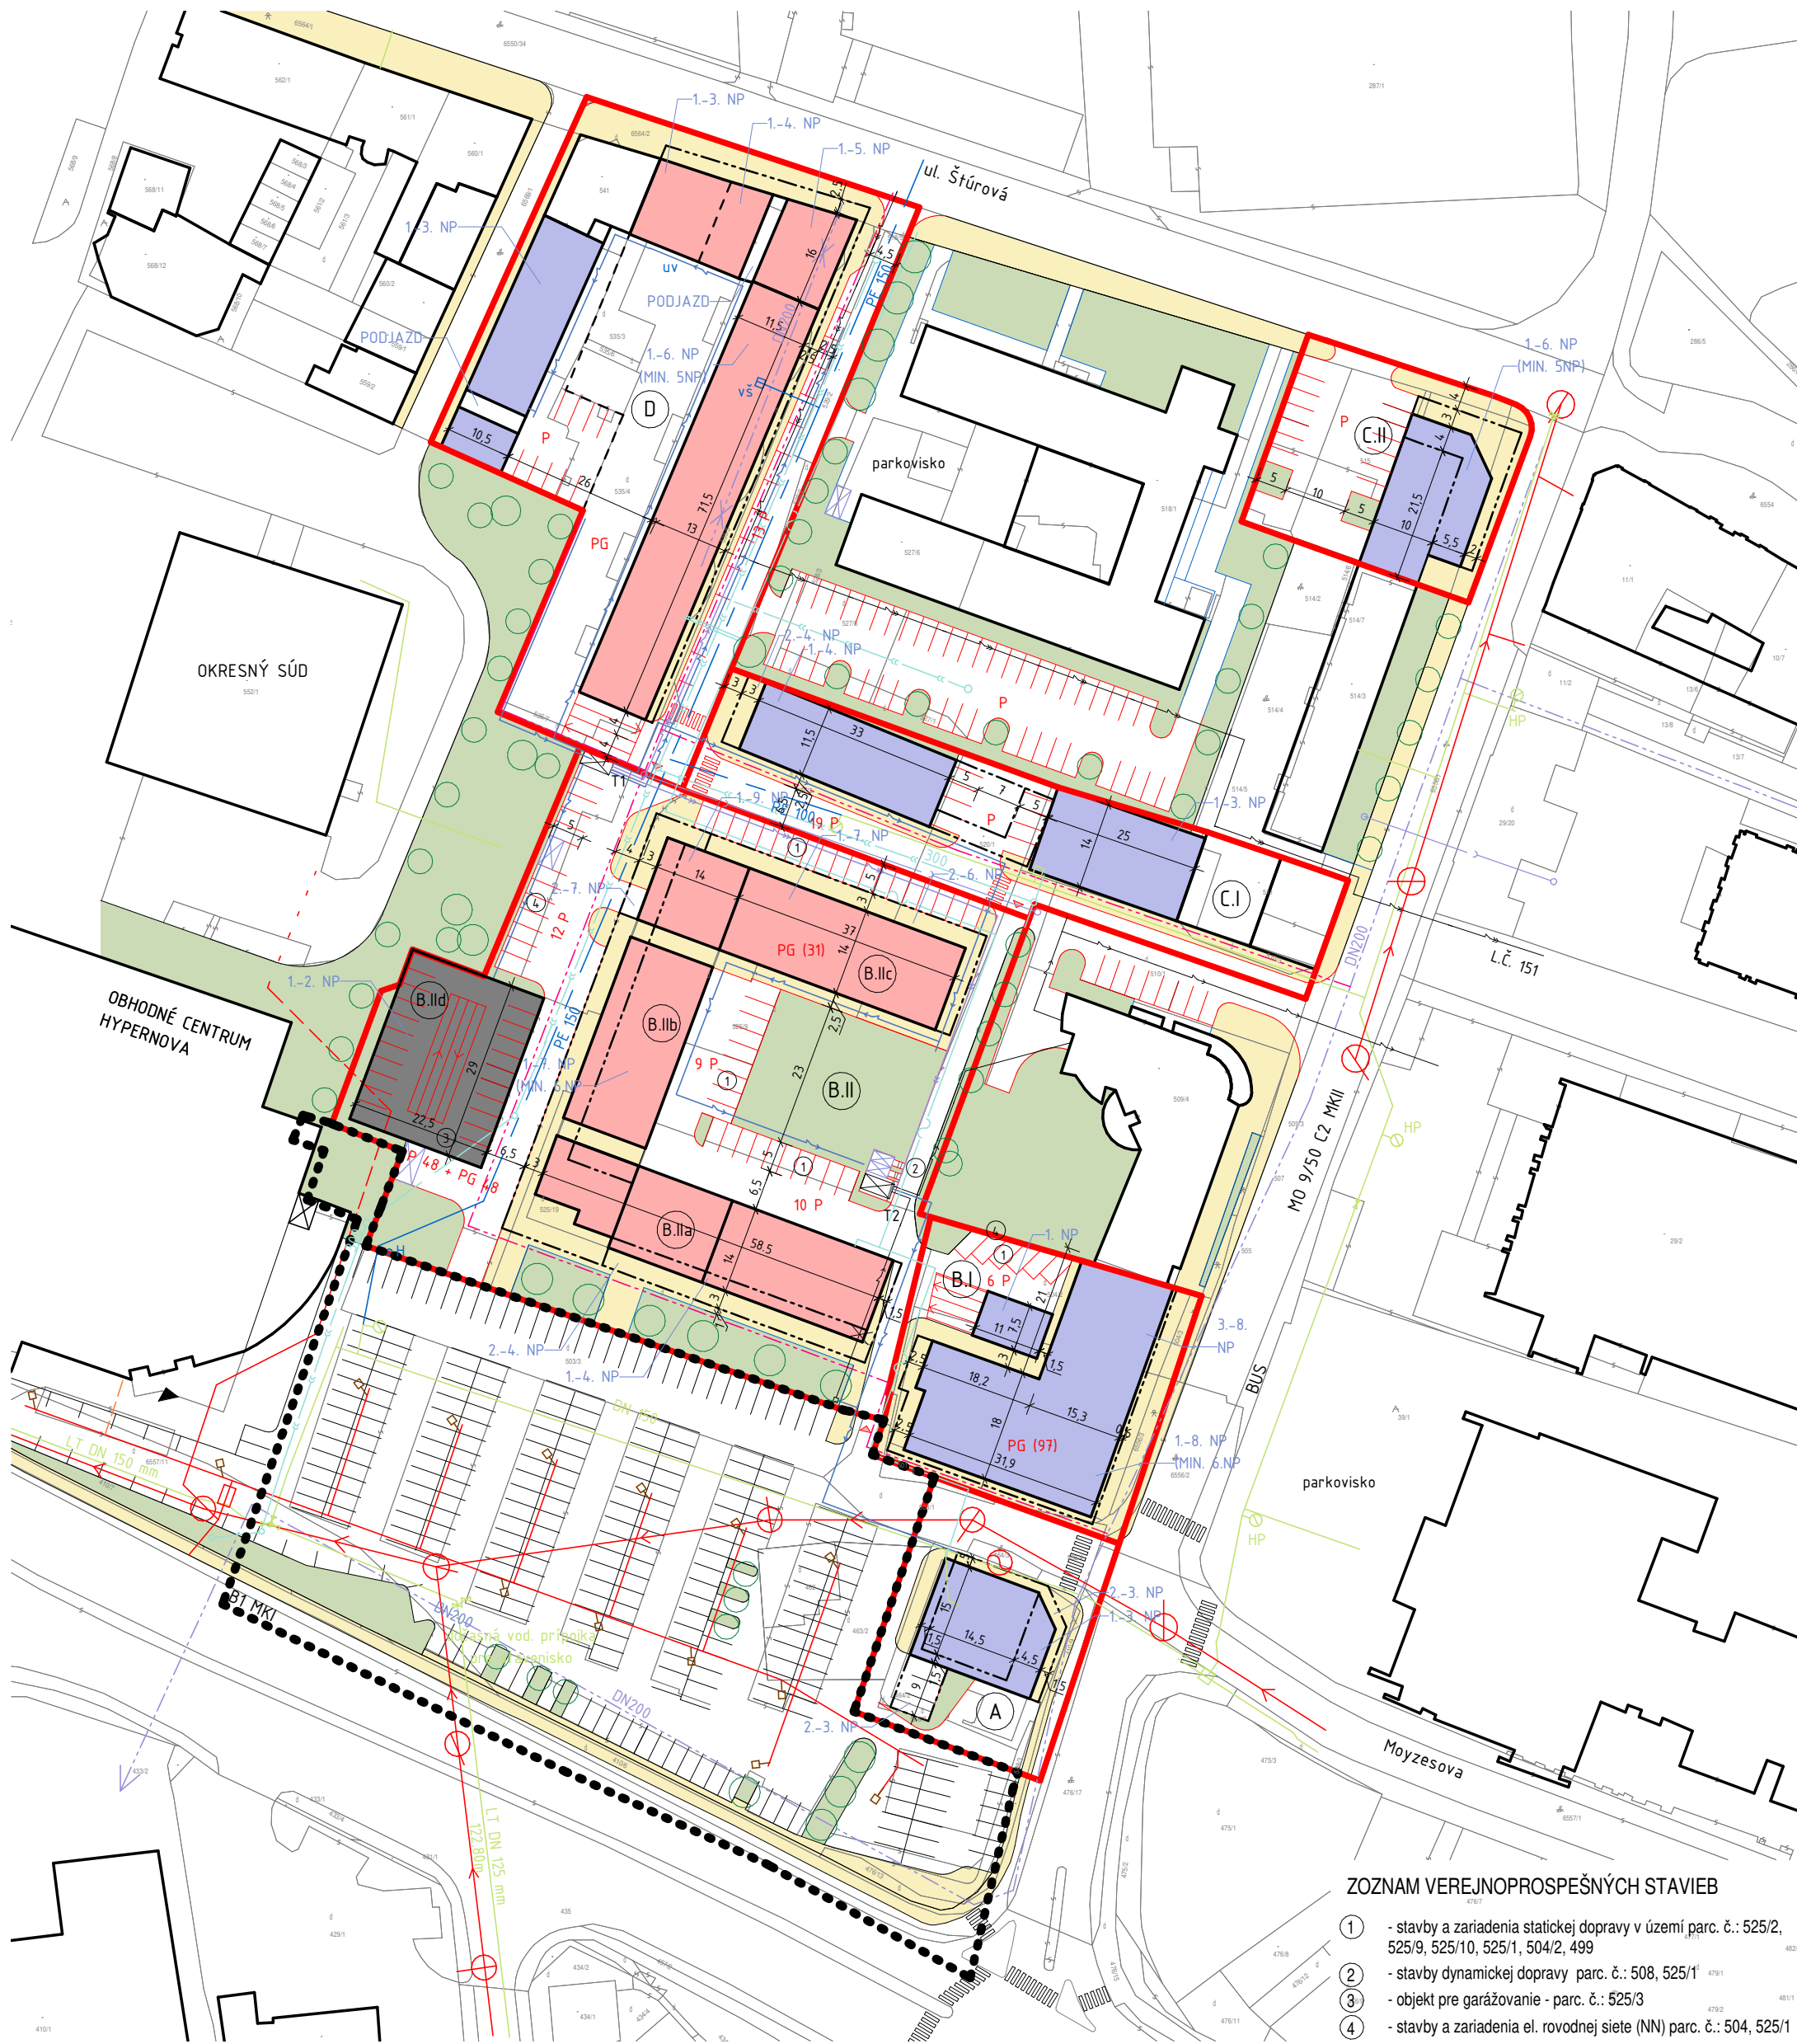

ZOZNAM VEREJNOPROSPEŠNÝCH STAVIEB

- 1 - stavby a zariadenia statickej dopravy v území parc. č.: 525/2, 525/9, 525/10, 525/1, 504/2, 499
- 2 - stavby dynamickej dopravy parc. č.: 508, 525/1
- 3 - objekt pre garážovanie - parc. č.: 525/3
- 4 - stavby a zariadenia el. rovodnej siete (NN) parc. č.: 504, 525/1

LEGENDA:

----- HRANICA RIEŠENÉHO ÚZEMIA

- (B) HRANICE A OBJEKTY REGULOVANÝCH BLOKOV
- PÔVODNÉ OBJEKTY BEZ REGULAČNÝCH ÚPRAV
- OBJEKTY S PREVAŽUJÚCOU OBYTNOU FUNKCIOU
- OBJEKTY S PREVAŽUJÚCOU FUNKCIOU OBČIANSKEJ VYBAVENOSTI
- OBJEKT STATICKEJ DOPRAVY
- PLOCHY DYNAMICKEJ A STATICKEJ DOPRAVY
- PLOCHY PEŠIEHO POHYBU
- PLOCHY VEREJNEJ ZELENÉ

DOPRAVNÁ A TECHNICKÁ VYBAVENOSŤ:

- PRÍSTREŠKY PRE KONTAJNERY
- TRAFOSTANICE
- P 13 PARKOVACIE STÁNIA NA TERÉNE
- PG PARKOVACIA GARÁŽ V SUTERÉNE
- JESTVUJÚCE VODNÉ RÁDY
- NAVROVANÉ VODNÉ RÁDY
- JEDNOTNÁ KANALIZÁCIA
- NAVROVANÁ DAŽĎOVÁ KANALIZÁCIA
- NAVROVANÁ SPLAŠKOVÁ KANALIZÁCIA
- JESTVUJÚCE VN ROZVODY
- NAVROVANÉ VN ROZVODY
- JESTVUJÚCE NN ROZVODY
- NAVROVANÉ NN ROZVODY
- NAVROVANÉ SLABOPRÚDOVÉ ROZVODY
- JESTVUJÚCE PLYNOVODY
- NAVROVANÉ PLYNOVODY

ÚPN CMZ - ZÁPAD
ZMENA

LIPTOVSKÝ MIKULÁŠ



KOMPLEXNÝ VÝKRES PRIESTOR. USPORIADANIA A FUNKČNÉHO VYUŽITIA ÚZEMIA S VYZNAČENOU ZÁVAZNOU ČASŤOU RIEŠENIA

ČÍSLO VÝKRESU 02
DÁTUM 01/2009
MIERKA 1 : 1000

OBSTARÁVATEĽ : MESTO LIPTOVSKÝ MIKULÁŠ
Štúrová 1989/41 031 42 Liptovský Mikuláš

ZHOTOVITEL' : ING. ARCH. TATIANA GÉZEOVÁ, ING. ARCH. PAVEL CHRABAČKA

ODBORNÁ SPOLUPRÁCA : ING. STANISLAV HOŠALA - PLYNOFIKÁCIA
JÁN ZVOLENSKÝ - SILNOPRÚDOVÉ A SLABOPRÚDOVÉ ROZVODY
IRENA HUDEČKOVÁ - VODNÉ HOSPODÁRSTVO

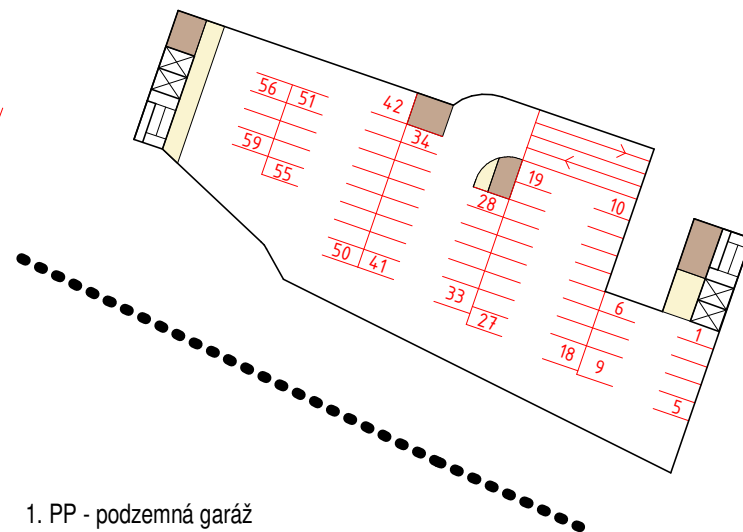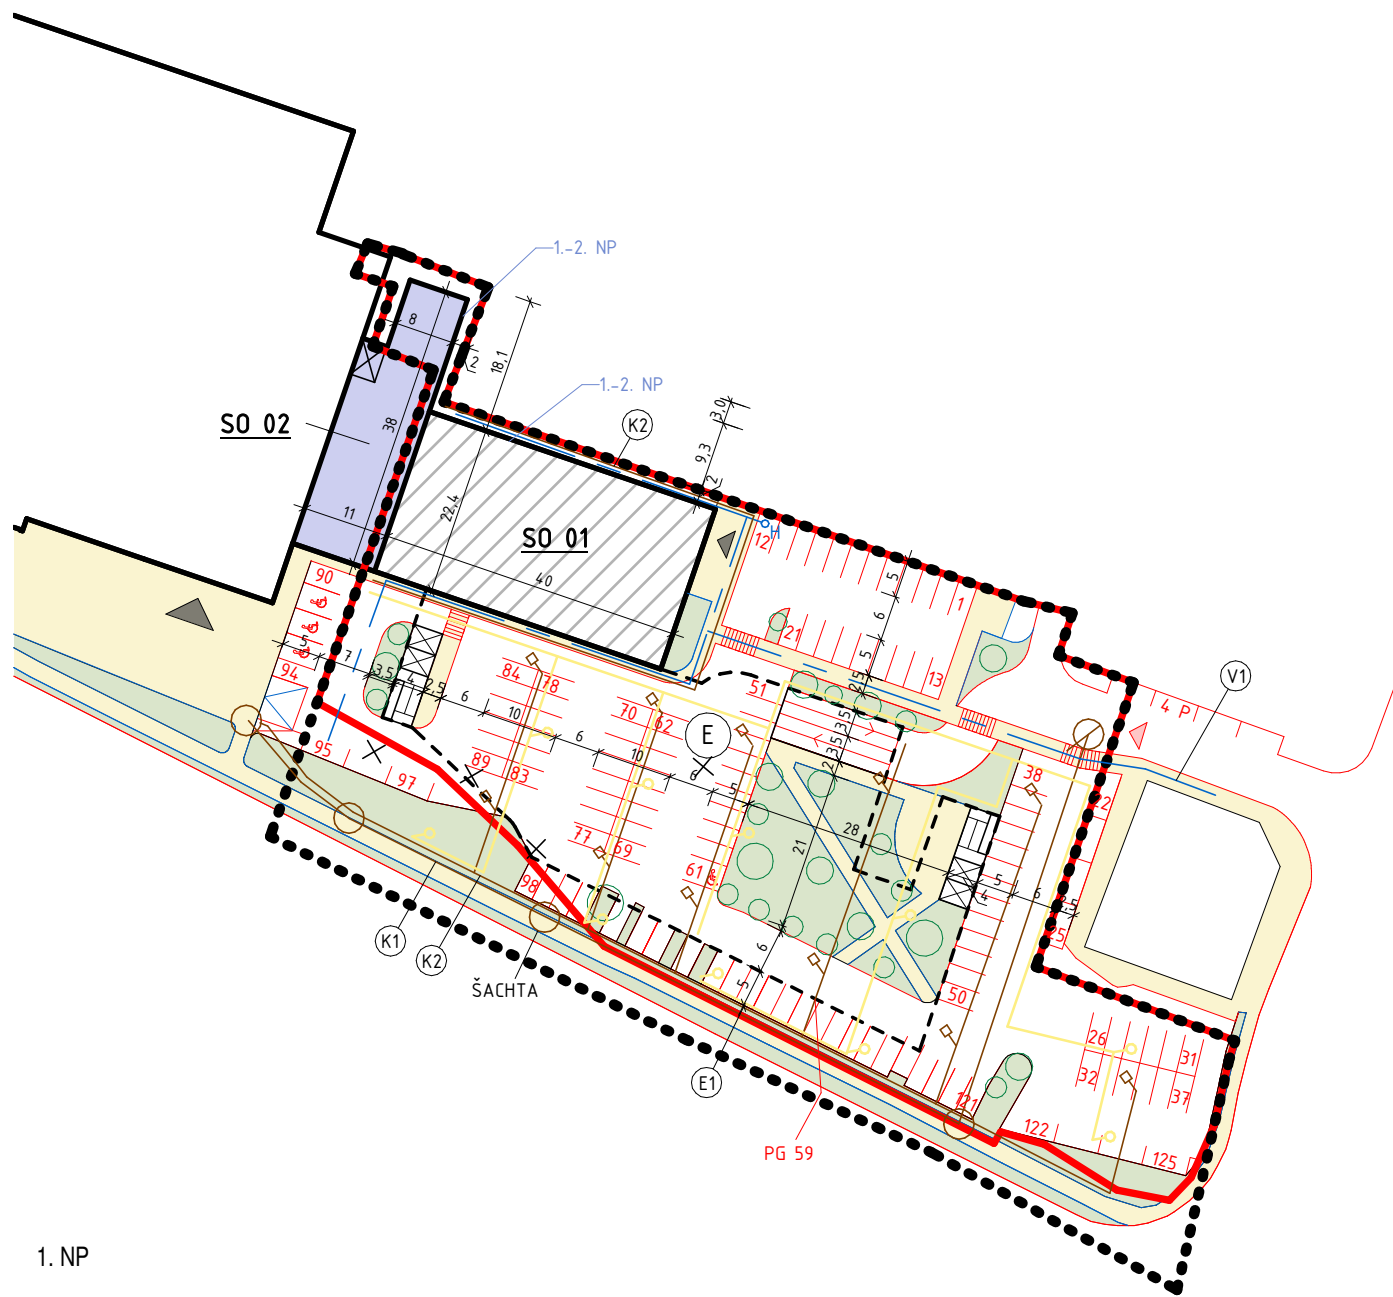

ZOZNAM VEREJNOPROSPEŠNÝCH STAVIEB

- (D) - doprava D1, D2, D3 parc.č.: 462, 463/2, 464/2, 464/3, 503/1, 503/3, 588/1
(V) - zásobovanie vodou V1 parc. č.: 503/1, 588/1, 503/3
(K) - odkanalizovanie K1, K2 - parc. č.: 503/1, 463/2, 588/1, 503/3
(E) - zásobovanie elektrickou energiou E1 parc. č.: 588/1

LEGENDA:

- HRANICA RIEŠENÉHO ÚZEMIA, KTORÉ JE PREDMETOM ZMIEN A DOPLNKOV Č.3 A JE VYZNAČENÁ VO VŠETKÝCH VÝKRESOCH
- (E) HRANICE A OBJEKTY REGULOVANÝCH BLOKOV RIEŠENÝCH V ZMENÁCH A DOPLNKOCH Č.3
- ULIČNÁ ČIARA
- STAVEBNÁ ČIARA
- OBJEKTY S PREVAŽUJÚCOU FUNKCIOU OBČIANSKEJ VYBAVENOSTI
- PLOCHY PEŠIEHO POHYBU
- PLOCHY VEREJNEJ ZELENÉ
- VÝŤAHY
- SCHODISKÁ
- VZRASTLÁ ZELEŇ

DOPRAVNÁ A TECHNICKÁ VYBAVENOSŤ: VEREJNO PROSPEŠNÉ STAVBY:

- 1.-2. NP --- REGULATÍV VÝŠKY STAVBY
- ▶ VJAZD DO RIEŠENÉHO ÚZEMIA
- × ZRUŠENIE TRASY JEDNOTNEJ KANALIZÁCIE
- NAVRHOVANÉ VODNÉ RÁDY (V1)
- NAVRHOVANÁ KANALIZÁCIA (K1) A (K2)
- ŠACHTA
- NAVRHOVANÉ VEREJNÉ OSVETLENIE (E1)
- PLOCHY DYNAMICKEJ A STATICKEJ DOPRAVY (D1) (D2) A (D3)
- P 125 PARKOVACIE STÁNIA NA TERÉNE
- PG 59 PARKOVACIA GARÁŽ V SUTERÉNE

* ZASTAVOVACIE PODMIENKY V ZMYSLE NÁVRHU VŠEOBECNEJ ZÁVÄZNEJ ČÁSTI 2.3

ÚPN CMZ - ZÁPAD

LIPTOVSKÝ MIKULÁŠ



ZMENY A DOPLNKY Č.3

KOMPLEXNÝ URBANISTICKÝ NÁVRH

ČÍSLO VÝKRESU 02
DÁTUM 07/2020
MIERKA 1 : 1000

OBSTARÁVATEĽ : MESTO LIPTOVSKÝ MIKULÁŠ
Štiúrová 1989/41 031 42 Liptovský Mikuláš

ZHOTOVITEĽ : B.D.-ARCH, s.r.o.
Námestie osloboditeľov 32/793 031 01 Liptovský Mikuláš

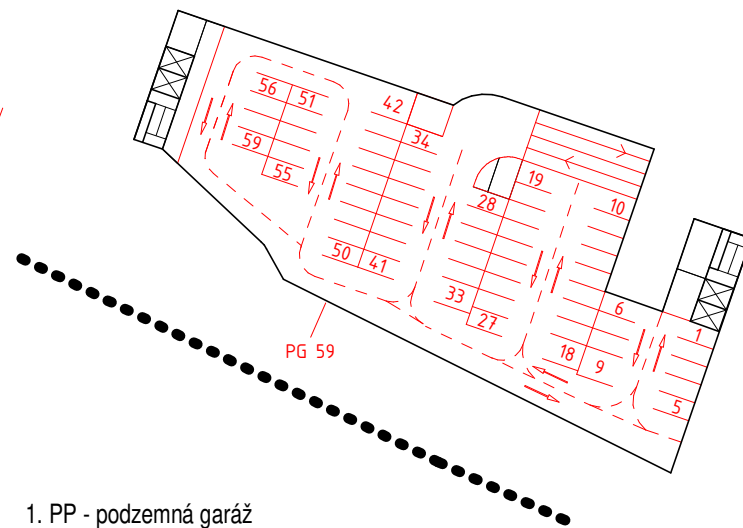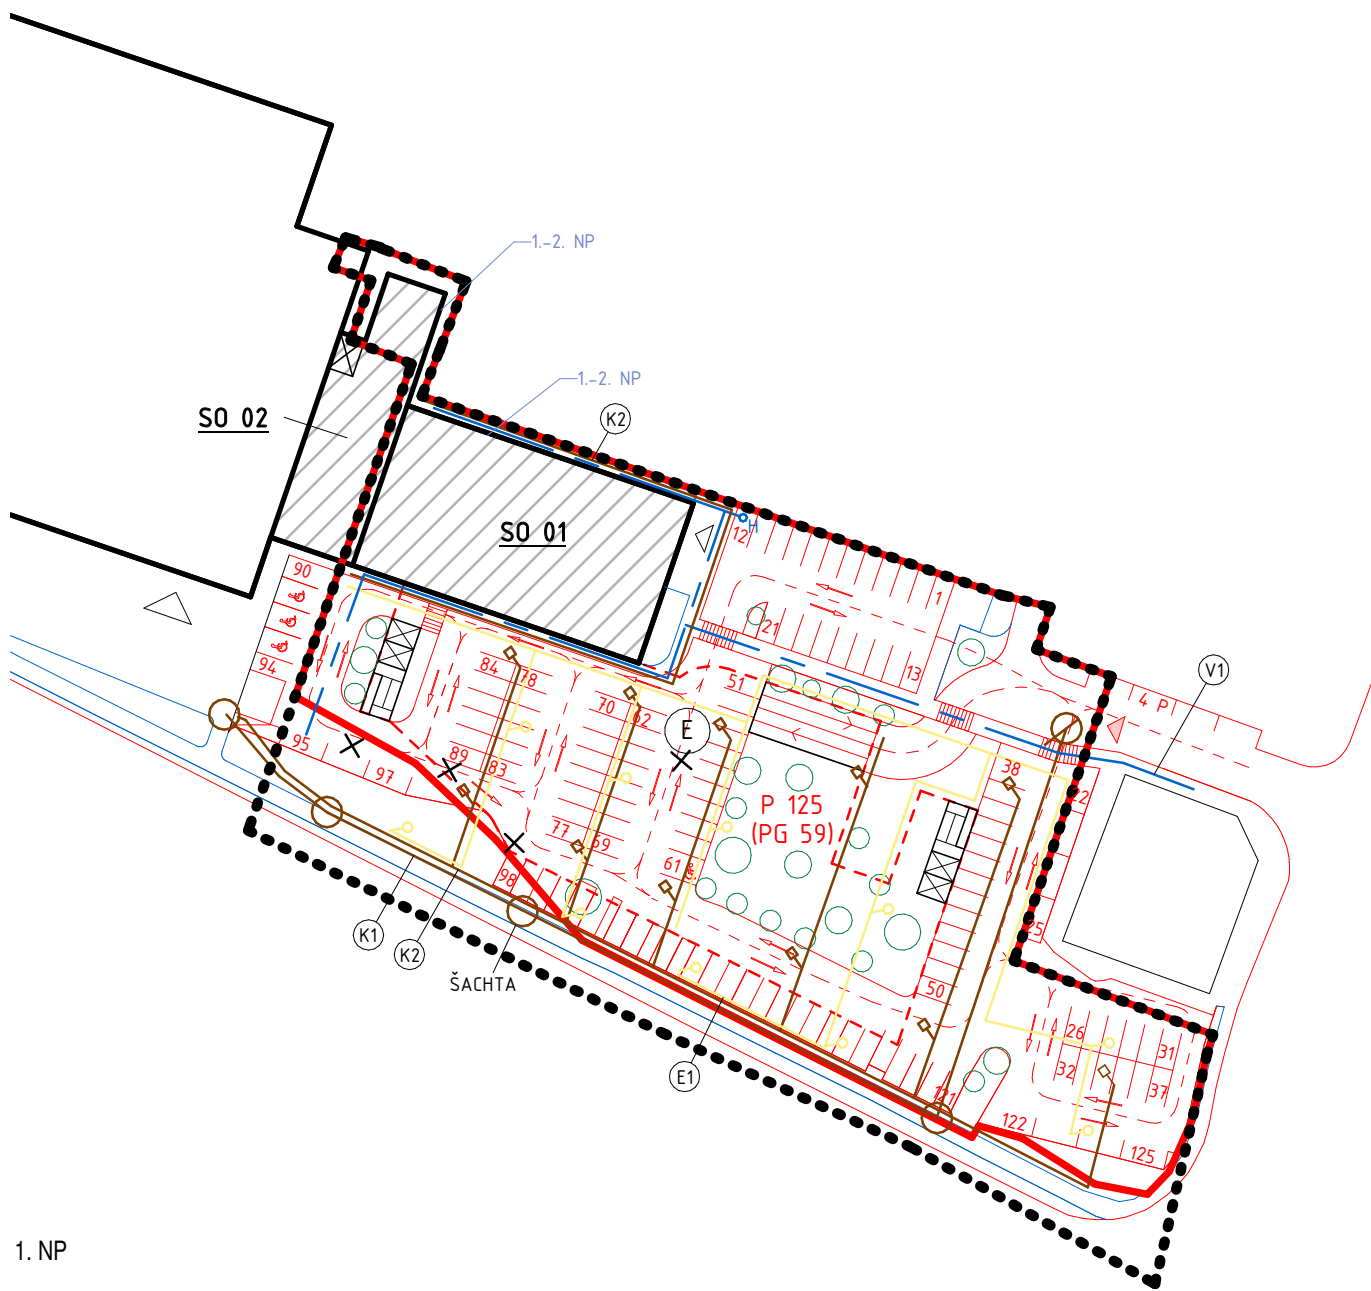

1. NP

LEGENDA:

- HRANICA RIEŠENÉHO ÚZEMIA, KTORÉ JE PREDMETOM ZMIEN A DOPLNKOV Č.3 A JE VYZNAČENÁ VO VŠETKÝCH VÝKRESOCH
- (E) HRANICE A OBJEKTY REGULOVANÝCH BLOKOV RIEŠENÝCH V ZMENÁCH A DOPLNKOCH Č.3
- ULIČNÁ ČIARA
- STAVEBNÁ ČIARA
- OBJEKTY S PREVAŽUJÚCOU FUNKCIOU OBČIANSKEJ VYBAVENOSTI
- PLOCHY PEŠIEHO POHYBU
- VÝŤAHY
- SCHODISKÁ
- VZRASTLÁ ZELEŇ

DOPRAVNÁ A TECHNICKÁ VYBAVENOSŤ: VEREJNO PROSPEŠNÉ STAVBY:

- 1.-2. NP --- REGULATÍV VÝŠKY STAVBY
 - ▶ VJAZD DO RIEŠENÉHO ÚZEMIA
 - × ZRUŠENIE TRASY JEDNOTNEJ KANALIZÁCIE
 - NAVRHOVANÉ VODNÉ RÁDY (V1)
 - NAVRHOVANÁ KANALIZÁCIA (K1) A (K2)
 - ŠAHTA
 - NAVRHOVANÉ VEREJNÉ OSVETLENIE (E1)
 - PLOCHY DYNAMICKEJ A STATICKEJ DOPRAVY (D1) (D2) A (D3)
 - P 125 PARKOVACIE STÁNIA NA TERÉNE
 - PG 59 PARKOVACIA GARÁŽ V SUTERÉNE
- * ZASTAVOVACIE PODMIENKY V ZMYSLE NÁVRHU VŠEOBECNEJ ZÁVÄZNEJ ČASTI 2.3

ZOZNAM VEREJNOPROSPEŠNÝCH STAVIEB

- (D) - doprava D1, D2, D3 parc.č.: 462, 463/2, 464/2, 464/3, 503/1, 503/3, 588/1
- (V) - zásobovanie vodou V1 parc. č.: 503/1, 588/1, 503/3
- (K) - odkanalizovanie K1, K2 - parc. č.: 503/1, 463/2, 588/1, 503/3
- (E) - zásobovanie elektrickou energiou E1 parc. č.: 588/1

ÚPN CMZ - ZÁPAD


LIPTOVSKÝ MIKULÁŠ

ZMENY A DOPLNKY Č.3

DOPRAVNÁ A TECHNICKÁ VYBAVENOSŤ ÚZEMIA

ČÍSLO VÝKRESU 03
DÁTUM 07/2020
MIERKA 1 : 1000

OBSTARÁVATEĽ : MESTO LIPTOVSKÝ MIKULÁŠ
Štiúrová 1989/41 031 42 Liptovský Mikuláš
ZHOTOVITEĽ : B.D.-ARCH, s.r.o.
Námestie osloboditeľov 32/793 031 01 Liptovský Mikuláš

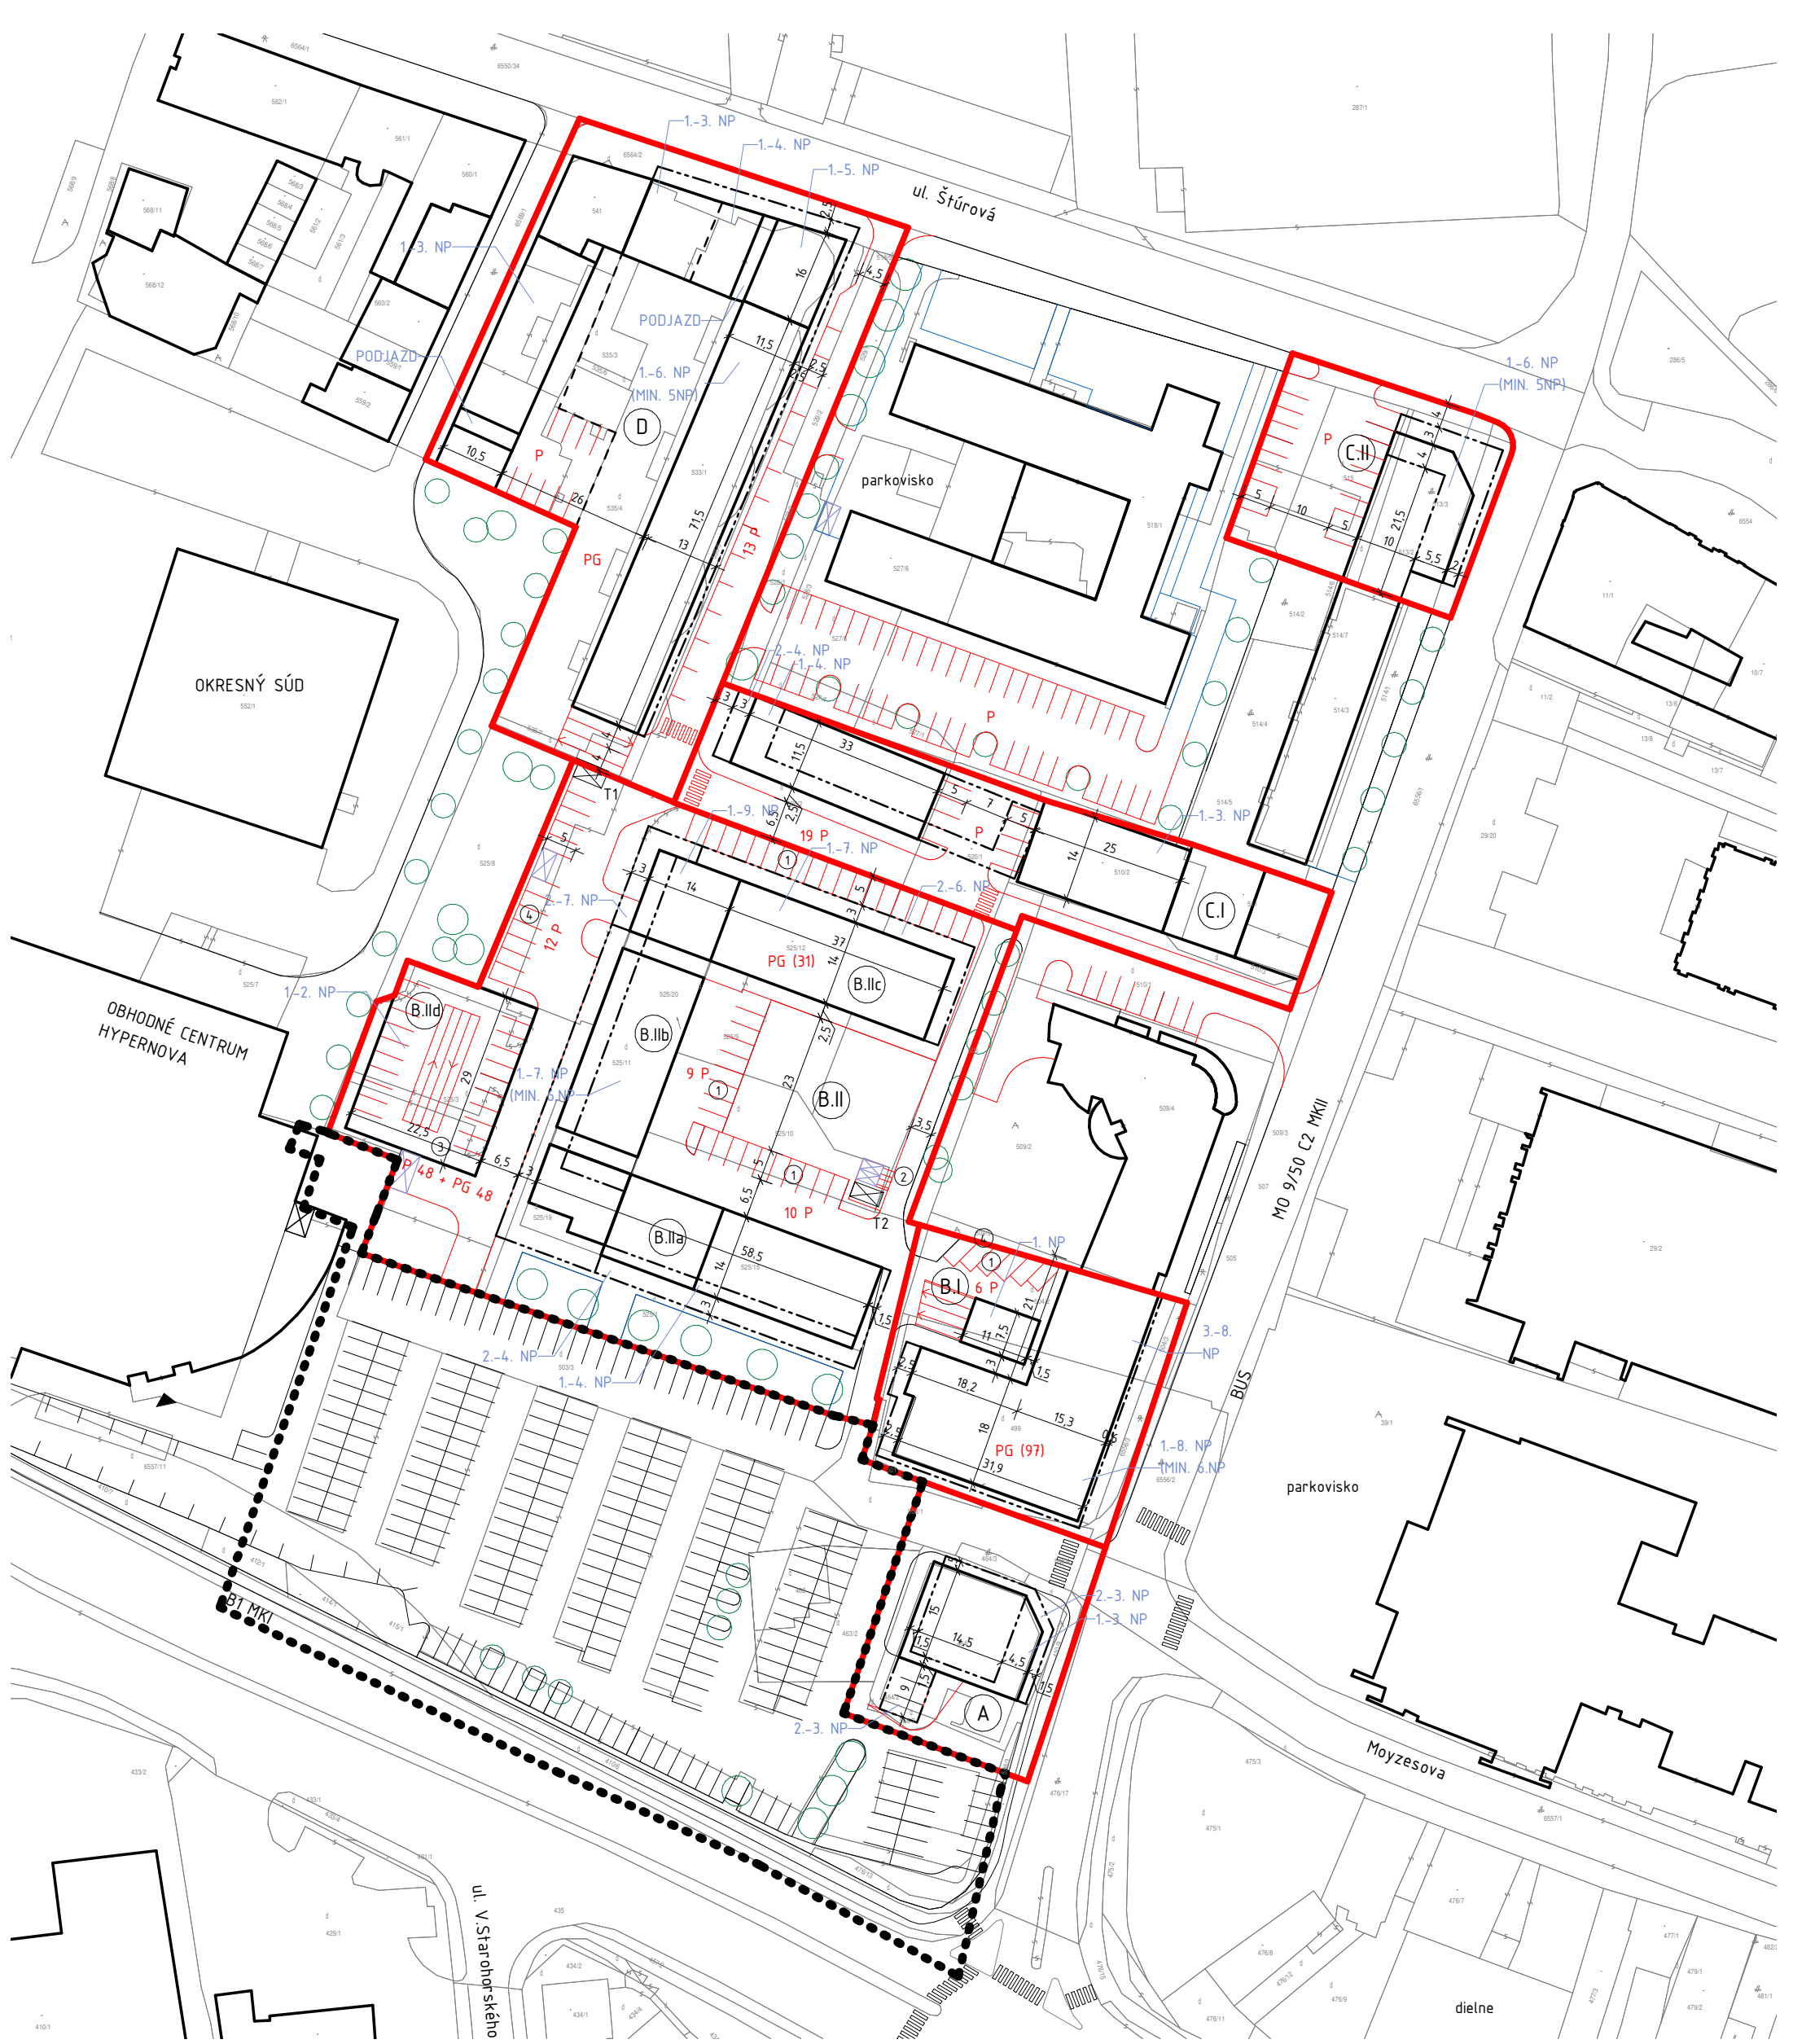

LEGENDA:

----- HRANICA RIEŠENÉHO ÚZEMIA

- ② HRANICE A OBJEKTY REGULOVANÝCH BLOKOV
- POVODNÉ OBJEKTY BEZ REGULAČNÝCH ÚPRAV
- OBJEKTY S PREVAŽUJÚCOU OBYTNOU FUNKCIOU
- OBJEKTY S PREVAŽUJÚCOU FUNKCIOU OBČIANSKEJ VYBAVENOSTI
- OBJEKT STATICKEJ DOPRAVY
- PLOCHY DYNAMICKEJ A STATICKEJ DOPRAVY
- PLOCHY PEŠIEHO POHYBU
- PLOCHY VEREJNEJ ZELENÉ

DOPRAVNÁ A TECHNICKÁ VYBAVENOSŤ:

PRÍSTREŠKY PRE KONTAJNERY

TRAFOSTANICE

P 13 PARKOVACIE STÁNIA NA TERÉNE

PG PARKOVACIA GARÁŽ V SUTERÉNE

ÚPN CMZ - ZÁPAD

LIPTOVSKÝ MIKULÁŠ

ZMENA

HLAVNÝ VÝKRES PRIESTOROVEJ A FUNKČNEJ REGULÁCIE

ČÍSLO VÝKRESU 04

DÁTUM 01/2009

MIERKA 1 : 1000

OBSTARÁVATEĽ : MESTO LIPTOVSKÝ MIKULÁŠ


Štúrová 1989/41 031 42 Liptovský Mikuláš

ZHOTOVITEĽ : ING. ARCH. TATIANA GÉZEOVÁ, ING. ARCH. PAVEL CHRABAČKA

ODBORNÁ SPOLUPRÁCA : ING. STANISLAV HOŠALA - PLYNOFIKÁCIA


JÁN ZVOLENSKÝ - SILNOPRÚDOVÉ A SLABOPRÚDOVÉ ROZVODY

IRENA HUDEČKOVÁ - VODNÉ HOSPODÁRSTVO


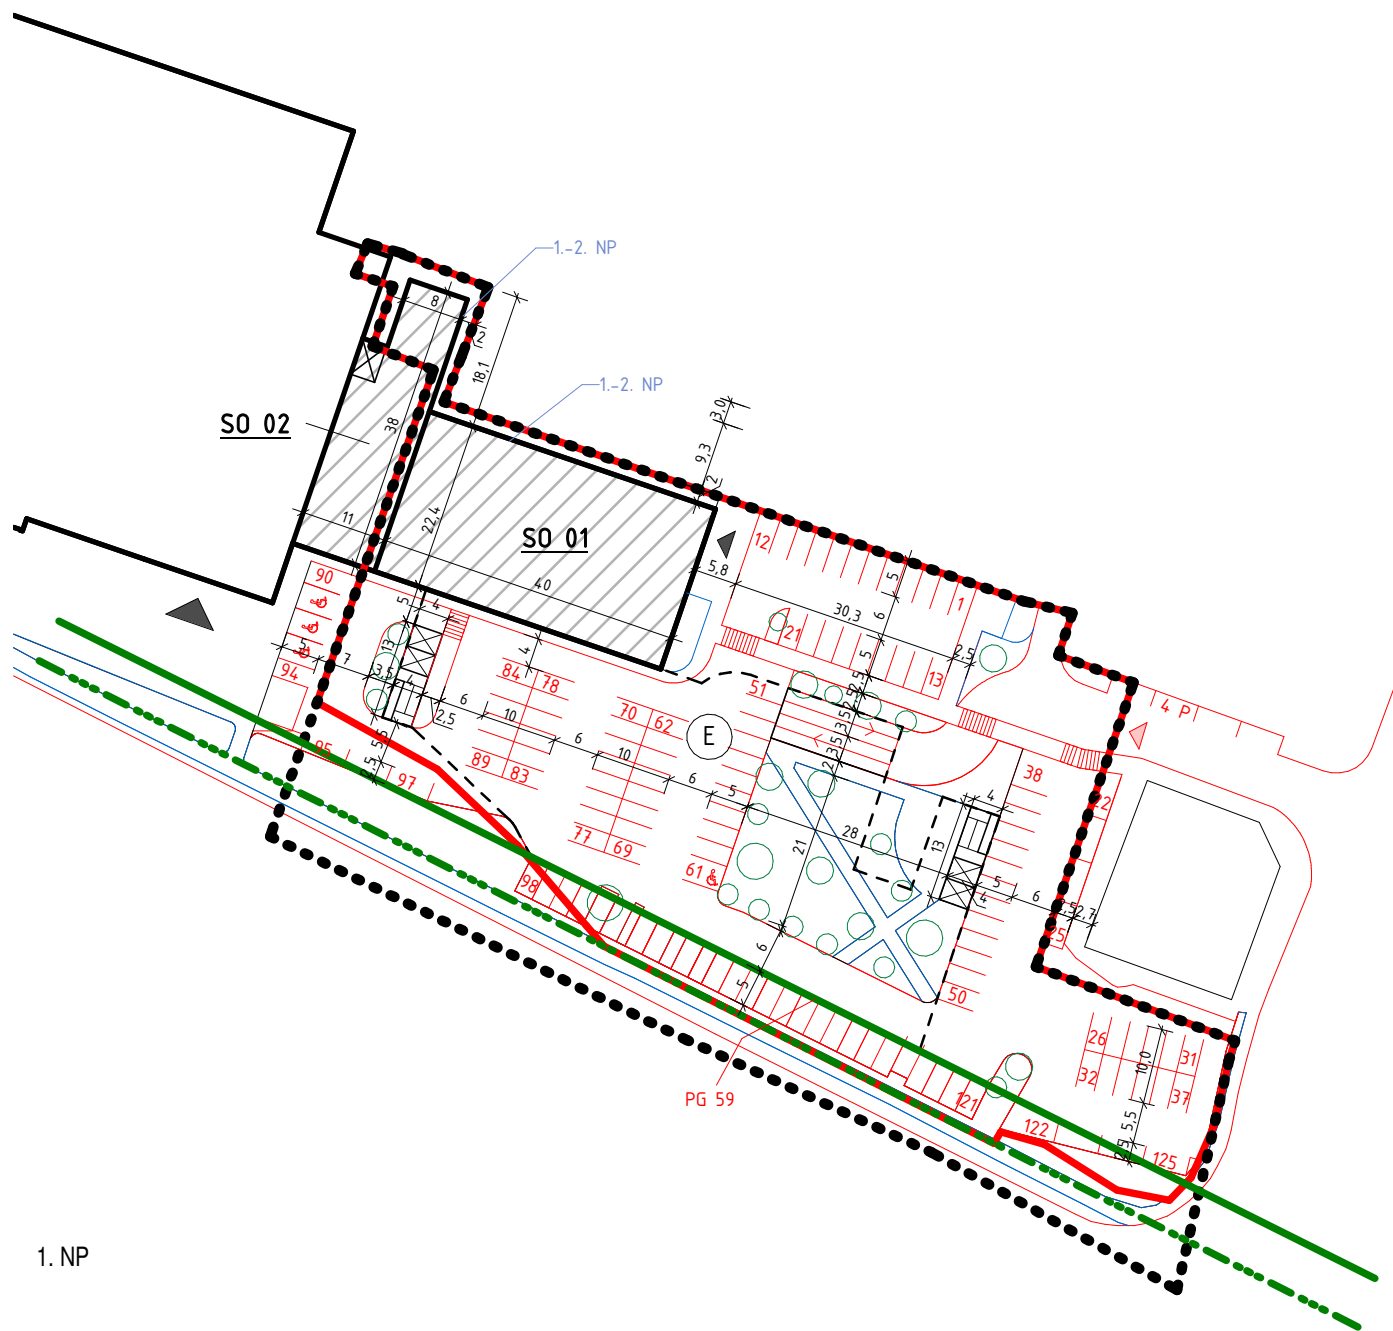


1. NP

LEGENDA:

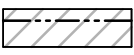- HRANICA RIEŠENÉHO ÚZEMIA, KTORÉ JE PREDMETOM ZMIEN A DOPLNKOV Č.3 A JE VYZNAČENÁ VO VŠETKÝCH VÝKRESOCH
-  HRANICE A OBJEKTY REGULOVANÝCH BLOKOV RIEŠENÝCH V ZMENÁCH A DOPLNKOCH Č.3
- ULIČNÁ ČIARA
- STAVEBNÁ ČIARA
-  OBJEKTY S PREVAŽUJÚCOU FUNKCIOU OBČIANSKEJ VYBAVENOSTI
- PLOCHY PEŠIEHO POHYBU
-  VÝŤAHY
-  SCHODISKÁ
-  VZRASTLÁ ZELEŇ

DOPRAVNÁ A TECHNICKÁ VYBAVENOSŤ:

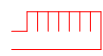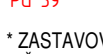-  1.-2. NP REGULATÍV VÝŠKY STAVBY
-  VJAZD DO RIEŠENÉHO ÚZEMIA
-  PLOCHY DYNAMICKEJ A STATICKEJ DOPRAVY
-  P 125 PARKOVACIE STÁNIA NA TERÉNE
-  PG 59 PARKOVACIA GARÁŽ V SUTERÉNE
- * ZASTAVOVACIE PODMIENKY V ZMYSLE NÁVRHU VŠEOBECNEJ ZÁVÄZNEJ ČASTI 2.3

ÚPN CMZ - ZÁPAD

LIPTOVSKÝ MIKULÁŠ


ZMENY A DOPLNKY Č.3



HLAVNÝ VÝKRES PRIESTOROVEJ A FUNKČNEJ REGULÁCIE

ČÍSLO VÝKRESU 04
DÁTUM 07/2020
MIERKA 1 : 1000

OBSTARÁVATEĽ : MESTO LIPTOVSKÝ MIKULÁŠ
Štiúrová 1989/41 031 42 Liptovský Mikuláš
ZHOTOVITEĽ : B.D.-ARCH, s.r.o.
Námestie osloboditeľov 32/793 031 01 Liptovský Mikuláš

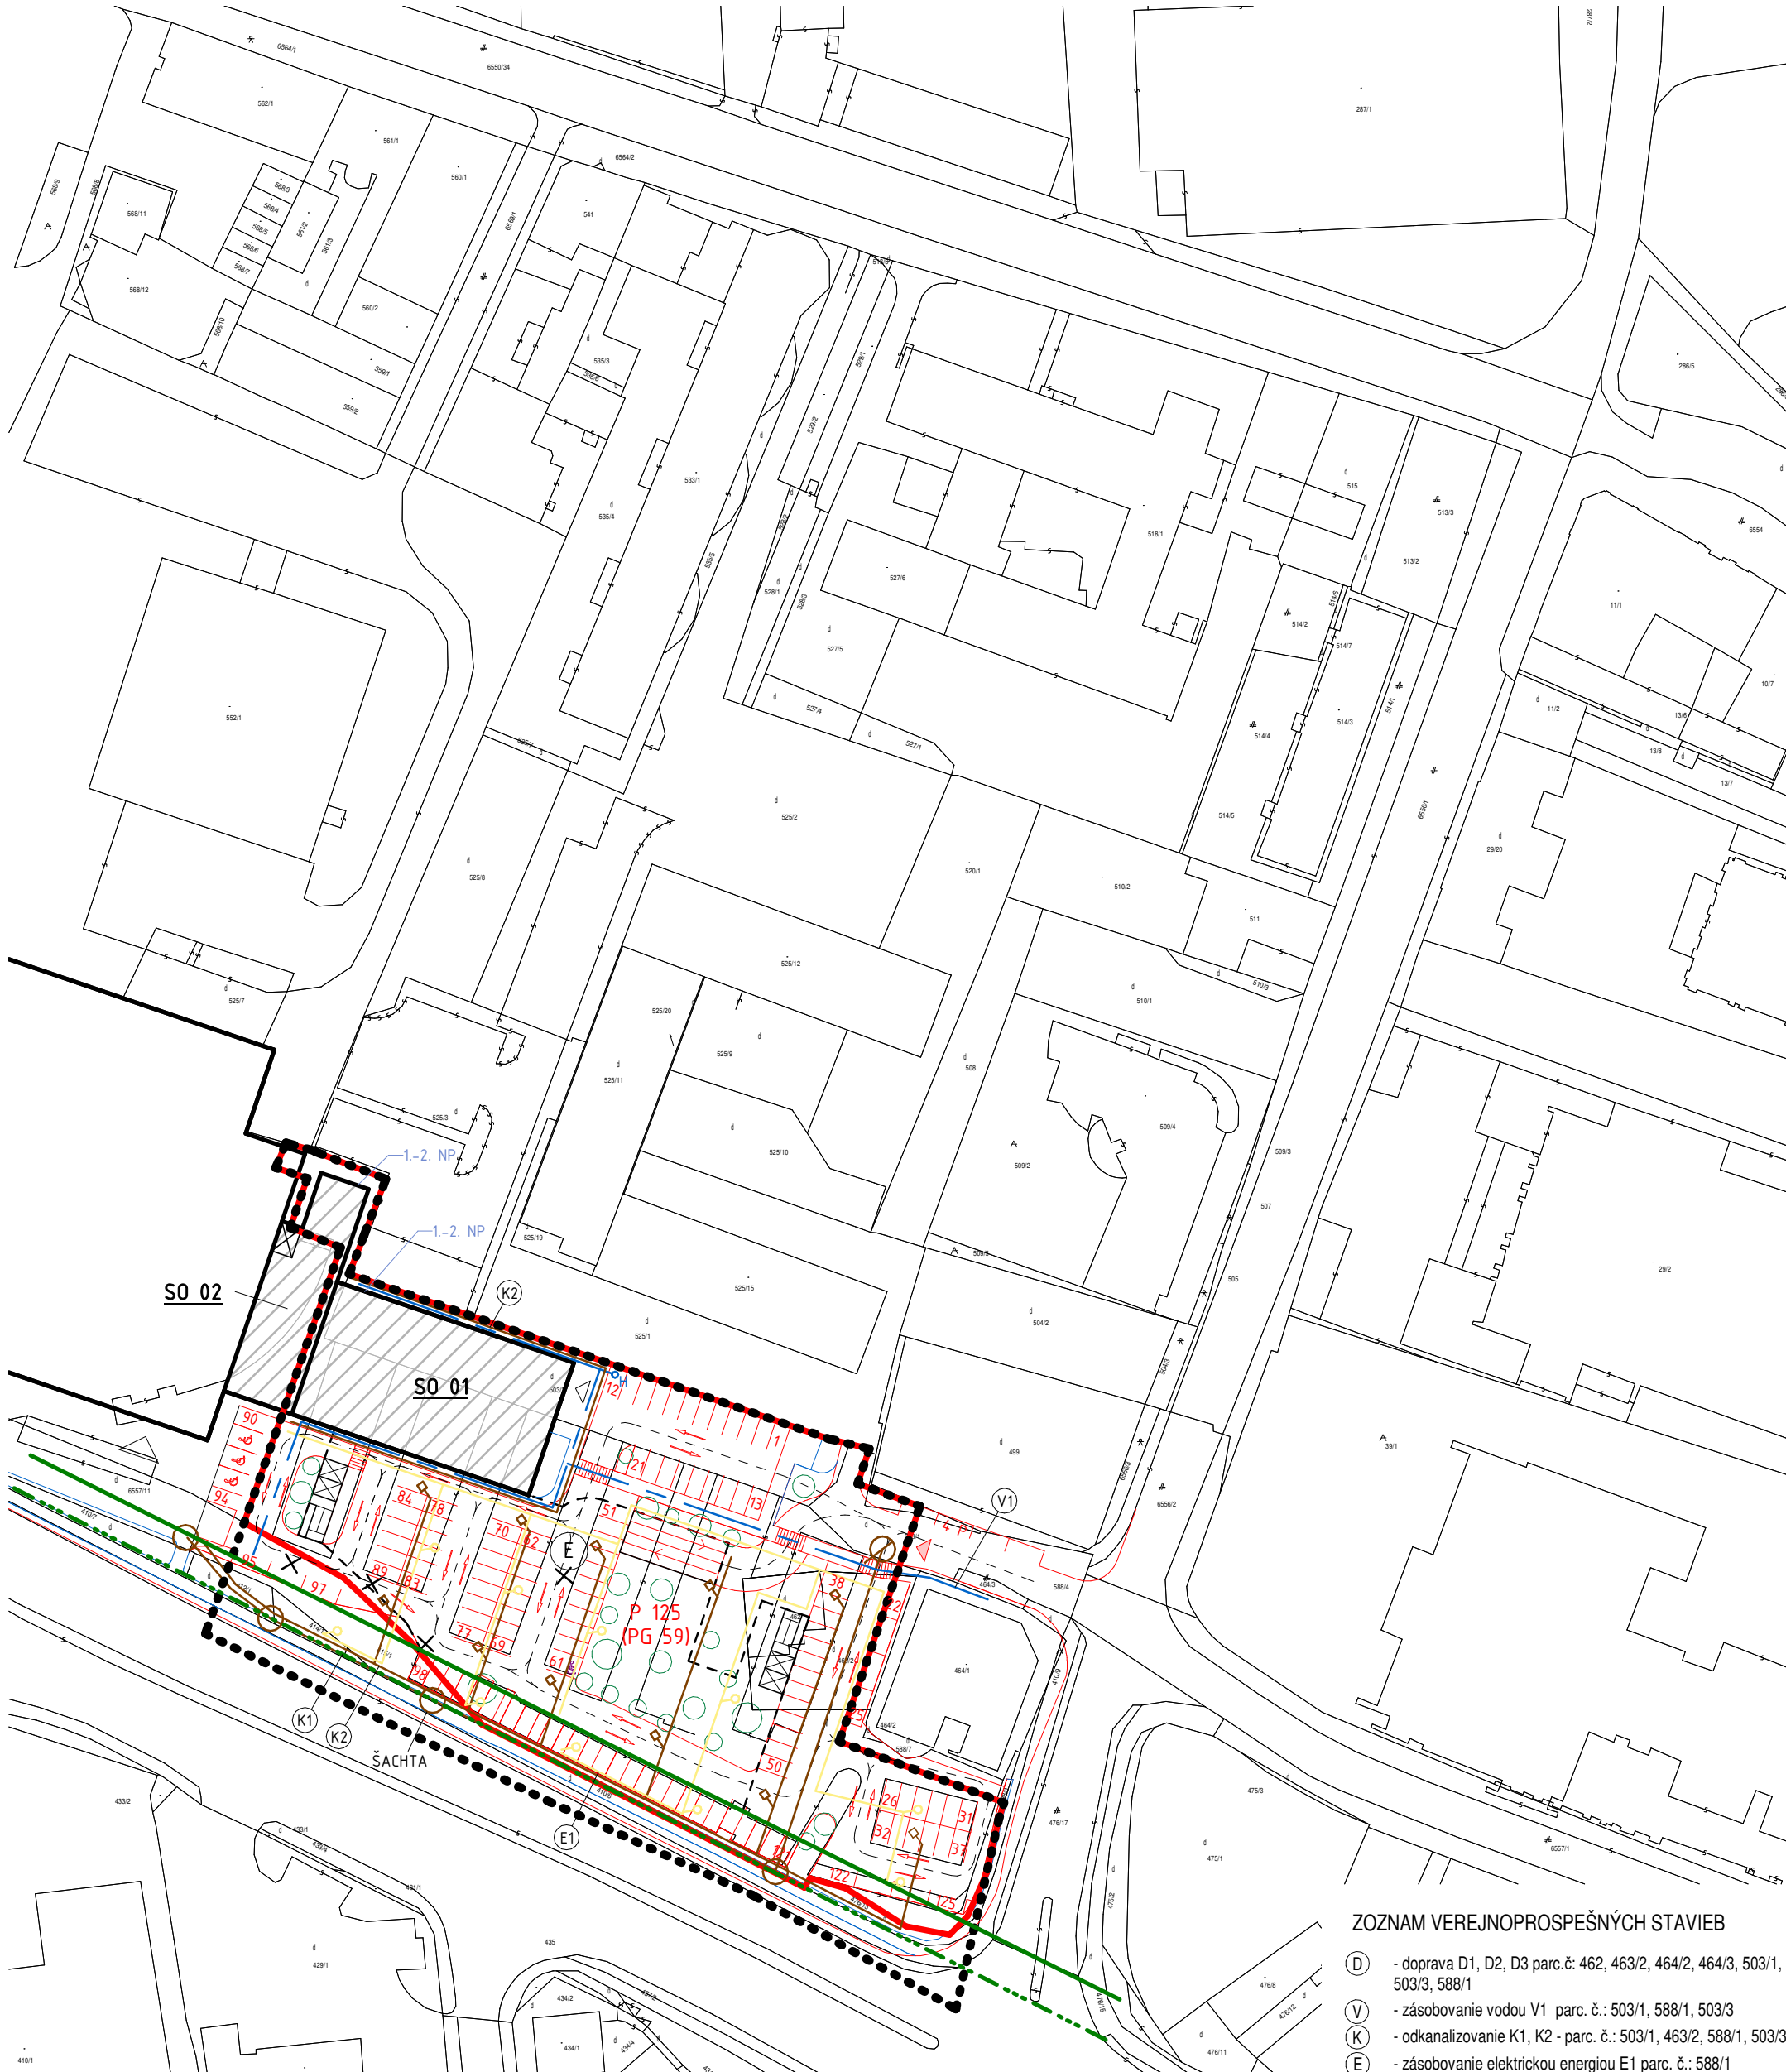

ZOZNAM VEREJNOPROSPEŠNÝCH STAVIEB

- (D) - doprava D1, D2, D3 parc.č.: 462, 463/2, 464/2, 464/3, 503/1, 503/3, 588/1
(V) - zásobovanie vodou V1 parc. č.: 503/1, 588/1, 503/3
(K) - odkanalizovanie K1, K2 - parc. č.: 503/1, 463/2, 588/1, 503/3
(E) - zásobovanie elektrickou energiou E1 parc. č.: 588/1

LEGENDA:

- HRANICA RIEŠENÉHO ÚZEMIA, KTORÉ JE PREDMETOM ZMIEN A DOPLNKOV Č.3 A JE VYZNAČENÁ VO VŠETKÝCH VYKRESOCH
- (E) HRANICE A OBJEKTY REGULOVANÝCH BLOKOV RIEŠENÝCH V ZMENÁCH A DOPLNKOCH Č.3
- ULIČNÁ ČIARA
- STAVEBNÁ ČIARA
- OBJEKTY S PREVAŽUJÚCOU FUNKCIOU OBČIANSKEJ VYBAVENOSTI
- PLOCHY PEŠIEHO POHYBU
- VÝŤAHY
- SCHODISKÁ
- VZRASTLÁ ZELEŇ

DOPRAVNÁ A TECHNICKÁ VYBAVENOSŤ:
VEREJNO PROSPEŠNÉ STAVBY:

- 1.-2. NP --- REGULATÍV VÝŠKY STAVBY
- VJAZD DO RIEŠENÉHO ÚZEMIA
- × ZRUŠENIE TRASY JEDNOTNEJ KANALIZÁCIE
- NAVRHOVANÉ VODNÉ RÁDY (V1)
- NAVRHOVANÁ KANALIZÁCIA (K1) A (K2)
- ŠACHTA
- NAVRHOVANÉ VEREJNÉ OSVETLENIE (E1)
- PLOCHY DYNAMICKEJ A STATICKEJ DOPRAVY (D1) (D2) A (D3)
- P 125 PARKOVACIE STÁNIA NA TERÉNE
- PG 59 PARKOVACIA GARÁŽ V SUTERÉNE

* ZASTAVOVACIE PODMIENKY V ZMYSLE NÁVRHU VŠEOBECNEJ ZÁVÄZNEJ ČASTI 2.3

ÚPN CMZ - ZÁPAD


LIPTOVSKÝ MIKULÁŠ


ZMENY A DOPLNKY Č.3

VYMEDZENIE REGULOVANÝCH PRIESTOROV REGULAČNÝMI ČIARAMI, URČENIE ZASTAVOVACÍCH PODMIENOK A POZEMKOV, URČENIE POZEMKOV NA VEREJNOPROSPEŠNÉ STAVBY

ČÍSLO VÝKRESU 05
DÁTUM 07/2020
MIERKA 1 : 1000

OBSTARÁVATEĽ : MESTO LIPTOVSKÝ MIKULÁŠ
Štúrová 1989/41 031 42 Liptovský Mikuláš
ZHOTOVITEĽ : B.D.-ARCH, s.r.o.
Námestie osloboditeľov 32/793 031 01 Liptovský Mikuláš

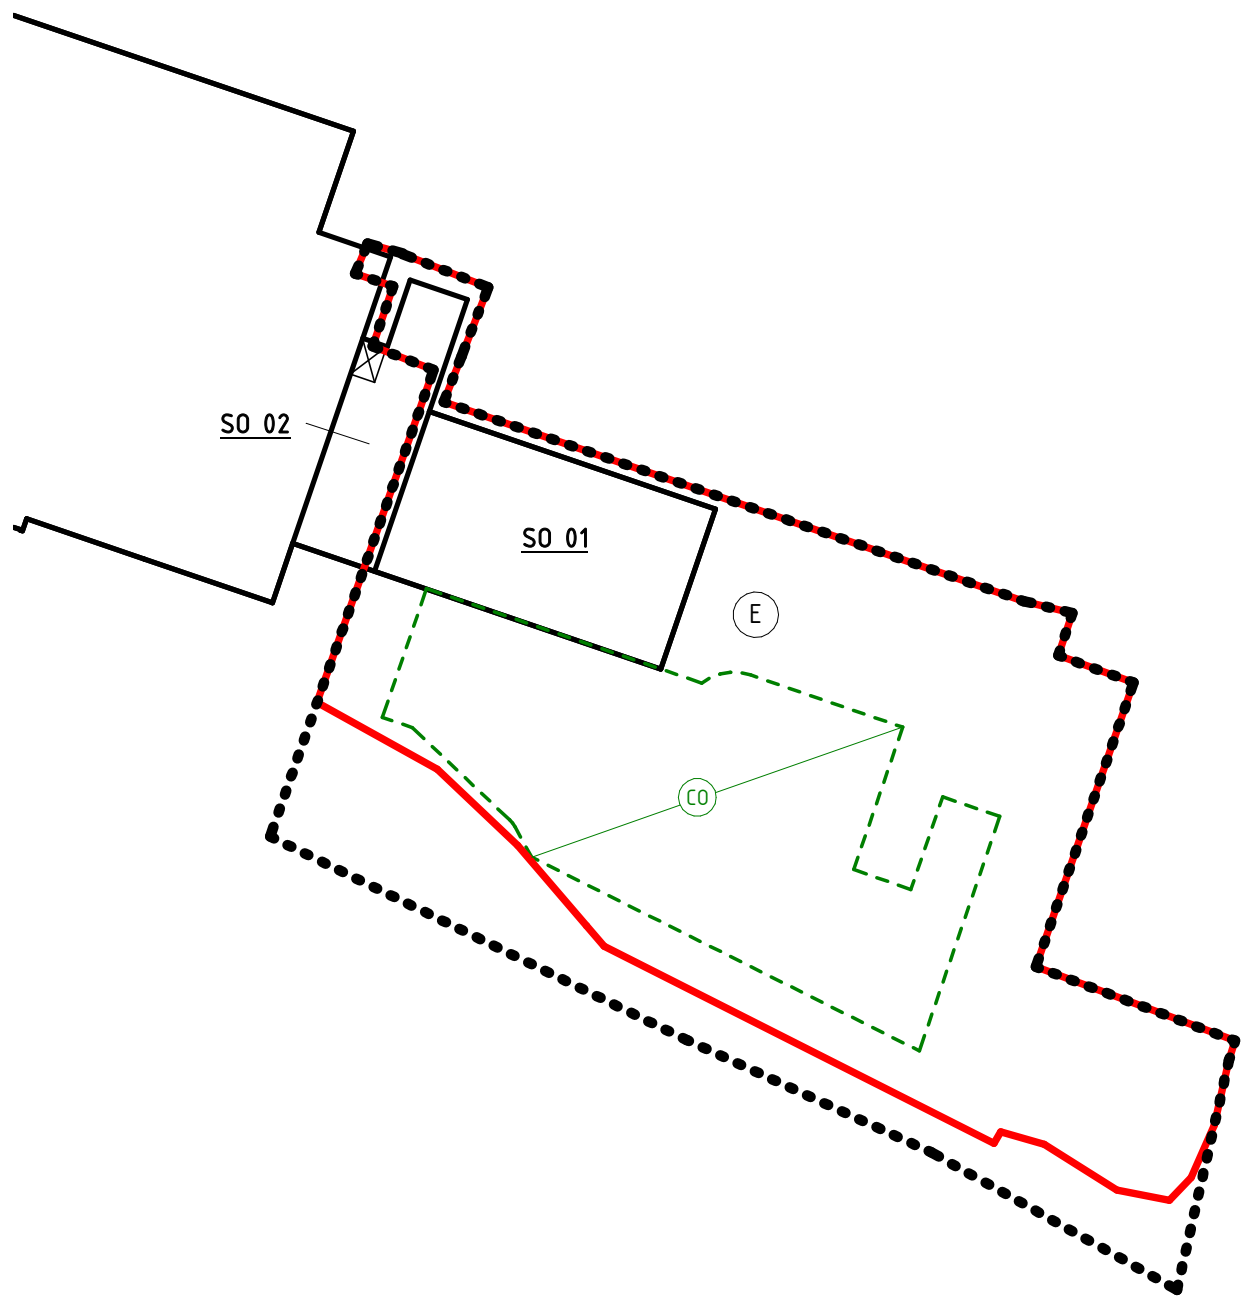

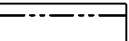- LEGENDA:
- HRANICA RIEŠENÉHO ÚZEMIA, KTORÉ JE PREDMETOM ZMIEN A DOPLNKOV Č.3 A JE VYZNAČENÁ VO VŠETKÝCH VÝKRESOCH
 -  HRANICE A OBJEKTY REGULOVANÝCH BLOKOV RIEŠENÝCH V ZMENÁCH A DOPLNKOCH Č.3
 -  OBJEKTY S PREVAŽUJÚCOU FUNKCIOU OBČIANSKEJ VYBAVENOSTI
 -  JEDNODUCHÝ ÚKRYT CO BUDOVANÝ SVOJPOMOCNE (2325 m²)

* ZASTAVOVACIE PODMIENKY V ZMYSLE NÁVRHU VŠEOBECNEJ ZÁVÄZNEJ ČÄSTI 2.3

ÚPN CMZ - ZÄPAD LIPTOVSKÝ MIKULÄŠ
ZMENY A DOPLNKY Č.3



DOLOŽKA CIVILNEJ OCHRANY

ČÍSLO VÝKRESU 06
DÄTUM 07/2020
MIERKA 1 : 1000

OBSTARÄVATEĽ : MESTO LIPTOVSKÝ MIKULÄŠ
Štiúrovä 1989/41 031 42 Liptovský Mikuläš
ZHOTOVITEĽ : B.D.-ARCH, s.r.o.
Nämesäie osloboditeĽov 32/793 031 01 Liptovský Mikuläš