
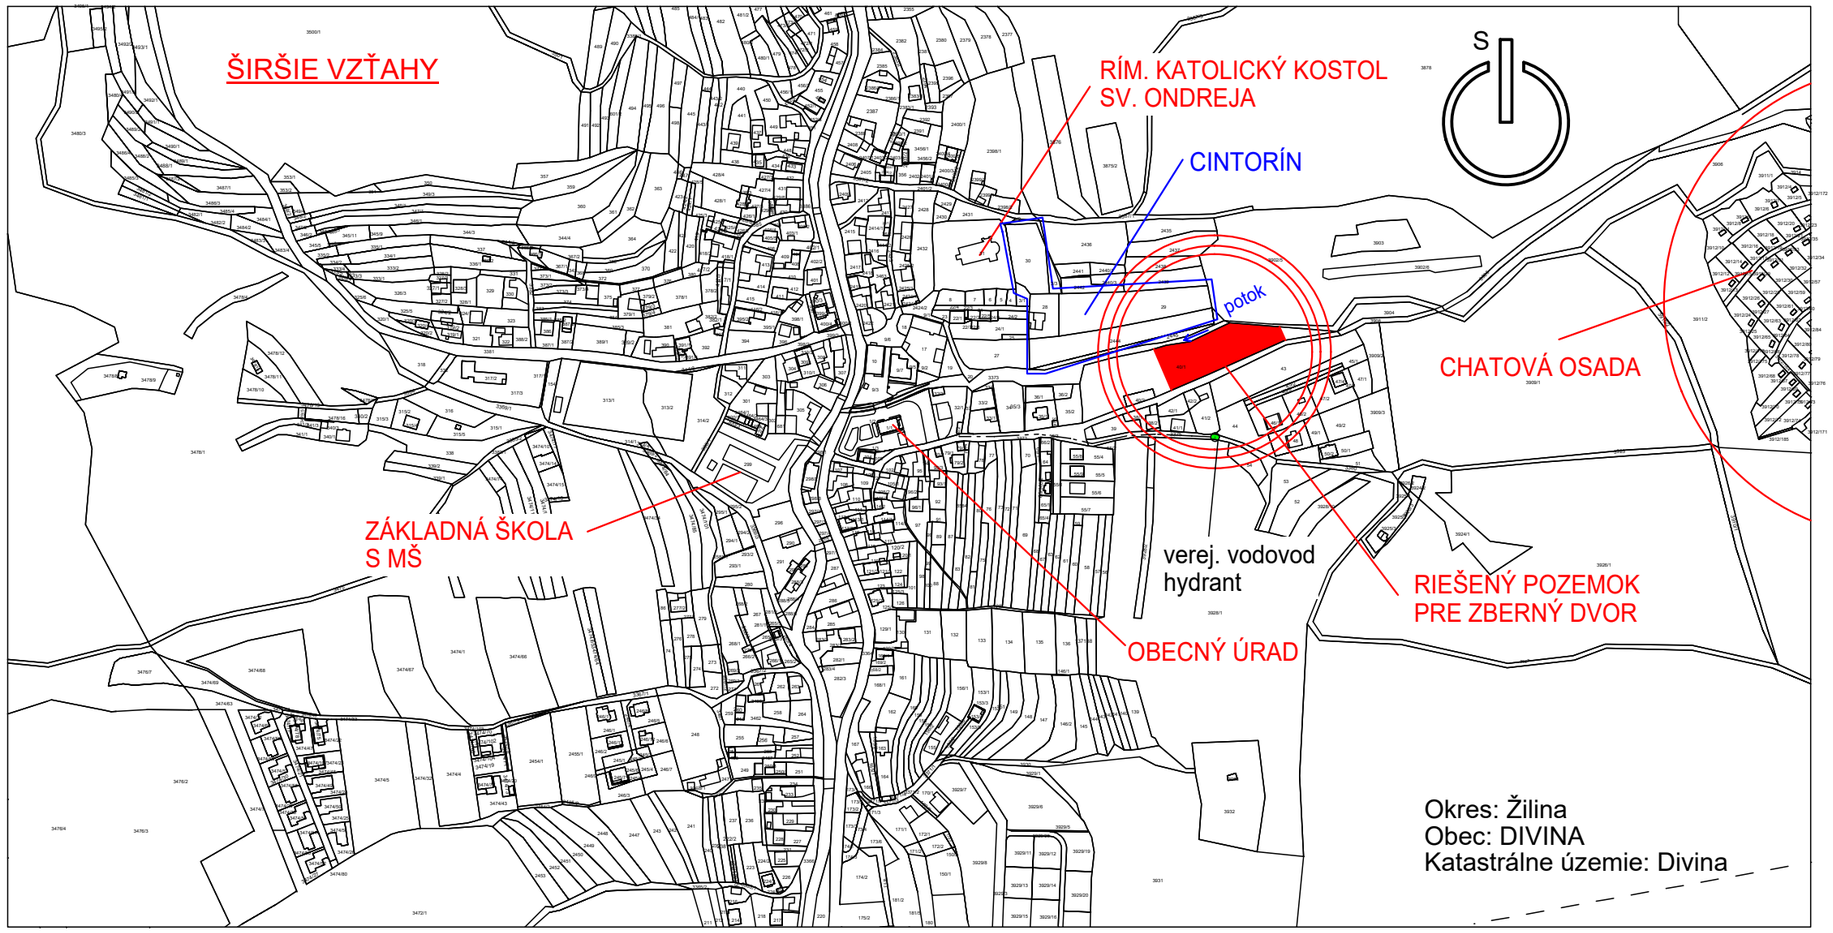


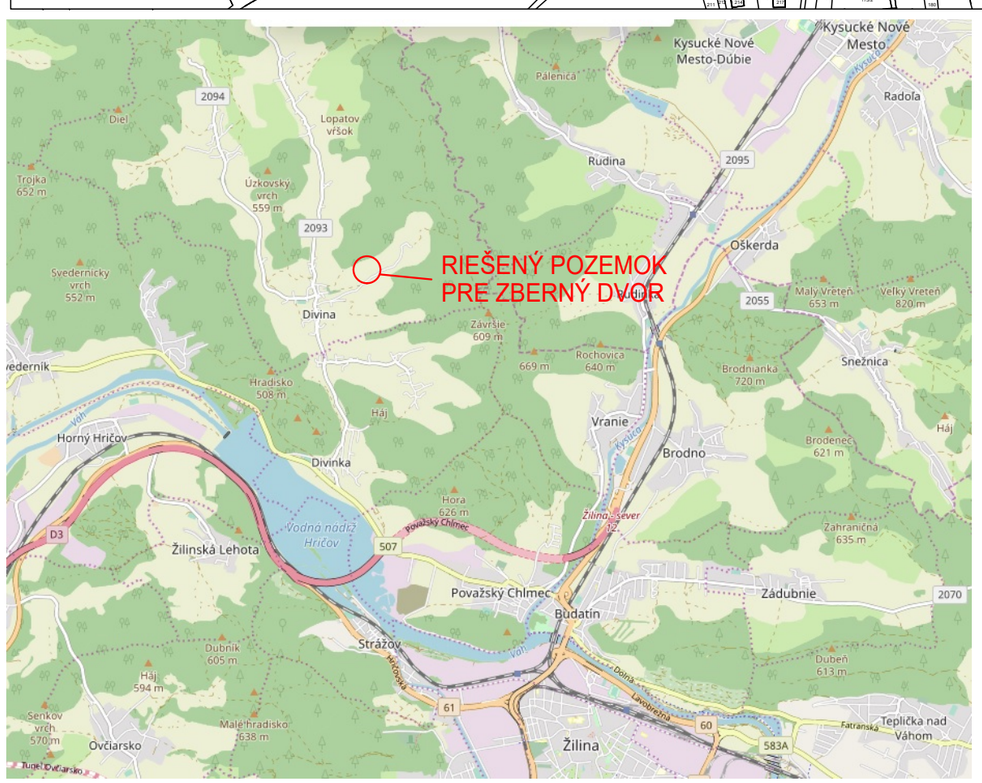

AUTOR PROJEKTU:	ING. MICHAELA ŠKRABKOVÁ	Ing. Michaela Škrabková autorizovaný stavebný inžinier tel: 0903 165 555 mskrabkova@gmail.com	
ZODPOV.PROJ.DIELU:	MhM, S.R.O. - ING. MICHAELA ŠKRABKOVÁ		
OBJEDNÁVATEĽ:	OBEC DIVINA, OBECNÝ ÚRAD Č. P. 50, IČO: 00321214, 013 31, OKR. ŽILINA		
AKCIA:	VYBUDOVANIE ZBERNÉHO DVORA V OBCI DIVINA, NOVOSTAVBA KN-C 40/3,4 , OKR. ŽILINA	DÁTUM:	10/2020
		STUPEŇ PD:	PS - stav. pov.
		POČET A4:	02
OBSAH VÝKRESU:	SITUÁCIA - ŠIRŠIE VZŤAHY	MIERKA:	1:200
DIEL PD:	ARCHITEKTONICKO- STAVEBNÉ RIEŠENIE	Č.VÝKRESU:	01

Č. KÓPIE:

Obsah a forma tohto výkresu je majetkom projektanta. Kopírovanie a použitie iné ako zmluvne dohodnuté je zakázané.