NAVRHOVANÝ STAV - ZBERNÝ DVOR

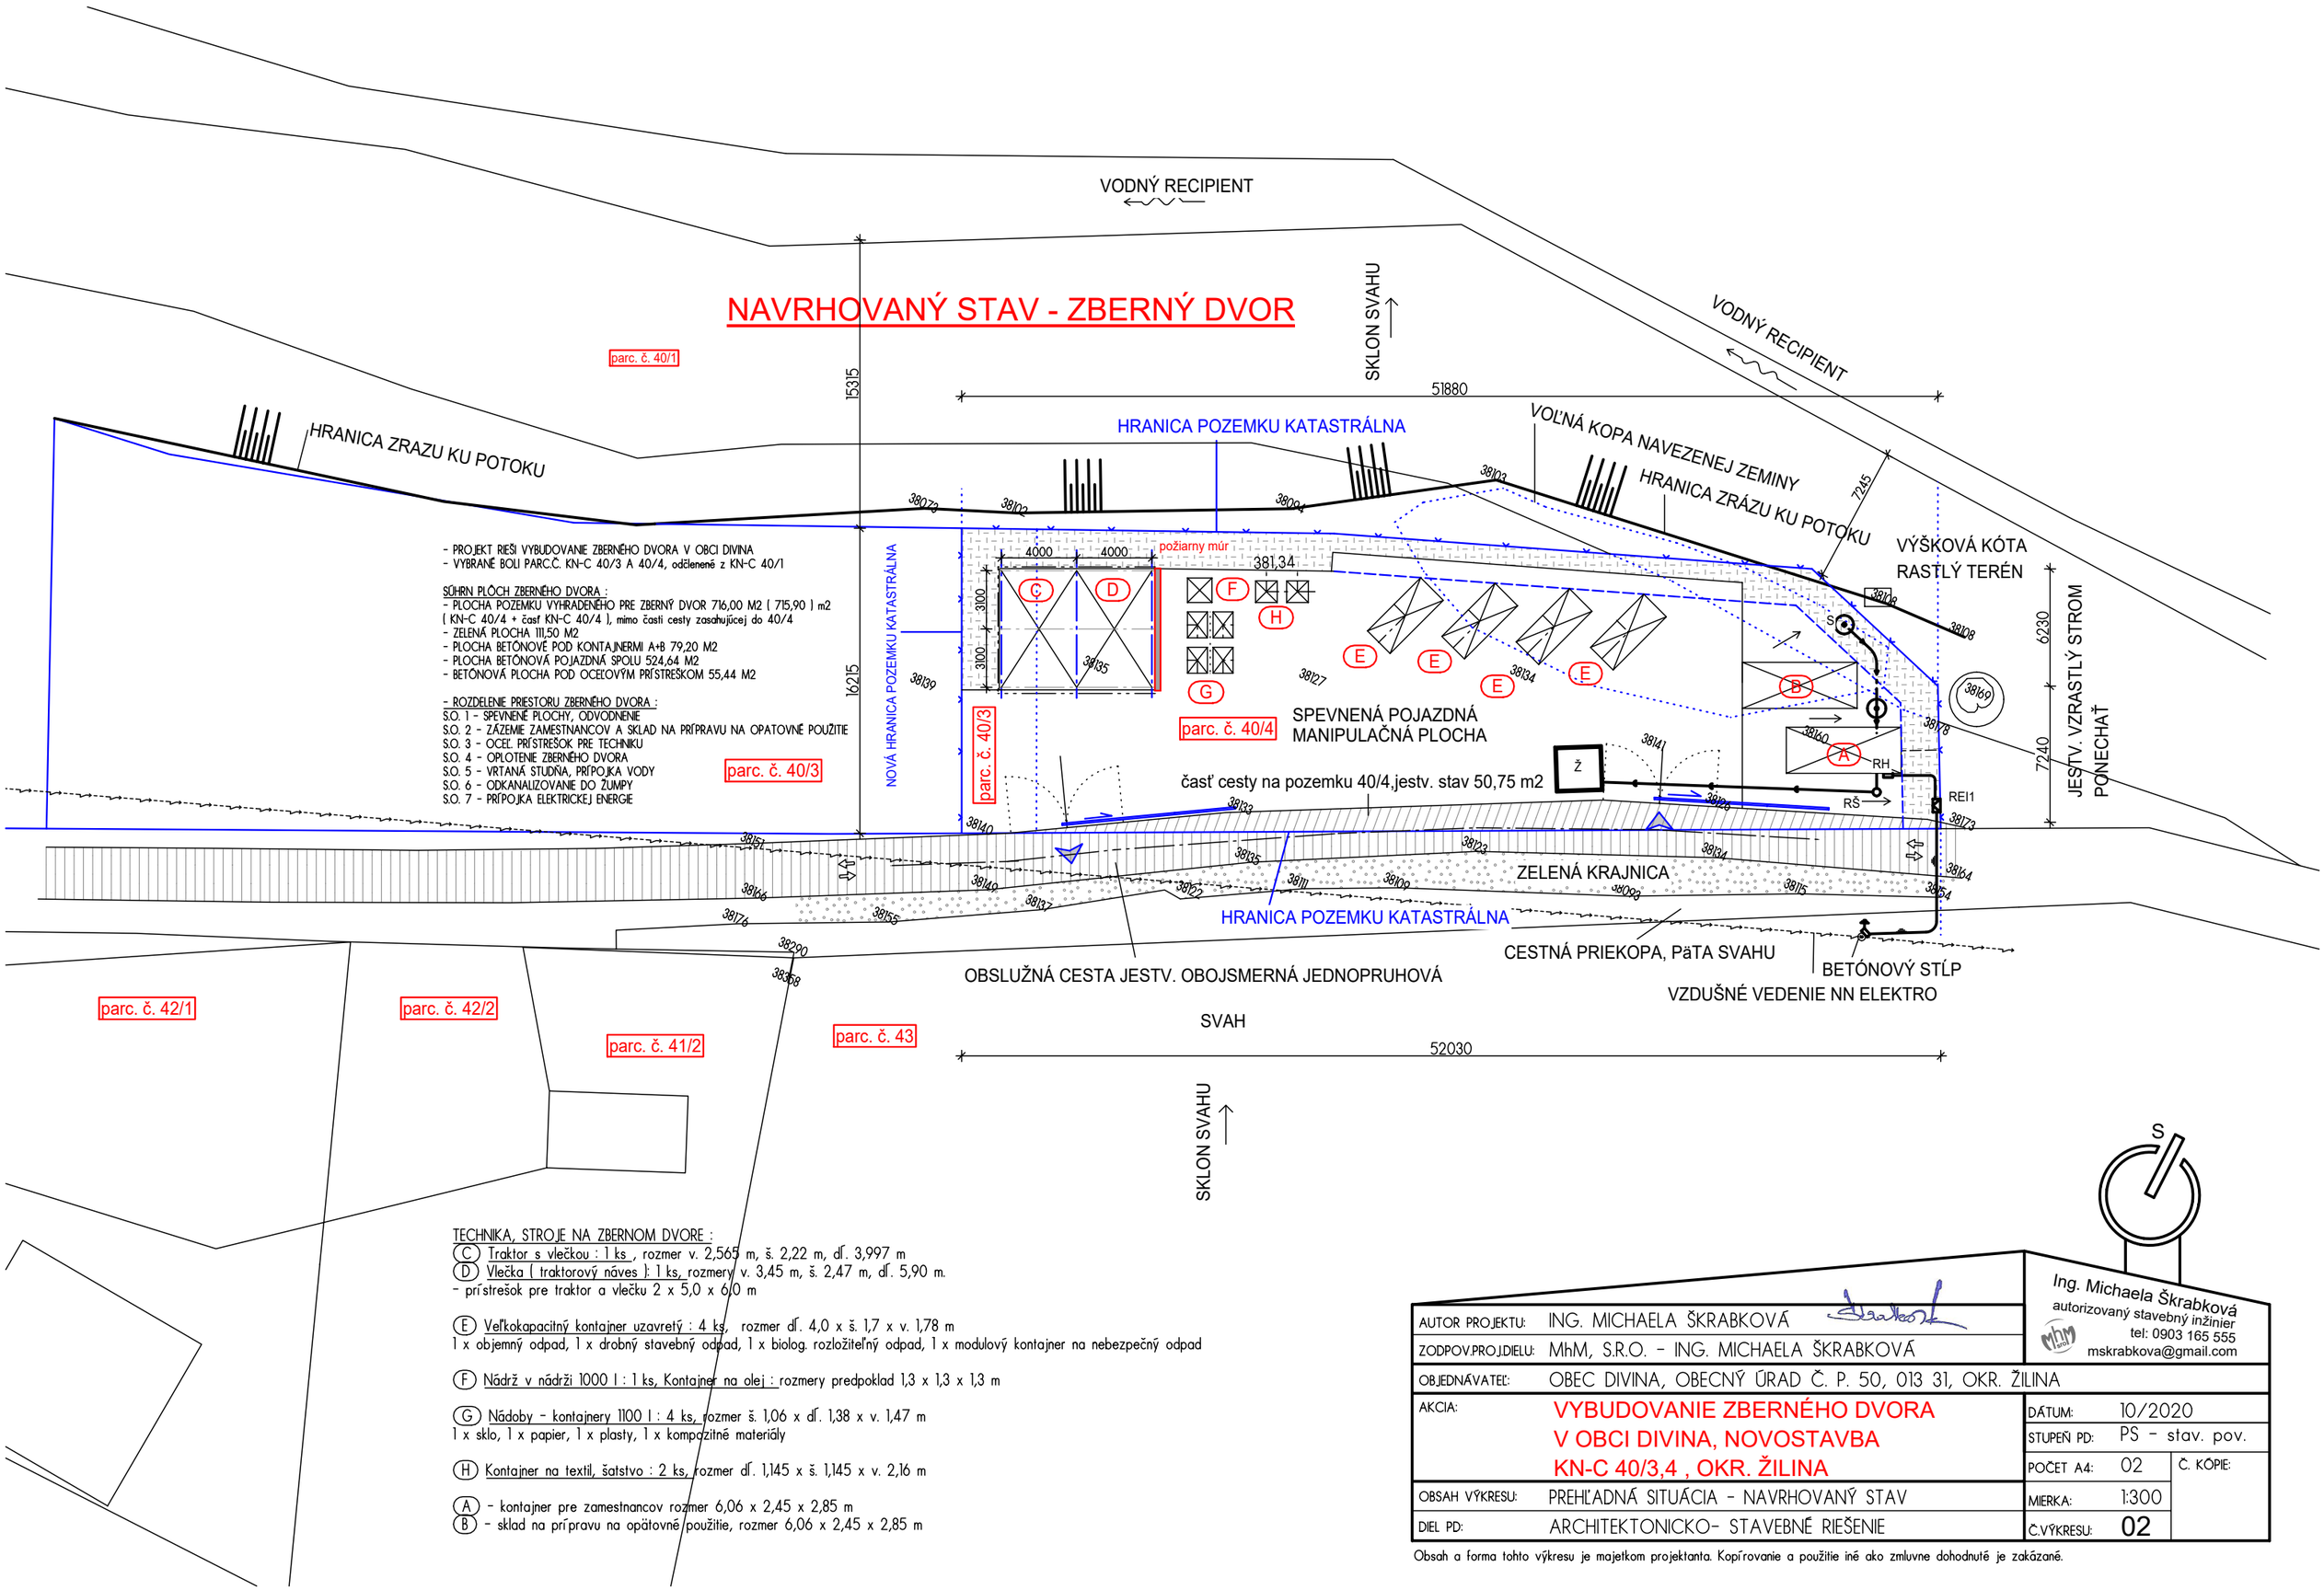

- PROJEKT RIEŠI VYBUDOVANIE ZBERNÉHO DVORA V OBCI DIVINA
- VYBRANÉ BOLI PARC.Č. KN-C 40/3 A 40/4, odčlenené z KN-C 40/1

SÚHRN PLÔCH ZBERNÉHO DVORA :
- PLOCHA POZEMKU VYHRADENÉHO PRE ZBERNÝ DVOR 716,00 M2 (715,90) m2
(KN-C 40/4 + časť KN-C 40/4), mimo časti cesty zasahujúcej do 40/4
- ZELENÁ PLOCHA 111,50 M2
- PLOCHA BETÓNOVÉ POD KONTAJNERMI A+B 79,20 M2
- PLOCHA BETÓNOVÁ POJAZDNÁ SPOLU 524,64 M2
- BETÓNOVÁ PLOCHA POD OCEĽOVÝM PRÍSTREŠKOM 55,44 M2

- ROZDELENIE PRIESTORU ZBERNÉHO DVORA :
S.O. 1 - SPEVNENÉ PLOCHY, ODVODNENIE
S.O. 2 - ZÁZEMIE ZAMESTNANCOV A SKLAD NA PRÍPRAVU NA OPATOVNÉ POUŽITIE
S.O. 3 - OCEĽ. PRÍSTREŠOK PRE TECHNIKU
S.O. 4 - OPLOTENIE ZBERNÉHO DVORA
S.O. 5 - VRTANÁ STUDŇA, PRÍPOJKA VODY
S.O. 6 - ODKANALIZOVANIE DO ZUMPY
S.O. 7 - PRÍPOJKA ELEKTRICKEJ ENERGIE

TECHNIKA, STROJE NA ZBERNOM DVORE :
(C) Traktor s vlečkou : 1 ks , rozmer v. 2,565 m, š. 2,22 m, dĺ. 3,997 m
(D) Vlečka (traktorový náves): 1 ks, rozmery v. 3,45 m, š. 2,47 m, dĺ. 5,90 m.
- prístrešok pre traktor a vlečku 2 x 5,0 x 6,0 m

(E) Veľkokapacitný kontajner uzavretý : 4 ks, rozmer dĺ. 4,0 x š. 1,7 x v. 1,78 m
1 x objemný odpad, 1 x drobný stavebný odpad, 1 x biolog. rozložiteľný odpad, 1 x modulový kontajner na nebezpečný odpad

(F) Nádrž v nádrži 1000 l : 1 ks, Kontajner na olej : rozmery predpoklad 1,3 x 1,3 x 1,3 m

(G) Nádoby - kontajnery 1100 l : 4 ks, rozmer š. 1,06 x dĺ. 1,38 x v. 1,47 m
1 x sklo, 1 x papier, 1 x plasty, 1 x kompozitné materiály

(H) Kontajner na textil, šatstvo : 2 ks, rozmer dĺ. 1,145 x š. 1,145 x v. 2,16 m

(A) - kontajner pre zamestnancov rozmer 6,06 x 2,45 x 2,85 m
(B) - sklad na prípravu na opätovné použitie, rozmer 6,06 x 2,45 x 2,85 m

Ing. Michaela Škrabková
autorizovaný stavebný inžinier
tel: 0903 165 555
mskrabkova@gmail.com

AUTOR PROJEKTU:	ING. MICHAELA ŠKRABKOVÁ		
ZODPOV.PROJ.DIELU:	MhM, S.R.O. - ING. MICHAELA ŠKRABKOVÁ		
OBJEDNÁVATEĽ:	OBEC DIVINA, OBECNÝ ÚRAD Č. P. 50, 013 31, OKR. ŽILINA		
AKCIA:	VYBUDOVANIE ZBERNÉHO DVORA V OBCI DIVINA, NOVOSTAVBA KN-C 40/3,4 , OKR. ŽILINA	DÁTUM:	10/2020
		STUPEŇ PD:	PS - stav. pov.
		POČET A4:	02
OBSAH VÝKRESU:	PREHĽADNÁ SITUÁCIA - NAVRHOVANÝ STAV	MIERKA:	1:300
DIEL PD:	ARCHITEKTONICKO- STAVEBNÉ RIEŠENIE	Č.VÝKRESU:	02

Č. KÓPIE:

Obsah a forma tohto výkresu je majetkom projektanta. Kopírovanie a použitie iné ako zmluvne dohodnuté je zakázané.