

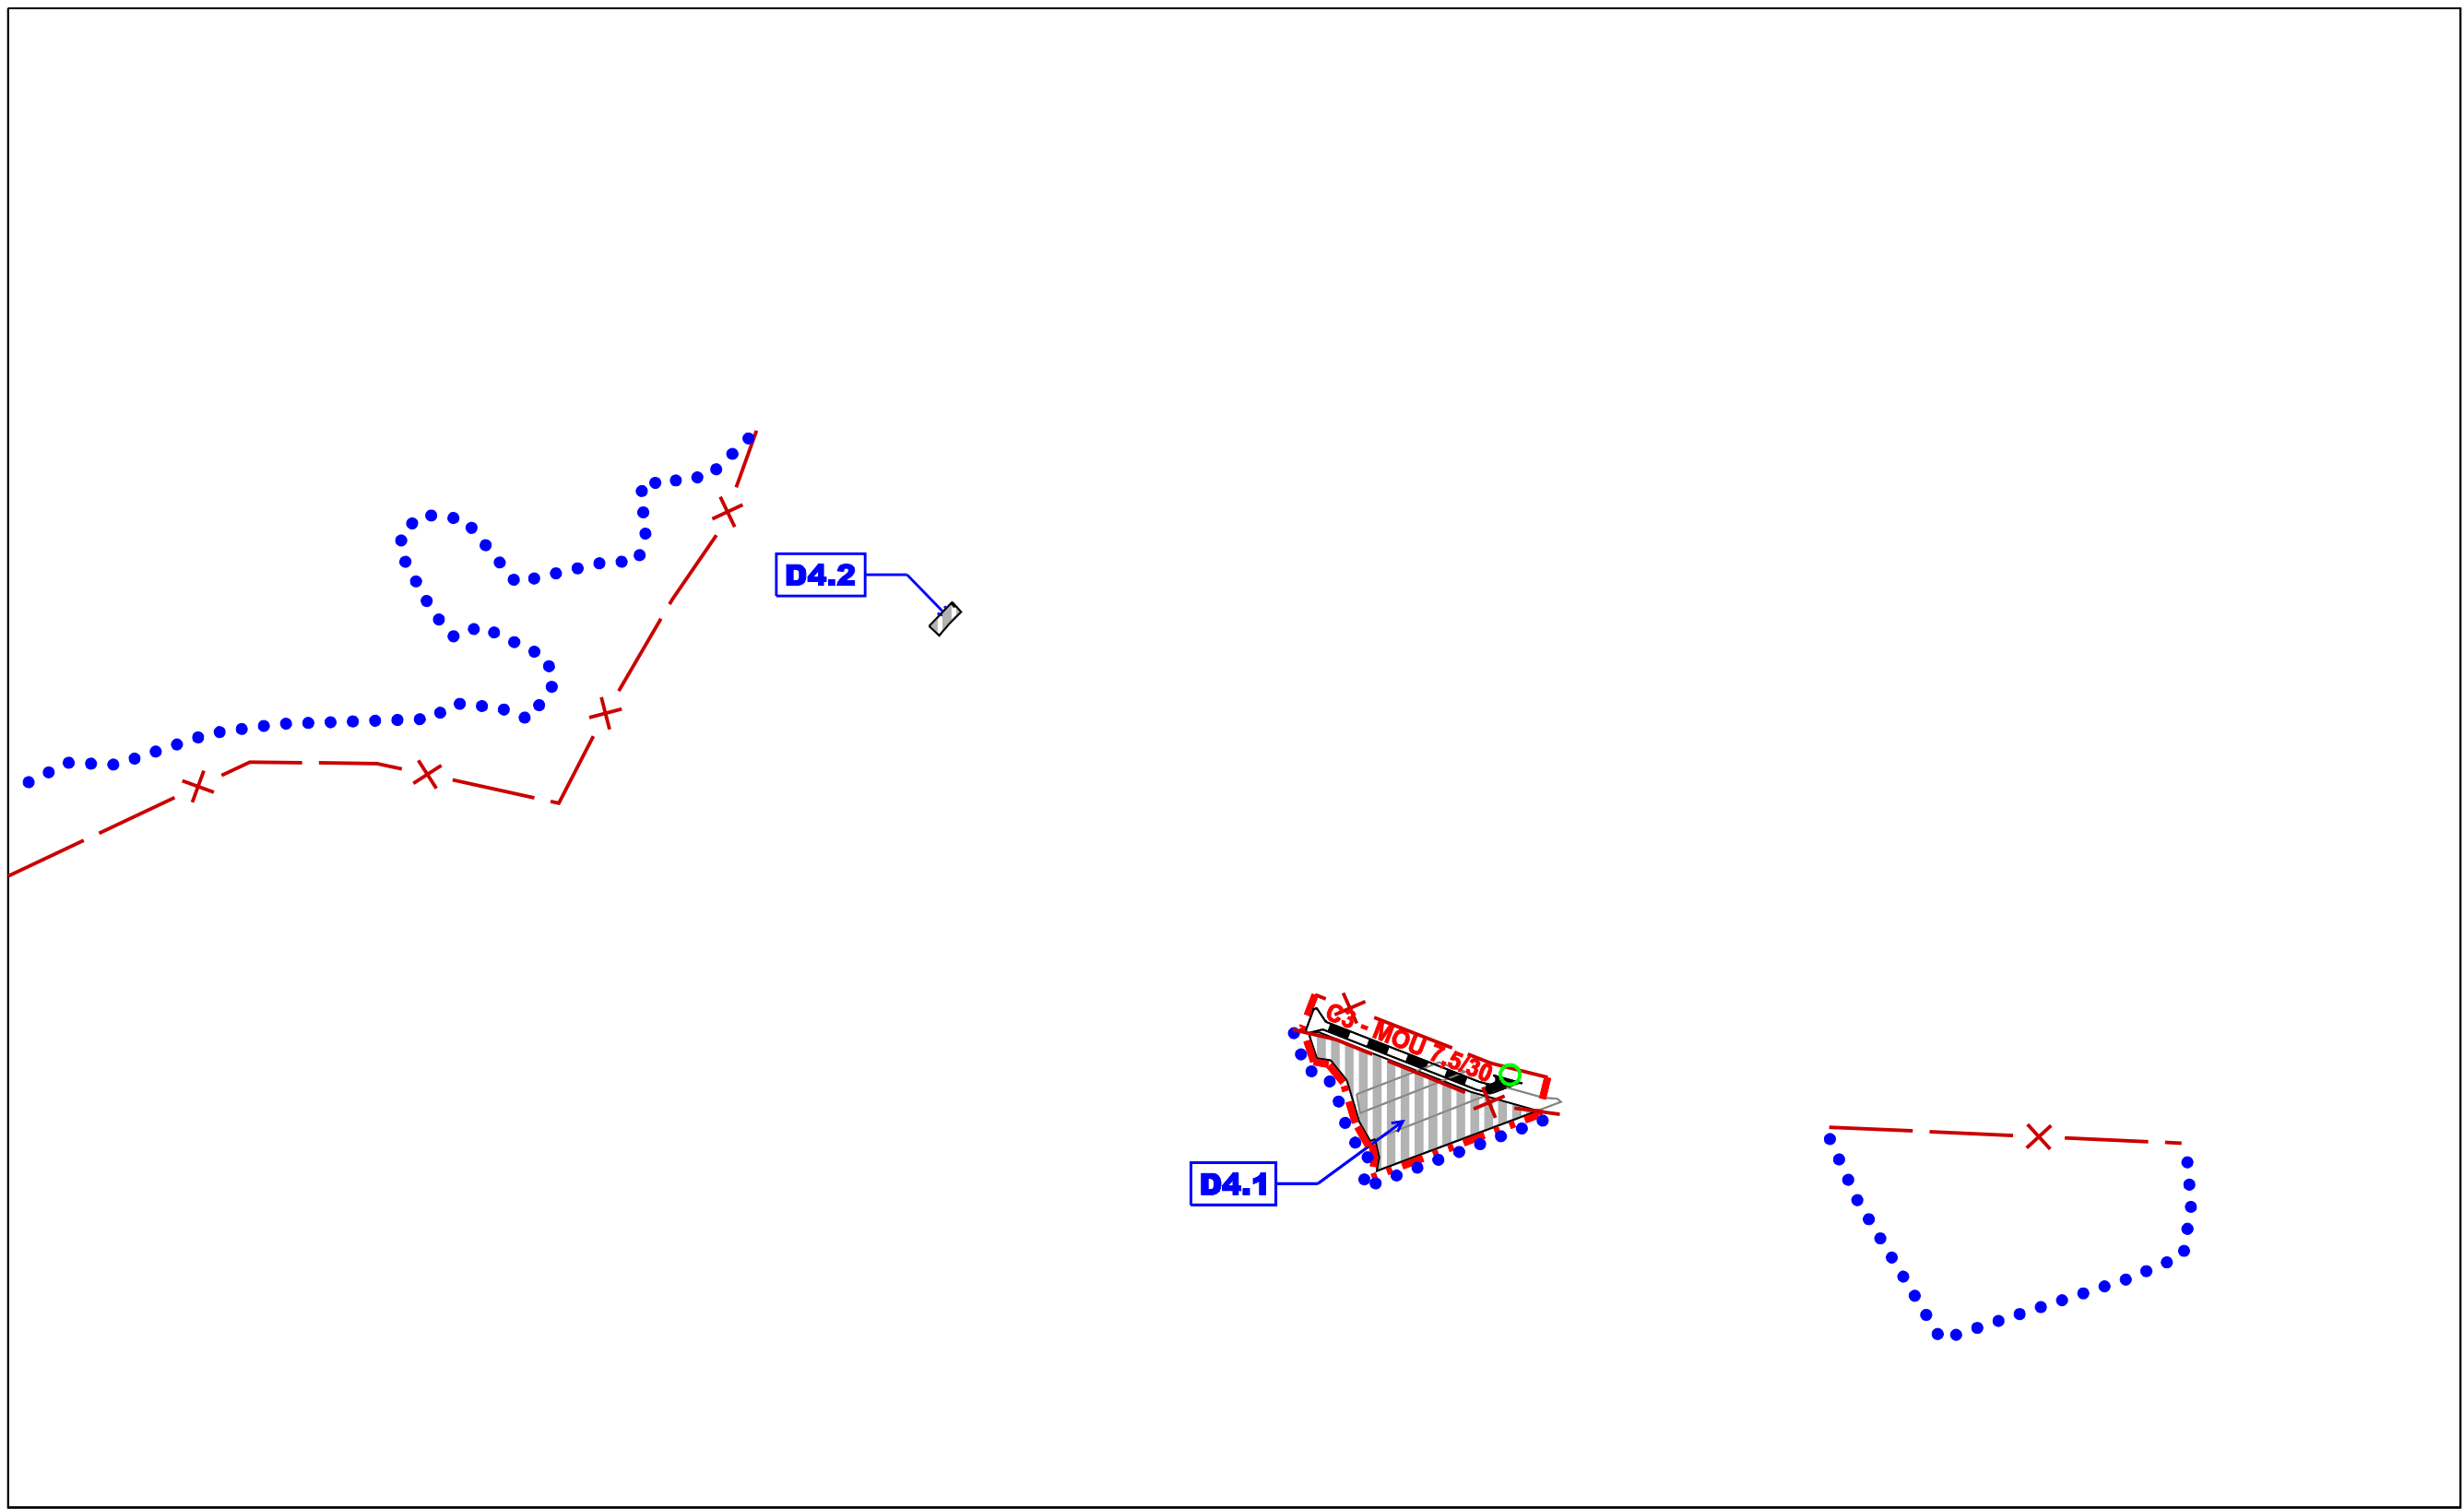


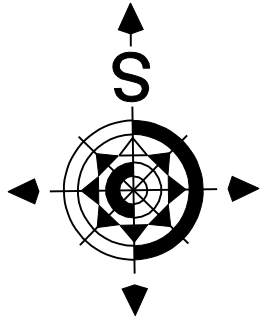

REGULOVANÉ PRIESTORY

B. ZMIEŠANÉ ÚZEMIE (ZÚ)

- ZÚ.03 ÚSTIE NAD PRIEHRADOU -
NOVÉ ÚSTIE

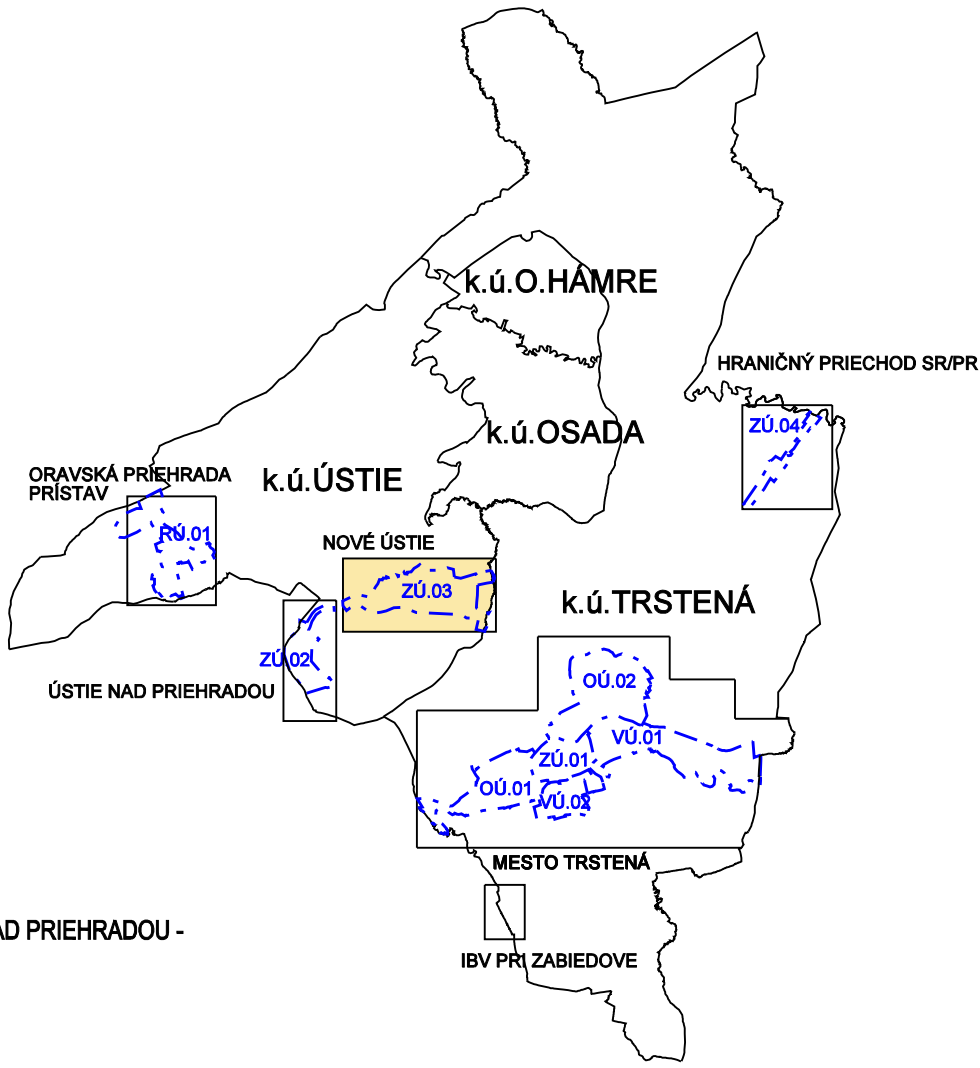

Architektonický ateliér **Gam** Nám.A.Hlinku 27,Ružomberok

ÚZEMNÝ PLÁN MESTA TRSTENÁ

ZMENY A DOPLNKY č.4/2020

NÁZOV VÝKRESU :
**VÝKRES RIEŠENIA VEREJNÉHO DOPRAVNÉHO
VYBAVENIA**

OBJEDNÁVATEĽ DOKUMENTÁCIE:
MESTO TRSTENÁ

AUTORI RIEŠENIA:
ING.ARCH. DÁVID GOČ, AUTORIZOVANÝ ARCHITEKT
ODBOBNÁ SPOLUPRÁCA :
**ING.PETER GAŽÍK, ING.ARCH.MARIÁN GOČ, ING.VLADIMÍR OTTO,
JANKA RECHTORÍKOVÁ, ZUZANA TAKÁČOVÁ**

ČÍSLO ZÁKAZKY :
20009-20

DÁTUM :
DECEMBER 2020

MIERKA VÝKRESU :
1 : 5 000

ČÍSLO VÝKRESU :
4

LEGENDA (ZMENY A DOPLNKY č.4)

STAV	NÁVRH	VÝHLAD	
			ZRUŠENÉ JAVY
			HRANICA SKUTOČNE ZASTAVANÉHO ÚZEMIA
			HRANICA PARCEL - (KN-C)
			HRANICA REGULOVANÝCH PRIESTOROV
			OZNAČENIE DOPLNENÝCH LOKALÍT V REGULOVANÝCH PRIESTOROCH
			PLOCHY ZASTAVANÉHO ÚZEMIA
			MIESTA DOPRAVNÝCH NAPOJENÍ
			OBSLUŽNÉ KOMUNIKÁCIE C3
			OZNAČENIE FUNKČNEJ TRIEDY A KATEGÓRIE KOMUNIKÁCIE