



ÚSTIE NAD PRIEHRADOU - NOVÉ ÚSTIE

VODNÁ NÁDRŽ ORAVSKÁ PRIEHRADA

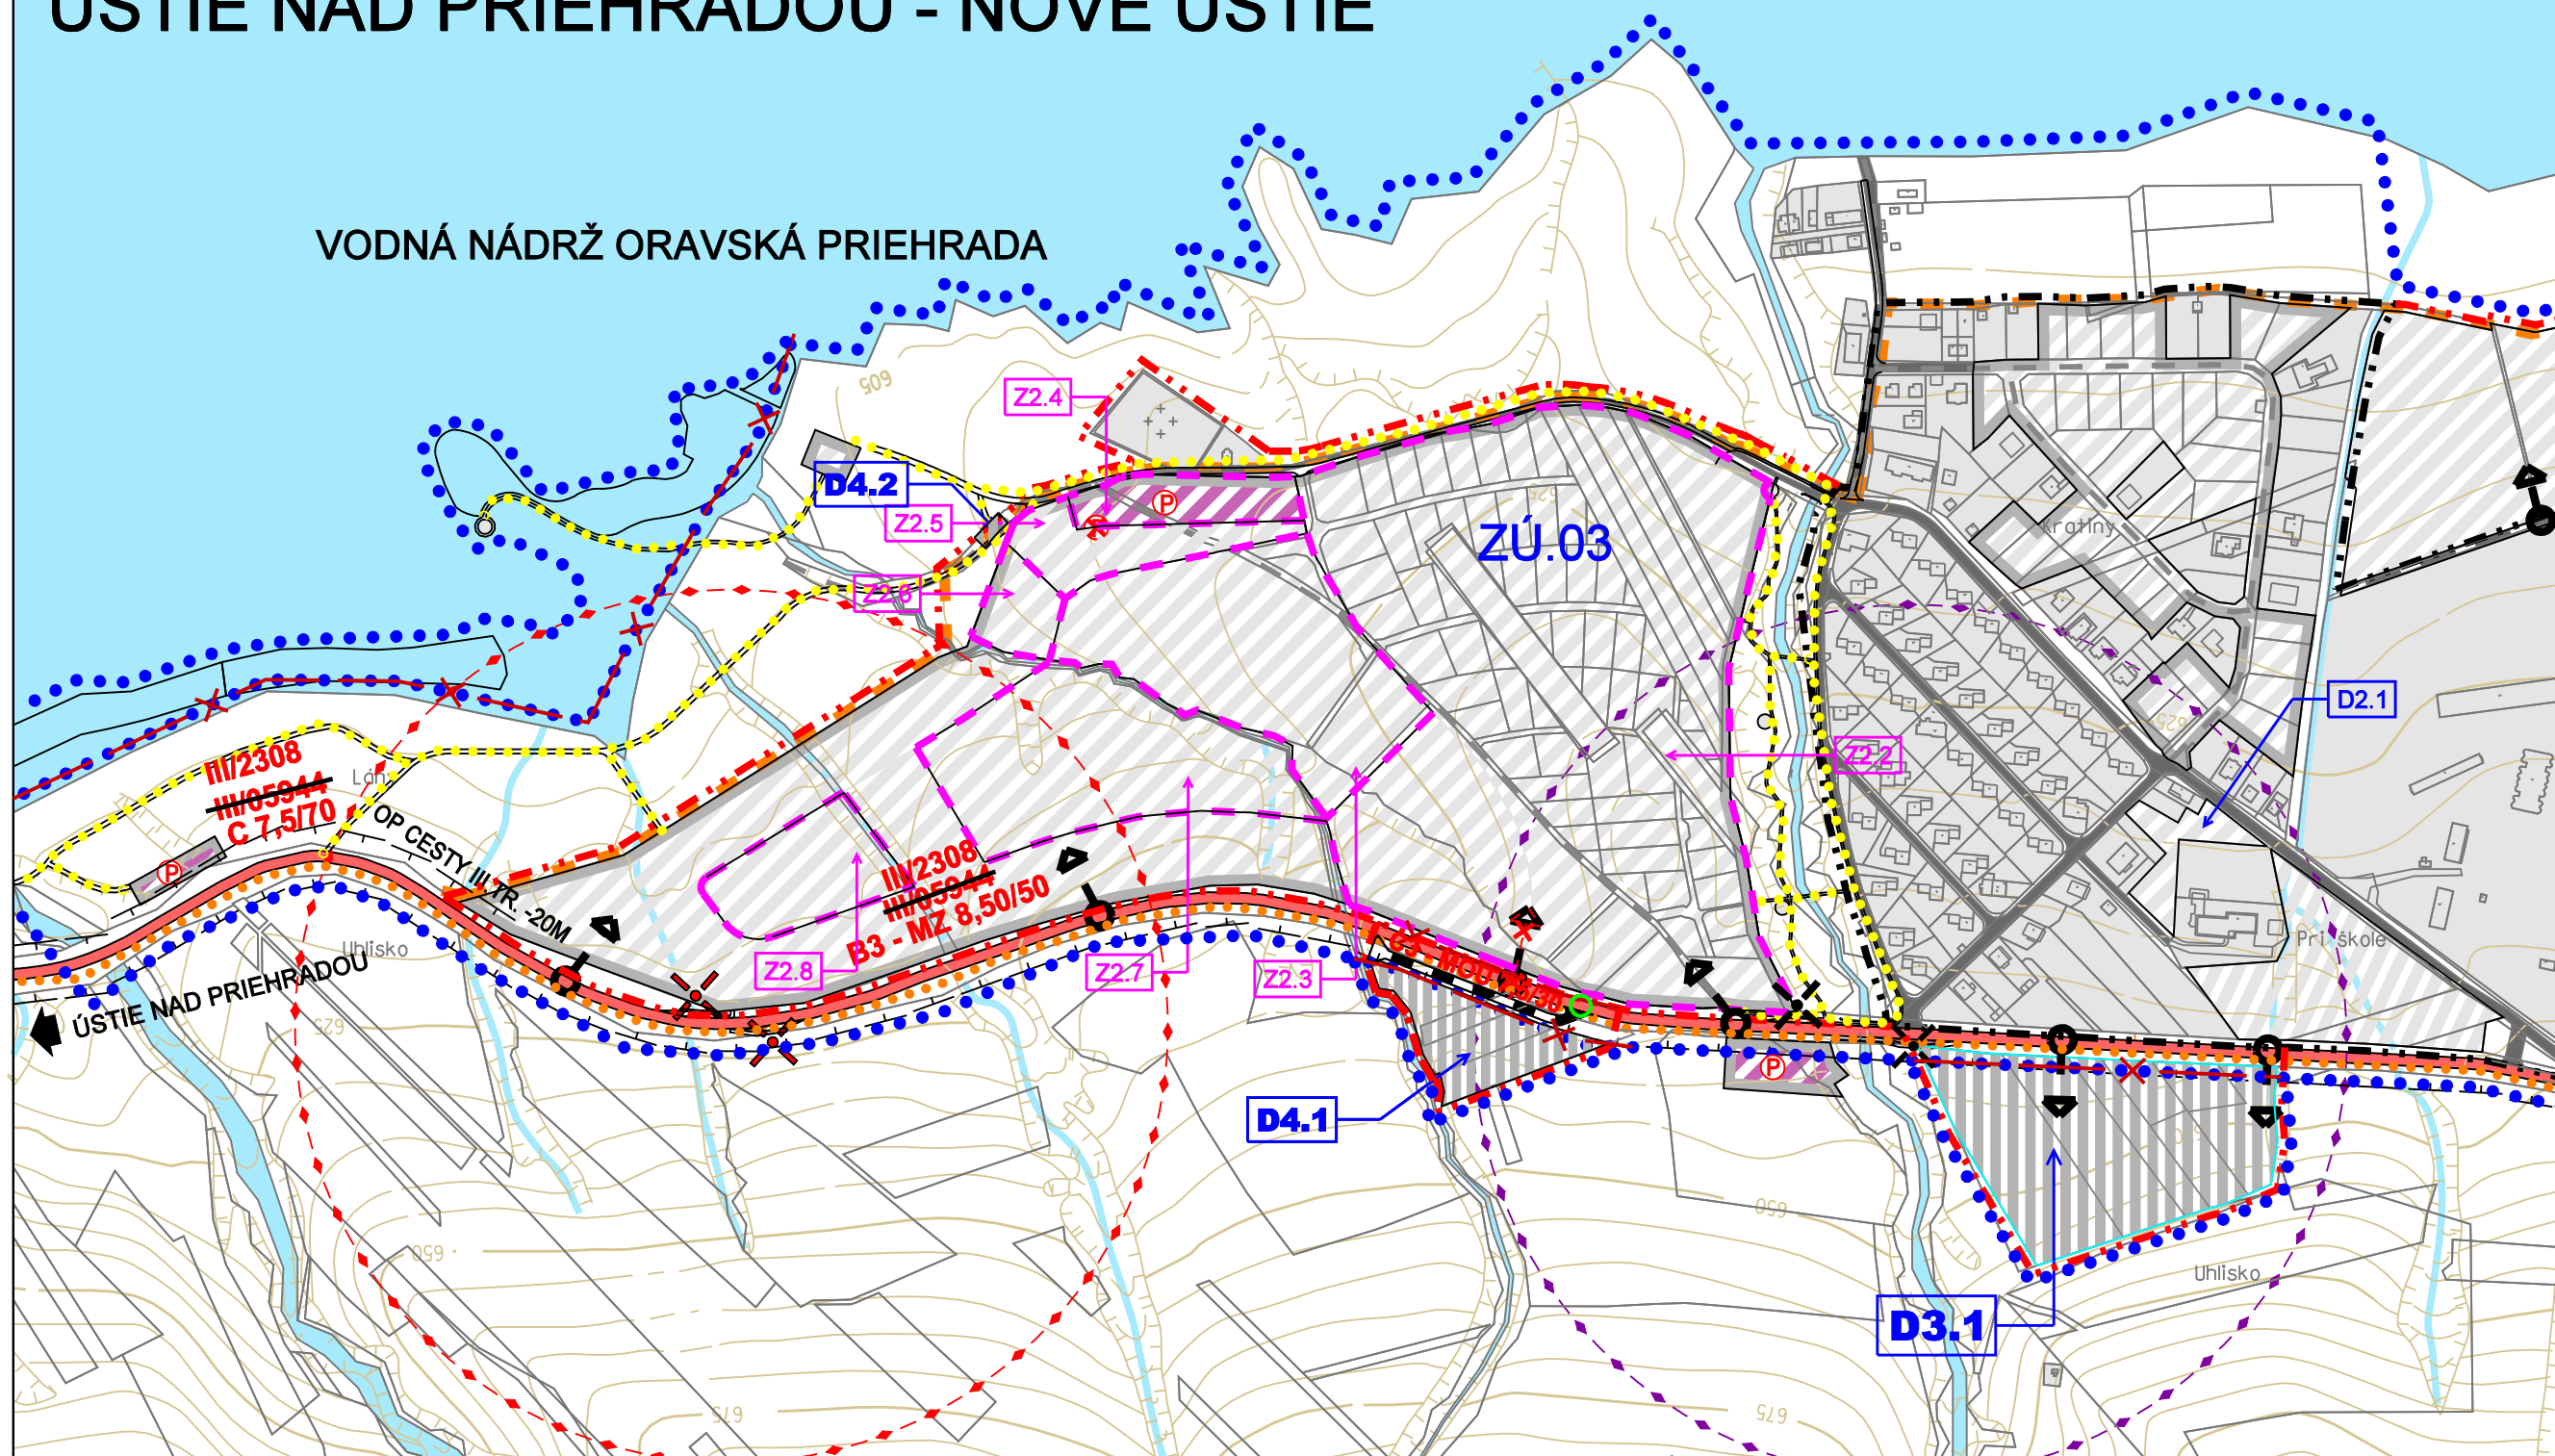

SCHVAĽOVACIA DOLOŽKA

Schvaľovací orgán: Mestské zastupiteľstvo
v Trstenej
Dátum schválenia: 16.04.2013
Schvaľovací protokol: VZN Mesta Trstená
č. 1/2013
Uznesenie MsZ: č. 603/IV/2013
Ing. Jozef Dubjak
primátor mesta Trstená

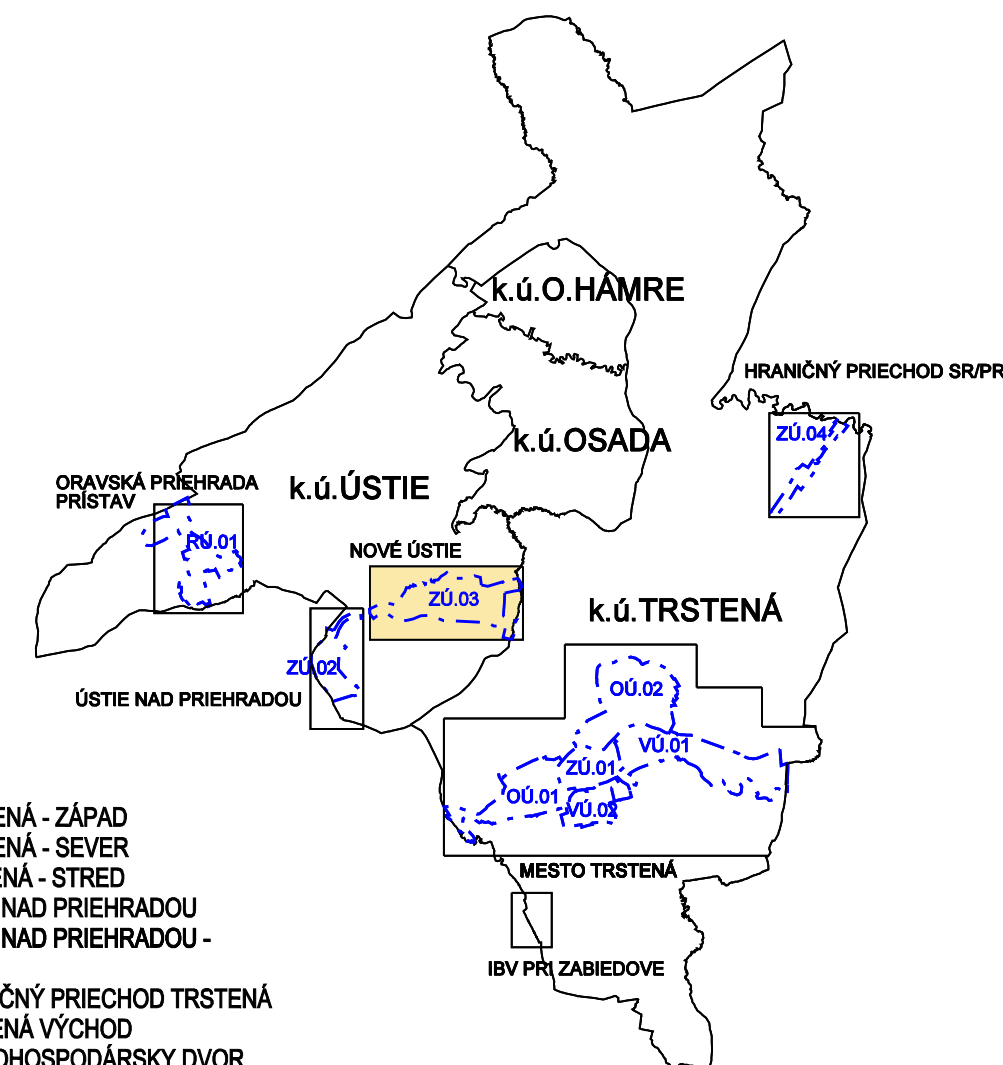

REGULOVANÉ PRIESTORY

- A. OBYTNÉ ÚZEMIE (OÚ)
- OÚ.01 TRSTENÁ - ZÁPAD
 - OÚ.02 TRSTENÁ - SEVER
- B. ZMIEŠANÉ ÚZEMIE (ZÚ)
- ZÚ.01 TRSTENÁ - STRED
 - ZÚ.02 ÚSTIE NAD PRIEHRADOU
 - ZÚ.03 ÚSTIE NAD PRIEHRADOU - NOVÉ ÚSTIE
 - ZÚ.04 HRANIČNÝ PRIECHOD TRSTENÁ
- C. VÝROBNÉ ÚZEMIE (VÚ)
- VÚ.01 TRSTENÁ VÝCHOD
 - VÚ.02 POĽNOHOSPODÁRSKY DVOR
- D. REKREAČNÉ ÚZEMIE (RÚ)
- RÚ.01 ORAVSKÁ PRIEHRADA - PRÍSTAV
- E. ÚZEMIE OCHRANY PRÍRODY A VOĽNEJ KRAJINY

LEGENDA

VYMEDZUJÚCE JAVY

STAV	NÁVRH	VÝHLAD	
			ŠTÁTNÁ HRANICA
			HRANICA KATASTRÁLNEHO ÚZEMIA
			HRANICA ZASTAVANÉHO ÚZEMIA OBCE K 1.1.1990
			HRANICA SKUTOČNE ZASTAVANÉHO ÚZEMIA
			HRANICA REGULOVANÝCH PRIESTOROV
			OZNAČENIE REGULOVANÝCH PRIESTOROV
			HRANICA PAMIATKOVEJ ZÓNY
			HRANICA OCHRANNÝCH PÁSIEM

LEGISLATÍVNE REGULATÍVY

		HRANICE PARCEL
--	--	----------------

FUNKČNÉ VYUŽITIE ÚZEMIA

		PLOCHY ZASTAVANÉHO ÚZEMIA
		PLOCHY ZASTAVANÉHO ÚZEMIA RIEŠENÉ V ÚPN, ZMENÁCH A DOPLNKOCH DNES PLATNEJ ÚPN
		VODNÉ TOKY A PLOCHY

TECHNICKÁ VYBAVENOSŤ ÚZEMIA

DOPRAVA		
		RÝCHLOSTNÁ CESTA R3, R - 11,5/80
		CESTA I. TRIEDY - ZBERNÁ KOMUNIKÁCIA FUNKČNÁ TRIEDA B1
		ZBERNÁ KOMUNIKÁCIA FUNKČNÁ TRIEDA B2
		ZBERNÁ KOMUNIKÁCIA FUNKČNÁ TRIEDA B3
		OBSLUŽNÉ KOMUNIKÁCIE C2, C3
		OZNAČENIE FUNKČNEJ TRIEDY A KATEGÓRIE KOMUNIKÁCIE
		MALÁ OKRUŽNÁ KRIŽOVATKA

		MIESTA DOPRAVNÝCH NAPOJENÍ
		MOSTY
		PARKOVACIE A ODSŤAVNÉ PLOCHY
		INDIVIDUÁLNE A HROMADNÉ GARÁŽE
		ČERPACIA STANICA PHM
		ZASTÁVKY HROMADNEJ (AUTOBUSOVEJ) DOPRAVY
		IZOCHRONY PEŠEJ DOSTUPNOSTI AUTOBUSOVÝCH ZASTÁVOK (300m)
		AUTOBUSOVÁ STANICA
		ŽELEZNIČNÁ STANICA
		ŽELEZNIČNÁ ZASTÁVKA
		PLOCHY A TRATE ŽELEZNIČNEJ DOPRAVY
		PEŠIE TRASY A PEŠIE PLOCHY
		CYKLISTICKÉ KOMUNIKÁCIE
		POĽNÁ CESTA
		LYŽIARSKÉ VLEKY

LEGENDA (ZMENY A DOPLNKY č.2)

ZMENY		
		ZMENA FUNKCIE
		ČÍSLO ZMENY
		ZRUŠENÉ JAVY

DOPLNKY		
		OZNAČENIE DOPLNENÝCH LOKALÍT V REGULOVANÝCH PRIESTOROCH
		PLOCHY ZASTAVANÉHO ÚZEMIA
		MIESTA DOPRAVNÝCH NAPOJENÍ

		PARKOVACIE A ODSŤAVNÉ PLOCHY
		OZNAČENIE CESTY III. TRIEDY

LEGENDA (ZMENY A DOPLNKY č.3)

STAV	NÁVRH	VÝHLAD	
			ZMENA FUNKCIE
			ČÍSLO ZMENY
			HRANICA PARCEL - (KN-C)
			OZNAČENIE DOPLNENÝCH LOKALÍT V REGULOVANÝCH PRIESTOROCH
			PLOCHY ZASTAVANÉHO ÚZEMIA
			MIESTA DOPRAVNÝCH NAPOJENÍ

LEGENDA (ZMENY A DOPLNKY č.4)

STAV	NÁVRH	VÝHLAD	
			ZRUŠENÉ JAVY
			HRANICA SKUTOČNE ZASTAVANÉHO ÚZEMIA
			HRANICA PARCEL - (KN-C)
			HRANICA REGULOVANÝCH PRIESTOROV
			OZNAČENIE DOPLNENÝCH LOKALÍT V REGULOVANÝCH PRIESTOROCH
			PLOCHY ZASTAVANÉHO ÚZEMIA
			MIESTA DOPRAVNÝCH NAPOJENÍ
			OBSLUŽNÉ KOMUNIKÁCIE C3
			OZNAČENIE FUNKČNEJ TRIEDY A KATEGÓRIE KOMUNIKÁCIE

Architektonický ateliér **Gam** Nám.A.Hlinku 27, Ružomberok

NÁZOV DOKUMENTÁCIE :

ÚZEMNÝ PLÁN MESTA TRSTENÁ

+ ZMENY A DOPLNKY č.2(r.2016) a ZMENY A DOPLNKY č.3(r.2019)

ZMENY A DOPLNKY č.4/2020

NÁZOV VÝKRESU :

VÝKRES RIEŠENIA VEREJNÉHO DOPRAVNÉHO VYBAVENIA

OBJEDNÁVATEĽ DOKUMENTÁCIE:

MESTO TRSTENÁ

AUTORI RIEŠENIA:

ING.ARCH. DÁVID GOČ, AUTORIZOVANÝ ARCHITEKT

ODBORNÁ SPOLUPRÁCA :

ING.PETER GAŽÍK, ING.ARCH.MARIÁN GOČ, ING.VLADIMÍR OTTO,
JANKA RECHTORÍKOVÁ, ZUZANA TAKÁČOVÁ

ČÍSLO ZÁKAZKY :

20009-20

DÁTUM :

DECEMBER 2020

MIERKA VÝKRESU :

1 : 5 000

ČÍSLO VÝKRESU :

4