



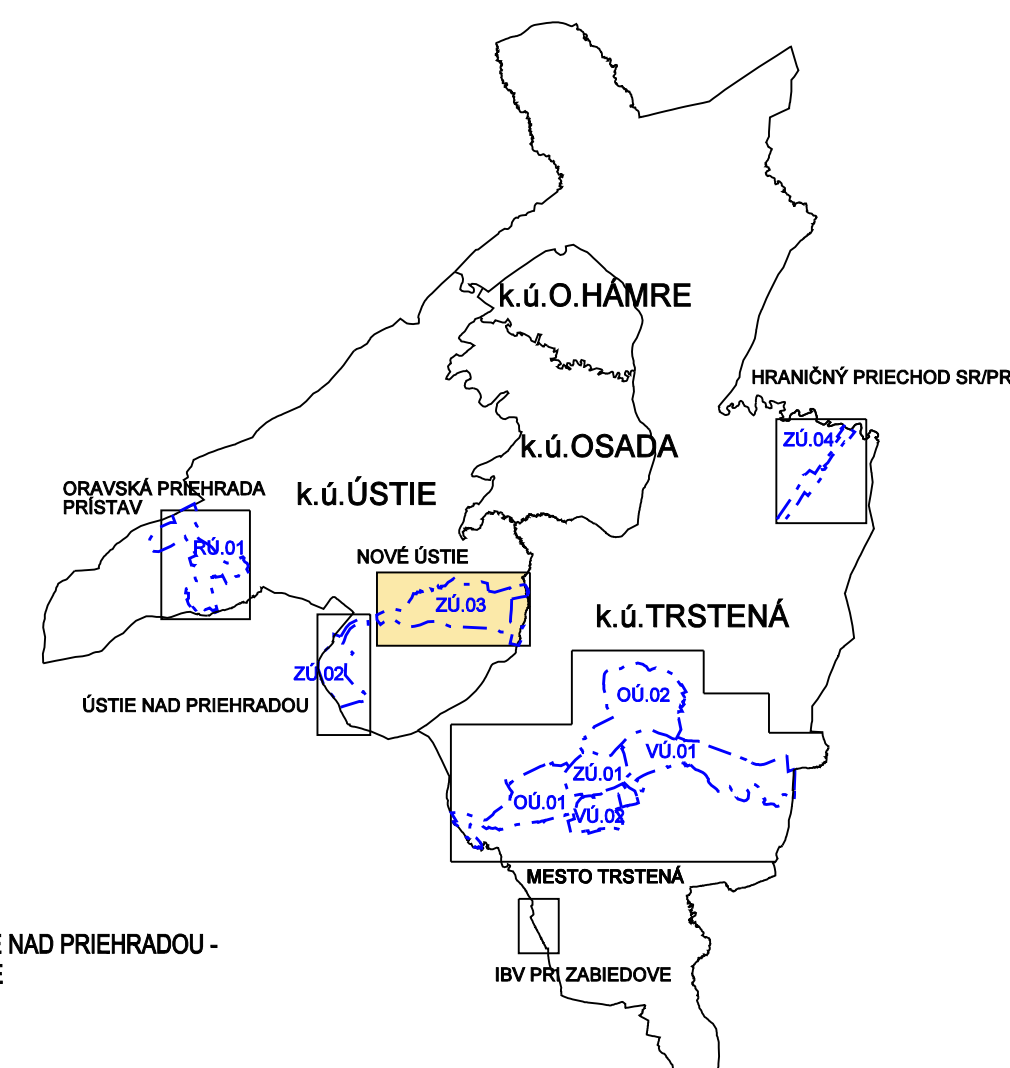


REGULOVANÉ PRIESTORY

B. ZMIEŠANÉ ÚZEMIE (ZÚ)

- ZÚ.03 ÚSTIE NAD PRIEHRADOU - NOVÉ ÚSTIE

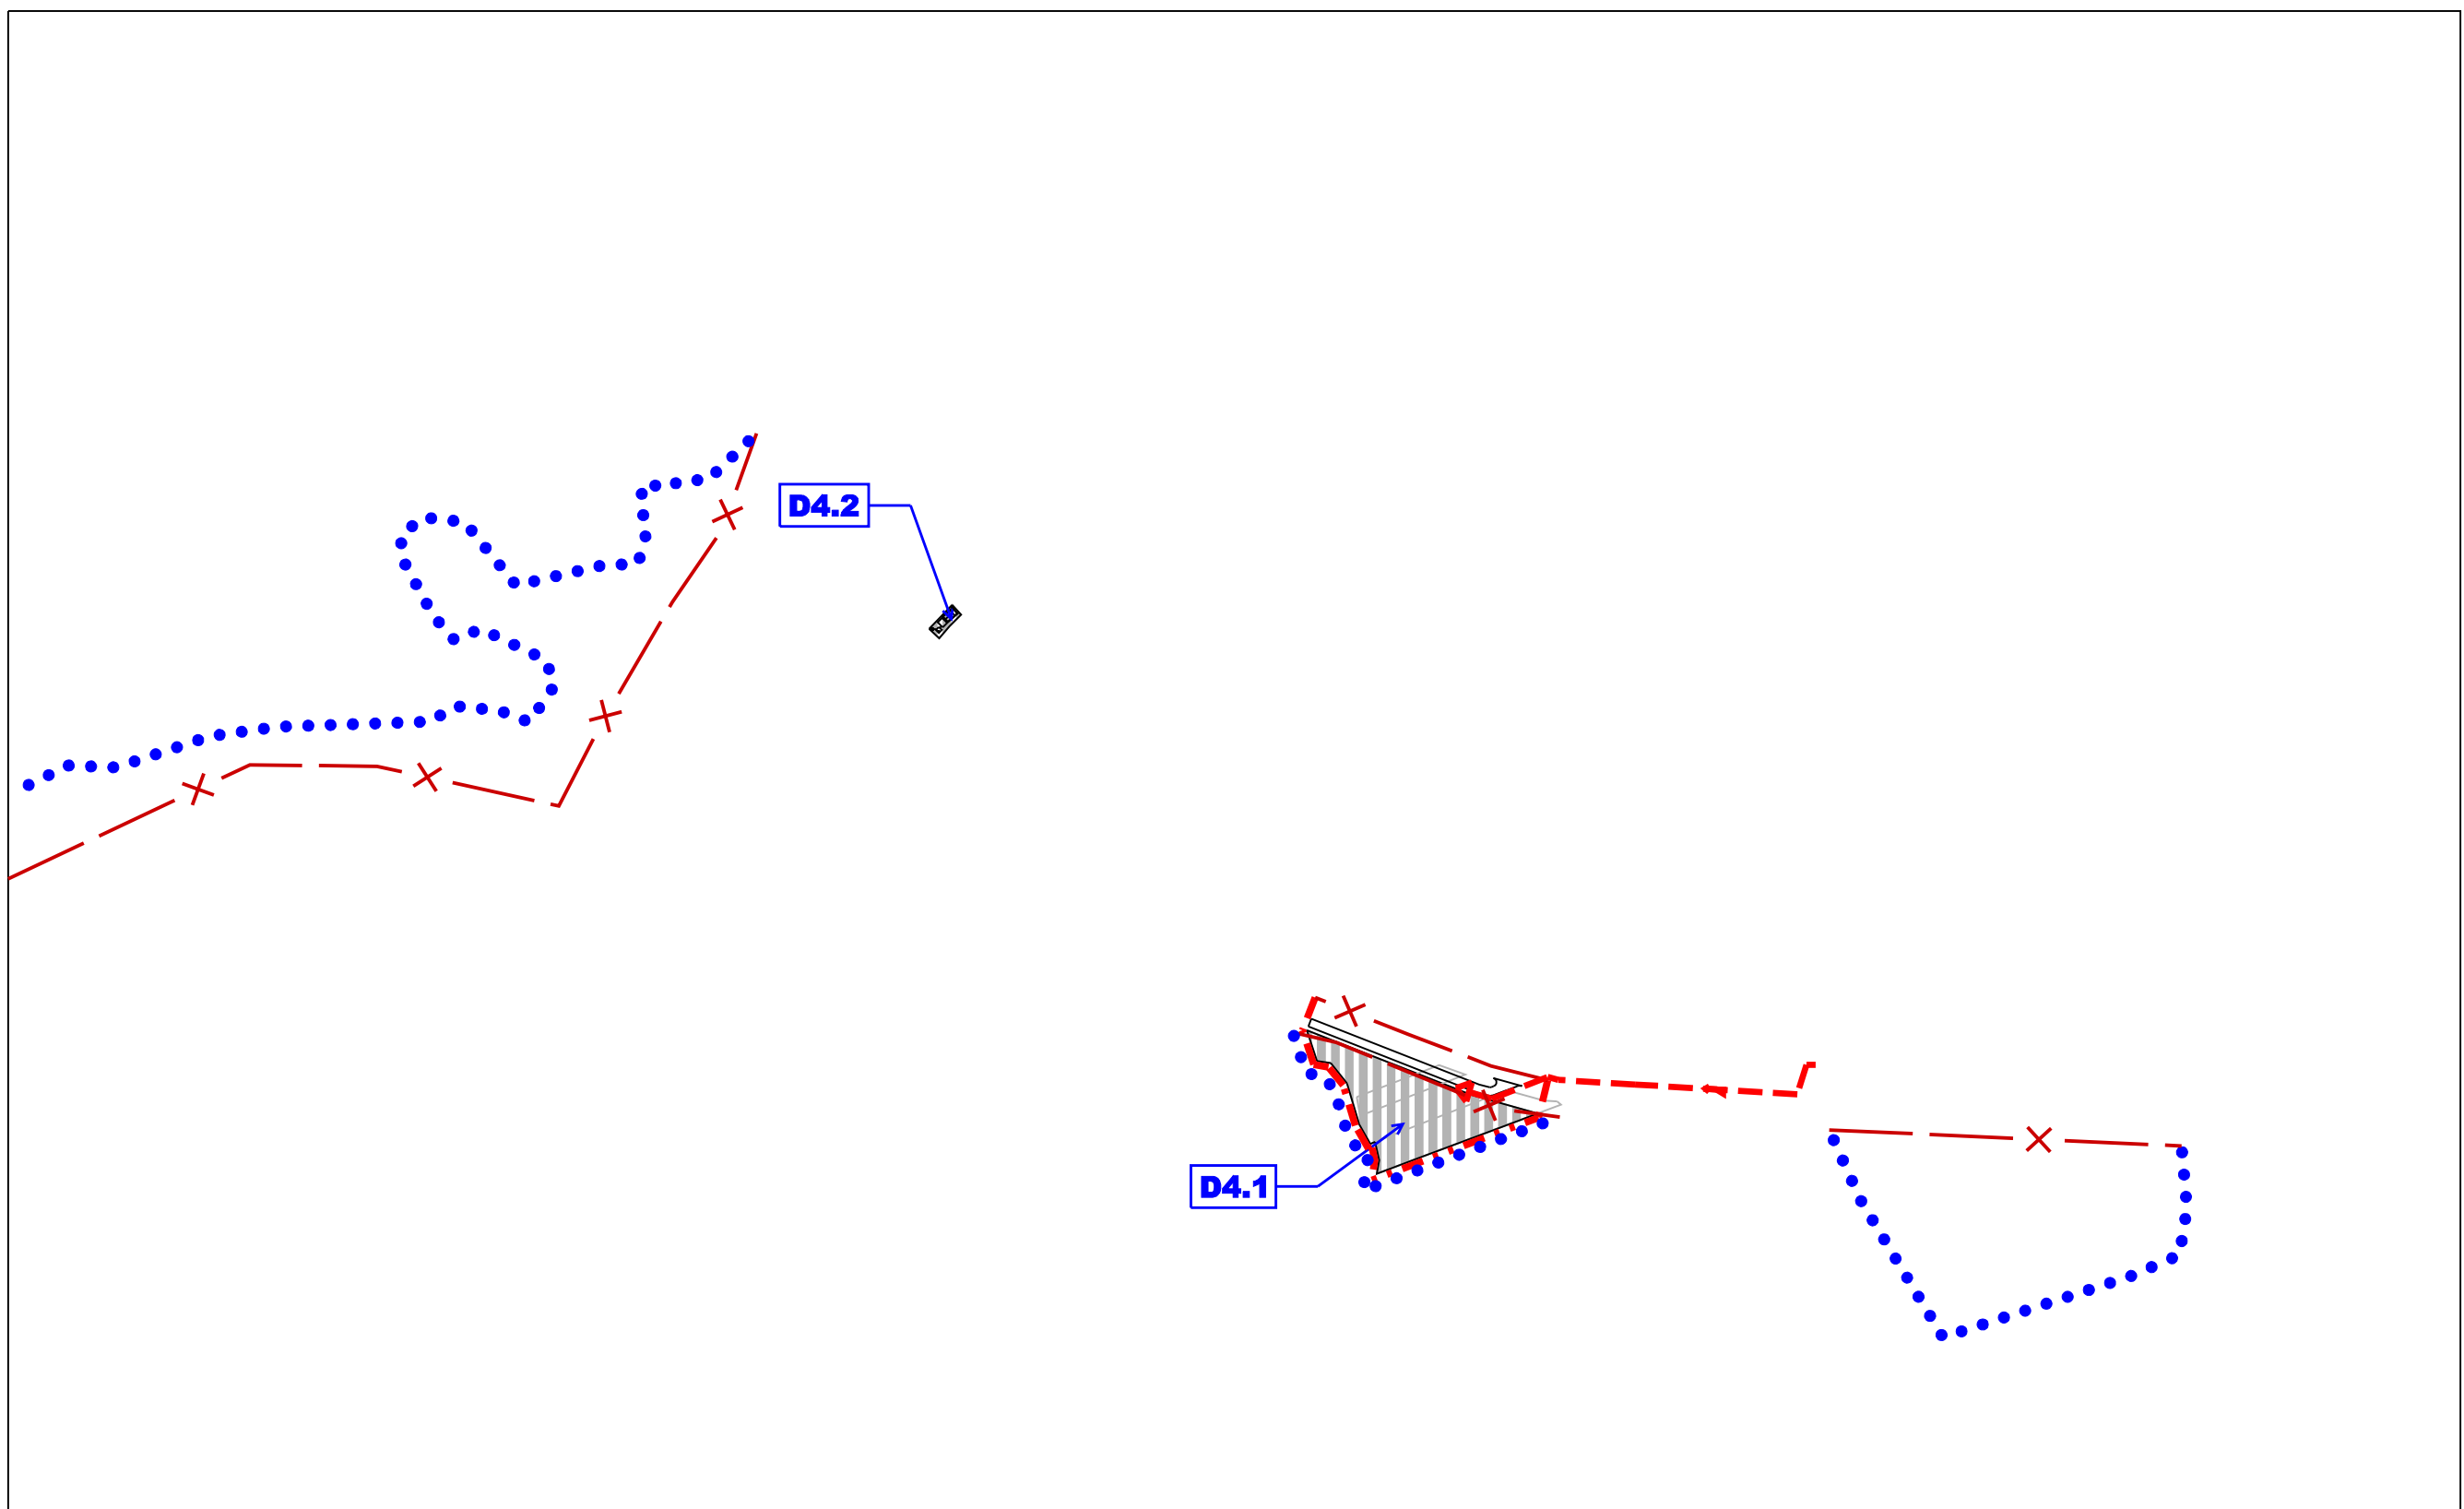

Architektonický ateliér **Gam** Nám.A.Hlinku 27, Ružomberok

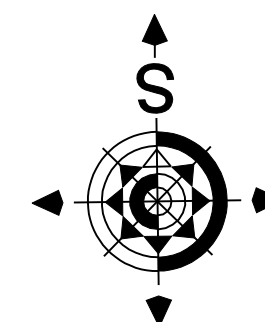

NÁZOV DOKUMENTÁCIE :

ÚZEMNÝ PLÁN MESTA TRSTENÁ

ZMENY A DOPLNKY č.4/2020

NÁZOV VÝKRESU :

VÝKRES RIEŠENIA VEREJNÉHO TECHNICKÉHO
VYBAVENIA - ENERGETIKA - ROZVODY ELEKTRICKEJ
ENERGIE

OBJEDNÁVATEĽ DOKUMENTÁCIE:

MESTO TRSTENÁ

AUTORI RIEŠENIA:

ING.ARCH. DÁVID GOČ, AUTORIZOVANÝ ARCHITEKT

ODBOBNÁ SPOLUPRÁCA :

ING.PETER GAŽÍK, ING.ARCH.MARIÁN GOČ, ING.VLADIMÍR OTTO,
JANKA RECHTORÍKOVÁ, ZUZANA TAKÁČOVÁ

ČÍSLO ZÁKAZKY :

20009-20

DÁTUM :

DECEMBER 2020

MIERKA VÝKRESU :

1 : 5 000

ČÍSLO VÝKRESU :

5b

LEGENDA (ZMENY A DOPLNKY č.4)

STAV	NÁVRH	VÝHEAD	
			HRANICE PARCEL - (KN-C)
			ZRUŠENÉ JAVY
			HRANICA SKUTOČNE ZASTAVANÉHO ÚZEMIA
			HRANICA REGULOVANÝCH PRIESTOROV
			OZNAČENIE DOPLNENÝCH LOKALÍT V REGULOVANÝCH PRIESTOROCH
			PLOCHY ZASTAVANÉHO ÚZEMIA
			KÁBLOVÉ VEDENIE ELEKTRICKEJ ENERGIE NN