



ÚSTIE NAD PRIEHRADOU - NOVÉ ÚSTIE

VODNÁ NÁDRŽ ORAVSKÁ PRIEHRADA

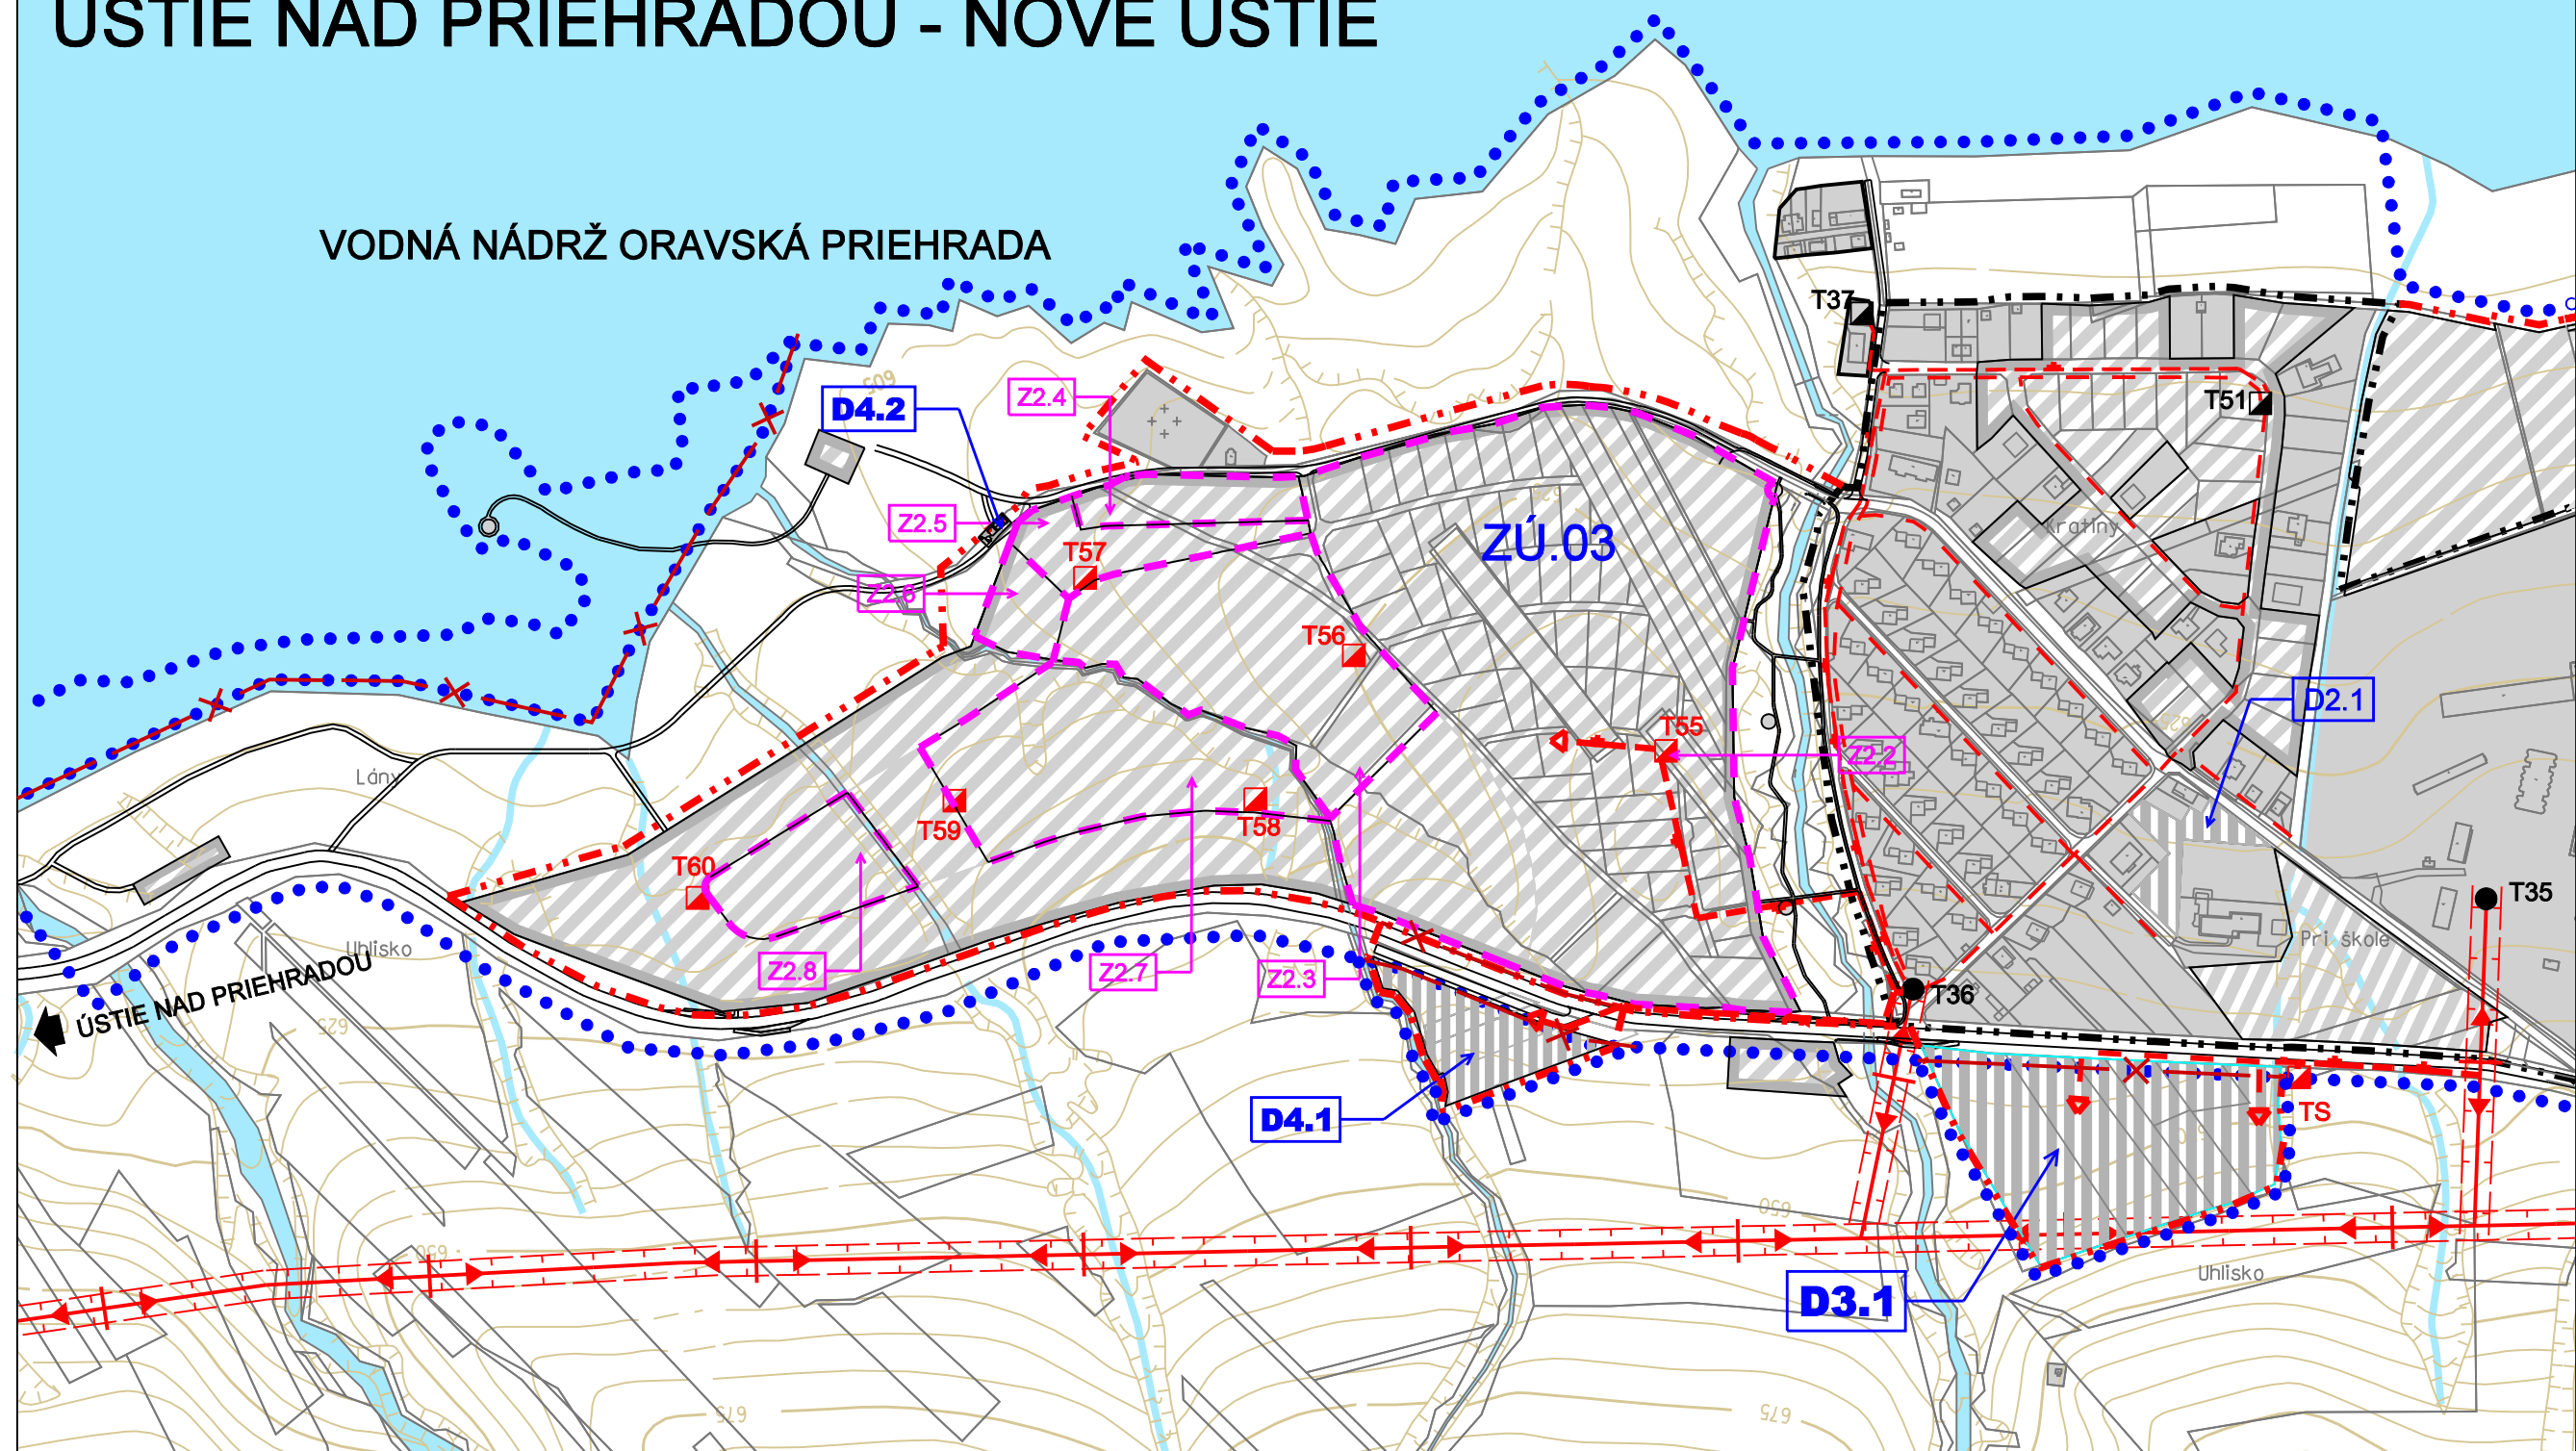

SCHVAĽOVACIA DOLOŽKA

Schvaľovací orgán: Mestské zastupiteľstvo
v Trstenej
Dátum schválenia: 16.04.2013
Schvaľovací protokol: VZN Mesta Trstená
č. 1/2013
Uznesenie MsZ: č. 603/IV/2013
Ing. Jozef Dubjak
primátor mesta Trstená

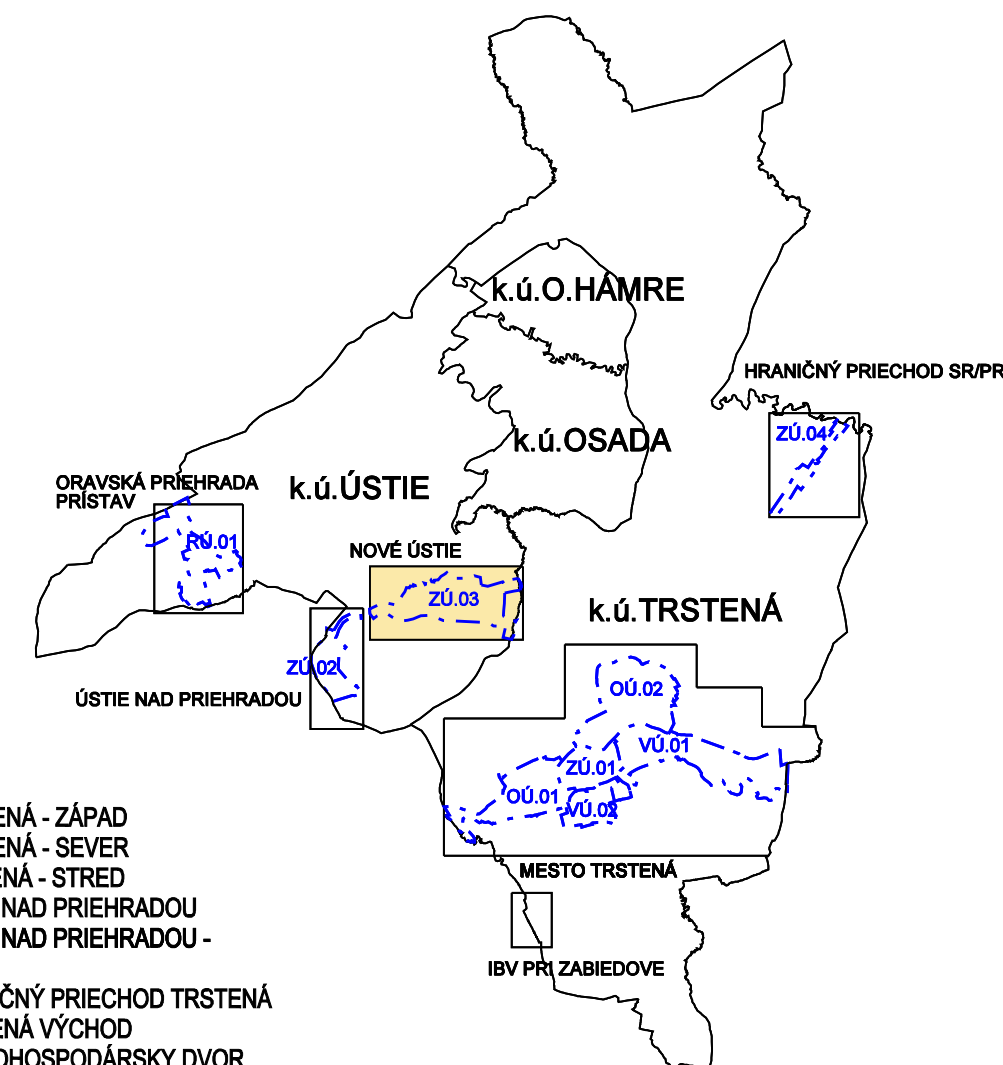

REGULOVANÉ PRIESTORY

- A. OBYTNÉ ÚZEMIE (OÚ)
- OÚ.01 TRSTENÁ - ZÁPAD
 - OÚ.02 TRSTENÁ - SEVER
- B. ZMIEŠANÉ ÚZEMIE (ZÚ)
- ZÚ.01 TRSTENÁ - STRED
 - ZÚ.02 ÚSTIE NAD PRIEHRADOU
 - ZÚ.03 ÚSTIE NAD PRIEHRADOU - NOVÉ ÚSTIE
 - ZÚ.04 HRANIČNÝ PRIECHOD TRSTENÁ
- C. VÝROBNÉ ÚZEMIE (VÚ)
- VÚ.01 TRSTENÁ VÝCHOD
 - VÚ.02 POLNOHOSPODÁRSKY DVOR
- D. REKREAČNÉ ÚZEMIE (RÚ)
- RÚ.01 ORAVSKÁ PRIEHRADA - PRÍSTAV
- E. ÚZEMIE OCHRANY PRÍRODY A VOĽNEJ KRAJINY

LEGENDA

STAV	NÁVRH	VÝHĽAD	
			HRANICA KATASTRÁLNEHO ÚZEMIA
			HRANICA ZASTAVANÉHO ÚZEMIA OBCE K 1.1.1990
			HRANICA SKUTOČNE ZASTAVANÉHO ÚZEMIA
			ŠTÁTNÁ HRANICA
			RÝCHLOSTNÁ CESTA R3
			OCHRANNÉ PÁSMO
			HRANICA REGULOVANÝCH PRIESTOROV
			OZNAČENIE REGULOVANÝCH PRIESTOROV

REGULATÍVY FUNKČNÉHO VYUŽITIA ÚZEMIA

			PLOCHY ZASTAVANÉHO ÚZEMIA
			PLOCHY ZASTAVANÉHO ÚZEMIA RIEŠENÉ V ÚPN, ZMENÁCH A DOPLNKOCH DNES PLATNEJ ÚPN
			VODNÉ TOKY A PLOCHY

ENERGETIKA - ROZVODY ELEKTRICKEJ ENERGIE

			VZDUŠNÉ VEDENIE ELEKTRICKEJ ENERGIE VVN
			VZDUŠNÉ VEDENIE ELEKTRICKEJ ENERGIE VN
			VEDENIE NA ZRUŠENIE
			OCHRANNÉ PÁSMO ELEKTRICKEJ ENERGIE VVN - 15 M A VN - 10 M
			KÁBLOVÉ VEDENIE ELEKTRICKEJ ENERGIE VN
			TRANSFORMÁTOROVÉ STANICE
			VZDUŠNÉ VEDENIE ELEKTRICKEJ ENERGIE NN
			KÁBLOVÉ VEDENIE ELEKTRICKEJ ENERGIE NN

LEGENDA (ZMENY A DOPLNKY č.3)

STAV	NÁVRH	VÝHĽAD	
			ZMENA FUNKCIE
			ČÍSLO ZMENY
			HRANICA PARciel - (KN - C)
			HRANICA SKUTOČNE ZASTAVANÉHO ÚZEMIA
			OZNAČENIE DOPLNENÝCH LOKALÍT V REGULOVANÝCH PRIESTOROCH
			PLOCHY ZASTAVANÉHO ÚZEMIA
			KÁBLOVÉ VEDENIE ELEKTRICKEJ ENERGIE VN
			TRANSFORMÁTOROVÉ STANICE
			KÁBLOVÉ VEDENIE ELEKTRICKEJ ENERGIE NN

LEGENDA (ZMENY A DOPLNKY č.2)


STAV	NÁVRH	VÝHĽAD	
			ZMENA FUNKCIE
			ČÍSLO ZMENY
			OZNAČENIE DOPLNENÝCH LOKALÍT V REGULOVANÝCH PRIESTOROCH
			PLOCHY ZASTAVANÉHO ÚZEMIA

LEGENDA (ZMENY A DOPLNKY č.4)

STAV	NÁVRH	VÝHĽAD	
			HRANICE PARciel - (KN-C)
			ZRUŠENÉ JAVY
			HRANICA SKUTOČNE ZASTAVANÉHO ÚZEMIA
			HRANICA REGULOVANÝCH PRIESTOROV
			OZNAČENIE DOPLNENÝCH LOKALÍT V REGULOVANÝCH PRIESTOROCH
			PLOCHY ZASTAVANÉHO ÚZEMIA
			KÁBLOVÉ VEDENIE ELEKTRICKEJ ENERGIE NN



Architektonický ateliér **Gam** Nám.A.Hlinku 27, Ružomberok

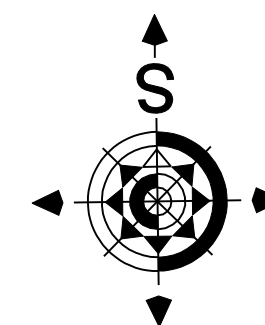

NÁZOV DOKUMENTÁCIE :

ÚZEMNÝ PLÁN MESTA TRSTENÁ

+ ZMENY A DOPLNKY č.2(r.2016) a ZMENY A DOPLNKY č.3(r.2019)

ZMENY A DOPLNKY č.4/2020

NÁZOV VÝKRESU :

VÝKRES RIEŠENIA VEREJNÉHO TECHNICKÉHO VYBAVENIA - ENERGETIKA - ROZVODY ELEKTRICKEJ ENERGIE

OBJEDNÁVATEĽ DOKUMENTÁCIE:

MESTO TRSTENÁ

AUTORI RIEŠENIA:

ING.ARCH. DÁVID GOČ, AUTORIZOVANÝ ARCHITEKT

ODBORNÁ SPOLUPRÁCA :

ING.PETER GAŽÍK, ING.ARCH.MARIÁN GOČ, ING.VLADIMÍR OTTO,
JANKA RECHTORÍKOVÁ, ZUZANA TAKÁČOVÁ

ČÍSLO ZÁKAZKY :

20009-20

DÁTUM :

DECEMBER 2020

MIERKA VÝKRESU :

1 : 5 000

ČÍSLO VÝKRESU :

5b