
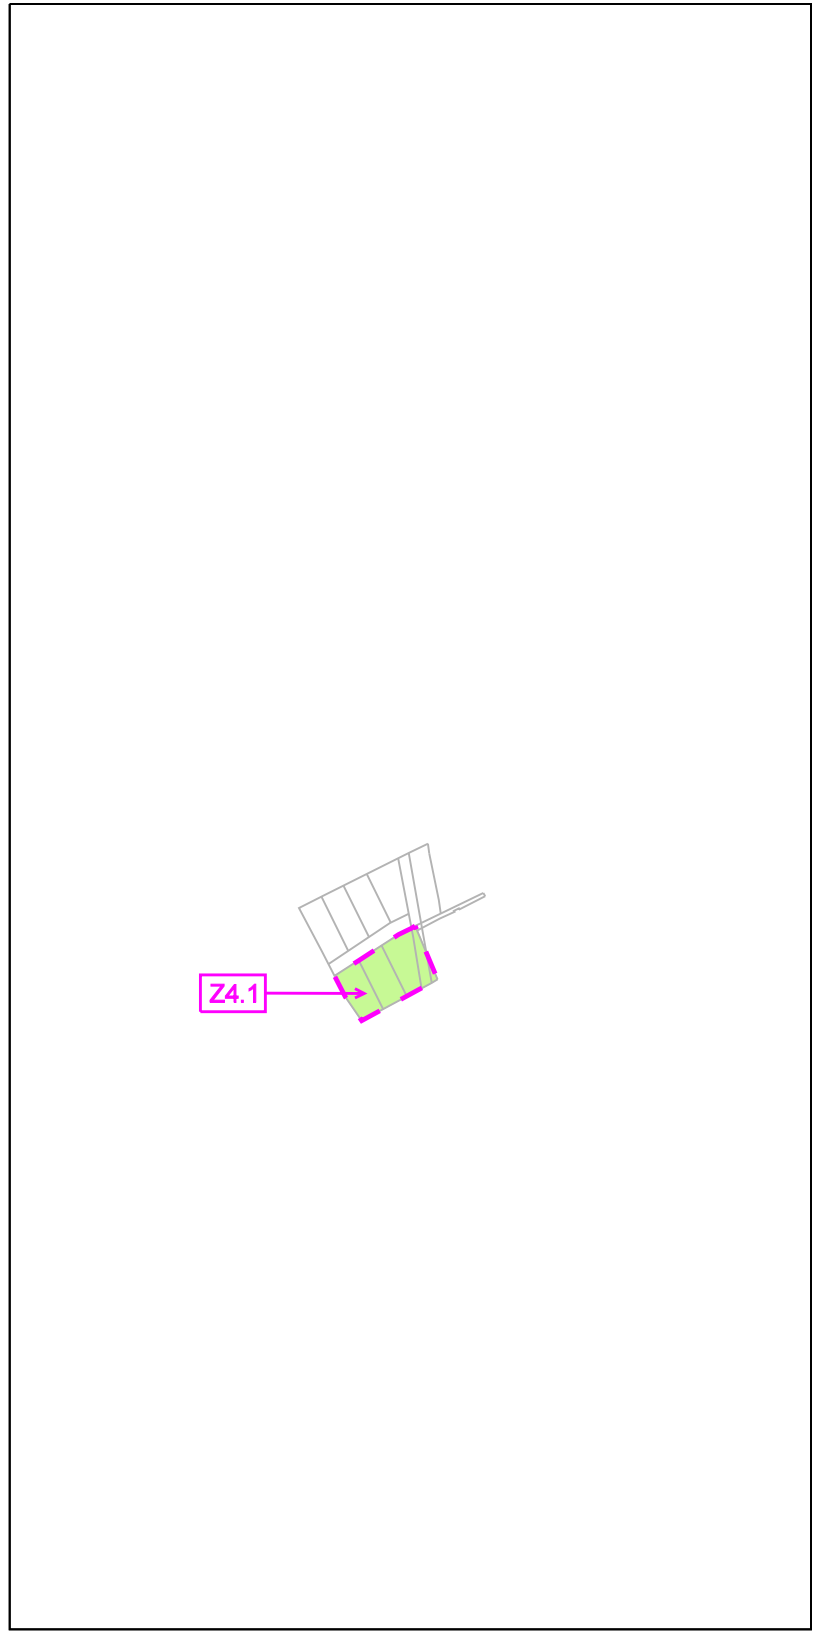


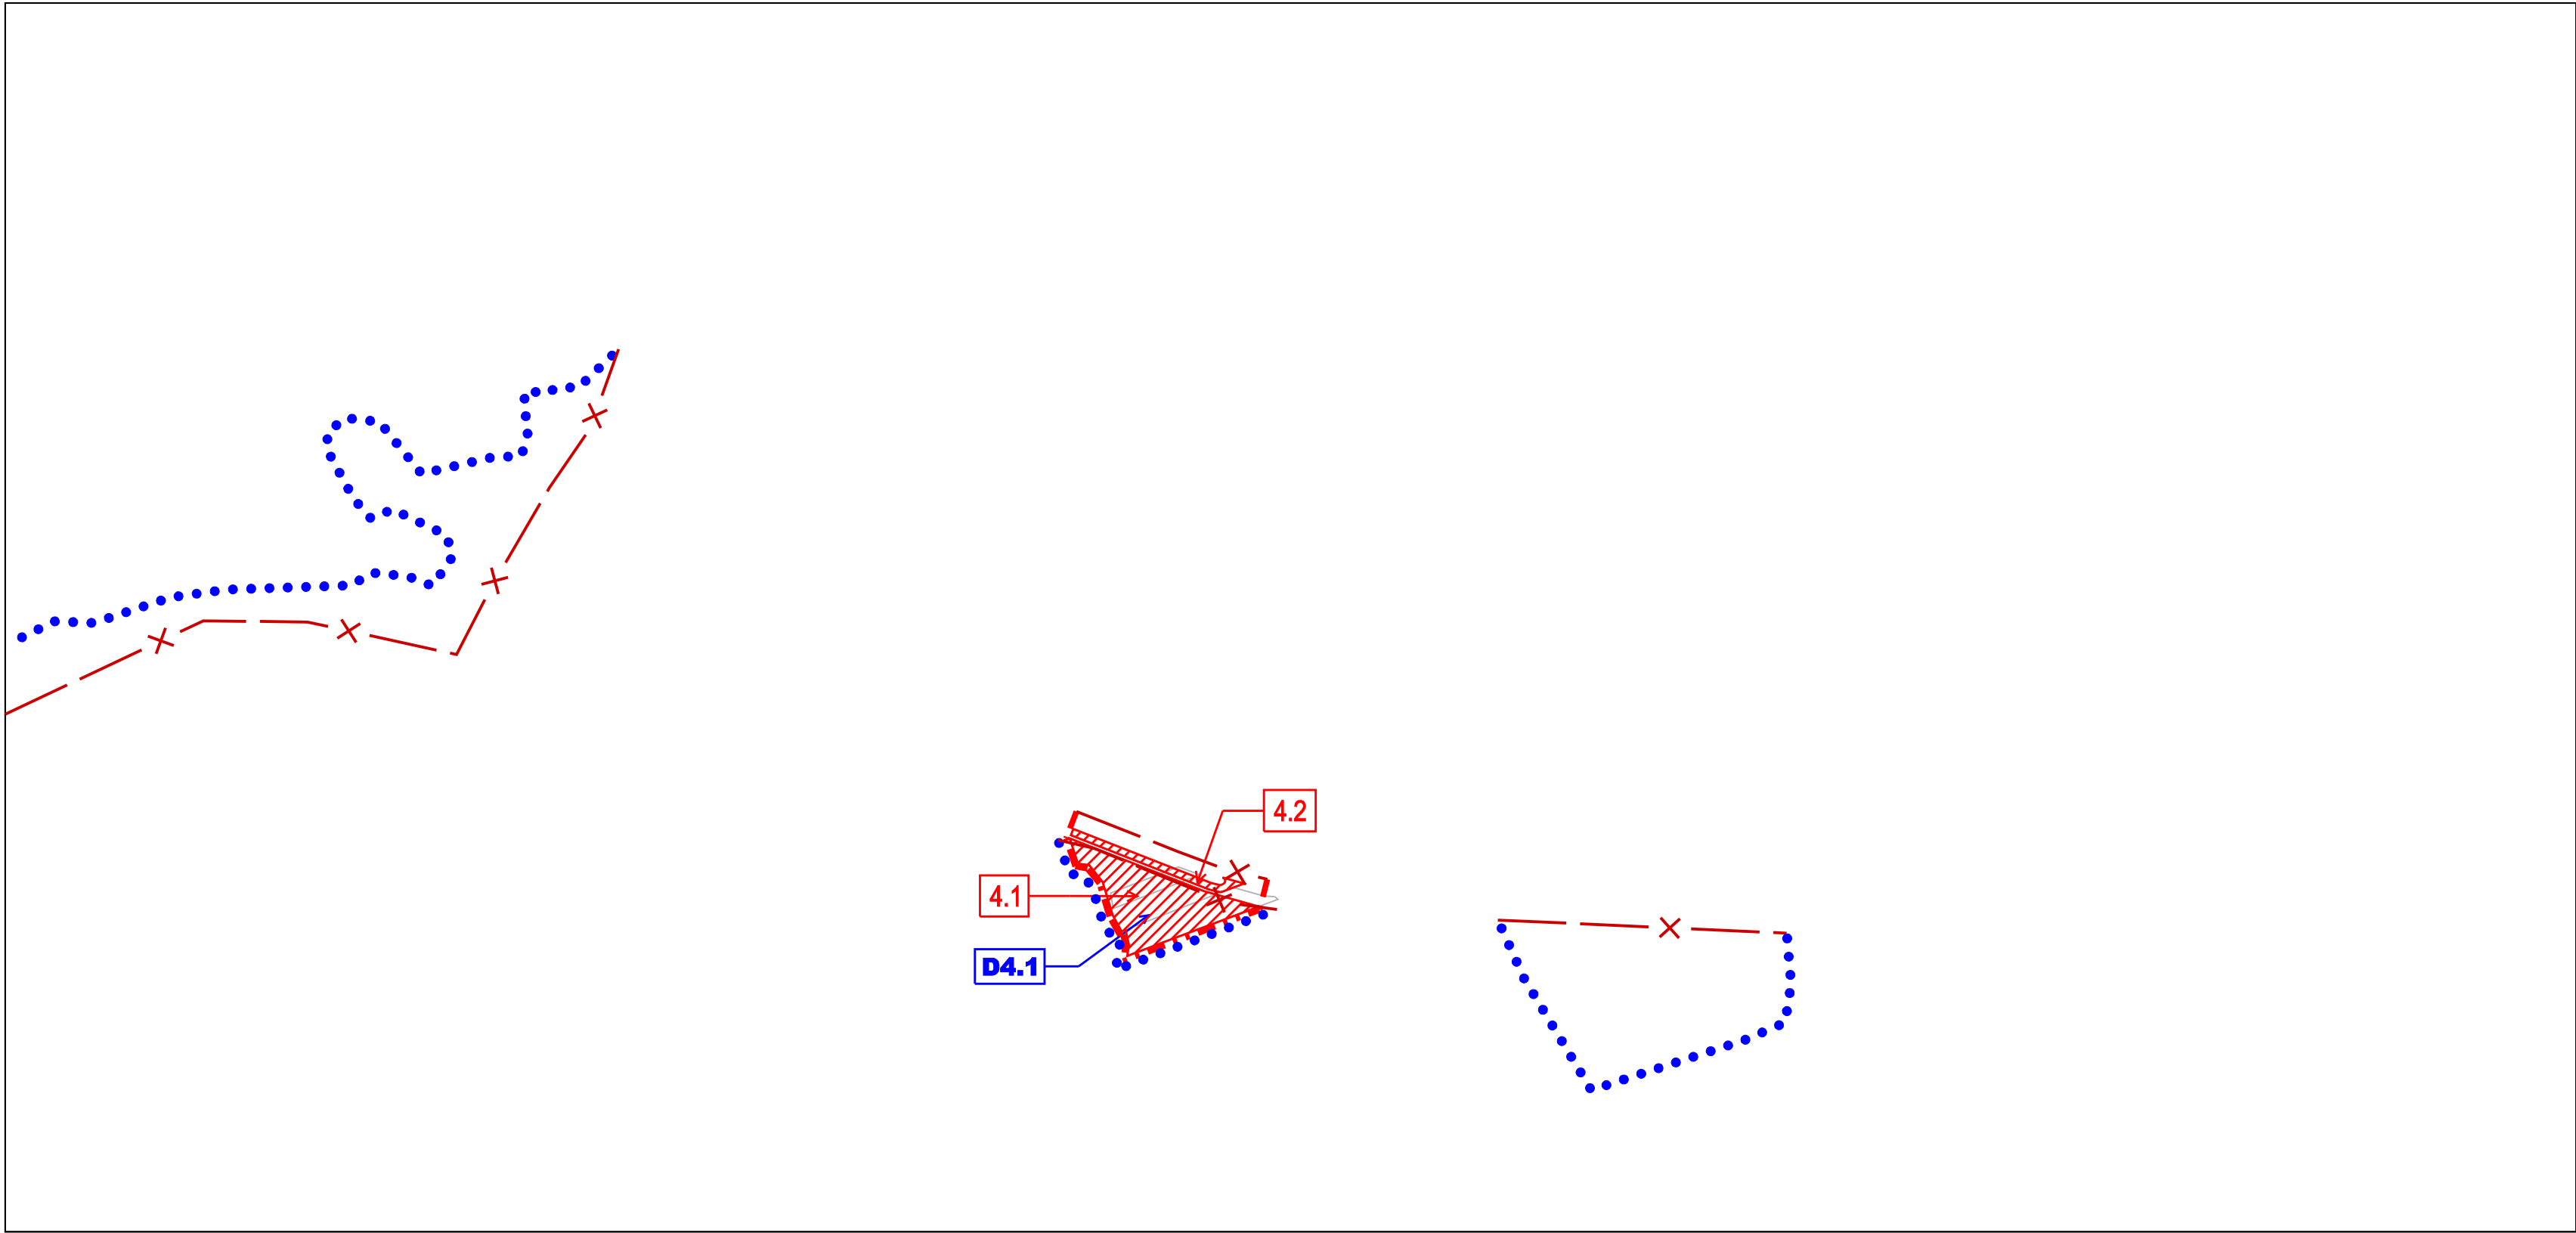


LEGENDA (ZMENY A DOPLNKY č.4)


STAV	NÁVRH	VÝHĽAD	
			ZMENA FUNKCIE
	Z4.1		ČÍSLO ZMENY
	---	x	ZRUŠENÉ JAVY
			HRANICA PARciel - (KN-C)
			TRVALÉ TRÁVNE PORASTY
			HRANICA REGULOVANÝCH PRIESTOROV
	D4.1		OZNAČENIE DOPLNENÝCH LOKALÍT V REGULOVANÝCH PRIESTOROCH
			PLOCHA LOKALITY PREDPOKLADANÉHO ODŇATIA PP
	4.1		OZNAČENIE PREDPOKLADANÉHO ODŇATIA PP

REGULOVANÉ PRIESTORY

- A. OBYTNÉ ÚZEMIE (OÚ)
- B. ZMIEŠANÉ ÚZEMIE (ZÚ)
- OÚ.02 TRSTENÁ - SEVER
 - ZÚ.03 ÚSTIE NAD PRIEHRADOU - NOVÉ ÚSTIE

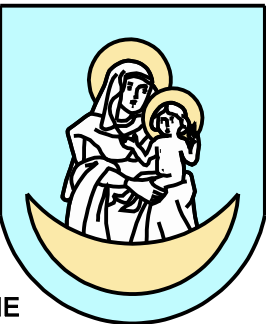

Architektonický ateliér *Gam* **Nám.A.Hlinku 27,Ružomberok**

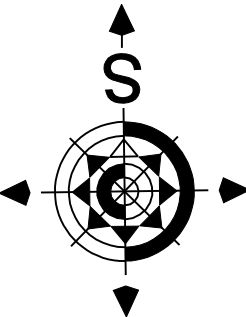

ÚZEMNÝ PLÁN MEŠTA
TRSTENÁ

ZMENY A DOPLNKY č.4/2020

NÁZOV VÝKRESU :
VÝKRES ZÁBEROV POĽNOHOSPODÁRSKEJ PÔDY
NA STAVEBNÉ A INÉ ZÁMERY

OBJEDNÁVATEĽ DOKUMENTÁCIE: MESTO TRSTENÁ

AUTORI RIŠEŇIA: ING.ARCH. DÁVID GOČ, AUTORIZOVANÝ ARCHITEKT

ODBORNÁ SPOLUPRÁCA : ING.PETER GAŽÍK, ING.ARCH.MARIÁN GOČ, ING.VLADIMÍR OTTO, JANKA RECHTORÍKOVÁ, ZUZANA TAKÁČOVÁ

ČÍSLO ZÁKAZKY : 20009-20

DÁTUM : DECEMBER 2020

MIERKA VÝKRESU : 1 : 5 000

ČÍSLO VÝKRESU : 7a