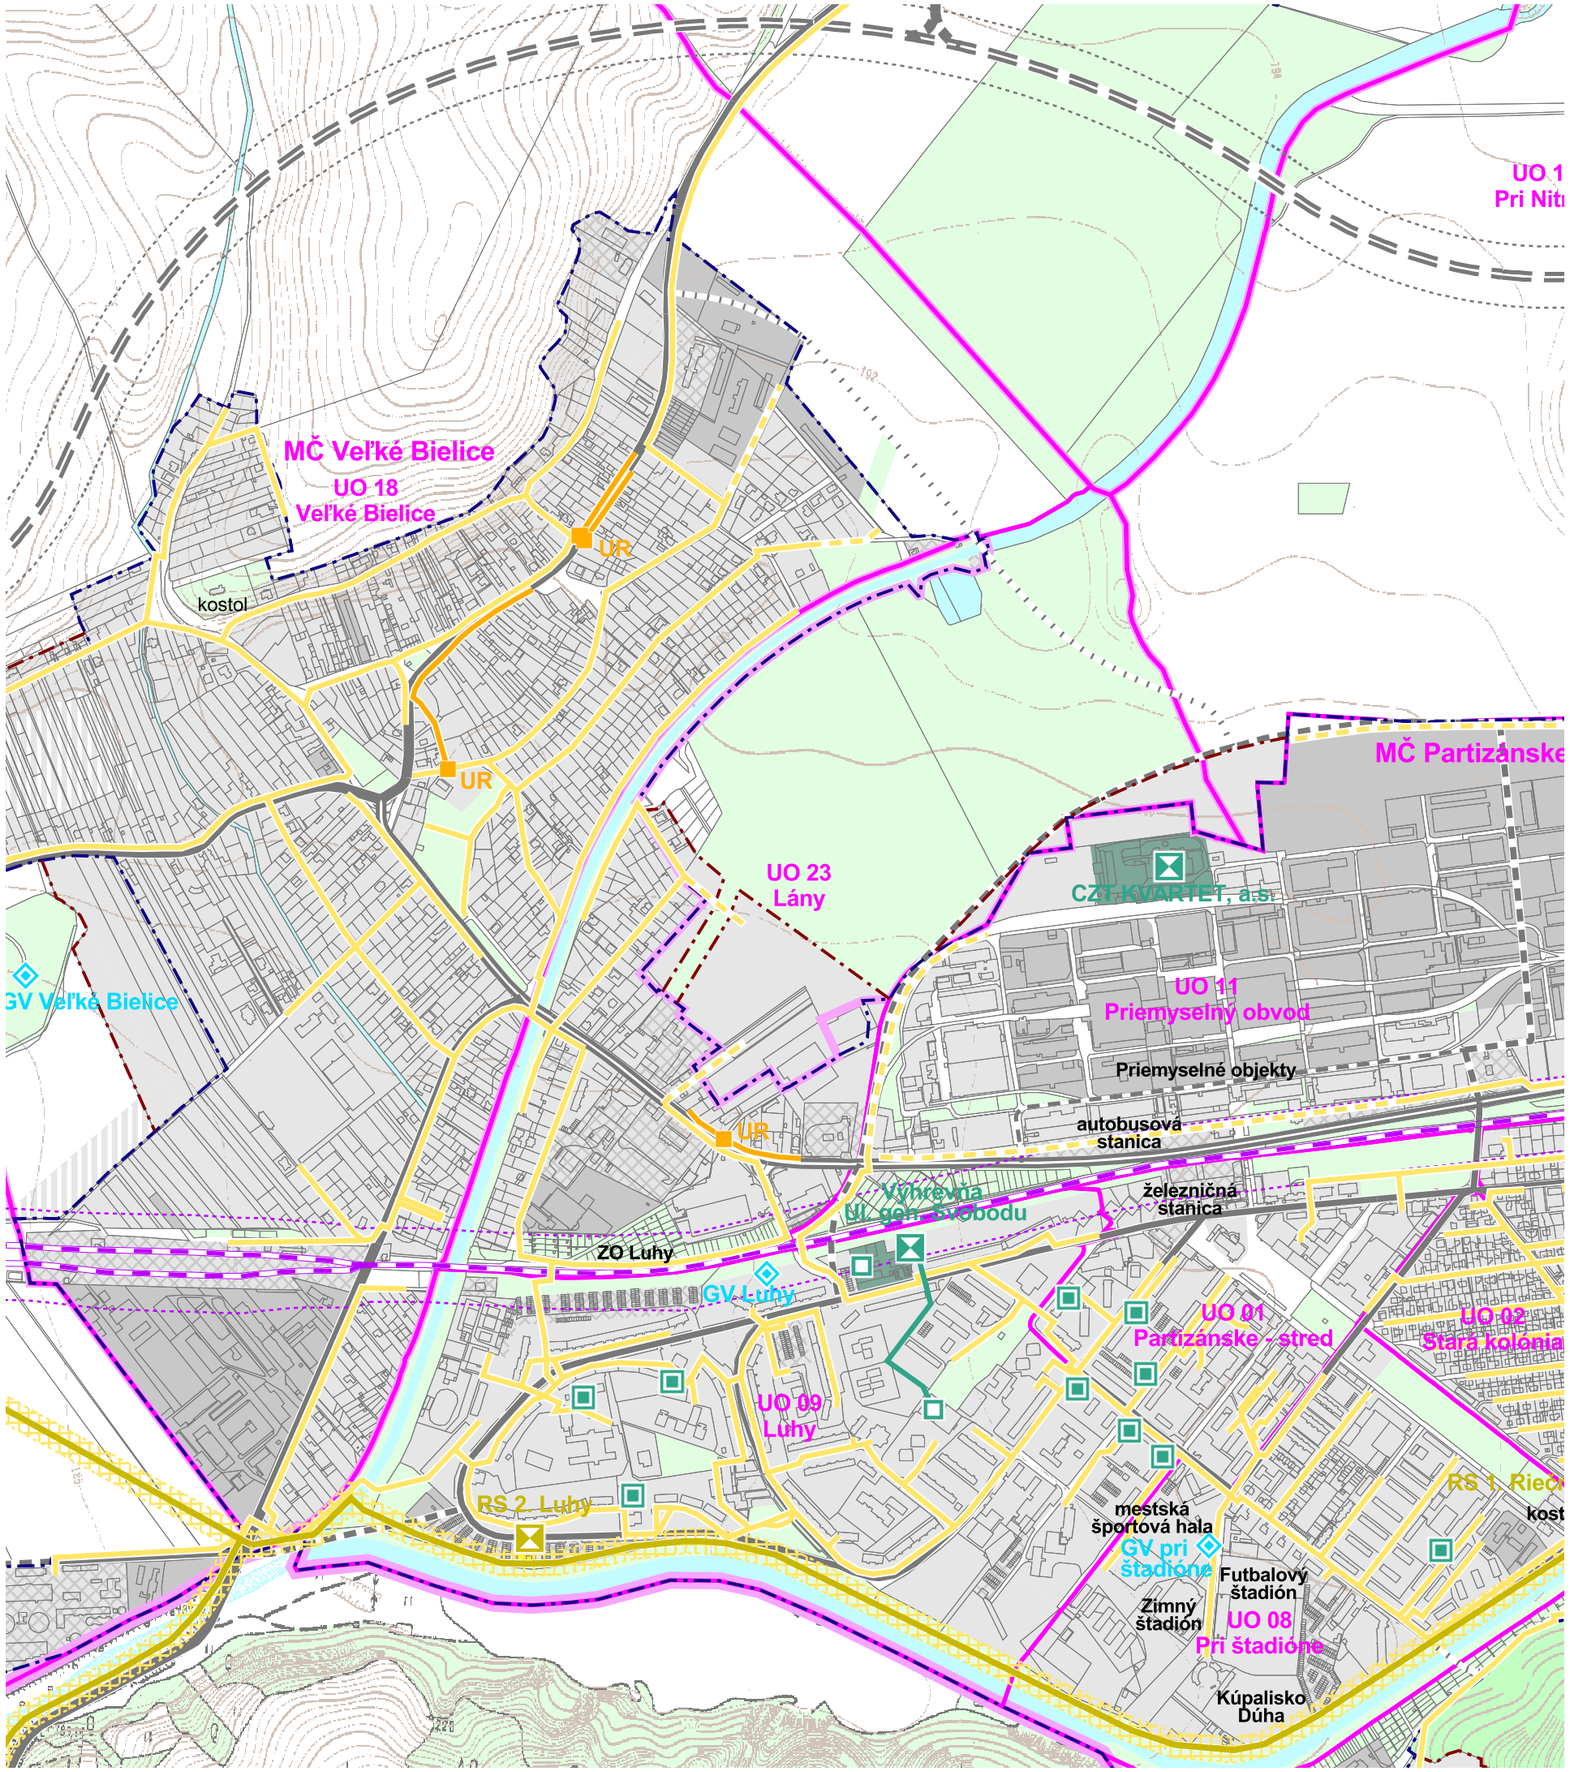

podklad

mierka 1:10 000

5

VEREJNÉ TECHNICKÉ VYBAVENIE - ZÁSOBOVANIE PLYNOM A TEPLOM

Objednávateľ:	Mesto Partizánske, Nám. SNP 212/4 958 01 Partizánske
Zhotoviteľ:	AUREX, s.r.o., Ľubľanská 1 831 02 Bratislava
Riaditeľ:	Ing. arch. Ľubomír Klaučo
Hlavní riešitelia:	Ing. arch. Lenka Stankovská Ing. arch. Michal Chudík, PhD.
Zodpovedný riešiteľ:	Ing. Pavol Jurecký
Dátum:	2015