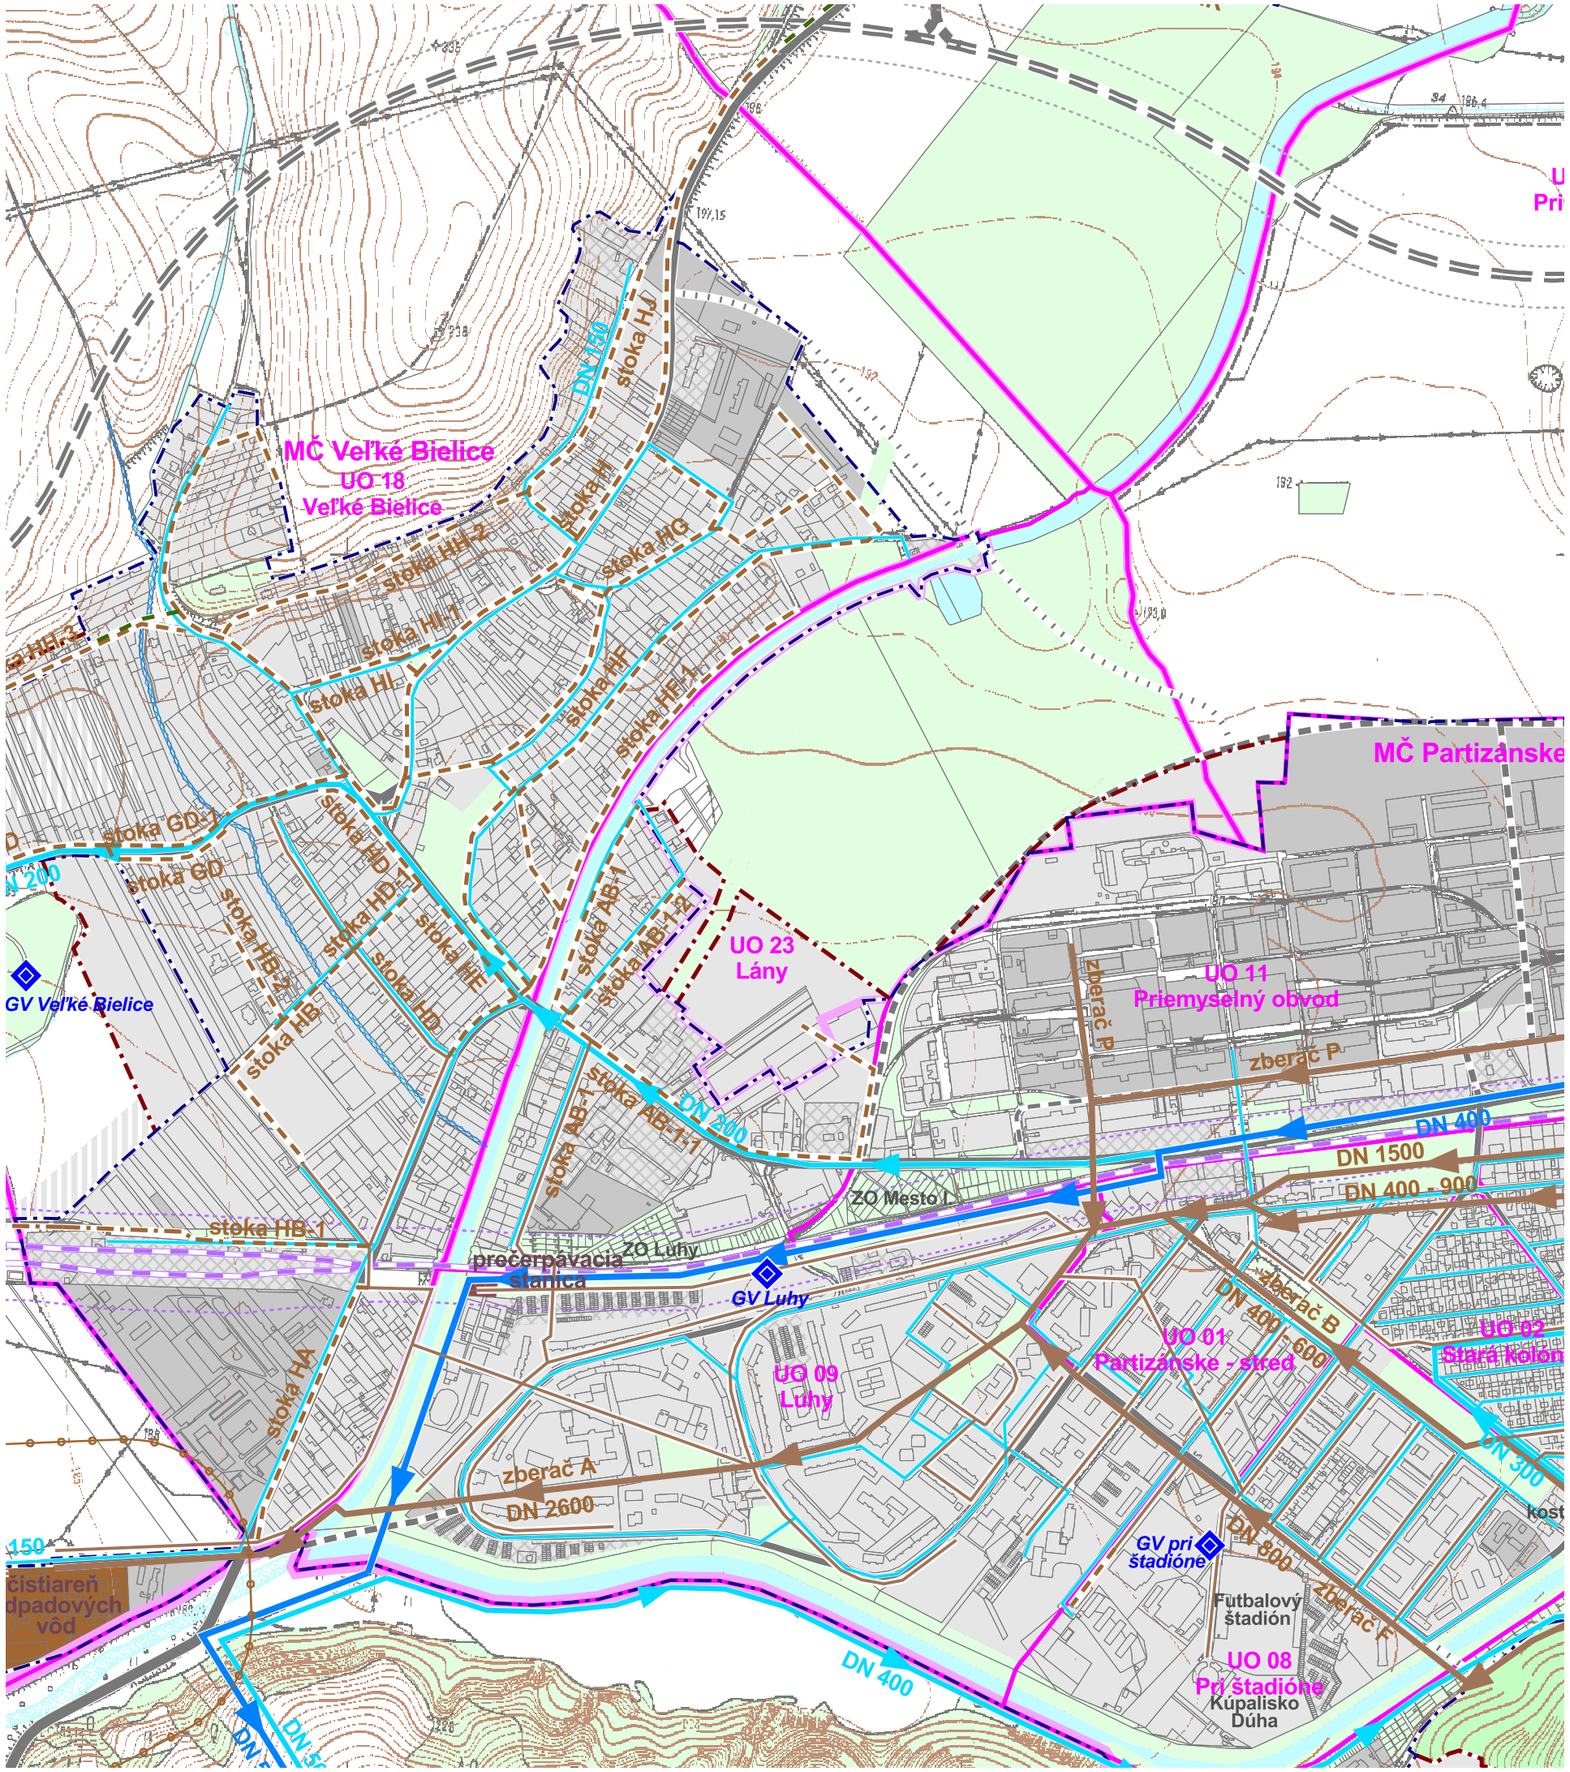


podklad

mierka 1:10 000

4

# VEREJNÉ TECHNICKÉ VYBAVENIE - VODNÉ HOSPODÁRSTVO

| | |
|---|---|
| Objednávateľ: | Mesto Partizánske, Nám. SNP 212/4<br>958 01 Partizánske |
| Zhotoviteľ: | AUREX s.r.o, Ľubľanská 1<br>831 02 Bratislava |
| Riaditeľ: | Ing. arch. Ľubomír Klaučo |
| Hlavní riešitelia: | Ing. arch. Lenka Stankovská<br>Ing. arch. Michal Chudík, PhD. |
| Zodpovedný riešiteľ: | Ing. Marek Sokáč, PhD. |
| Dátum: | 2015 |