


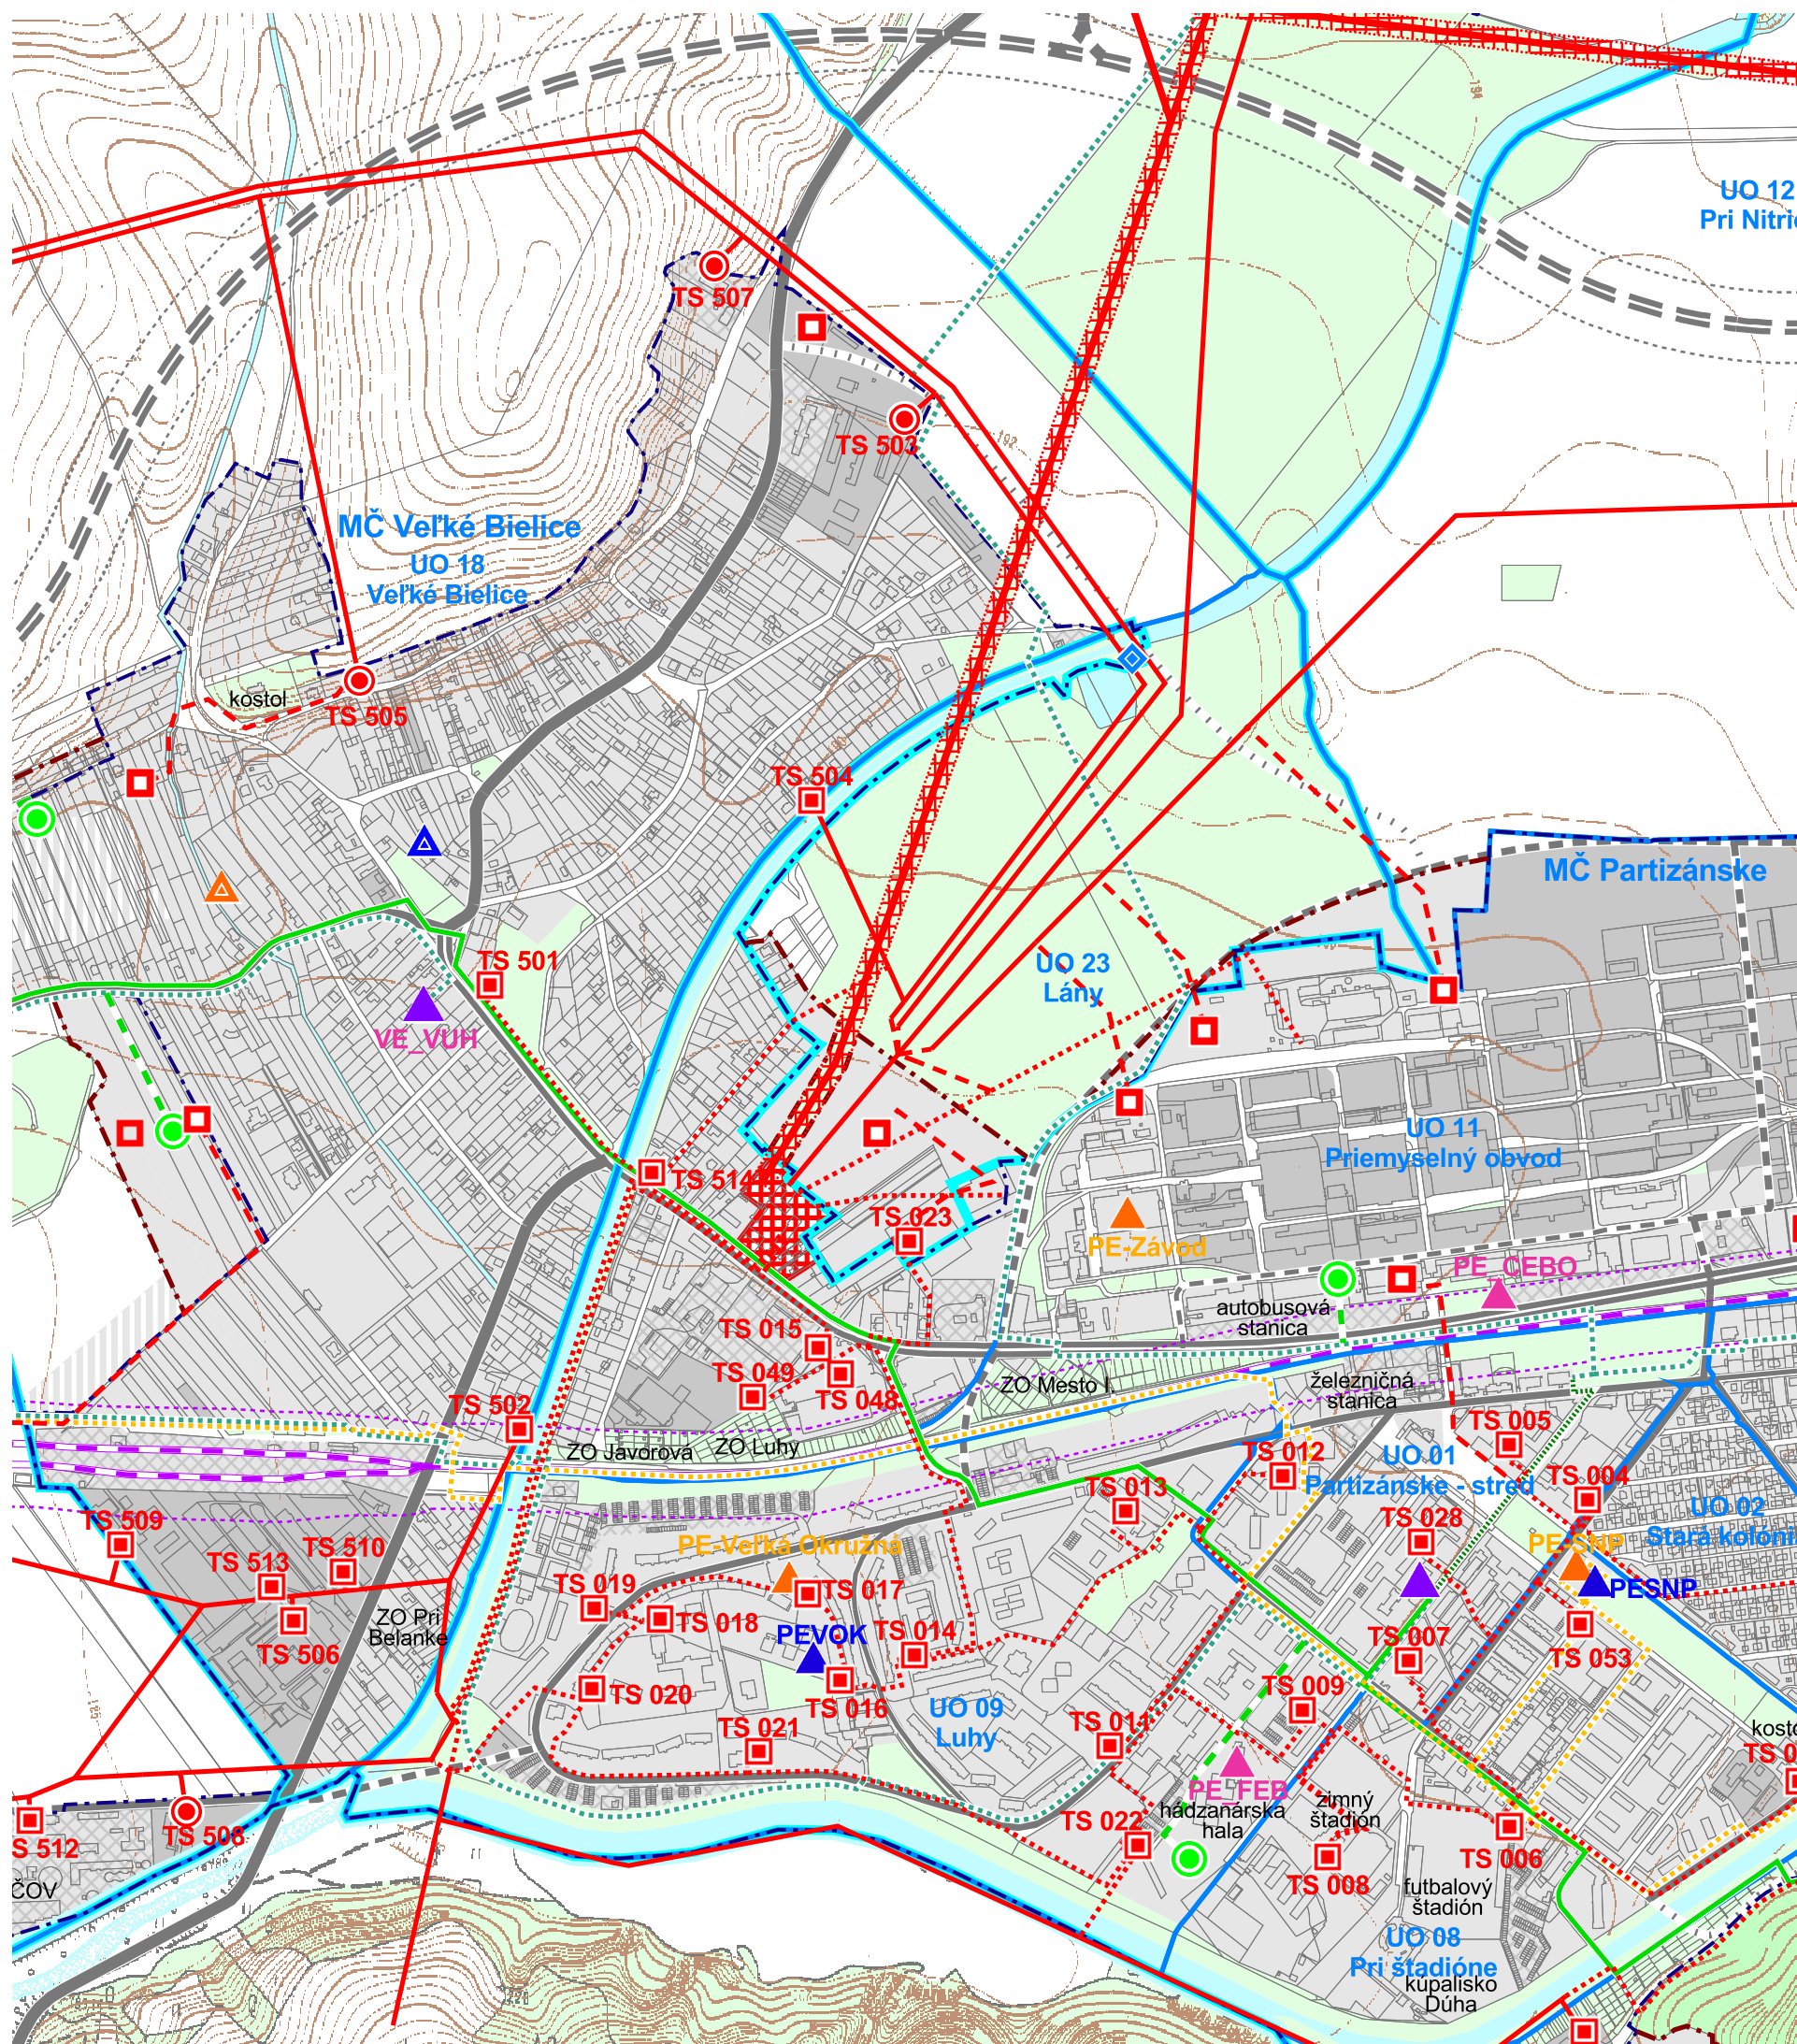

podklad

mierka 1:10 000

6

VEREJNÉ TECHNICKÉ VYBAVENIE ZÁSOBOVANIE EL. ENERGIU A TELEKOMUNIKÁCIE



Objednávateľ: Mesto Partizánske, Nám. SNP 212/4
958 01 Partizánske

Zhotoviteľ: AUREX, s.r.o., Ľubľanská 1
831 02 Bratislava

Riaditeľ: Ing. arch. Ľubomír Klaučo

Hlavní riešitelia: Ing. arch. Lenka Stankovská
Ing. arch. Michal Chudík, PhD.

Zodpovední riešitelia: Ing. M. Izák, Ing. J. Kubík

Dátum: 2015