


# ÚZEMNÝ PLÁN OBCE BOROVÁ v znení neskorších zmien 01/2008, 02/2008

## Vymedzenie lokalít Zmeny 03/2020 B.02 Komplexný výkres priestorového usporiadania a funkčného využitia územia

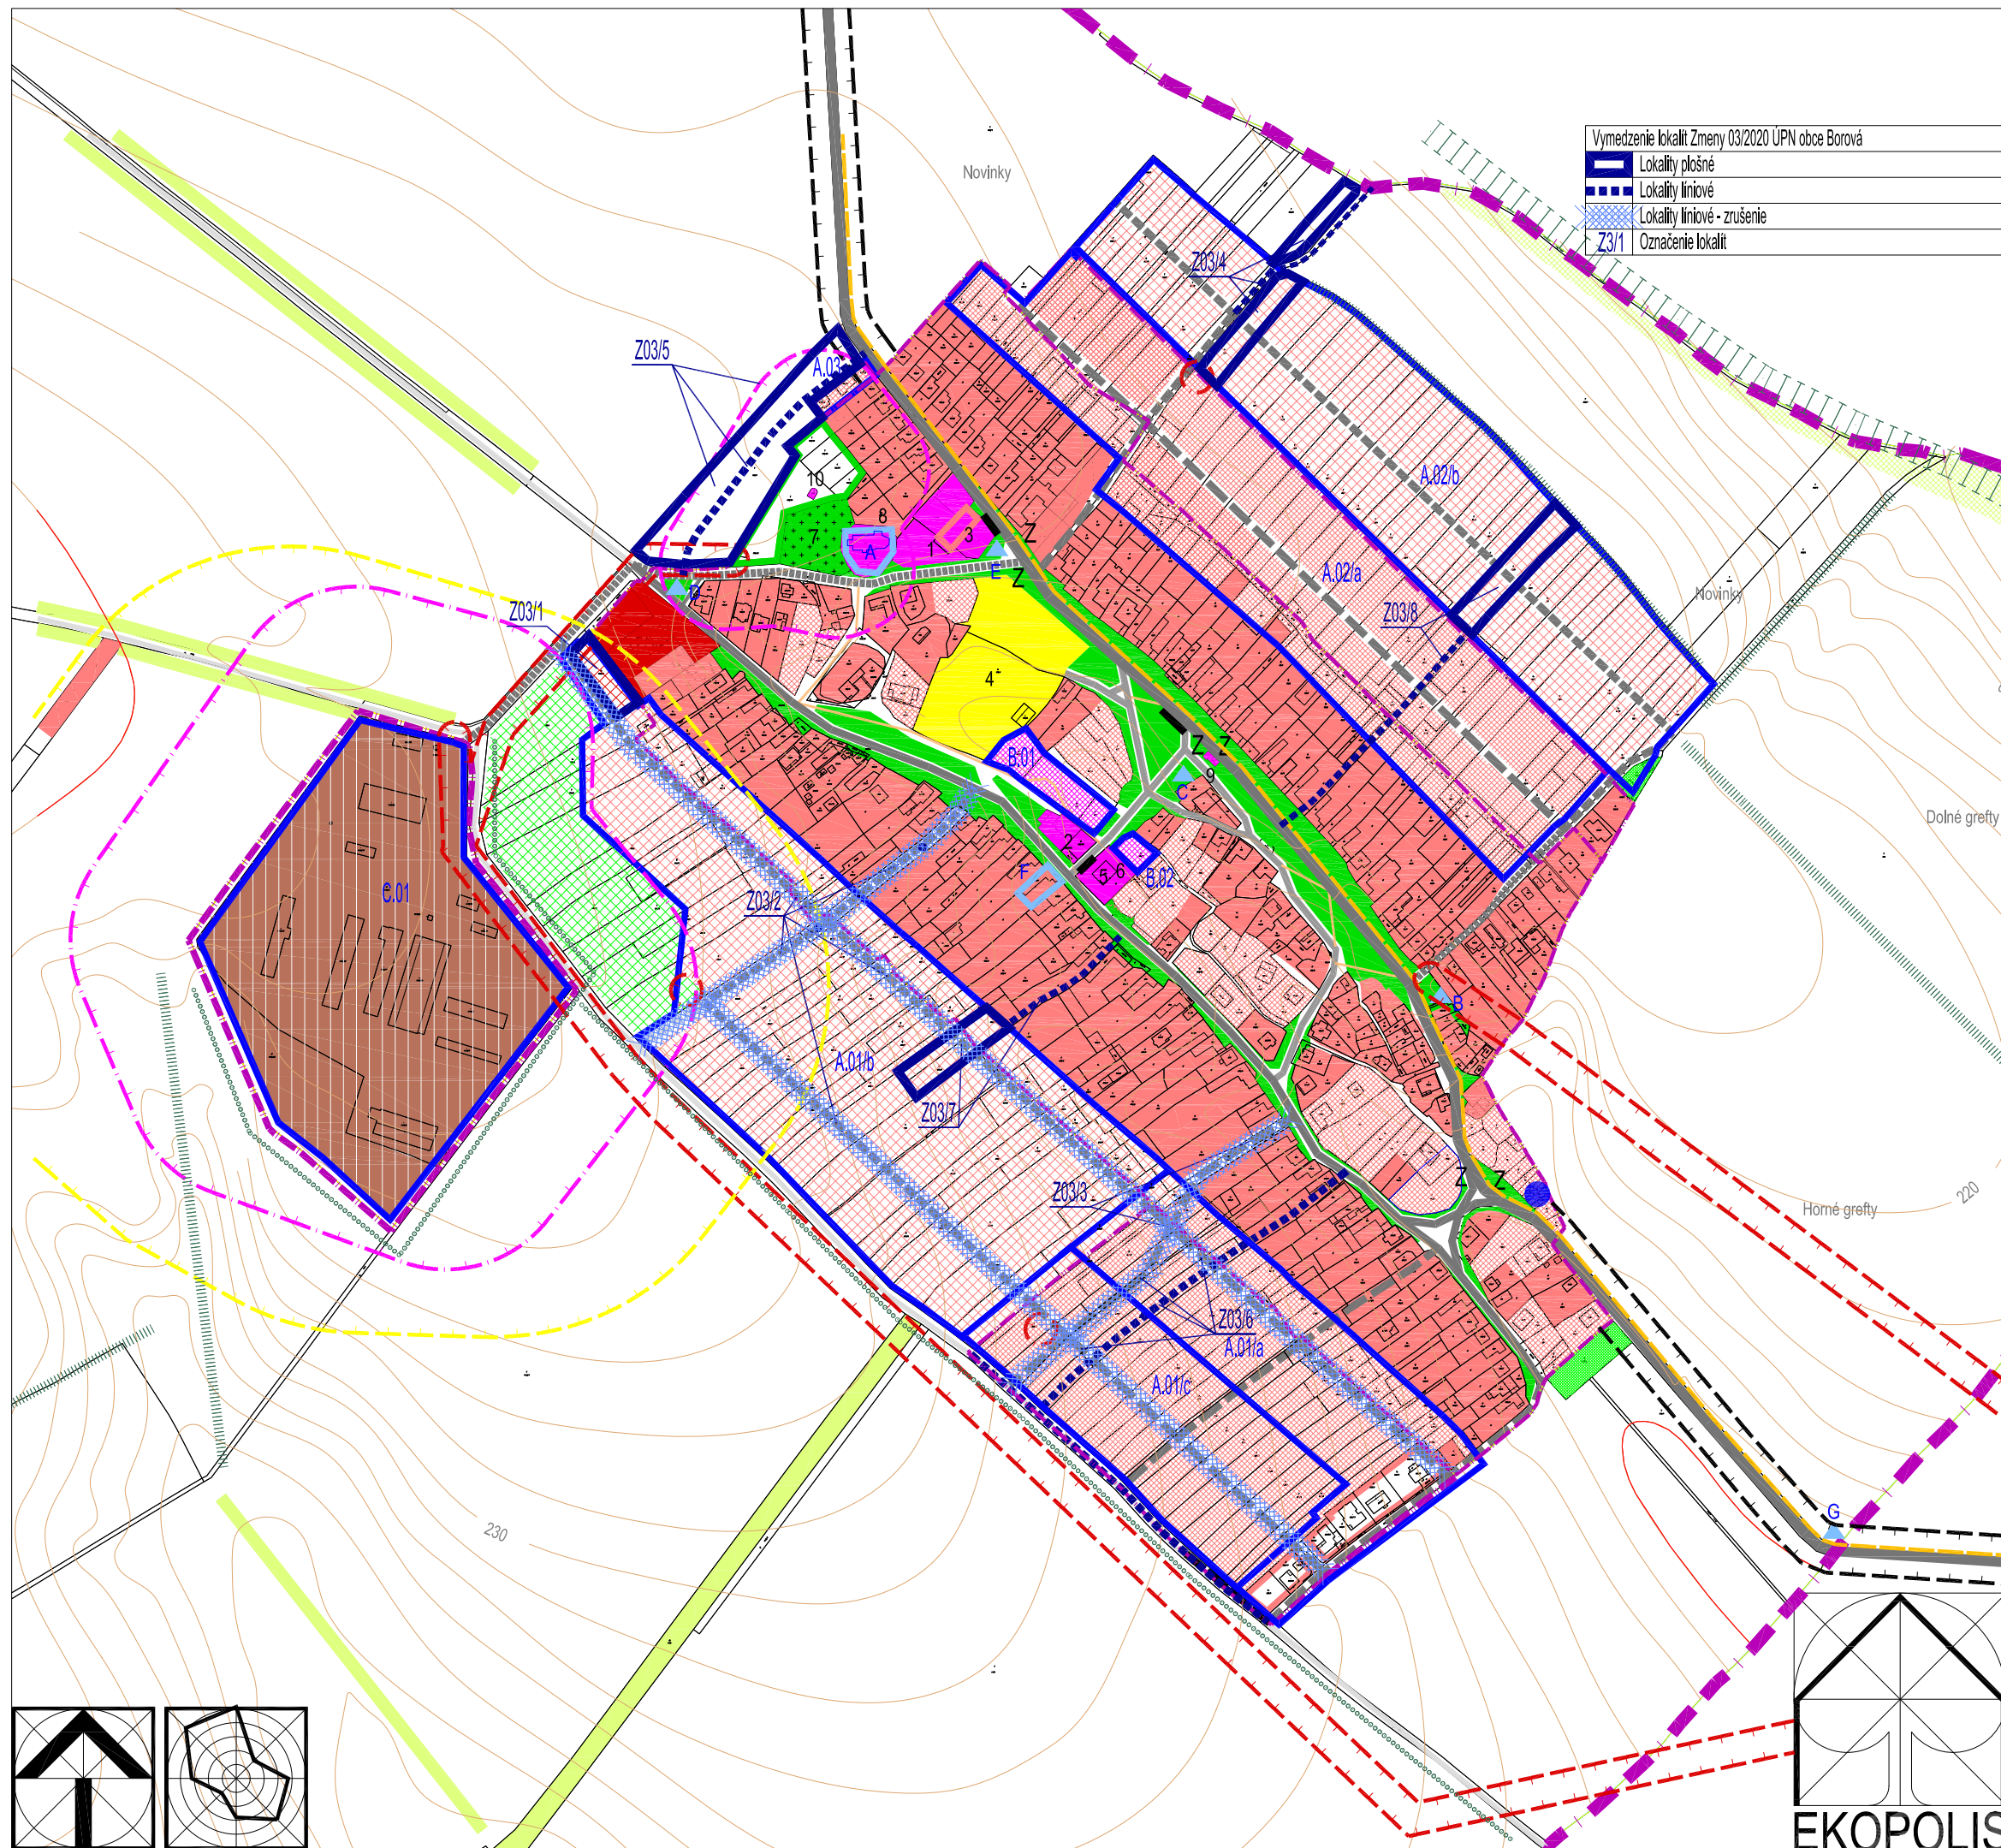

Vymedzenie lokalít Zmeny 03/2020 ÚPN obce Borová

	Lokality plošné
	Lokality líniové
	Lokality líniové - zrušenie
	Označenie lokalít

Stav	Návrh	Prognóza

Limitujúce faktory priestorového rozvoja

	Ochranné a bezpečnostné pásma trás a zariadení TI
	Bezpečnostné a hygienické ochranné pásma
	Bezpečnostné a hygienické ochranné pásma - na zrušenie
	Ochranné pásma ciest III. triedy

Základné funkcie urbanizovaného územia

	Plochy nízkopodlažnej zástavby - bytové domy BD
	Plochy nízkopodlažnej zástavby - rodinné domy RD
	Plochy nízkopodlažnej zástavby - rodinné domy RD v príprave
	Plochy základnej občianskej vybavenosti obce
	Plochy polyfunkcie - občianska vybavenosť / bývanie
	Plochy areálov poľnohospodárskej výroby s predpokladom transformácie na podnikateľské aktivity
	Plochy športových areálov a zariadení
	Plochy záhrad a súkromnej zelene
	Cykloturistická trasa
	Verejné parky a parkové úpravy
	Cintoriny
	Zberný dvor

Plochy a zariadenia dopravy

	Cesty III. triedy
	Miestne komunikácie funkčnej triedy C3
	Miestne komunikácie funkčnej triedy C3 - rekonštrukcia
	Miestne komunikácie funkčnej triedy D1
	Účelové komunikácie a poľné cesty
	Zastávky autobusovej dopravy
	Parkoviská verejné

Objekty historického významu

	Kultúrne a historické pamiatky plošné
	Kultúrne a historické pamiatky bodové

Označenie objektov OV		Kultúrne pamiatky	
1	Materská škola	A	Borovský RK kostol a múr opevnenia
2	Kultúrny dom	B	Kaplnka Lurdskej Panny Márie
3	Obecný úrad	C	Kaplnka sv. Urbana
4	Futbalový štadión	D	Božia muka
5	Pohosinstvo	E	Pomník Sv. J. Nepomuckému
6	Predajňa potravín	F	Rodinný dom pop. č. 33
7	Cintorín	G	Prícestný kríž
8	Kostol		
9	Požiarňa zbrojnice		
10	Dom smútku		

Ateliér architektúry, urbanizmu a územného plánovania  
Vajnorská 98/J, 831 04 Bratislava  
Tel./fax: 02/20745115, Mobil: 0905628155, e-mail: zibrin.ekopolis@chello.sk

Názov úlohy: ÚPN-O Borová v znení Zmeny 01/2008, 02/2008  
Vymedzenie lokalít Zmeny 03/2020

Obstarávateľ: Obec Borová  
Obecný úrad Borová 56, 919 61 Borová

Spracovateľ: Ing.arch. Peter Zibrin, PhD.  
autorizovaný architekt

Názov výkresu: Komplexný výkres priestorového usporiadania  
a funkčného využitia územia

Dátum: 08/2008 - 11/2020

Č.výkr.: B.02

Mierka: 1:5 000

