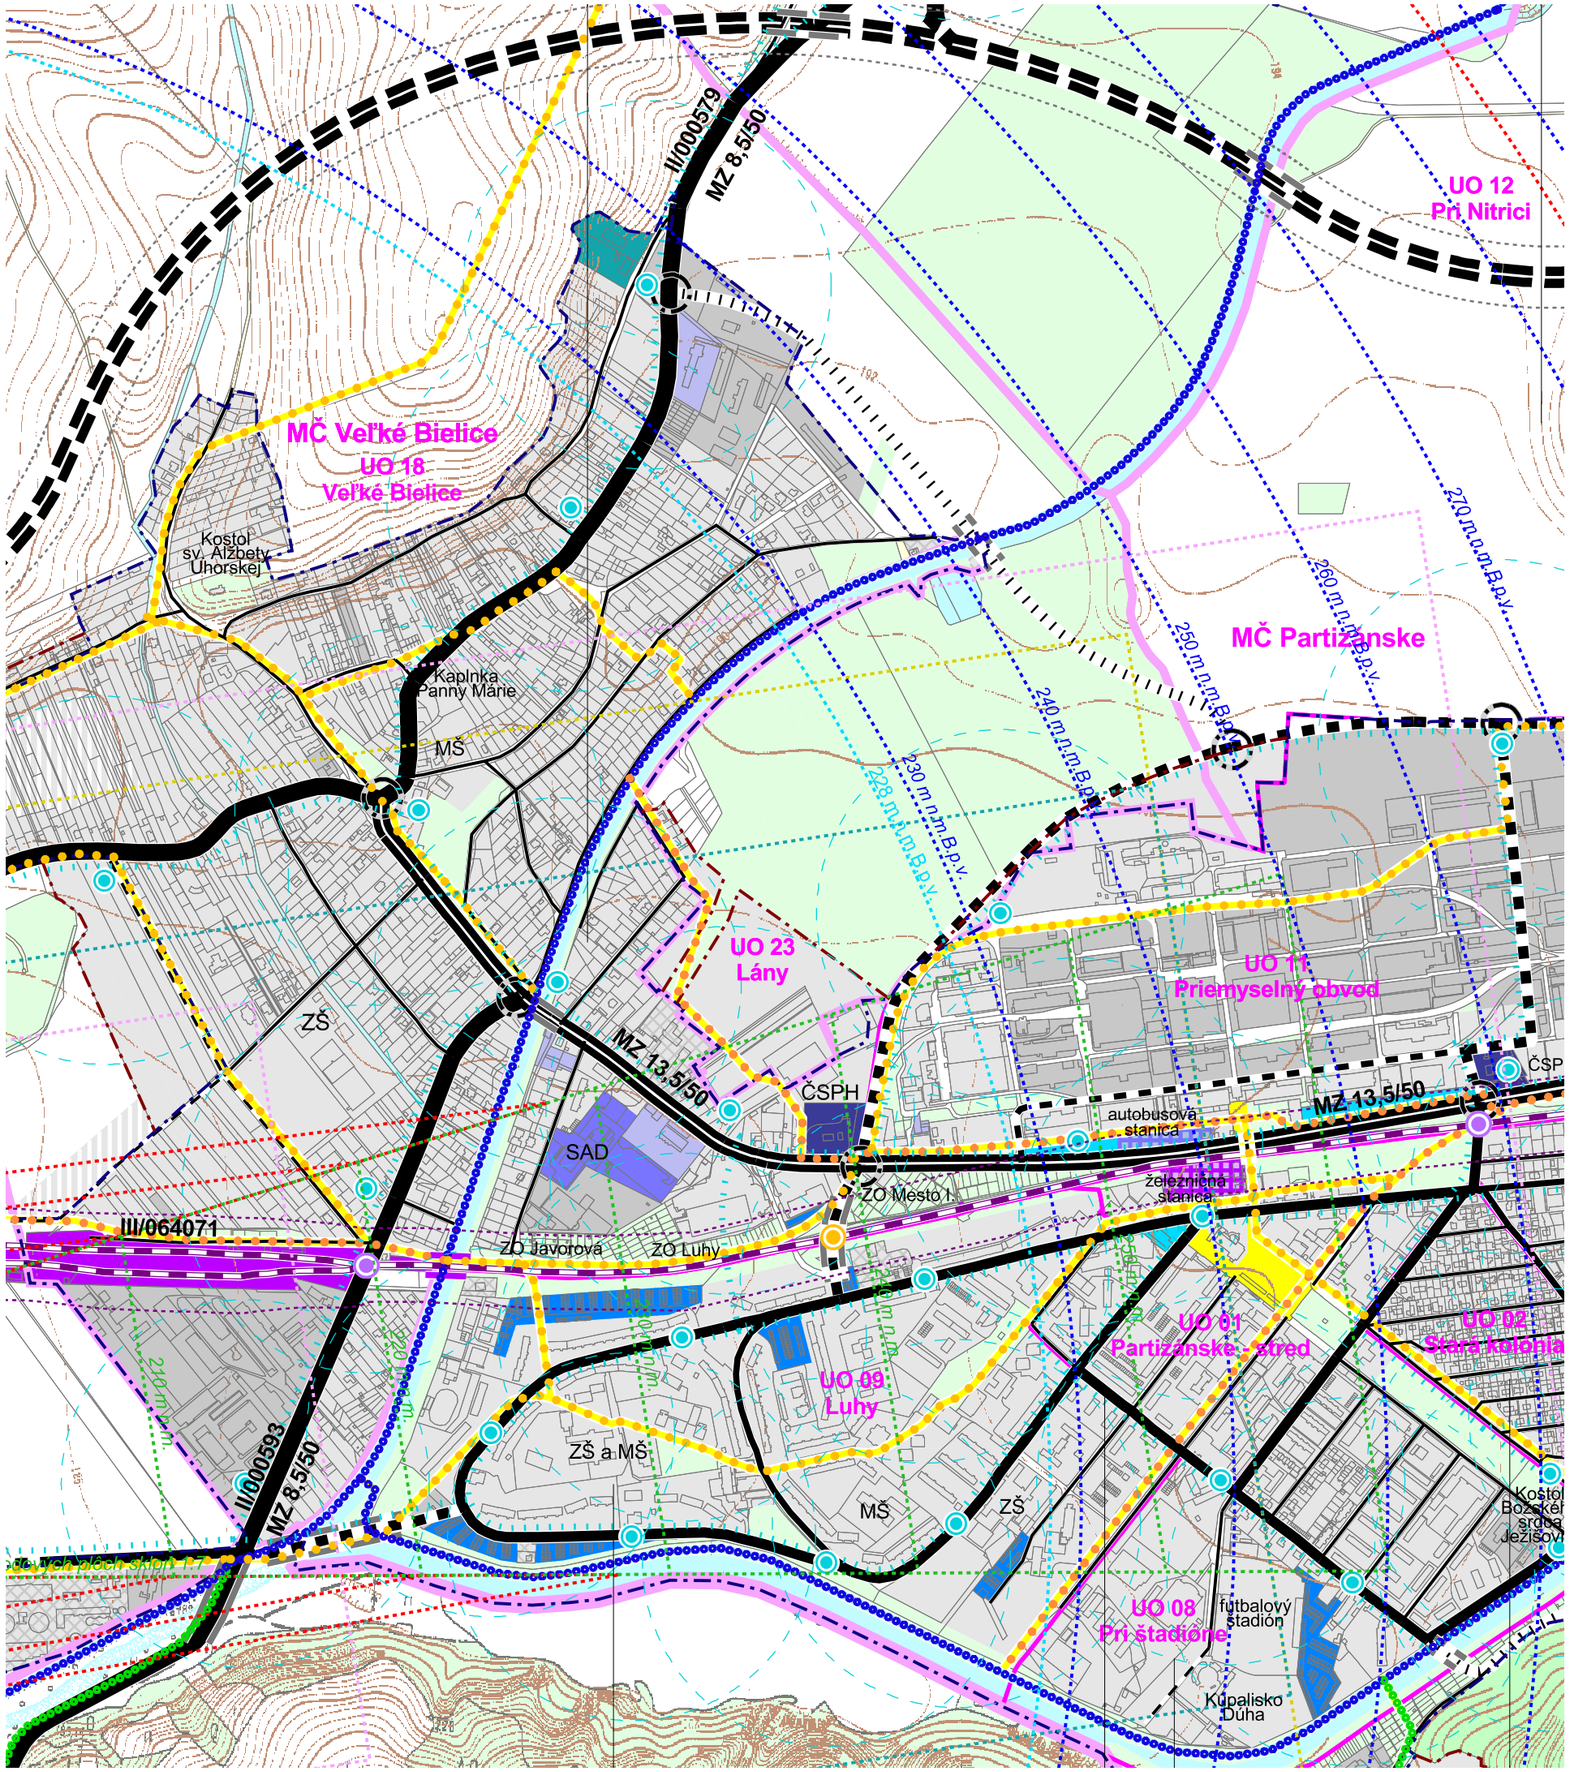

podklad

mierka 1:10 000

3

VEREJNÉ DOPRAVNÉ VYBAVENIE

Objednávateľ:	**Mesto Partizánske, Nám. SNP 212/4 958 01 Partizánske**
Zhotoviteľ:	**AUREX, s.r.o., Lublanská 1 831 02 Bratislava**
Riaditeľ:	**Ing. arch. Ľubomír Klaučo**
Hlavní riešitelia:	**Ing. arch. Lenka Stankovská Ing. arch. Michal Chudík, PhD.**
Zodpovedný riešiteľ:	**Ing. Milan Skýva**
Dátum:	**2015**