


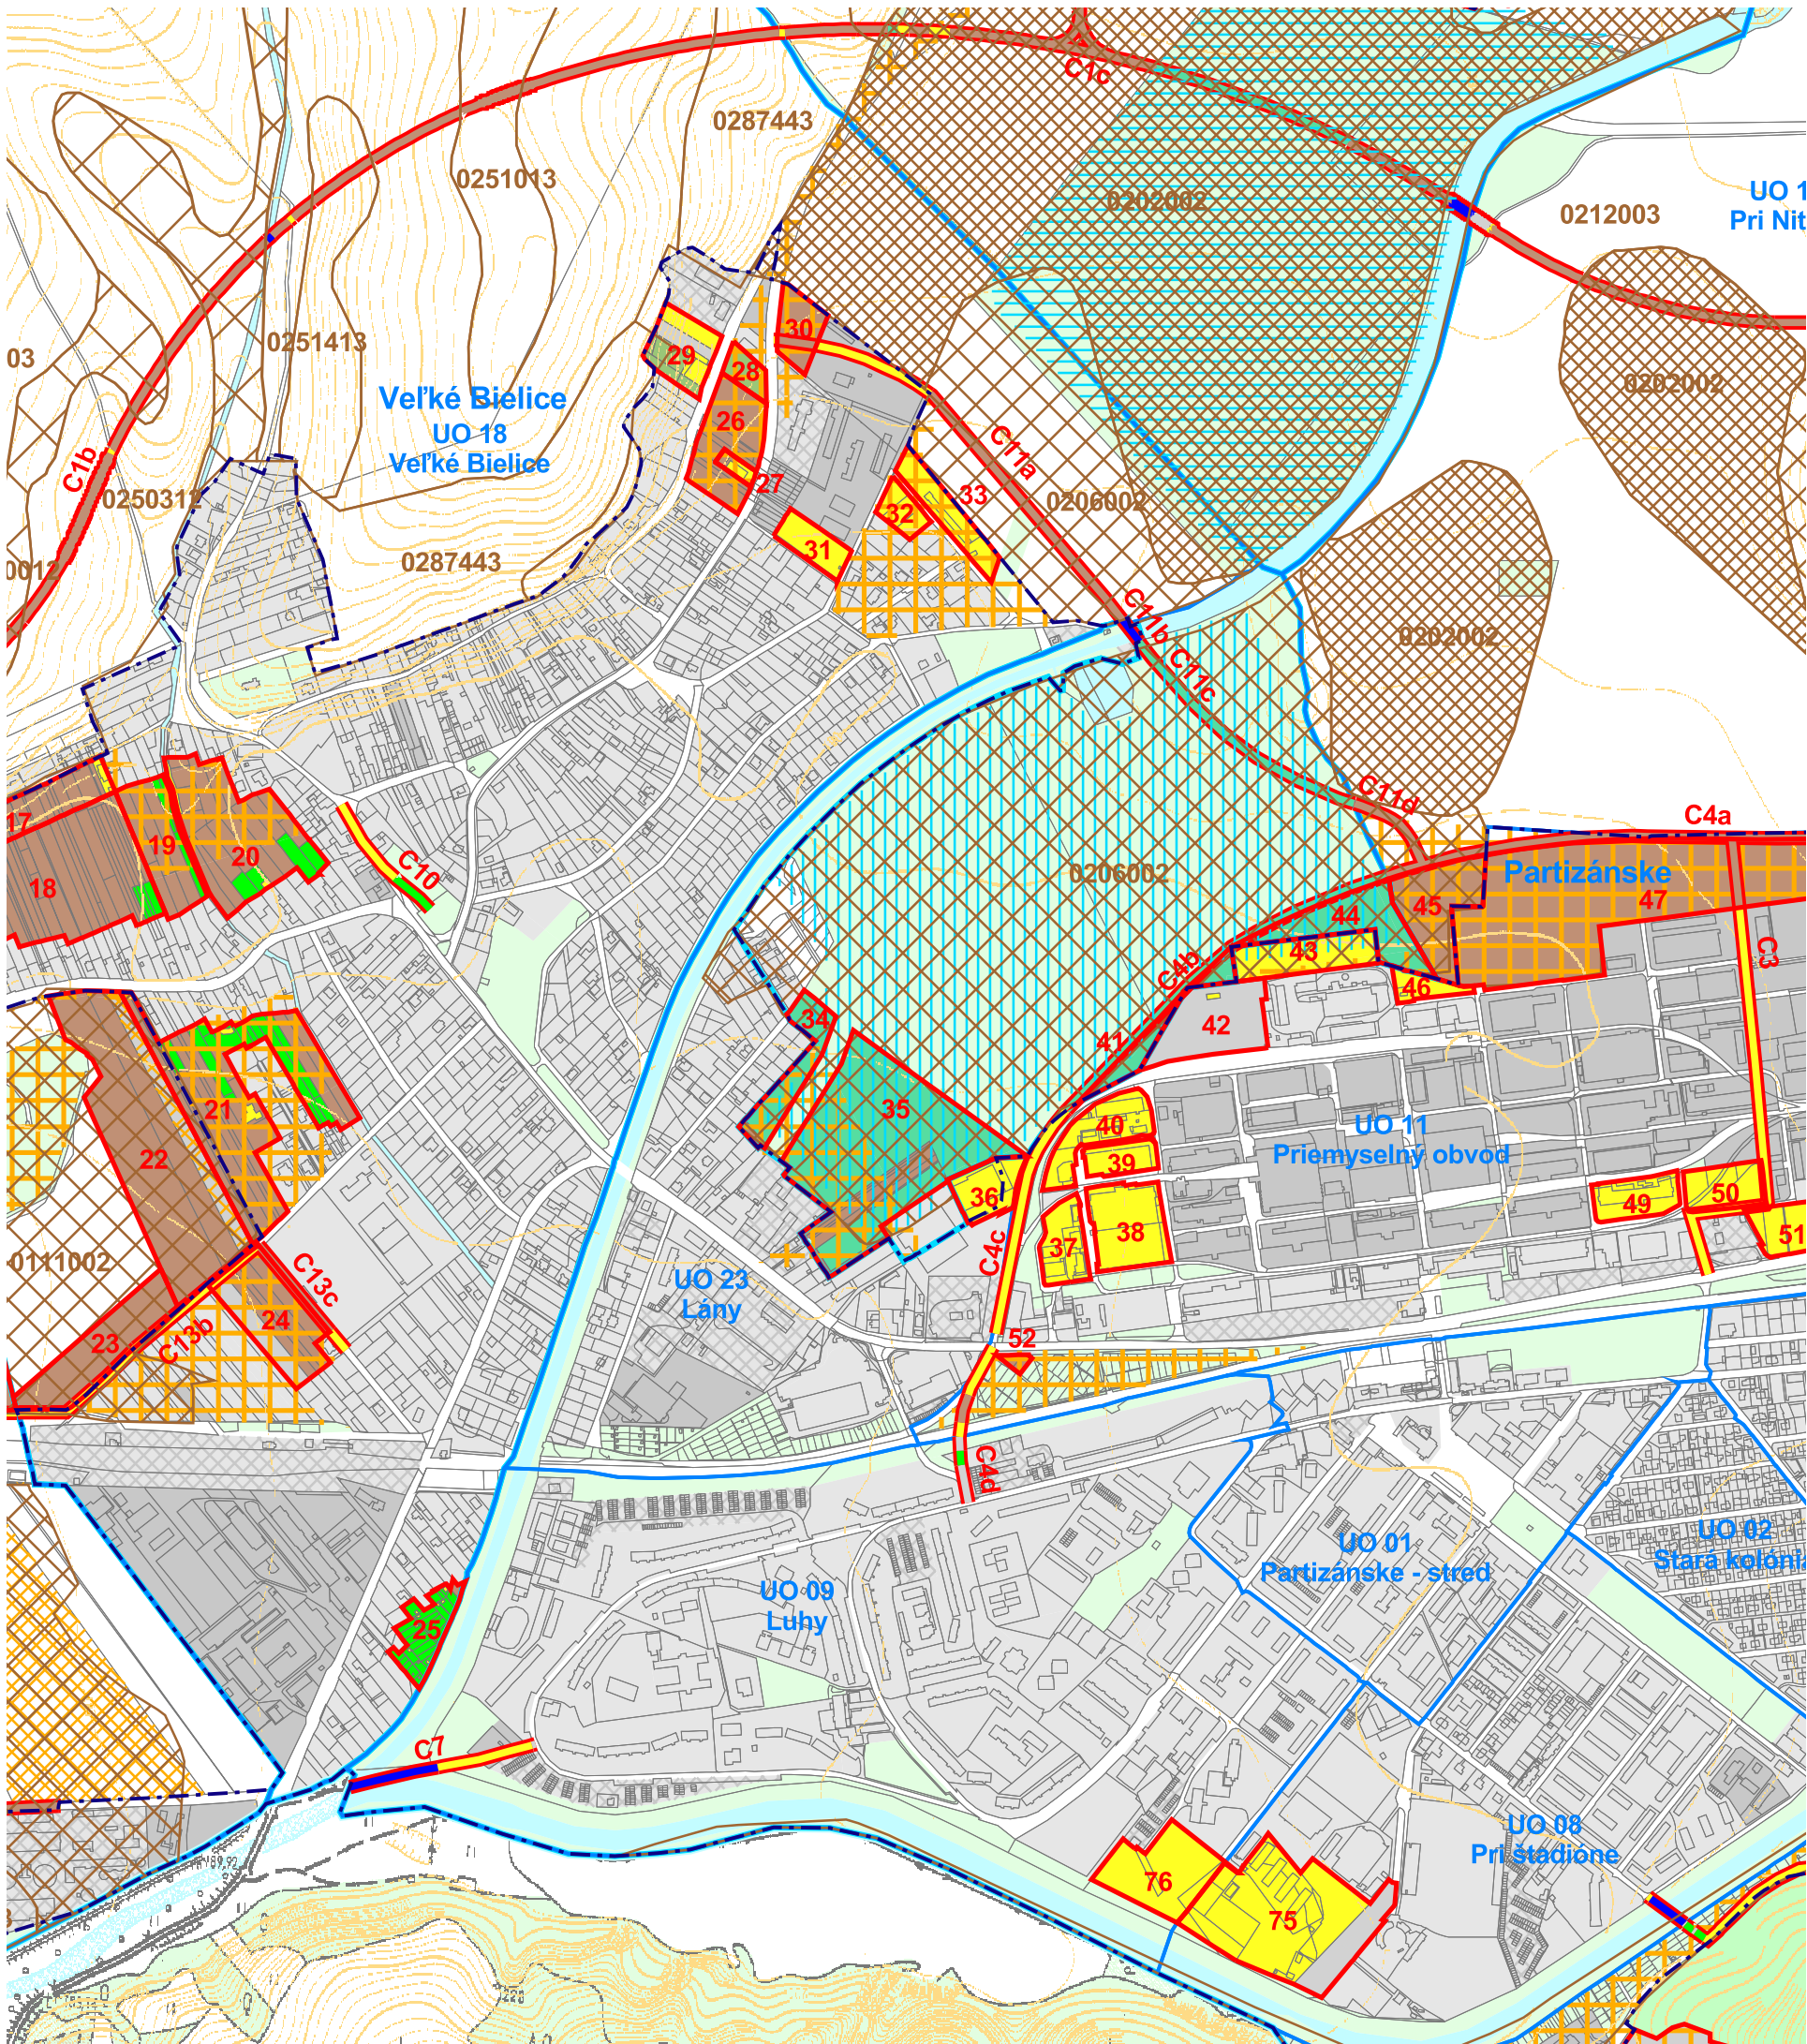

podklad

mierka 1:10 000

8

VYHODNOTENIE DÔSLEDKOV NAVRHOVANÉHO STAVEBNÉHO ROZVOJA A INÝCH ZÁMEROV NA POĽNOHOSPODÁRSKEJ PÔDE



Objednávateľ: Mesto Partizánske, Nám. SNP 212/4
958 01 Partizánske

Zhotoviteľ: AUREX, s.r.o., Ľubľanská 1
831 02 Bratislava

Riaditeľ: Ing. arch. Ľubomír Klaučo

Hlavní riešiteľ: Ing. arch. Lenka Stankovská
Ing. arch. Michal Chudík, PhD.

Zodpovedný riešiteľ: Ing. arch. Lenka Stankovská
Dátum: 2015

