


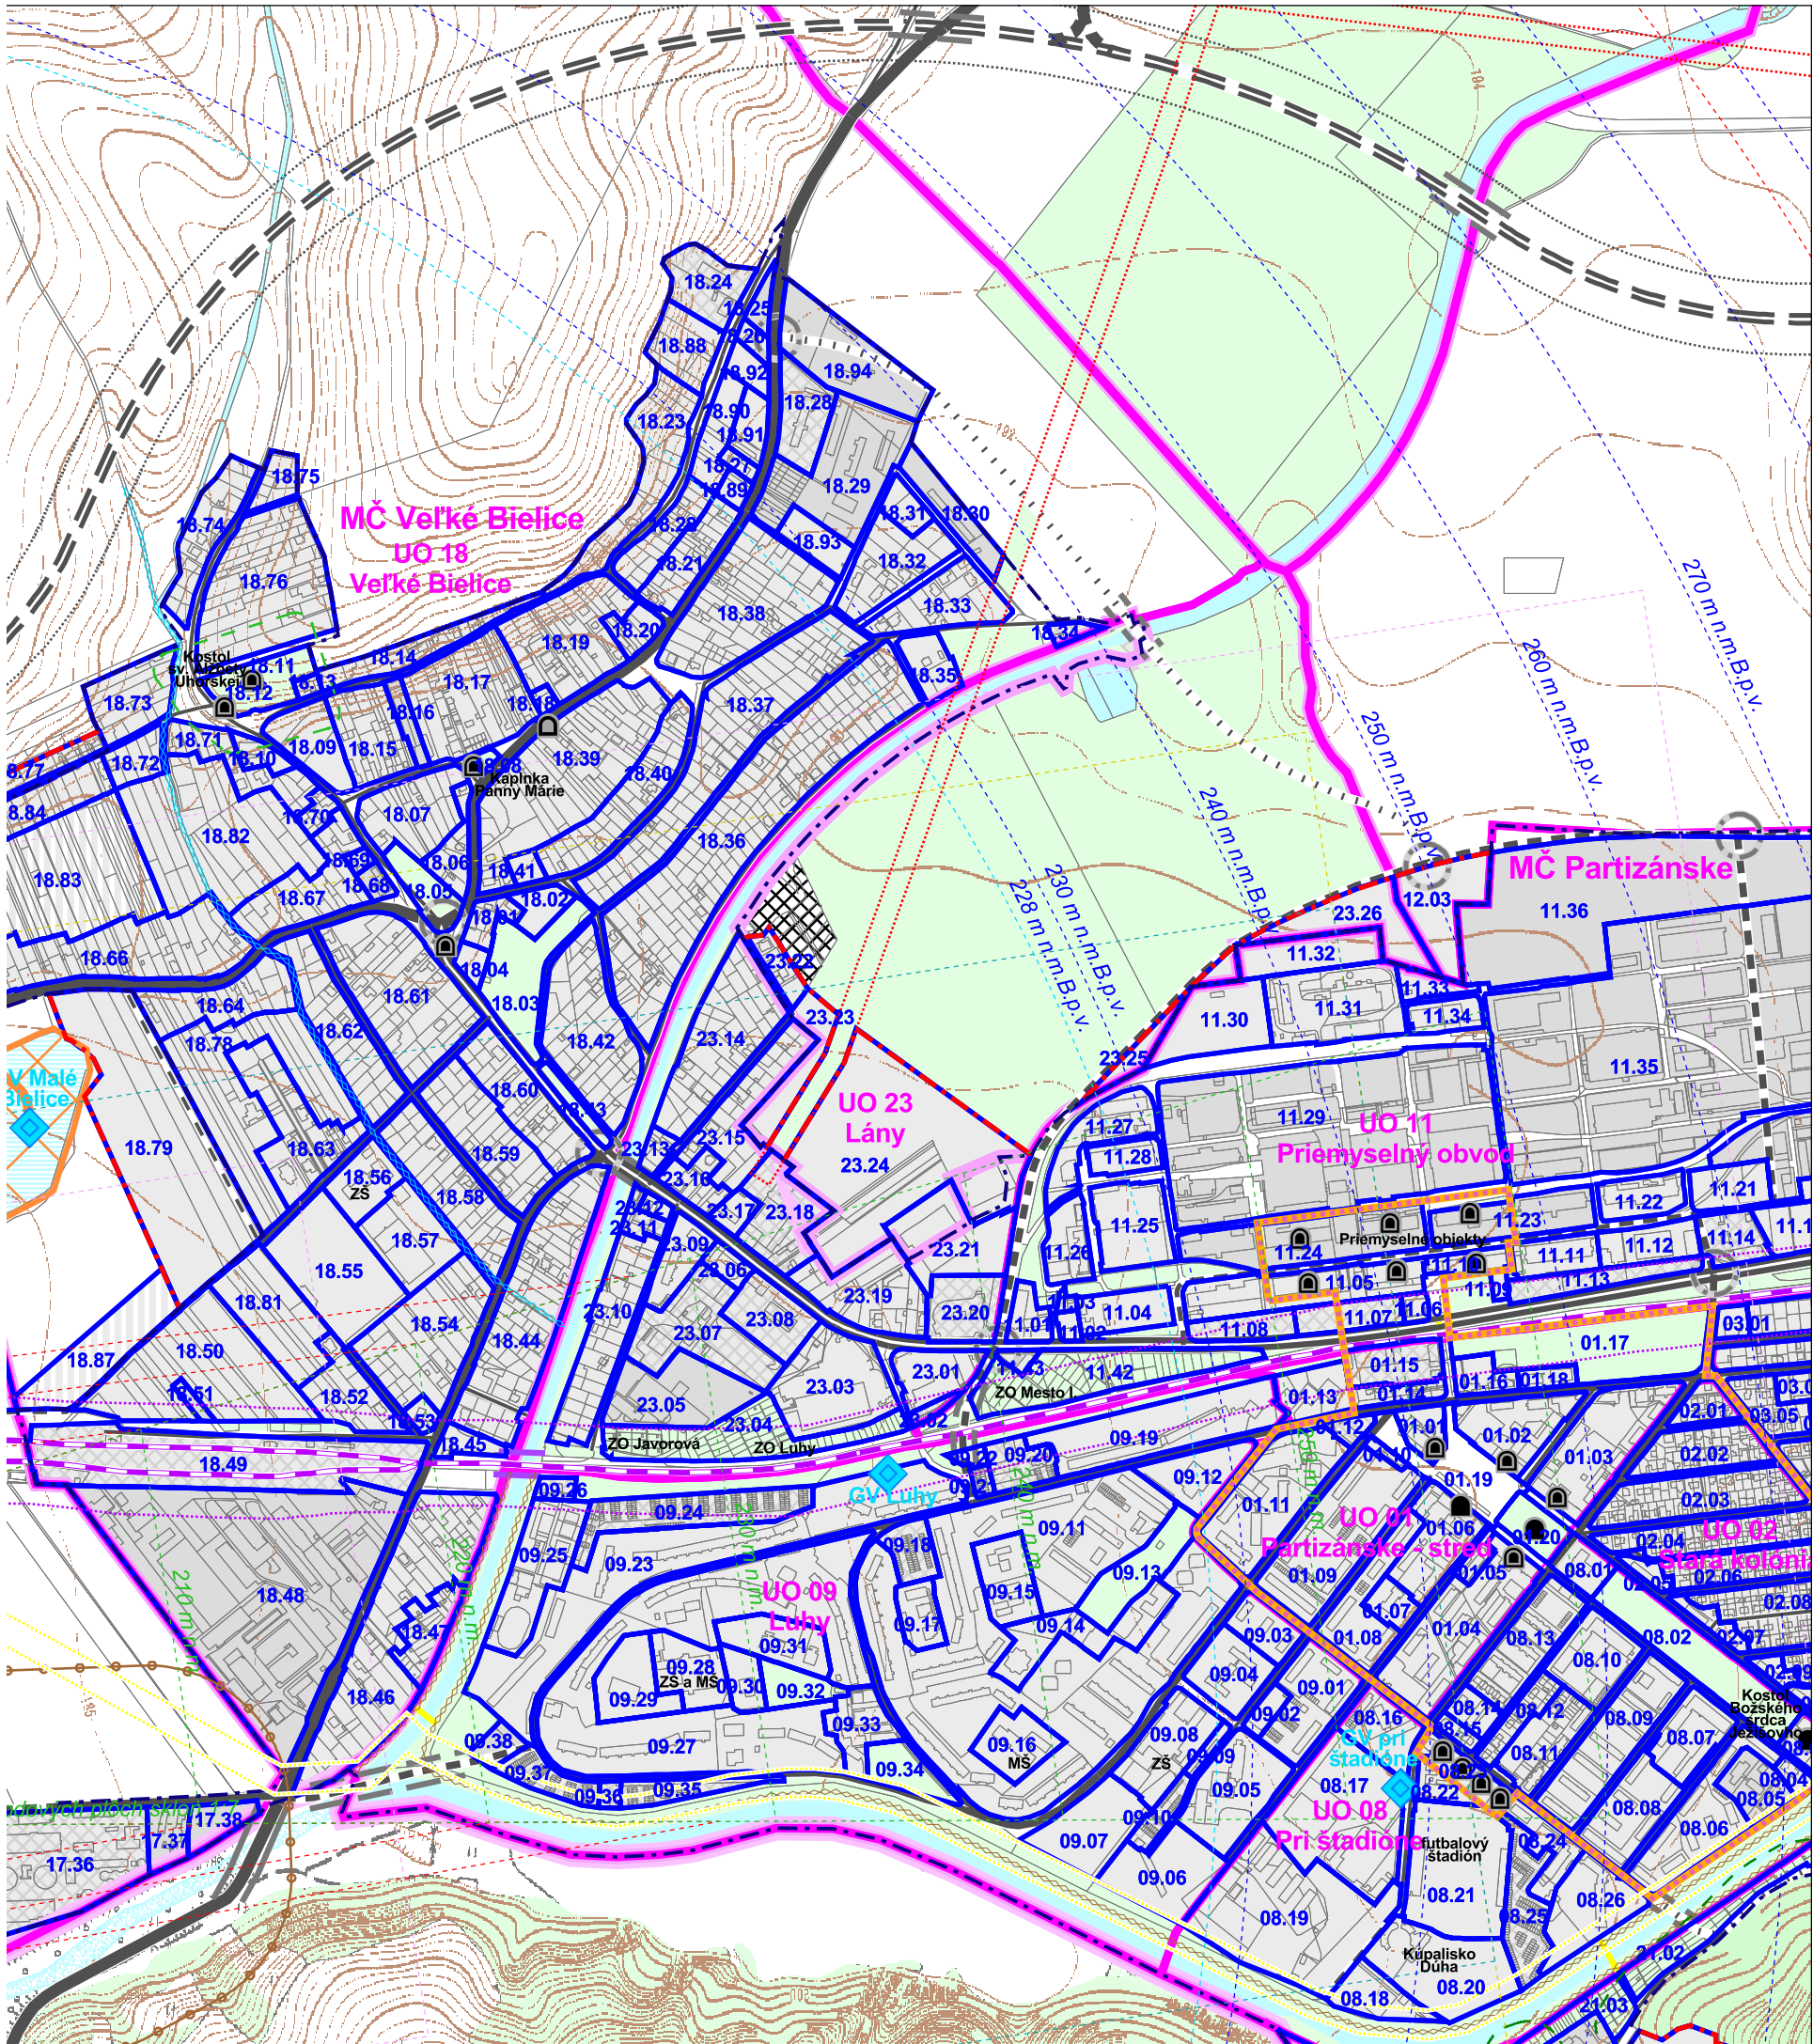

podklad

mierka 1:10 000

9

VÝKRES REGULATÍVOV



Objednávateľ:

Mesto Partizánske, Nám. SNP 212/4
958 01 Partizánske

Zhotoviteľ:

AUREX s.r.o, Lubfanská 1
831 02 Bratislava

Riaditeľ:

Ing. arch. Ľubomír Klaučo

Hlavní riešitelia:

Ing. arch. Lenka Stankovská
Ing. arch. Michal Chudík, PhD.

Zodpovedný riešiteľ:

Ing. arch. Lenka Stankovská

Dátum:

2018

