


LEGENDA

- štátna hranica
 — hranica kraja
 — hranica okresu
 — hranica obce
 ● mesto
 * obec
- plochy obytné**
 — stav
 — návrh
 — vyhľad
- plochy poľnohospodárskej výroby**
 — stav
 — návrh
- plochy priemyselnej výroby, skladov**
 — stav
 — návrh
 — vyhľad
- plochy osobitného určenia - stav
plochy rekreácie, cestovného ruchu a športu
 — stav
 — návrh
 — vyhľad
 — rekreačné priestory - stav
- rekreačná zeleň**
 — lesopark - stav
 — lesopark - návrh
 — plochy záhradkárskych osád - stav
 — plochy záhradkárskych osád - návrh
- špeciálne kultúry**
 — stav
 * ovocné sady
 * záhrady
 * vinice
 * chmeľnice
- plochy kúpeľných zariadení**
 — plochy kúpeľných zariadení - stav
 — hranica kúpeľného územia - stav
- priemyselné parky**
 — celostátného významu - návrh
 — regionálneho významu - návrh
- agropark**
 — návrh
- ochranné pásma fariem**
 — stav
- ochranné lesy**
 — stav
- pamiatkové územia**
 — mestská pamiatková rezervácia - stav
 — pamiatková zóna - stav
 — pamiatková zóna - návrh
- národné kultúrne pamiatky (NKP)**
 — stav (vybrané)
 — ochranné pásmo NKP
- chránená vodohospodárska oblasť (CHVO)**
 — stav
- ochranné pásma vodárenských zdrojov**
 — stav
- ochranné pásma prírodných liečivých zdrojov a zdrojov prírodných minerálnych vôd**
 — I. stupeň, stav
 — II. stupeň, stav
 — III. stupeň, stav
- vodné nádrže**
 — vyhľad
- polder**
 — stav

- diaľnice**
 — stav
 — návrh
 — vyhľad
- rýchlostné cesty**
 — stav
 — návrh
 — vyhľad
- diaľničný privádzač**
 — stav
 — návrh
 — vyhľad
- cesty I. triedy**
 — stav
 — návrh
 — vyhľad
- cesty II. triedy**
 — stav
 — návrh
 — návrh štvorpruh
 — vyhľad
- cesty III. triedy**
 — stav
 — návrh
 — vyhľad
- mimoúrovňové križovatky**
diaľnic a rýchlostných ciest
 — stav
 — návrh
 — vyhľad
- cesty I. triedy**
 — stav
 — návrh
 — vyhľad
- vysoke rýchlostné železničné trate (VRT)**
 — vyhľad
- železničné trate medzinárodné**
 — stav
 — návrh
- železničné trate nadregionálne**
 — stav
- železničné trate regionálne**
 — stav
- vybrané železničné stanice**
 — stav
- hraničné prechody**
 — hraničný prechod cestný - stav
 — hraničný prechod železničný - stav
- vodné cesty AGN**
 — vyhľad
- priestavy AGN**
 — vyhľad
- priestav športový**
 — vyhľad
- terminál kombinovanej dopravy**
 — vyhľad
- plochy letísk**
 — stav
- nadregionálne letiská pre medzin. dopravu**
 — stav
 — návrh
- regionálne aeroklubové letiská**
 — stav
- letiská pre letecké práce**
 — stav
- ochranné pásma letísk**
 — so zákazom stavieb - stav
 — s výškovým obmedzením - stav
 — ostatné - stav

- cyklistická a cykloturistická sieť**
 — cyklistická komunikácia, stav
 — cyklistická komunikácia, návrh
 — koridor cyklistickej komunikácie, vyhľad
 — cyklotrasa, stav
 — cyklotrasa, návrh
 — cyklotrasa, vyhľad
- veľkoplošné chránené územia**
 — chránená krajinná oblasť (CHKO)
maloplošné chránené územia
 — stav
- NATURA 2000**
 — chránené vtáčie územia (CHVÚ) - stav
 — územia európskeho významu (UEV) - stav
- mokrade**
 — mokrade národného významu - stav
 — mokrade regionálneho významu - stav
 — mokrade regionálneho významu - stav
- chránené ložiskové územia (CHLÚ)**
 — stav
- dobývacie priestory (DP)**
 — ťažené ložiská - stav
 — neťažené ložiská - stav
- ložiská nevyhradených nerastov (LNN)**
 — stav
- poddolované územia**
 — stav
- zostupné územia**
 — svahové deformácie - stav
- staré banécke diela**
 — stav
- ložiská rašelinny**
 — stav
- environmentálne záťaž**
 — stav
- zdroje znečistenia ovzdušia**
 — stav
- spaľovne odpadov**
 — stav
- zariadenia na spoluspaľovanie odpadov**
 — stav
- sklady odpadov**
 — stav
- haldy z úpravy a sprac. rúd (mimo areálu)**
 — stav
- odkalka**
 — stav
- elektrické stanice ZVN/VVN**
 — stav
 — návrh - rekonštrukcia (prechod na vyššiu transformáciu)
 — vyhľad
- elektrické vedenia ZVN**
 — stav
 — návrh
 — vyhľad
- plynovody VVTL**
 — stav
- seizmická**
 — stav
- záplavová čára Q100**
 — stav

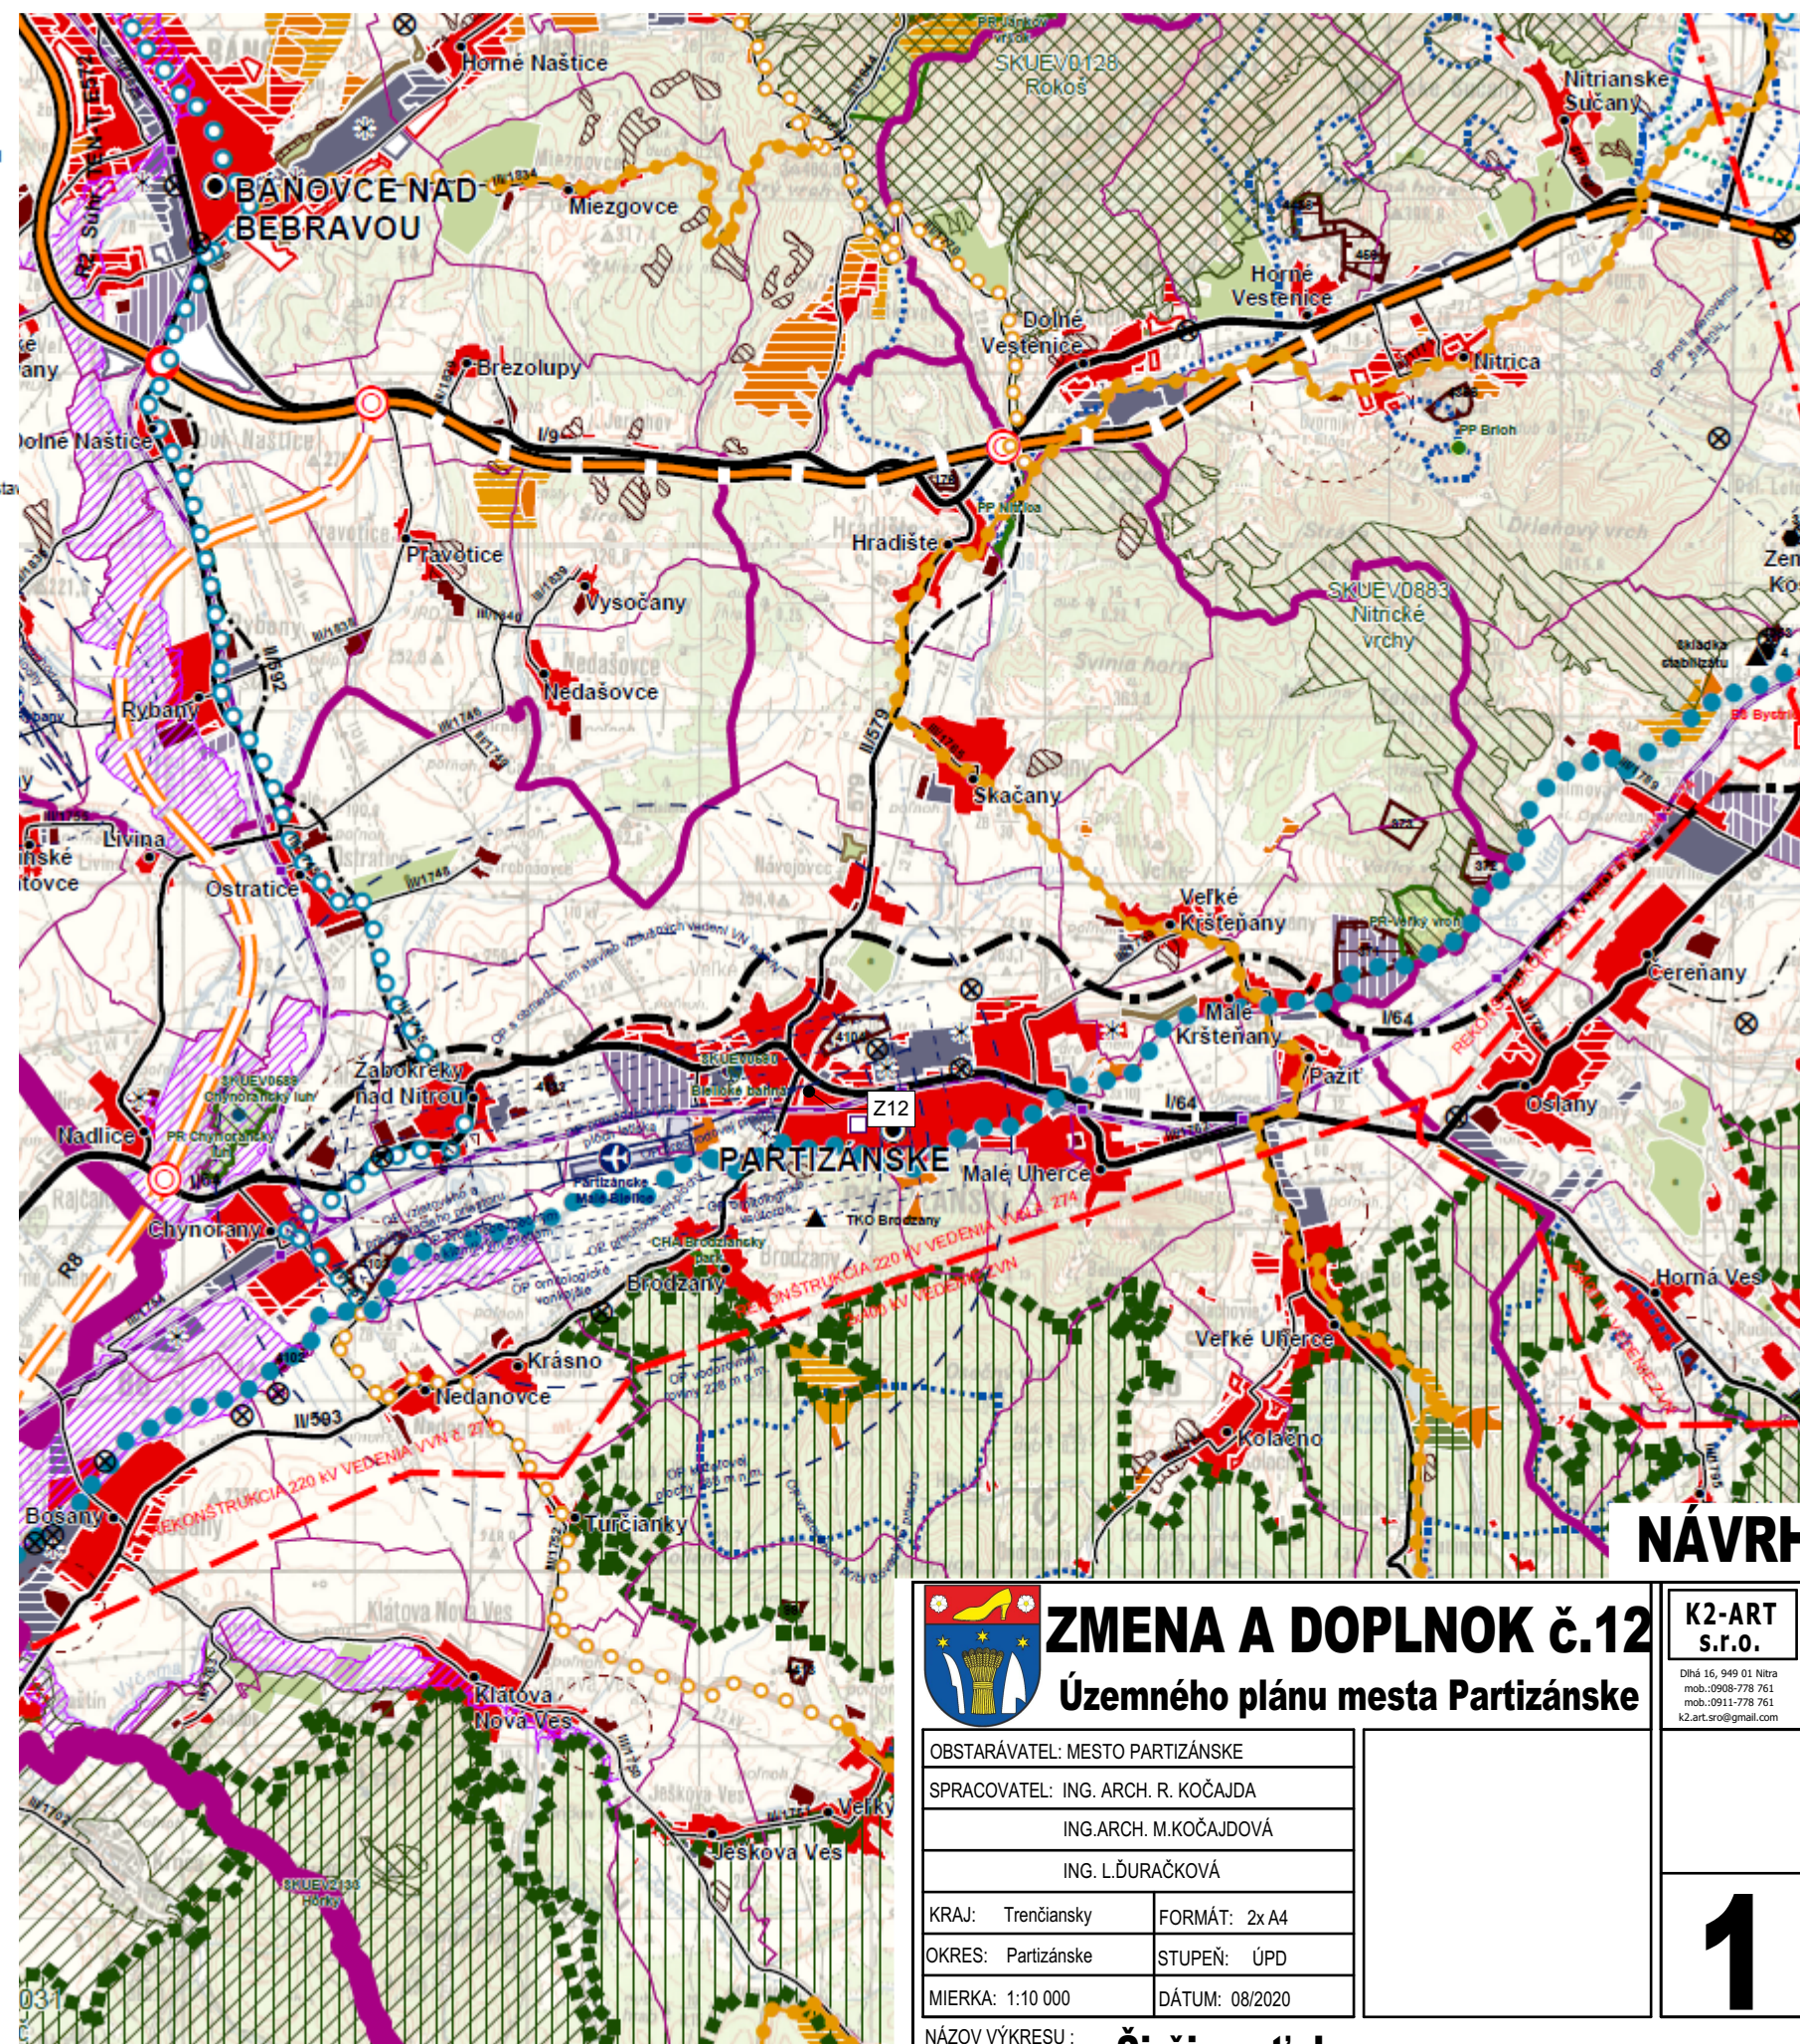

	ZMENA A DOPLNOK č.12 Územného plánu mesta Partizánske	K2-ART s.r.o. Dňa 16. 9. 2020 11:16 mob.:0908-778 761 mob.:0911-778 761 k2.art.sro@gmail.com														
<table><tr><td colspan="2">OBSTARÁVATEL: MESTO PARTIZÁNSKE</td></tr><tr><td colspan="2">SPRACOVATEL: ING. ARCH. R. KOČAJDA</td></tr><tr><td colspan="2">ING.ARCH. M.KOČAJDOVÁ</td></tr><tr><td colspan="2">ING. L.ĎURAČKOVÁ</td></tr><tr><td>KRAJ: Trenčiansky</td><td>FORMÁT: 2x A4</td></tr><tr><td>OKRES: Partizánske</td><td>STUPEŇ: ÚPD</td></tr><tr><td>MIERKA: 1:10 000</td><td>DÁTUM: 08/2020</td></tr></table>		OBSTARÁVATEL: MESTO PARTIZÁNSKE		SPRACOVATEL: ING. ARCH. R. KOČAJDA		ING.ARCH. M.KOČAJDOVÁ		ING. L.ĎURAČKOVÁ		KRAJ: Trenčiansky	FORMÁT: 2x A4	OKRES: Partizánske	STUPEŇ: ÚPD	MIERKA: 1:10 000	DÁTUM: 08/2020	1
OBSTARÁVATEL: MESTO PARTIZÁNSKE																
SPRACOVATEL: ING. ARCH. R. KOČAJDA																
ING.ARCH. M.KOČAJDOVÁ																
ING. L.ĎURAČKOVÁ																
KRAJ: Trenčiansky	FORMÁT: 2x A4															
OKRES: Partizánske	STUPEŇ: ÚPD															
MIERKA: 1:10 000	DÁTUM: 08/2020															
NÁZOV VÝKRESU : Širšie vzťahy																