
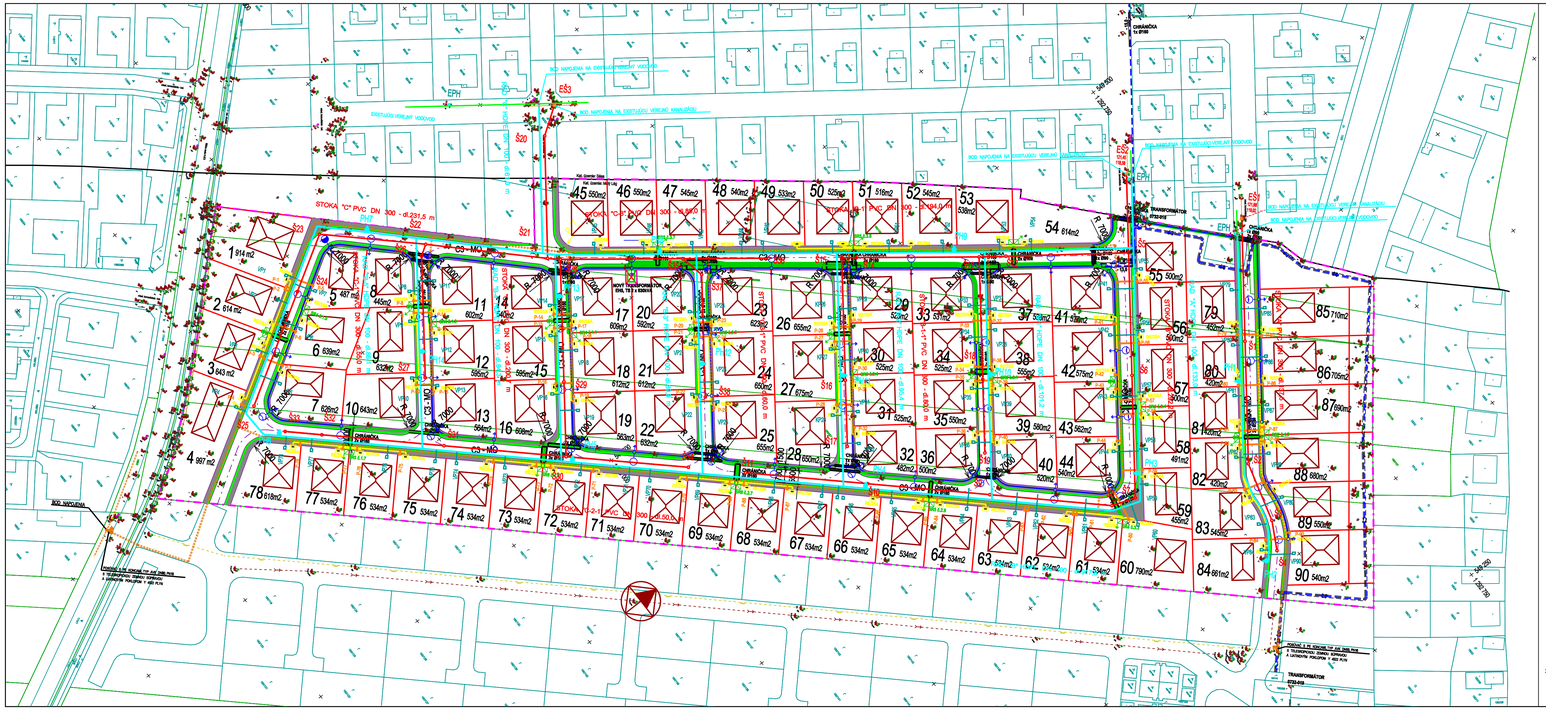


Č.PAR.	VÝMERA PAR. (m²)	Č.PAR.	VÝMERA PAR. (m²)	Č.PAR.	VÝMERA PAR. (m²)
1	914	31	525	61	534
2	614	32	482	62	534
3	643	33	531	63	534
4	997	34	525	64	534
5	487	35	550	65	534
6	639	36	500	66	534
7	626	37	538	67	534
8	445	38	555	68	534
9	632	39	580	69	534
10	643	40	520	70	534
11	602	41	577	71	534
12	595	42	575	72	534
13	564	43	562	73	534
14	540	44	540	74	534
15	595	45	550	75	534
16	608	46	550	76	534
17	609	47	545	77	534
18	612	48	540	78	618
19	563	49	533	79	452
20	592	50	525	80	420
21	612	51	516	81	420
22	632	52	545	82	420
23	623	53	538	83	545
24	650	54	614	84	661
25	655	55	500	85	710
26	655	56	500	86	705
27	675	57	500	87	690
28	650	58	491	88	680
29	523	59	455	89	550
30	525	60	790	90	540

LEGENDA

- HRANICA POZEMKOV (EXISTUJÚCE)
- HRANICA POZEMKOV (NÁVRH)
- OS KOMUNIKÁCIE
- HRANICA RIEŠENEJ PARCELY
- C3 - MO — MIESTNA CESTNÁ KOMUNIKÁCIA ŠÍRKY 5,5m (NÁVRH)
- CHODNÍK ŠÍRKY 1,5m
- ZELEŇ ŠÍRKY 0,75m
- PREDPOKLADANÉ UMIESTNENIE RODINNÝCH DOMOV
- 1 1061 m2 — ČÍSLO A ROZLOHA POZEMKOV

- SO 02 VEREJNÁ KANALIZÁCIA KANALIZÁCIA
- SO 03 VEREJNÝ VODOVOD
- SO 04 PLYNOFIKÁCIA
- SO 07 VEREJNÉ OSVETLENIE
- SO 08 VN VEDENIE A TRAFOSTANICA

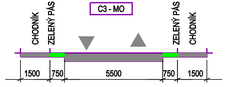

Podľa zákona o autorských právach je bez súhlasu autora zakázané akékoľvek šírenie alebo kopírovanietohto projektu.
Tento projekt je vypracovaný ako DOKUMENTÁCIA PRE ÚZEMNÉ ROZHODNUTIE. Nepreberáme zodpovednosť za jeho použitie na iný ako tento účel.

AUTOR PROJEKTU	Ing. arch. Ing. JÁN KOVÁČ		
HLAVNÝ INŽINIER PROJEKTU	Ing. arch. Ing. JÁN KOVÁČ		
ZODPOVEDNÝ PROJEKTANT	Ing. arch. Ing. JÁN KOVÁČ		
INVESTOR	Jozef Chrenko, M.R. Štefánika 11167, 929 01 Dunajská Streda	SADA:	
MIESTO STAVBY	LEHNICE, KAT. ÚZEMIE: MALÝ LEG, PAR.Č.: "E" 1801/6, 1801/100, 1802/207, 208, 209		
NÁZOV STAVBY	INDIVIDUÁLNA BYTOVÁ VÝSTAVBA	ÚČEL / STUPEŇ	D-SP
		PROFESIA	ARCHITEKTÚRA
OBJEKT / ČASŤ STAVBY	SO 01 ARCHITEKTÚRA	DÁTUM	12/2020
		FORMÁT	5 A4
		ČÍSLO ZÁKAZKY	
OBSAH VÝKRESU	KOORDINAČNÁ SITUÁCIA	MIERKA	1 : 1000
		VÝKRES Č.:	01