


VZOROVÝ PRIEČNY REZ

M 1:200

V MIESTE REZU č.6

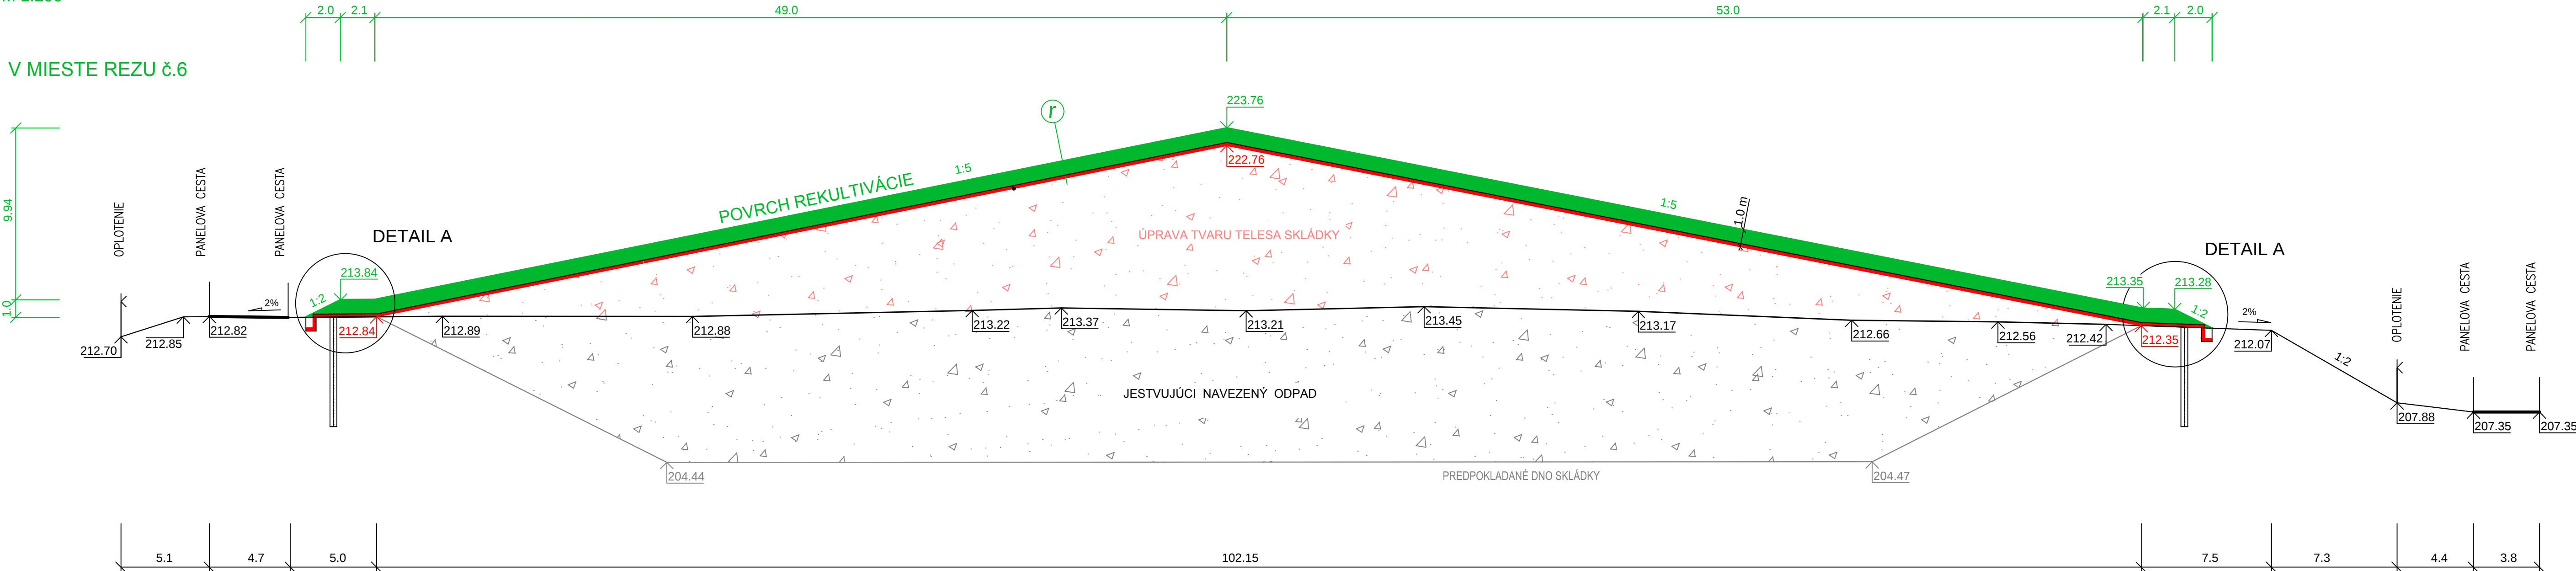

VRSTVY REKULTIVÁCIE SKLÁDKY

- ZATRÁVNENIE OSIATÍM
- REKULTIVAČNÁ ZEMINA hr. 1000 mm
- UMEĽÁ DRENÁŽNA VRSTVA - GEOKOMPOZIT
- FÓLIA PEHD HR. 1,5 mm
- BENTONITOVÁ ROHOŽ
- UPRAVENÝ POVRCH TELESA SKLÁDKY

1,00 m


VYSVETLIVKY

- REKULTIVAČNÉ VRSTVY
- TESNENIACE VRSTVY
- GEOKOMPOZIT (umelá drenážna)

DETAIL A

ÚPRAVA OBVODOVEJ HRÁDZE

M 1:50

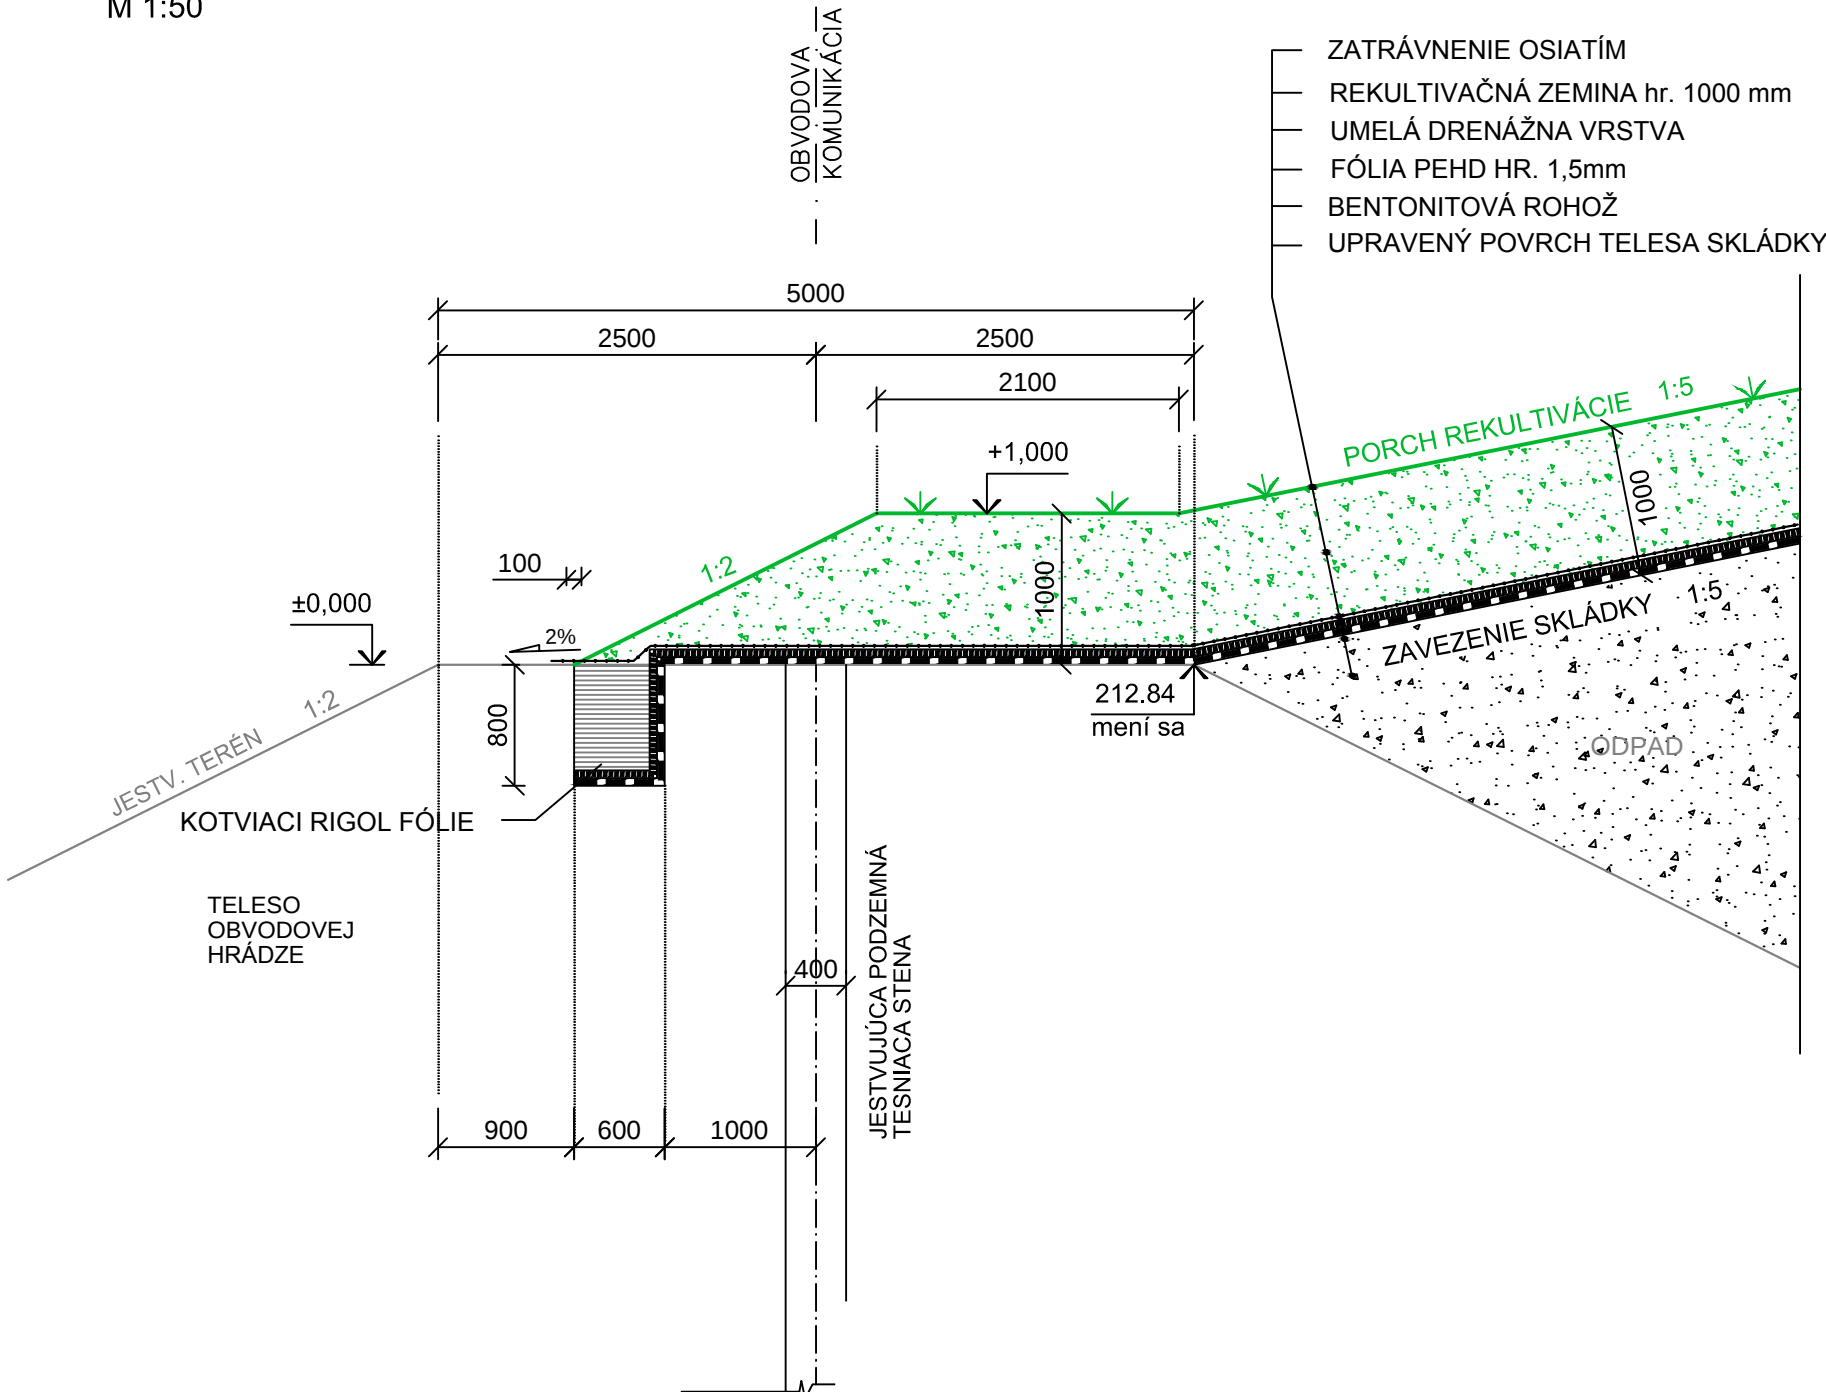

CHEMOLAK SMOLENICE - SKLÁDKA SMUTNÁ II
Uzavretie, rekultivácia a monitorovanie skládky
VZOROVÝ PRIEČNY REZ

príloha č.
3

arch. číslo : 49 - Z - 2020

vypracoval: DEPONIA SYSTEM s.r.o.

dátum: 11. 2020