


ÚZEMNÝ PLÁN OBCE LADOMERSKÁ VIESKA

ZMENY A DOPLNKY Č. 3

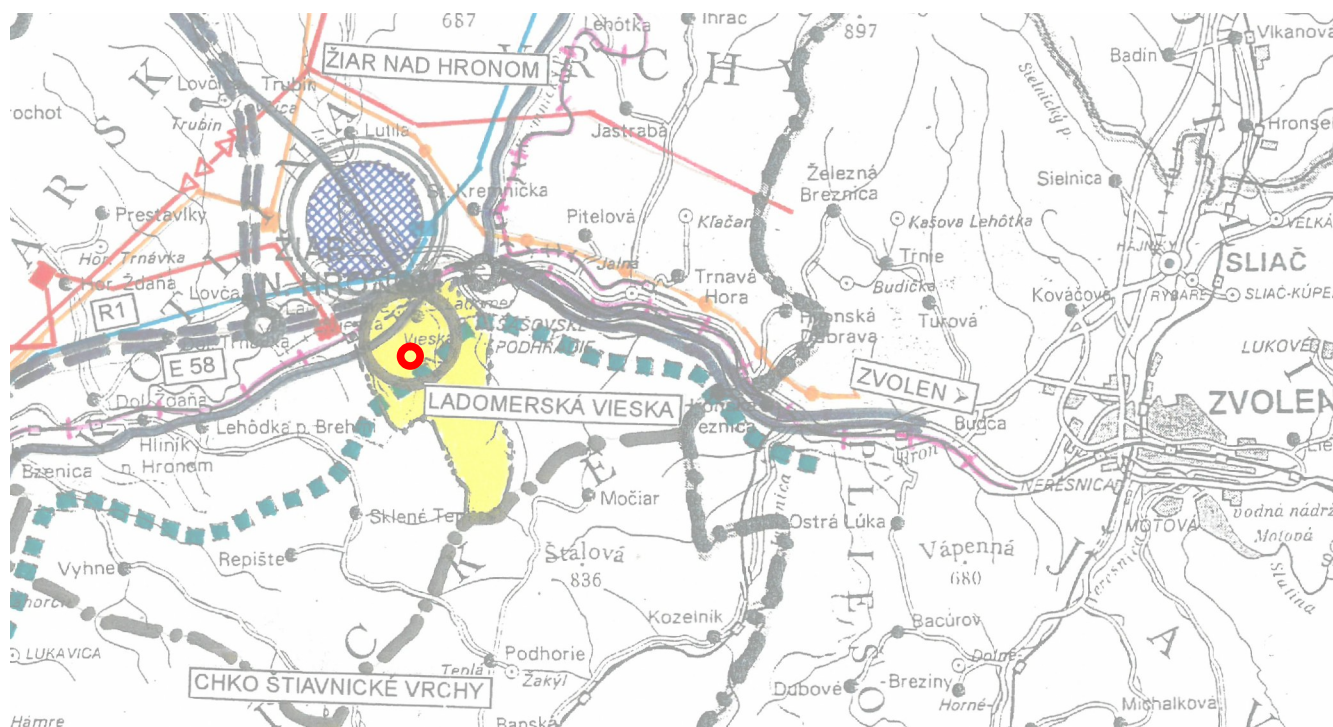

RIEŠENÉ ÚZEMIE ZAĎ

-  HRANICA OKRESU
-  HRANICA KATASTRÁLNEHO ÚZEMIA OBCE LADOMERSKÁ VIESKA
-  HRANICA CHKO ŠTIAVNICKÉ VRCHY
-  SÍDLO OKRESU MESTO ŽIAR NAD HRONOM
-  RIEŠENÉ KATASTRÁLNE ÚZEMIE
-  RIEŠENÁ OBEC LADOMERSKÁ VIESKA
-  RÝCHLOSTNÁ KOMUNIKÁCIA R1
-  CESTY I. TRIEDY
-  CESTY II.A III. TRIEDY
-  ŽELEZNIČNÁ TRÁŤ
-  ELEKTRICKÉ VEDENIE 400 KV
-  ELEKTRICKÉ VEDENIE 110 KV
-  ELEKTRICKÁ STANICA
-  VTL PLYNOVOD
-  REGULAČNÁ STANICA PLYNU
-  SKV TURČEK
-  VODOJEM ŠIBENIČNÝ VRCH

Územnoplánovacia dokumentácia
bola schválená Obecným zastupiteľstvom
v LADOMERSKEJ VIESKE
uznesením č. 14 zo dňa 6.10.2005
Záväzná časť bola vyhlásená Všeobecne
záväzným nariadením obce č. 2
Dňa 22.10.2005

starosta obce



ING. ARCH. VLADIMÍR PAŠKO - PROJEKCIA URBANIZMU A ARCHITEKTÚRY TULSKÁ 97, 974 04 BANSKÁ BYSTRICA TEL.: 048 413 17 39		1 ČÍSLO VÝKRESU:
NÁZOV DOKUMENTU: ÚZEMNÝ PLÁN OBCE LADOMERSKÁ VIESKA ZMENY A DOPLNKY Č.3		
NÁZOV VÝKRESU: ŠIRŠIA VZŤAHY		PROFESIA:
SÍDLO: LADOMERSKÁ VIESKA	ZODPOVEDNÝ PROJEKTANT: ING. ARCH. V. PAŠKO	MIERKA: 1:200 000
OKRES: ŽIAR NAD HRONOM	SPRACOVAL: ING. ARCH. I. GAŠPAROVIČOVÁ	DÁTUM: XI. 2020