


ÚZEMNÝ PLÁN OBCE LADOMERSKÁ VIESKA

ZMENY A DOPLNKY Č. 3

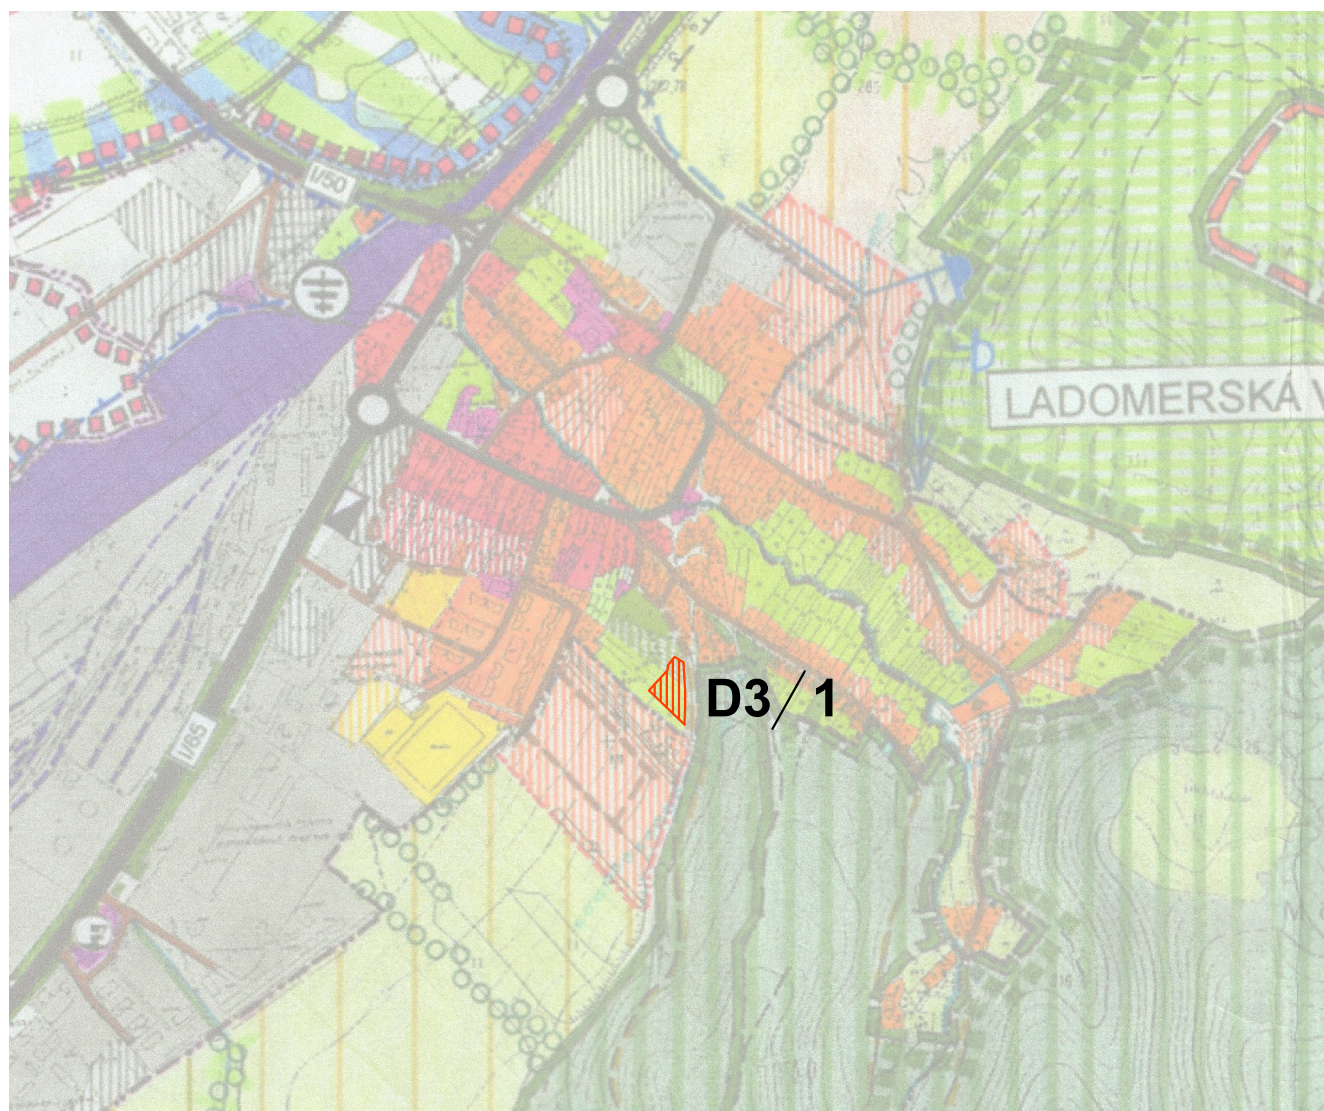

LEGENDA:



PLOCHY BÝVANIA

ING. ARCH. VLADIMÍR PAŠKO - PROJEKCIA URBANIZMU A ARCHITEKTÚRY TULSKÁ 97, 974 04 BANSKÁ BYSTRICA TEL.: 048 413 17 39		3 ČÍSLO VÝKRESU:
NÁZOV DOKUMENTU: ÚZEMNÝ PLÁN OBCE LADOMERSKÁ VIESKA ZMENY A DOPLNKY Č.3		
NÁZOV VÝKRESU: NÁVRH KATASTRÁLNEHO ÚZEMIA OBCE		PROFESIA:
SÍDLO: LADOMERSKÁ VIESKA	ZODPOVEDNÝ PROJEKTANT: ING. ARCH. V. PAŠKO	MIERKA: 1:10 000
OKRES: ŽIAR NAD HRONOM	SPRACOVAL: ING. ARCH. I. GAŠPAROVIČOVÁ	DÁTUM: XI. 2020