


ÚZEMNÝ PLÁN OBCE CEJKOV

zmeny a doplnky č.1

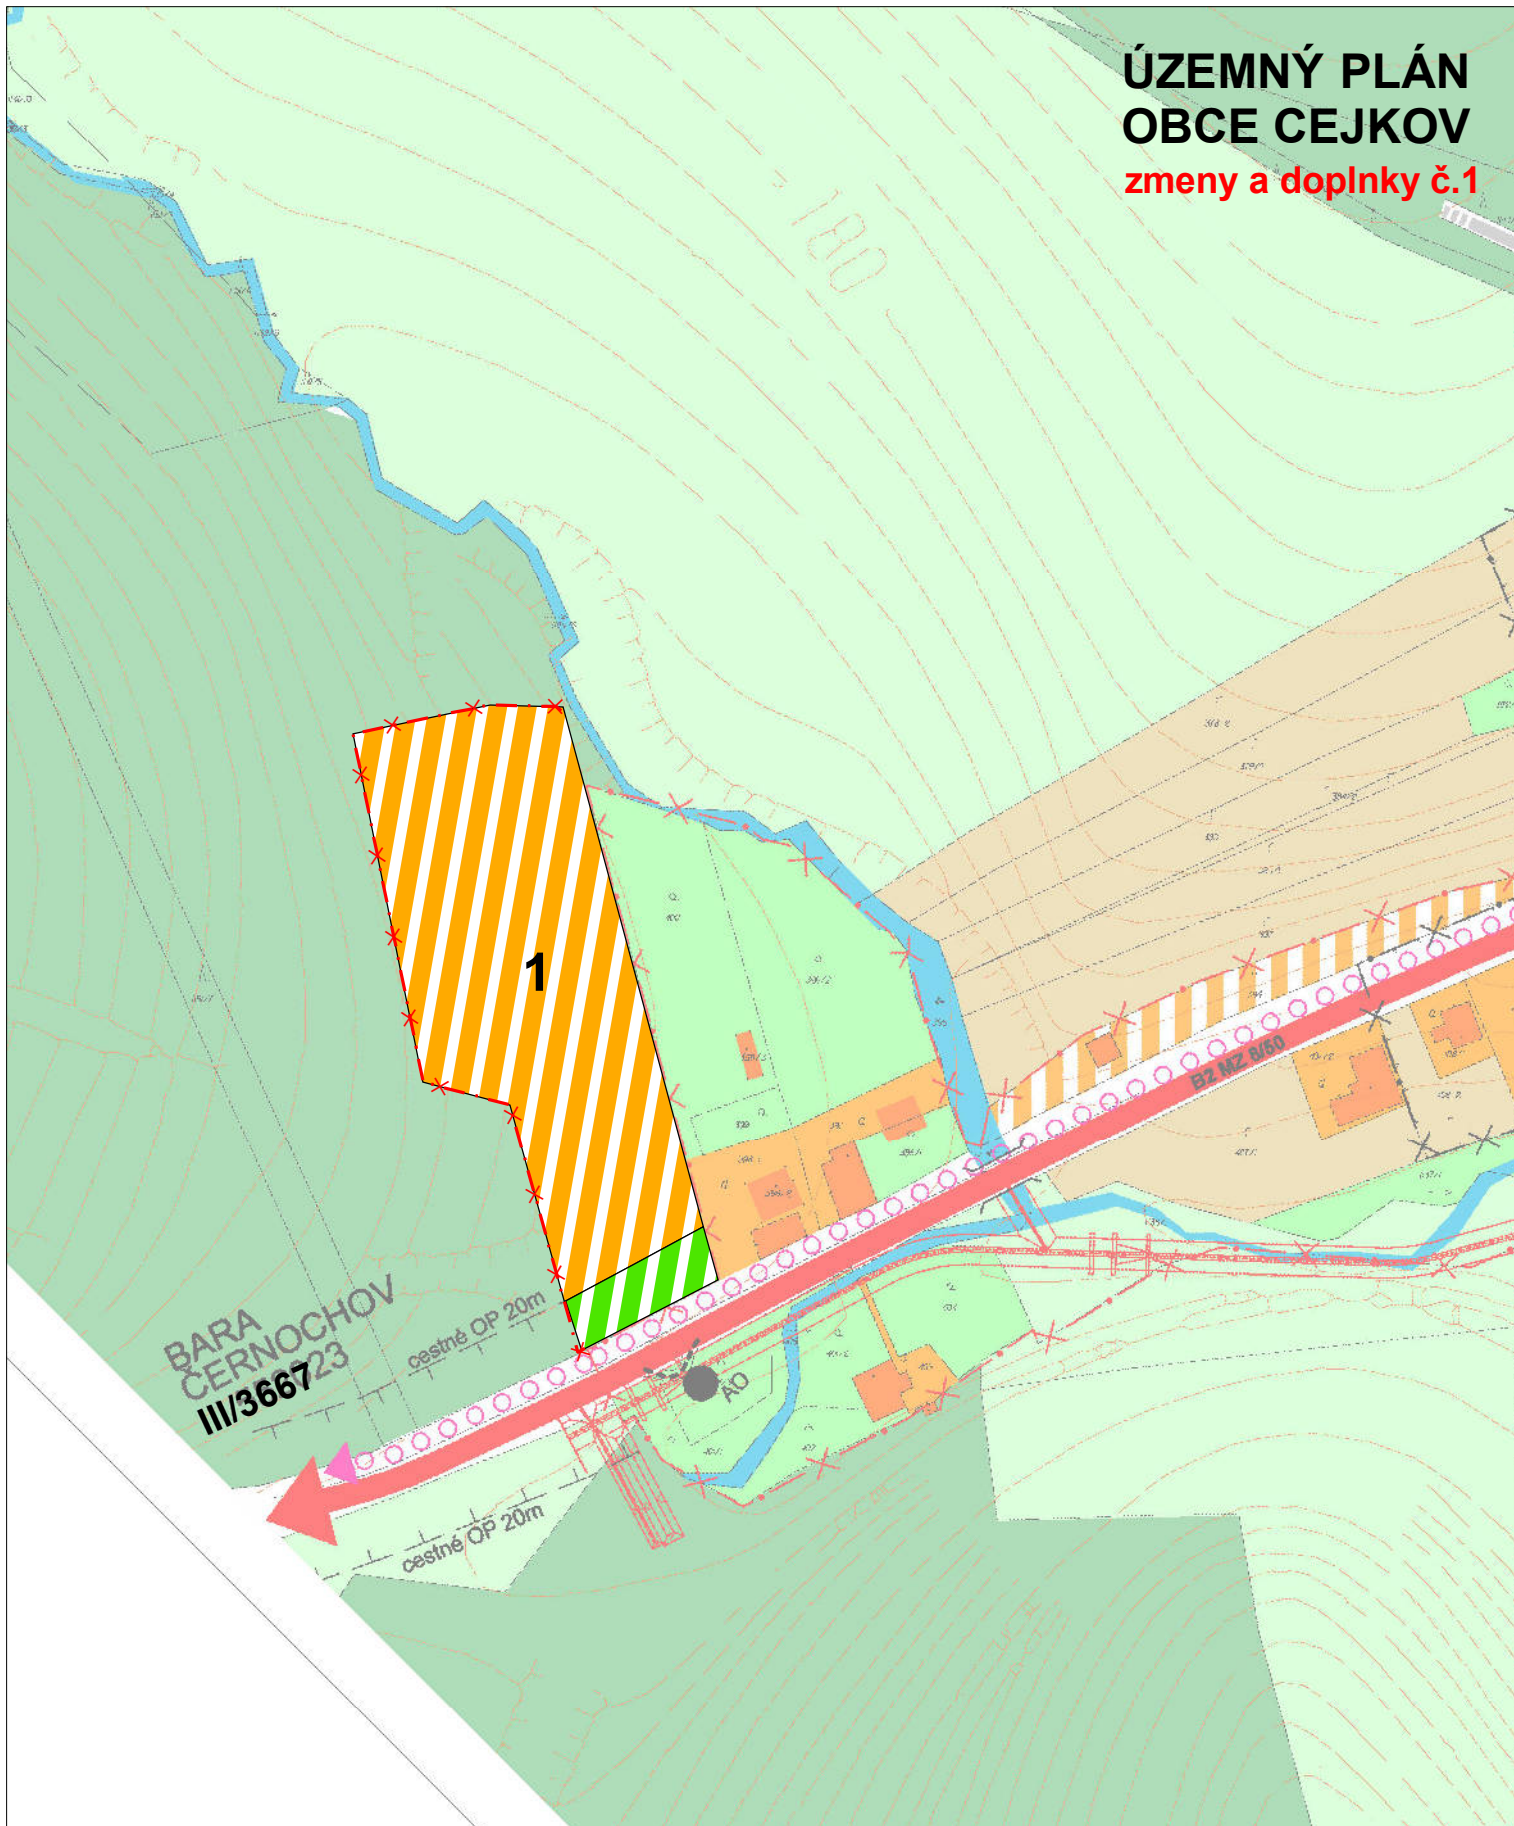

stav návrh

-  NAVRHOVANÁ HRANICA ZASTAVANÉHO ÚZEMIA
-  PLOCHY RODINNÝCH DOMOV
-  PLOCHY ZELENÉ
-  1 OZNAČENIE LOKALITY ZAD Č.1

ING.ARCH. VIKTOR MALINOVSKÝ
Rázusova 44, 040 01 Košice
mobil: 0905 435 705
e-mail: malinovsky@malinovsky.sk
www.malinovsky.sk



č.výkresu

3a

objednávateľ:	Obec Cejkov
spracovateľ:	ing.arch. Viktor Malinovský
obsah výkresu:	KOMPLEXNÝ VÝKRES PRIESTOROVÉHO USPORIADANIA A FUNKČNÉHO VYUŽITIA ZASTAVANÉHO ÚZEMIA OBCE A NAVRHOVANÝCH ROZVOJOVÝCH PLOCH
názov akcie:	ÚZEMNÝ PLÁN OBCE CEJKOV ZMENY A DOPLNKY č.1
mierka 1:2 000	dátum: november 2020