


ÚZEMNÝ PLÁN OBCE CEJKOV

zmeny a doplnky č.1

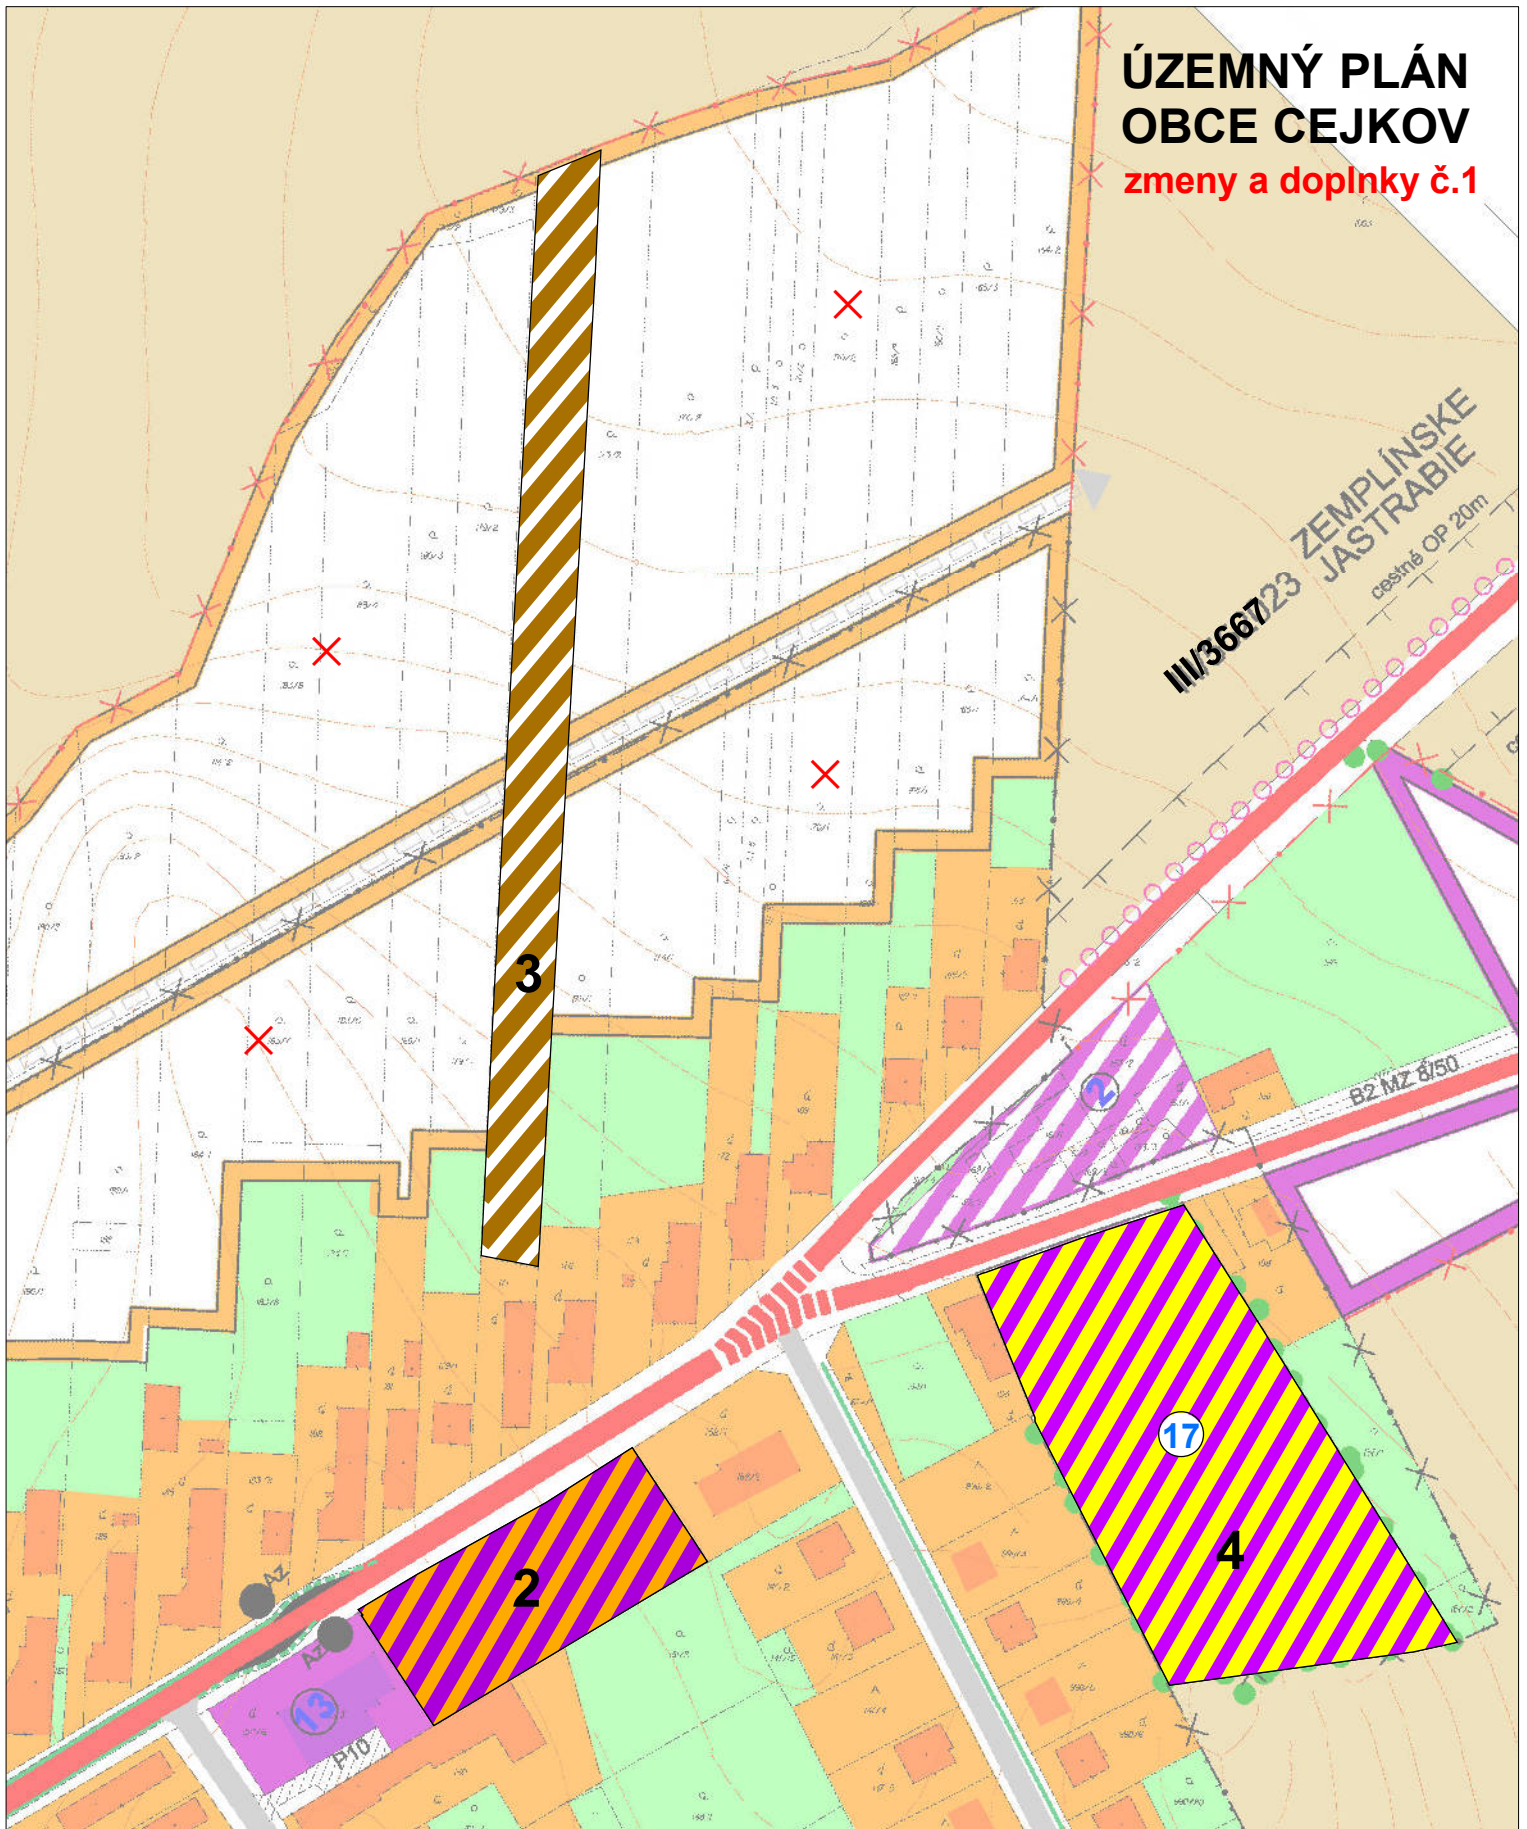

stav	návrh	
		PLOCHY POLYFUNKCIE (BYVANIE, OBČIANSKA VYBAVENOSŤ)
		PLOCHY POLYFUNKCIE (OBČIANSKA VYBAV., A REKREÁCIA)
		HOSPODÁRSKA VÝROBA
		OZNAČENIE LOKALITY ZAD Č. 1
		RUŠÍ SA
	OBČIANSKA VYBAVENOSŤ	
		DOMOV DÔCHODCOVSKÝCH SLUŽIEB

ING.ARCH. VIKTOR MALINOVSKÝ
Rázusova 44, 040 01 Košice
mobil: 0905 435 705
e-mail: malinovskiy@malinovskiy.sk
www.malinovskiy.sk



č. výkresu

3b

objednávateľ:	Obec Cejkov
spracovateľ:	ing.arch. Viktor Malinovský
obsah výkresu:	KOMPLEXNÝ VÝKRES PRIESTOROVÉHO USPORIADANIA A FUNKČNÉHO VYUŽITIA ZASTAVANÉHO ÚZEMIA OBCE A NAVRHOVANÝCH ROZVOJOVÝCH PLOCH
názov akcie:	ÚZEMNÝ PLÁN OBCE CEJKOV ZMENY A DOPLNKY č.1
mierka 1:2 000	dátum: november 2020