


ÚZEMNÝ PLÁN OBCE CEJKOV zmeny a doplnky č.1



stav návrh

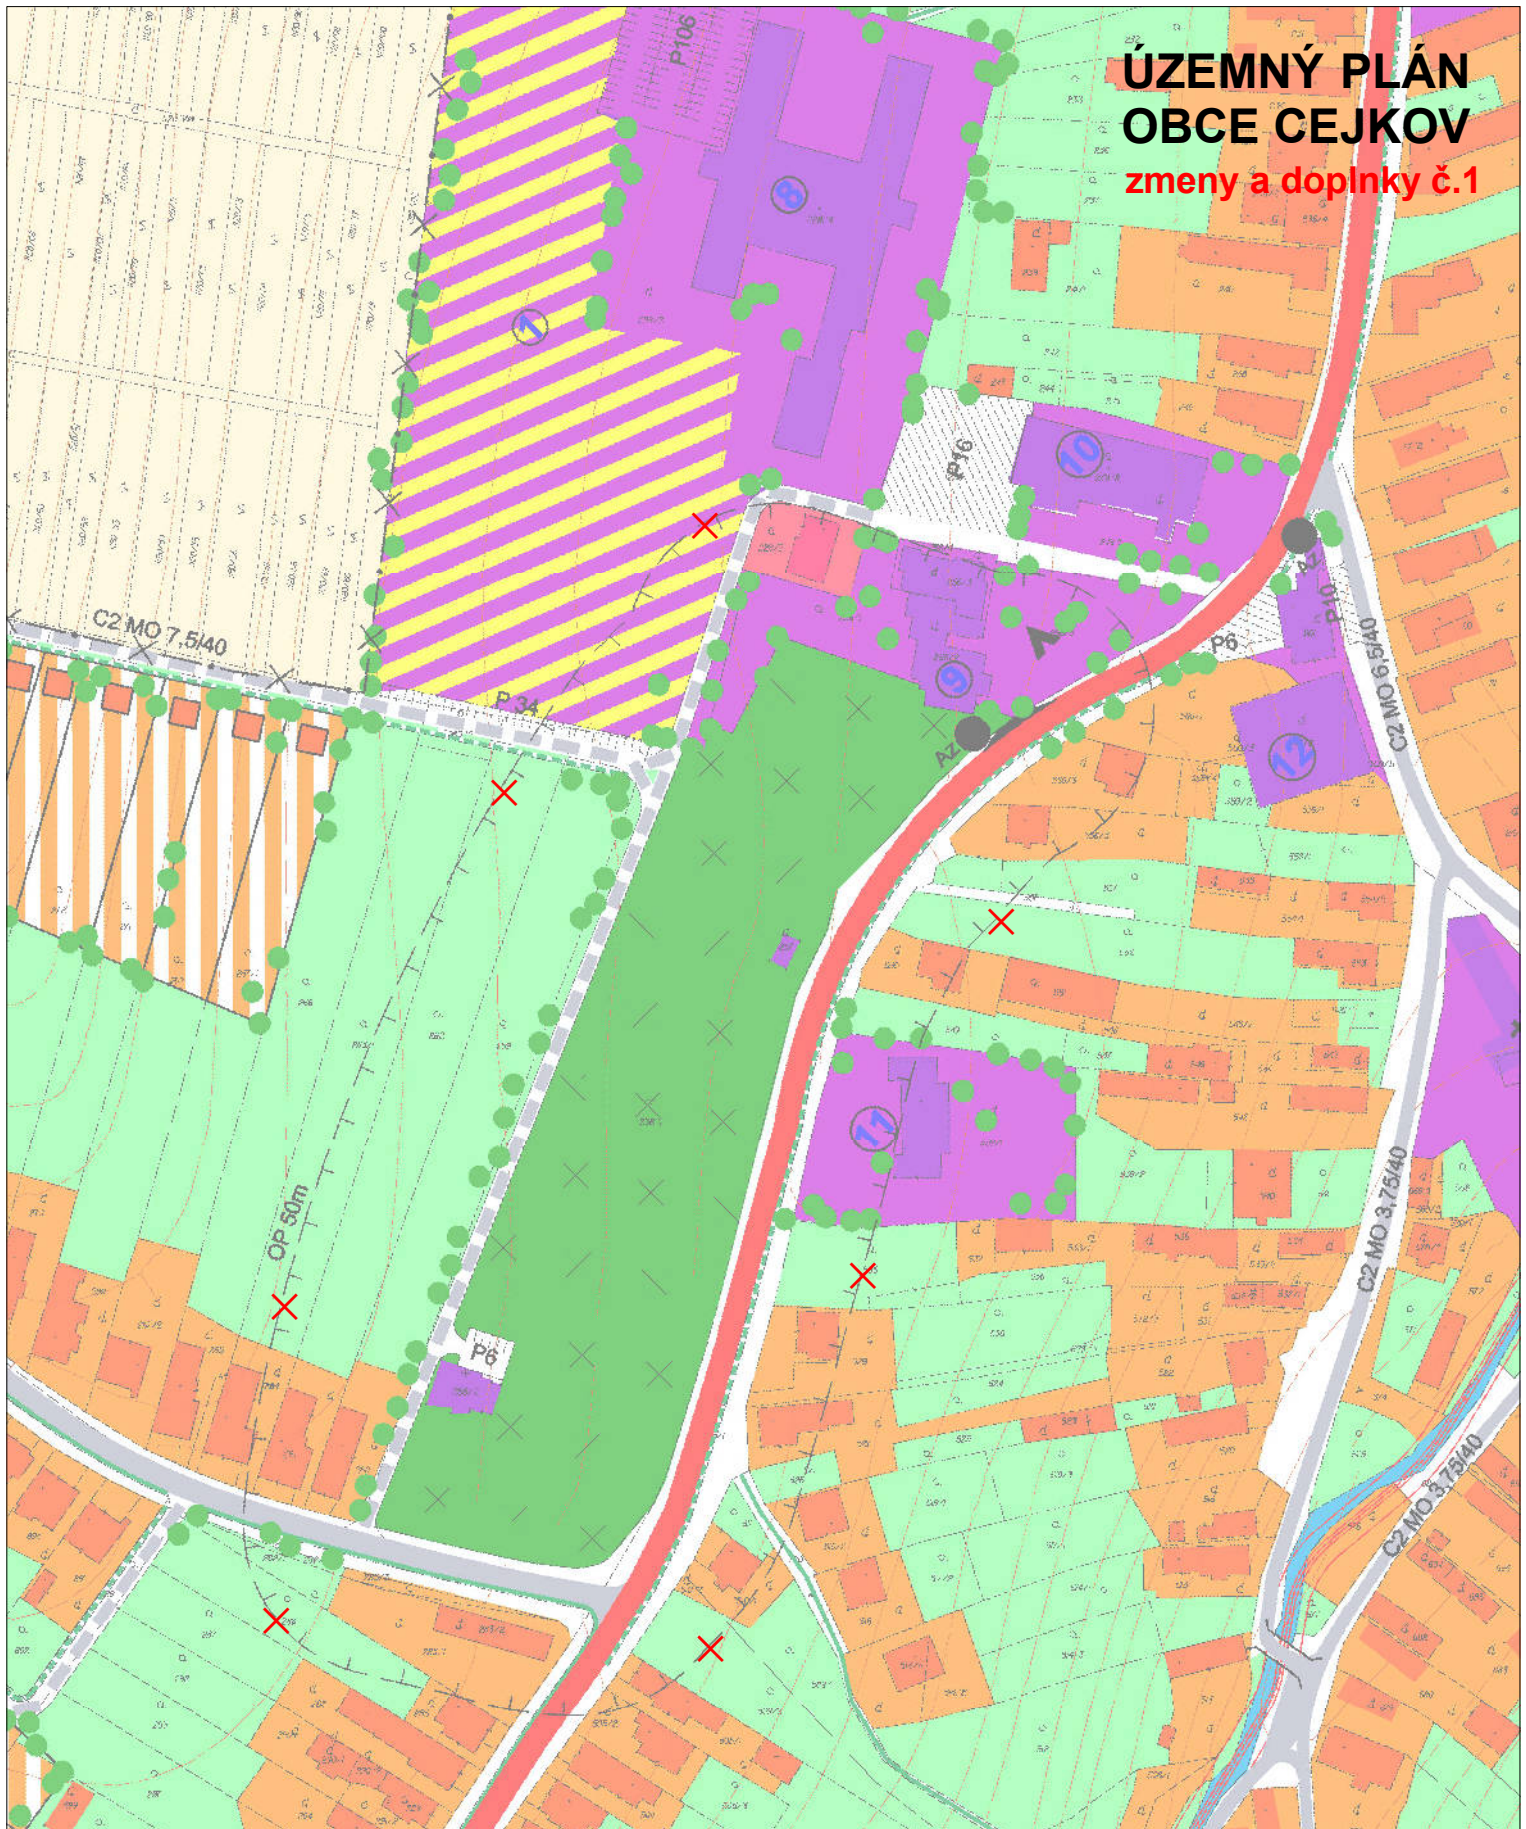

RUŠI SA

ING.ARCH. VIKTOR MALINOVSKÝ
Rázusova 44, 040 01 Košice
mobil: 0905 435 705
e-mail: malinovskiy@malinovskiy.sk
www.malinovskiy.sk



č.výkresu

3c

objednávateľ: Obec Cejkov

spracovateľ: ing.arch. Viktor Malinovský

obsah výkresu: KOMPLEXNÝ VÝKRES PRIESTOROVÉHO USPORIADANIA
A FUNKČNÉHO VYUŽITIA ZASTAVANÉHO ÚZEMIA OBCE
A NAVRHOVANÝCH ROZVOJOVÝCH PLŔCH

názov akcie: ÚZEMNÝ PLÁN OBCE CEJKOV
ZMENY A DOPLNKY č.1

mierka 1:2 000

dátum: november 2020