


ÚZEMNÝ PLÁN OBCE CEJKOV
**ÚZEMNÝ PLÁN
 OBCE CEJKOV**
 zmeny a doplnky č.1

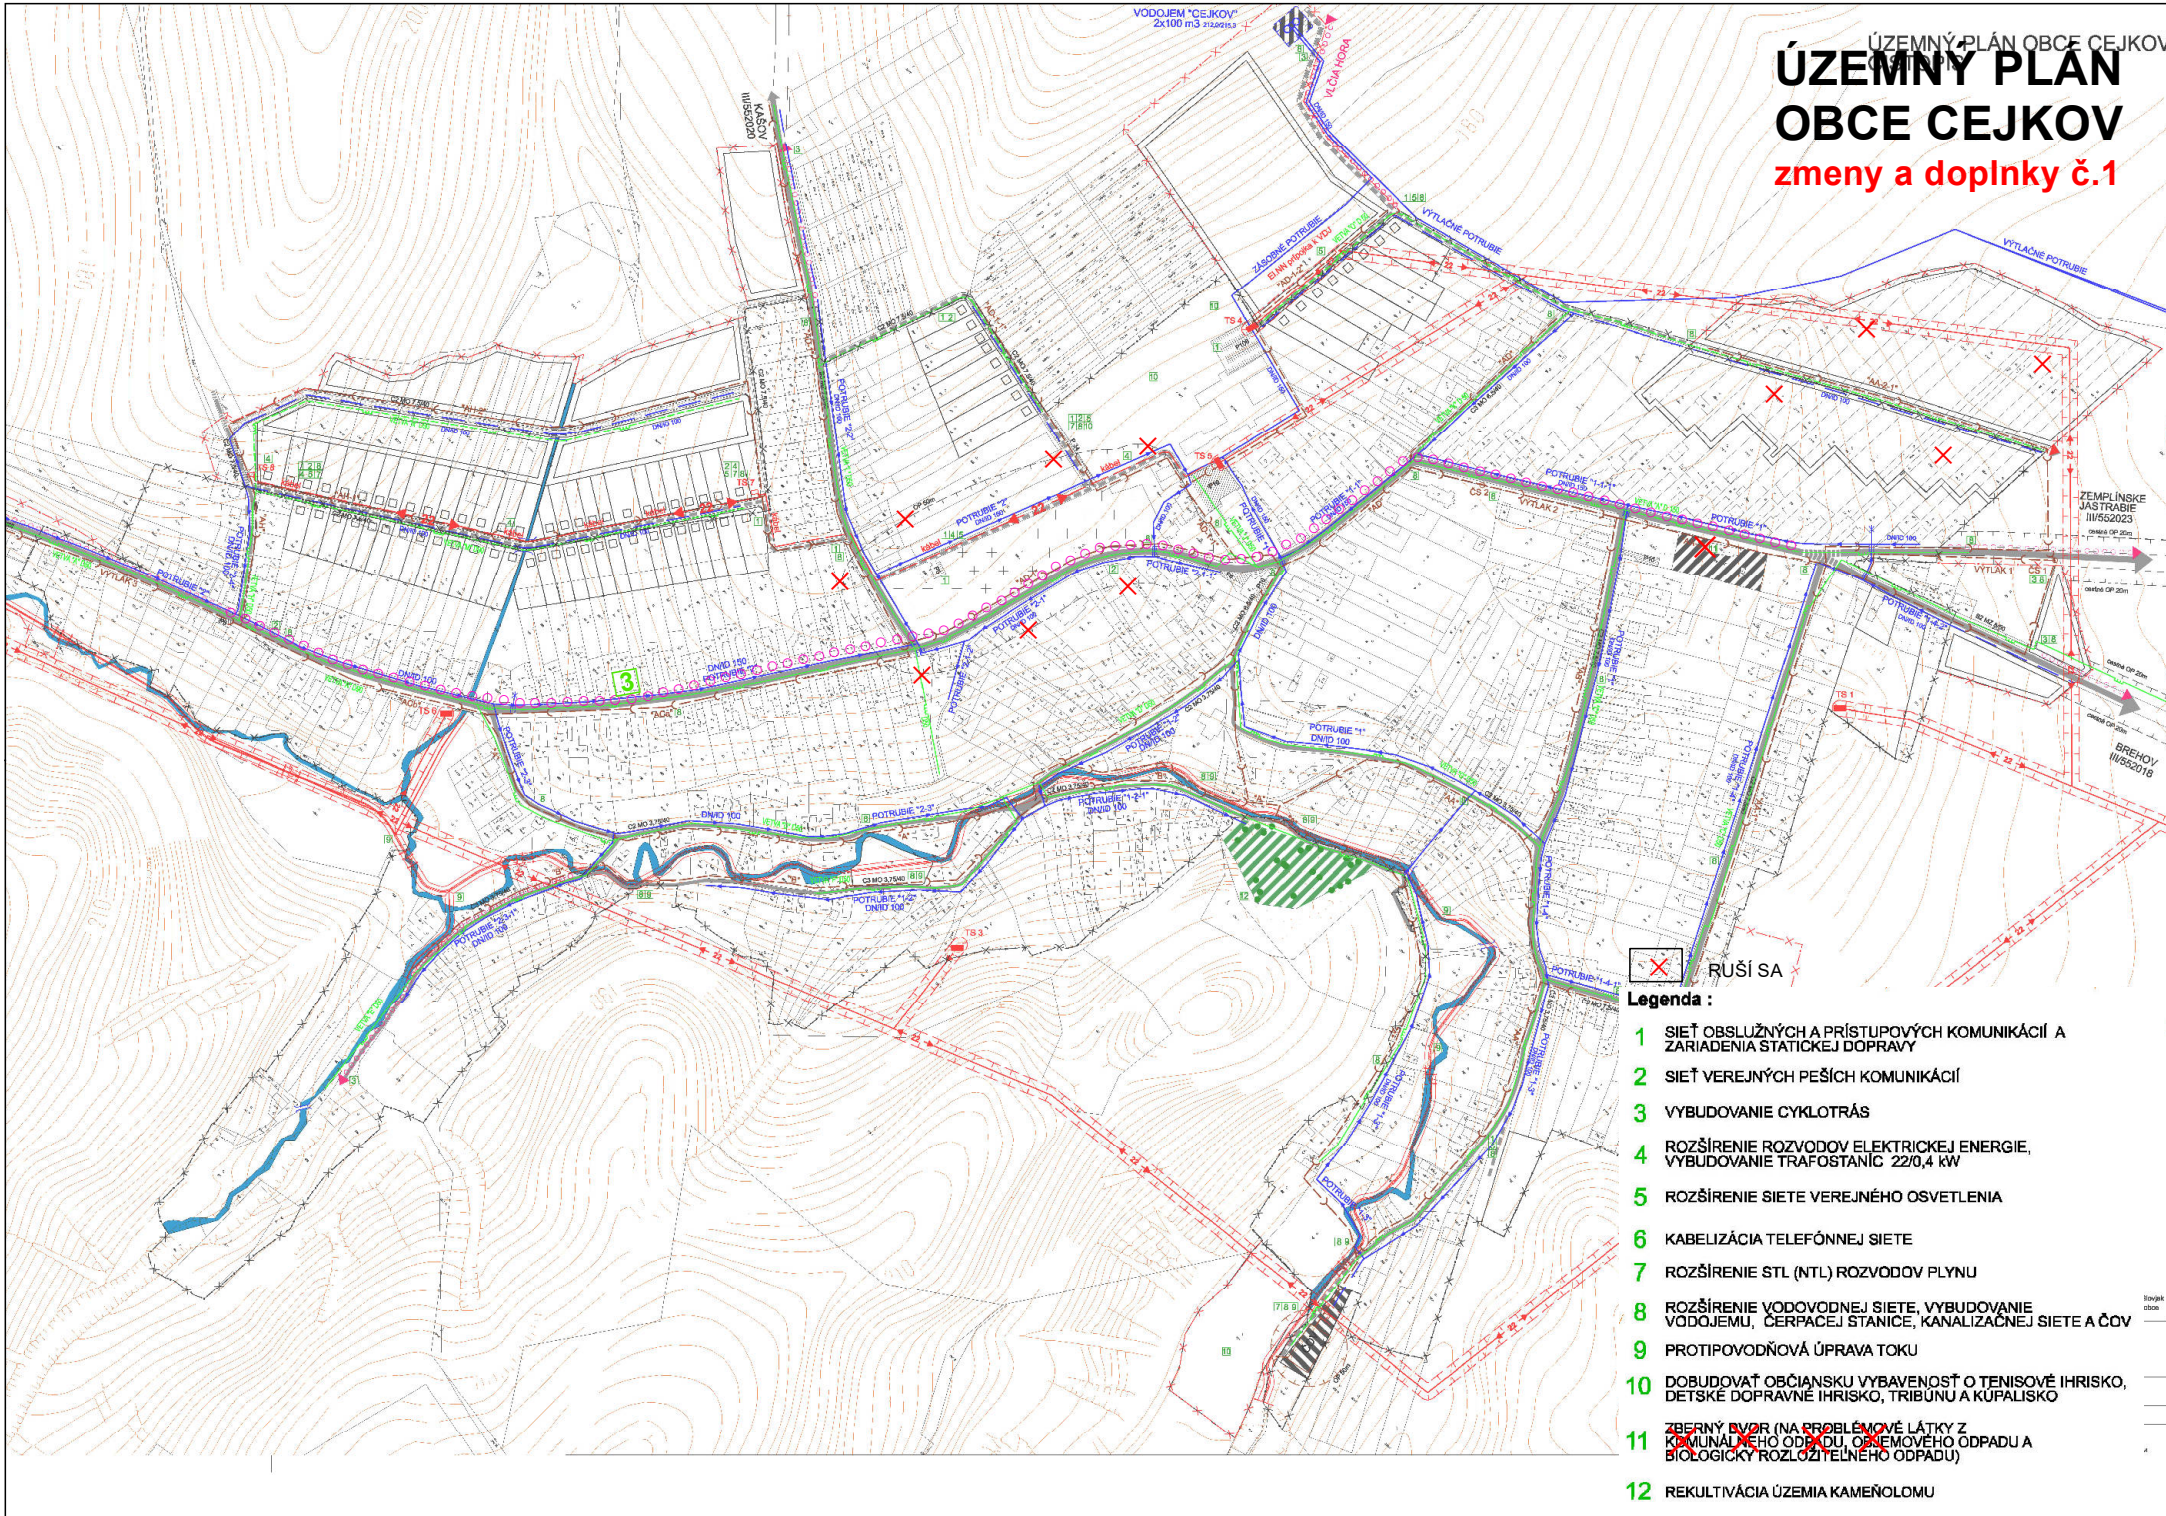

RÚŠI SA

Legenda :

- 1 SIEŤ OBSLUŽNÝCH A PRÍSTUPOVÝCH KOMUNIKÁCIÍ A ZARIADENIA STATIONARNEJ DOPRAVY
- 2 SIEŤ VEREJNÝCH PEŠÍCH KOMUNIKÁCIÍ
- 3 VYBUDOVANIE CYKLOTRÁS
- 4 ROZŠÍRENIE ROZVODOV ELEKTRICKEJ ENERGIE, VYBUDOVANIE TRAFOSTANÍC 22/0,4 KV
- 5 ROZŠÍRENIE SIETE VEREJNÉHO OSVETLENIA
- 6 KABELIZÁCIA TELEFÓNNEJ SIETE
- 7 ROZŠÍRENIE STL (NTL) ROZVODOV PLYNU
- 8 ROZŠÍRENIE VODOVODNEJ SIETE, VYBUDOVANIE VODOJEMU, ČERPAČEJ STANICE, KANALIZAČNEJ SIETE A ČOV
- 9 PROTIPOVODŇOVÁ ÚPRAVA TOKU
- 10 DOBUDOVÁŤ OBČIANSKU VYBAVENOSŤ O TENISOVÉ IHRISKO, DEŤSKÉ DOPRAVNÉ IHRISKO, TRIBÚNU A KÚPALISKO
- 11 ZBERNÝ DVOR (NA PROBLÉMOVÉ LÁTKY Z KOMUNÁLNEHO ODPADU, OŠETROVANEHO ODPADU A BIOLOGICKY ROZLOŽITELNÉHO ODPADU)
- 12 REKULTIVÁCIA ÚZEMIA KAMEŇOLOMU