



ÚZEMNÝ PLÁN r. 2009
označenie plochy navrhovanej zmeny

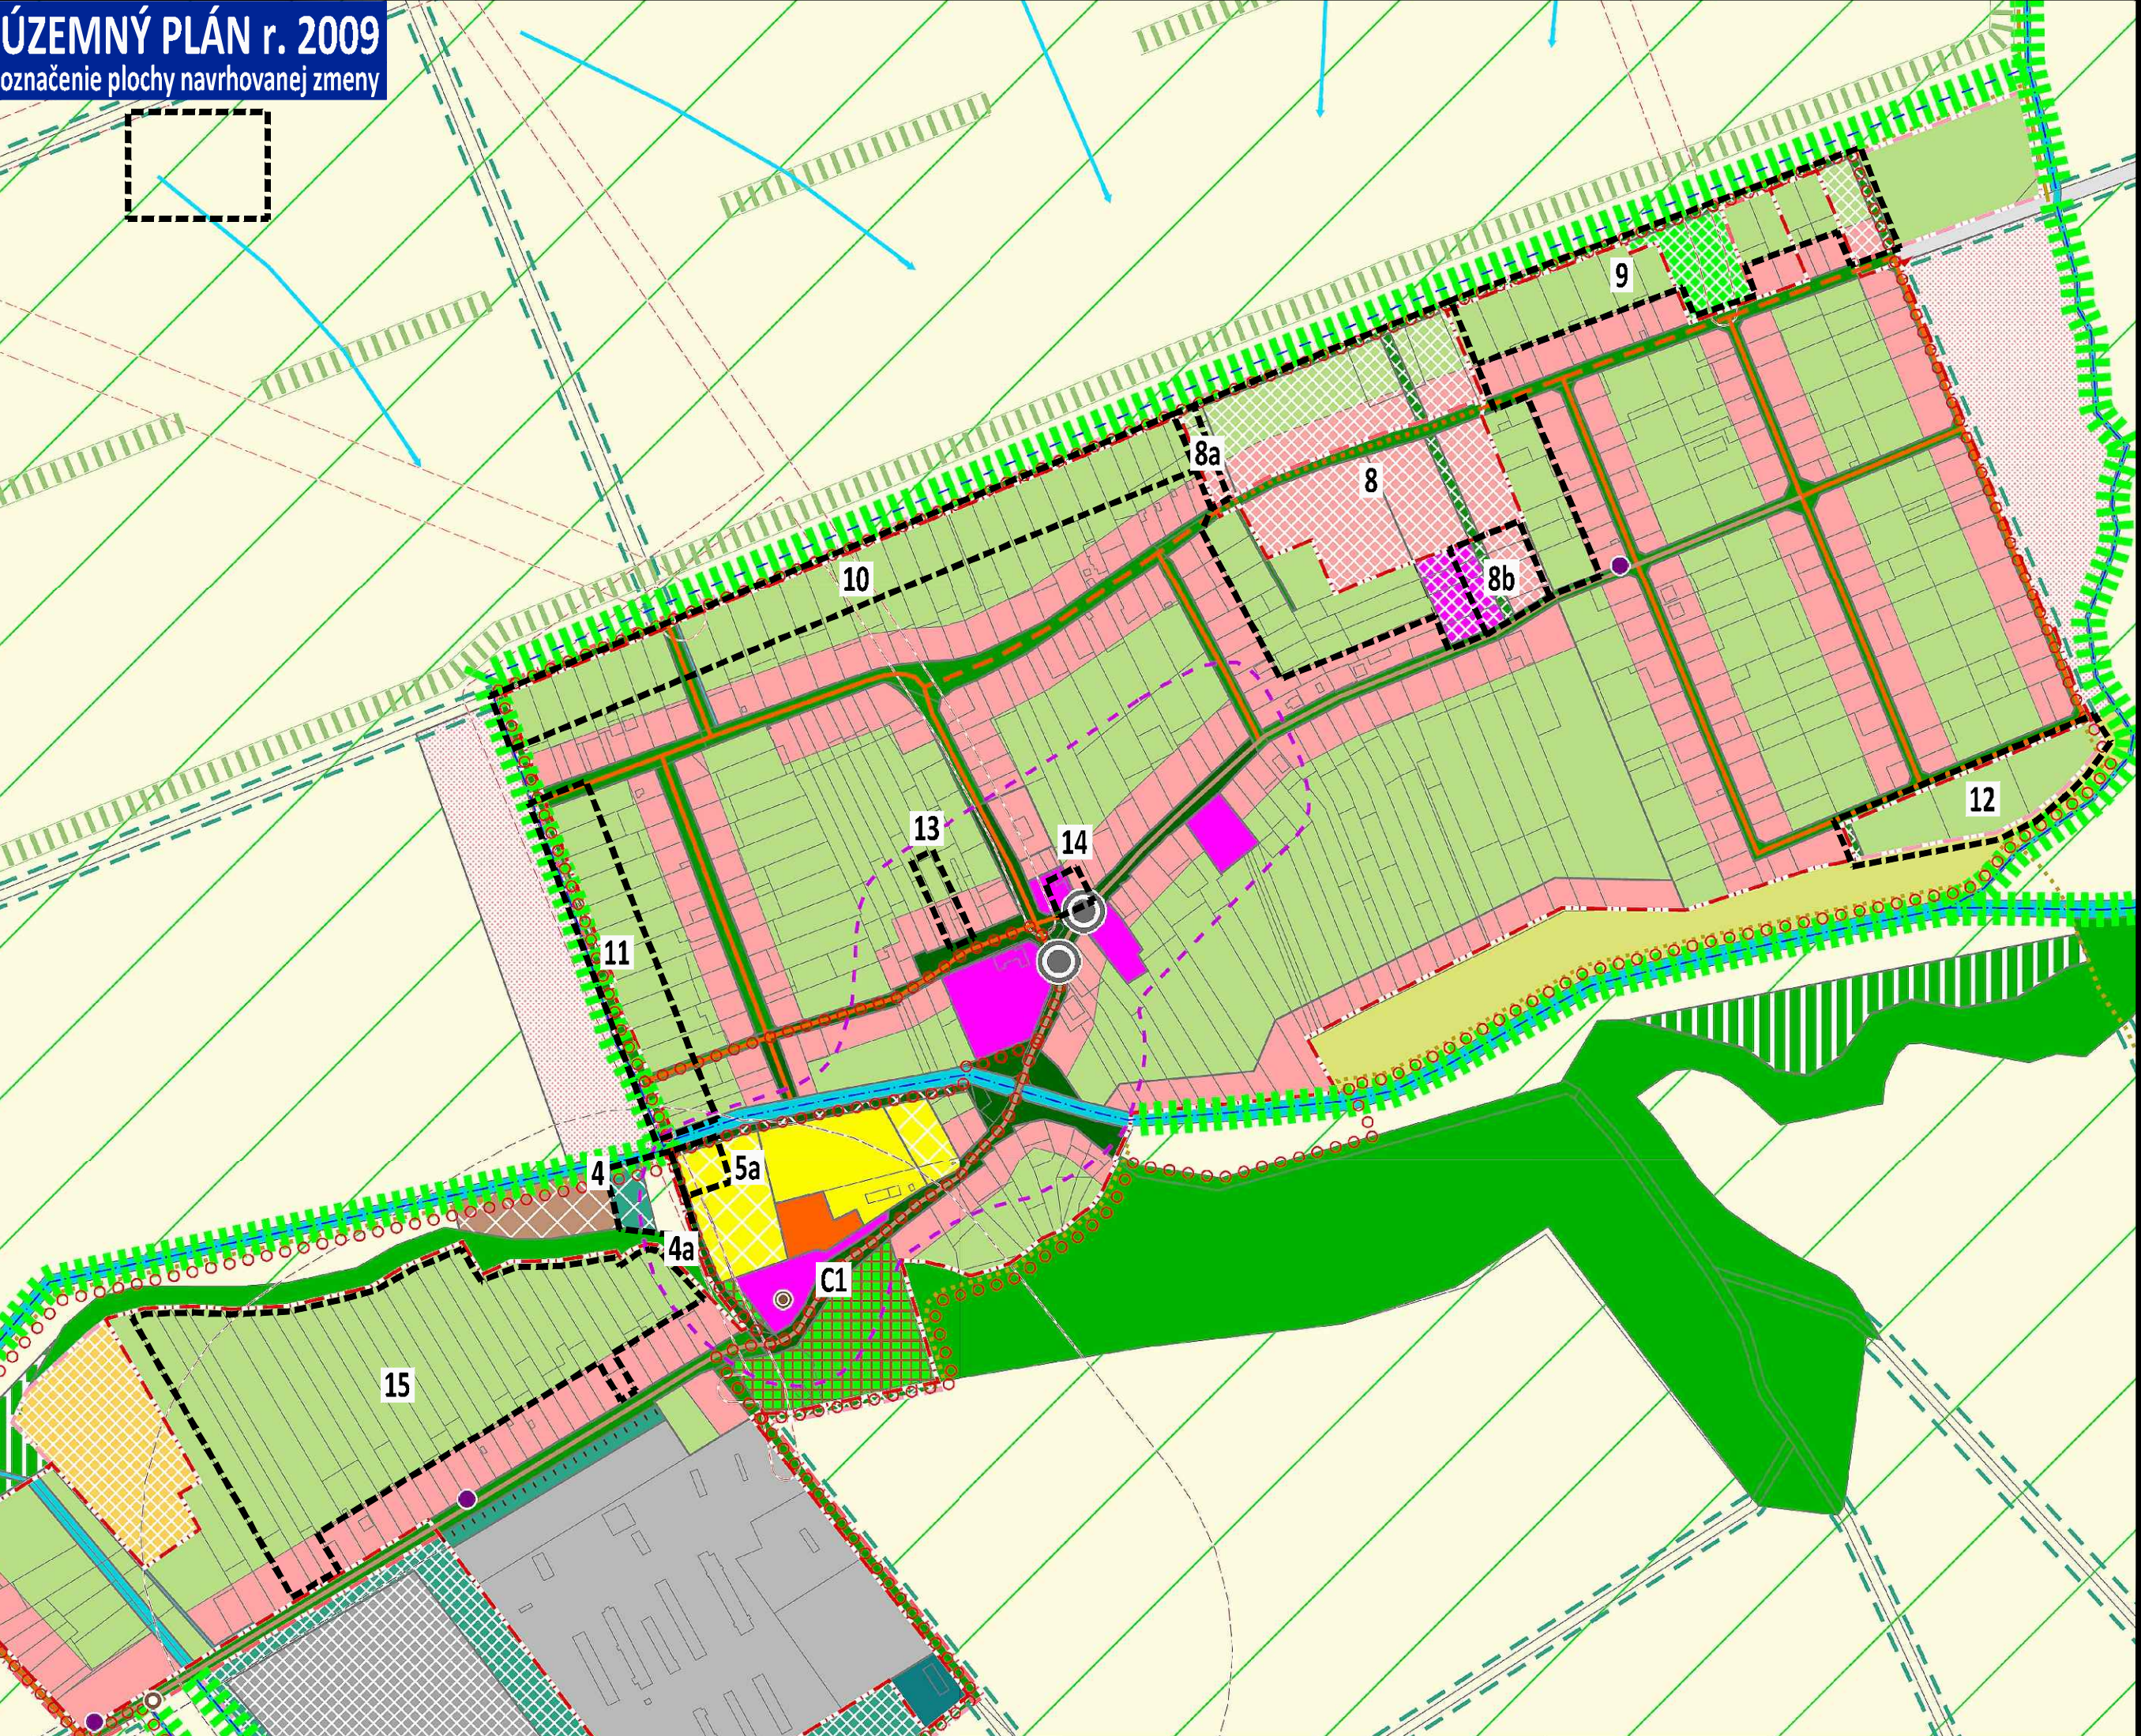

ZMENY A DOPLNKY č. 1/2020

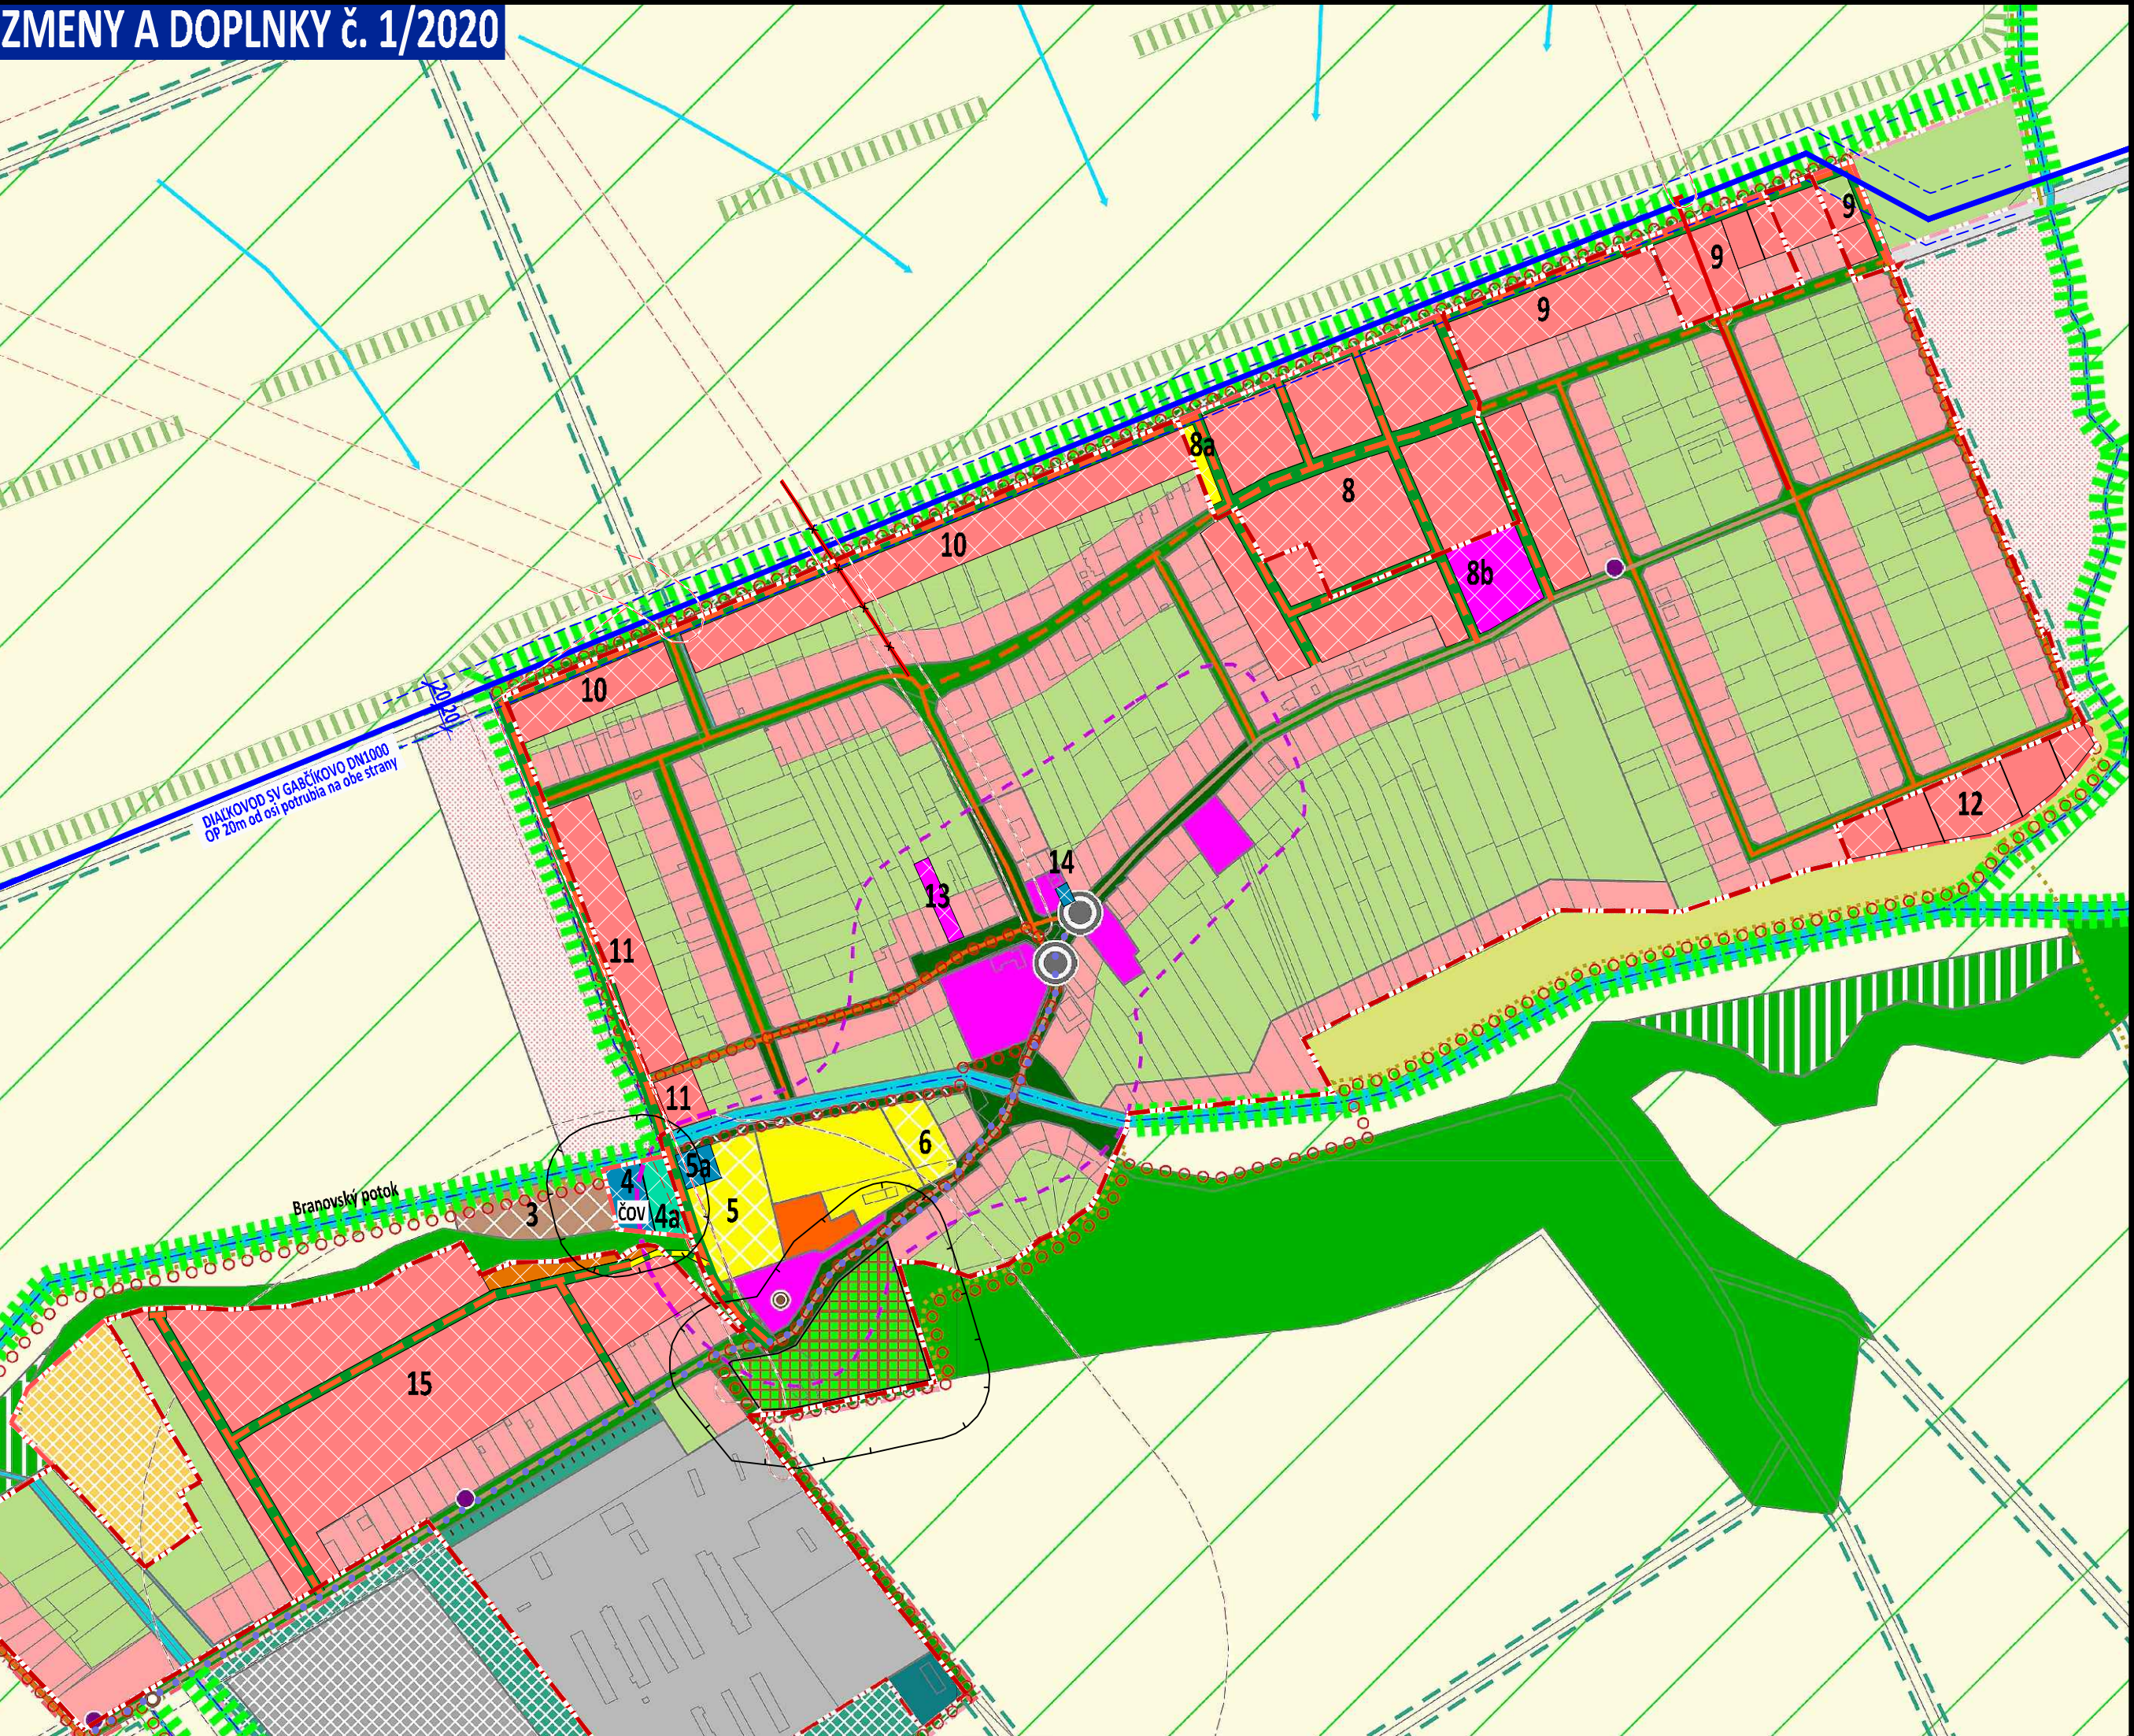

LEGENDA:



4	- zmena funkcie, rozloha spolu 0,16ha funkcia v ÚP: zeleň izolačná a ochranná navrhovaná funkcia: technické vybavenie - ČOV čistiareň odpadových vôd
4a	- zmena funkcie, rozloha: 0,1ha funkcia v ÚP: orná pôda navrhovaná funkcia: zeleň izolačná a ochranná
5a	- zmena funkcie, rozloha: 0,1ha funkcia v ÚP: šport navrhovaná funkcia: odpadové hospodárstvo - kompostáren
8	- zmena funkcie a priestorového usporiadania, rozloha: 6,4ha funkcia v ÚP: záhrady, výhled (zmiešané územie - bývanie v RD, verejný komunikačný priestor, občianska vybavenosť) navrhovaná funkcia: 8 - bývanie v RD, 8a - šport, 8b - OV
9	- zmena funkcie a priestorového usporiadania, rozloha: 2,2ha funkcia v ÚP: záhrady, výhled (zmiešané územie - bývanie v rodinných domoch, verejná zeleň) navrhovaná funkcia: bývanie v rodinných domoch
10	- zmena funkcie a priestorového usporiadania, rozloha: 2,8ha funkcia v ÚP: záhrady navrhovaná funkcia: bývanie v rodinných domoch
11	- zmena funkcie priestorového usporiadania, rozloha: 1,3ha funkcia v ÚP: záhrady navrhovaná funkcia: bývanie v rodinných domoch
12	- zmena funkcie, rozloha: 0,1ha funkcia v ÚP: záhrady navrhovaná funkcia: bývanie v rodinných domoch
13	- zmena funkcie, rozloha: 0,01ha funkcia v ÚP: zmiešané územie - bývanie v RD, záhrady navrhovaná funkcia: občianska vybavenosť
14	- zmena funkcie, rozloha: 0,1ha funkcia v ÚP: občianska vybavenosť navrhovaná funkcia: odpadové hospodárstvo - zberný dvor
15	- zmena funkcie, rozloha: 6,1ha funkcia v ÚP: záhrady navrhovaná funkcia: bývanie v rodinných domoch, dopravné vybavenie, oddychová plocha
C1	- zmena funkcie, rozloha: 0,3ha funkcia v ÚP: zeleň navrhovaná funkcia: dopravné vybavenie - cyklistická komunikácia

VYSVETLIVKY STAV	NÁVRH	VPS - verejnoprospešná stavba
		HRANICA KATASTRÁLNEHO ÚZEMIA
		HRANICA ZASTAVANÉHO ÚZEMIA
		ZMIEŠANÉ ÚZEMIE - BYVANIE V RODINNÝCH DOMOCH
		VPS ZMIEŠANÉ ÚZEMIE - OBČIANSKA VYBAVENOSŤ
		VPS ŠPORT A REKREÁCIA
		VPS ODDYCHOVÁ PLOCHA
		VPS TECHNICKÁ VYBAVENOSŤ (ČOV, ZBERNÝ DVOR, KOMPOSTÁREŇ)
		VPS ZELEŇ IZOLAČNÁ
		VPS MIESTNA KOMUNIKÁCIA
		VPS VEREJNÝ KOMUNIKAČNÝ PRIESTOR S FUNKCIAMI DOPRAVNEJ VYBAVENOSTI A ZELENE
		DIAKOVOD SV GABČIKOVO DN1000
		OCHRANNÉ PÁSMO 20m OD OSI POTRUBIA
		22KV VZDUŠNÉ ELEKTRICKÉ VEDENIE na zrušenie
		22KV PODZEMNÉ ELEKTRICKÉ VEDENIE
		VPS CYKLISTICKÁ KOMUNIKÁCIA - MIESTNA napojenie na významnú CK v ÚP R Nitrianskeho kraja smerom na obec Dvory nad Žitavou
		OP ochranné pásmo OP 50m od hranice pohrebiska OP 50m od areálu ČOV

OBEC BRANOVO

OKRES NOVÉ ZÁMKY, NITRIANSKY KRAJ

SPOLOČNÝ ÚZEMNÝ PLÁN OBČÍ

BEŠENOV, BRANOVO, DUBNÍK, GBELE, JASOVA, NOVÁ VIESKA, RÚBAŇ, STREKOV, SVÄTÝ PETER, SVOJÍN, ŠARKÁN

ZMENY A DOPLNKY č. 1/2020 - NÁVRH

KOMPLEXNÝ VÝKRES
PRIESTOROVÉHO USPORIADANIA
A FUNKČNÉHO VYUŽÍVANIA ZASTAVANÉHO ÚZEMIA

3

OBSTARÁVATEL:
ZHOŤOVITEĽ:
ODBORNE SPÔSOBILÁ OSOBA NA OBSTARANIE ÚPD:

Obec Branovo, obecny úrad č. 46, 941 31 Branovo, Ing. Andrea Šulíkova (starosta obce), 0905 621 363, starosta@branovo.sk
Ing. arch. Janka Privalincová, Nitra, 0905 116 554, jprivalincova@gmail.com
Ing. Peter Haneš, Veľké Dvorníky, 0905 323 004 hanes@proinvest.sk



MIERKA 1 : 5 000

