



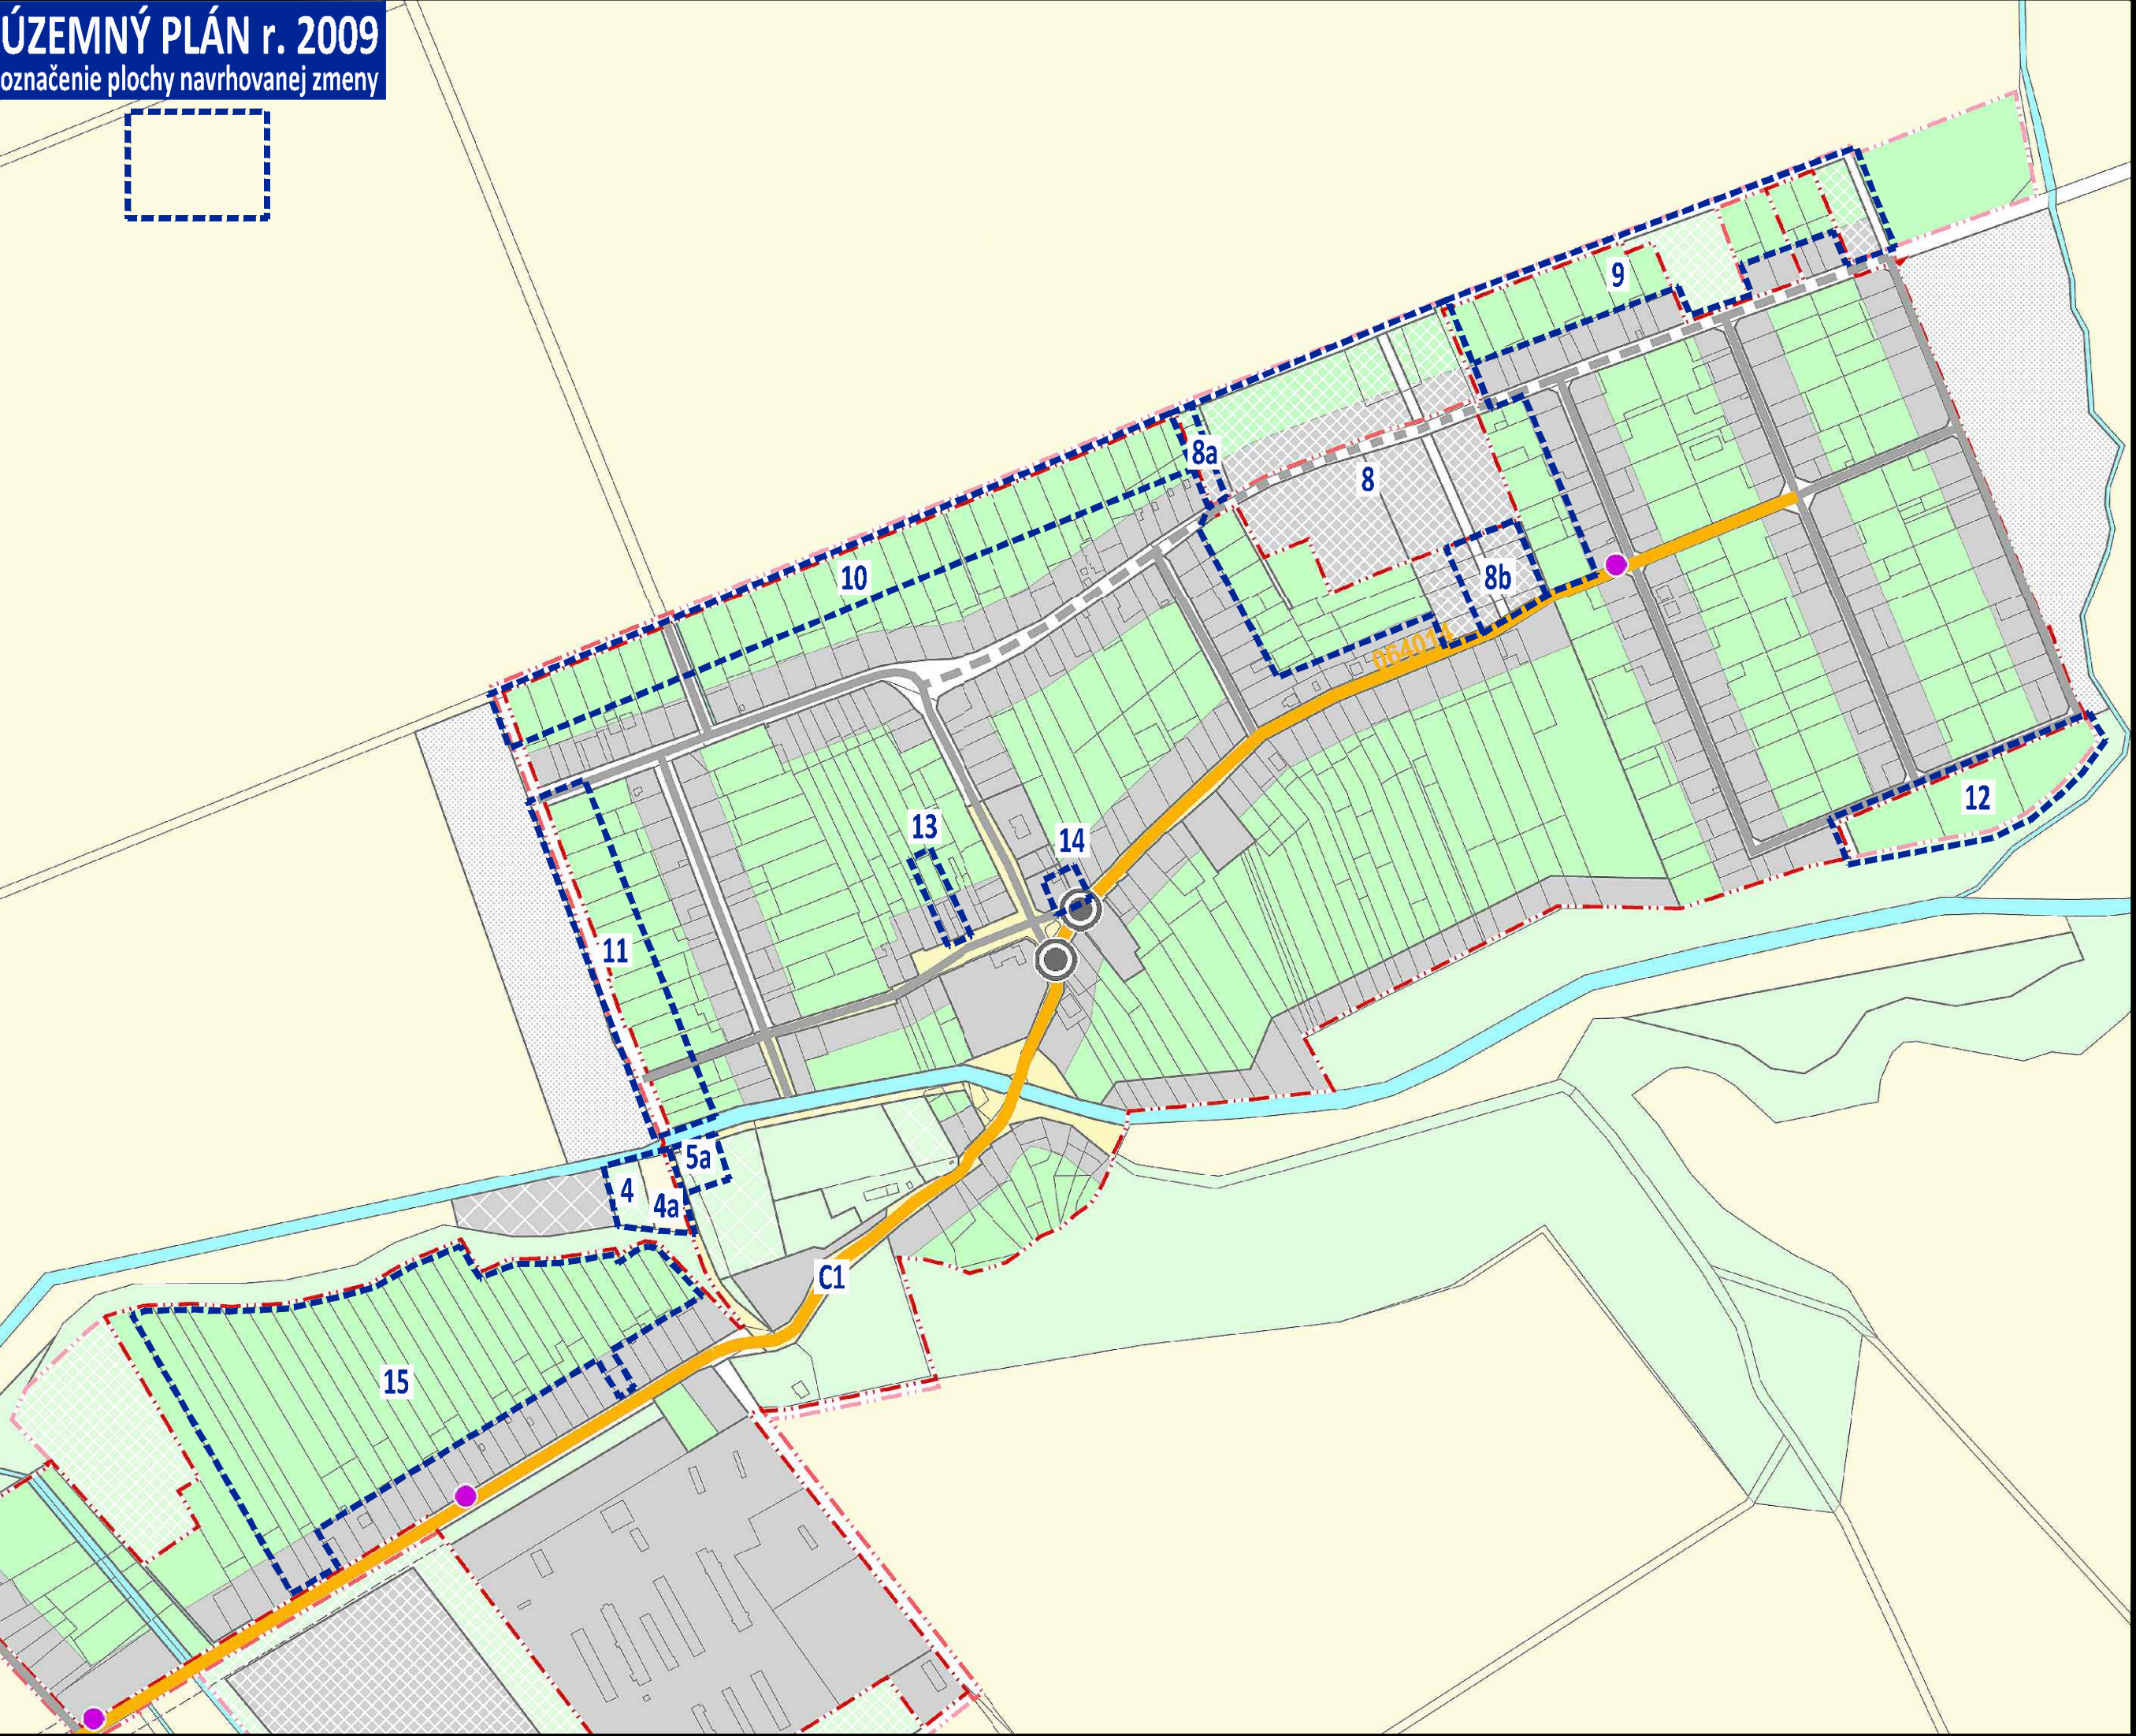

ZMENY A DOPLNKY č. 1/2020

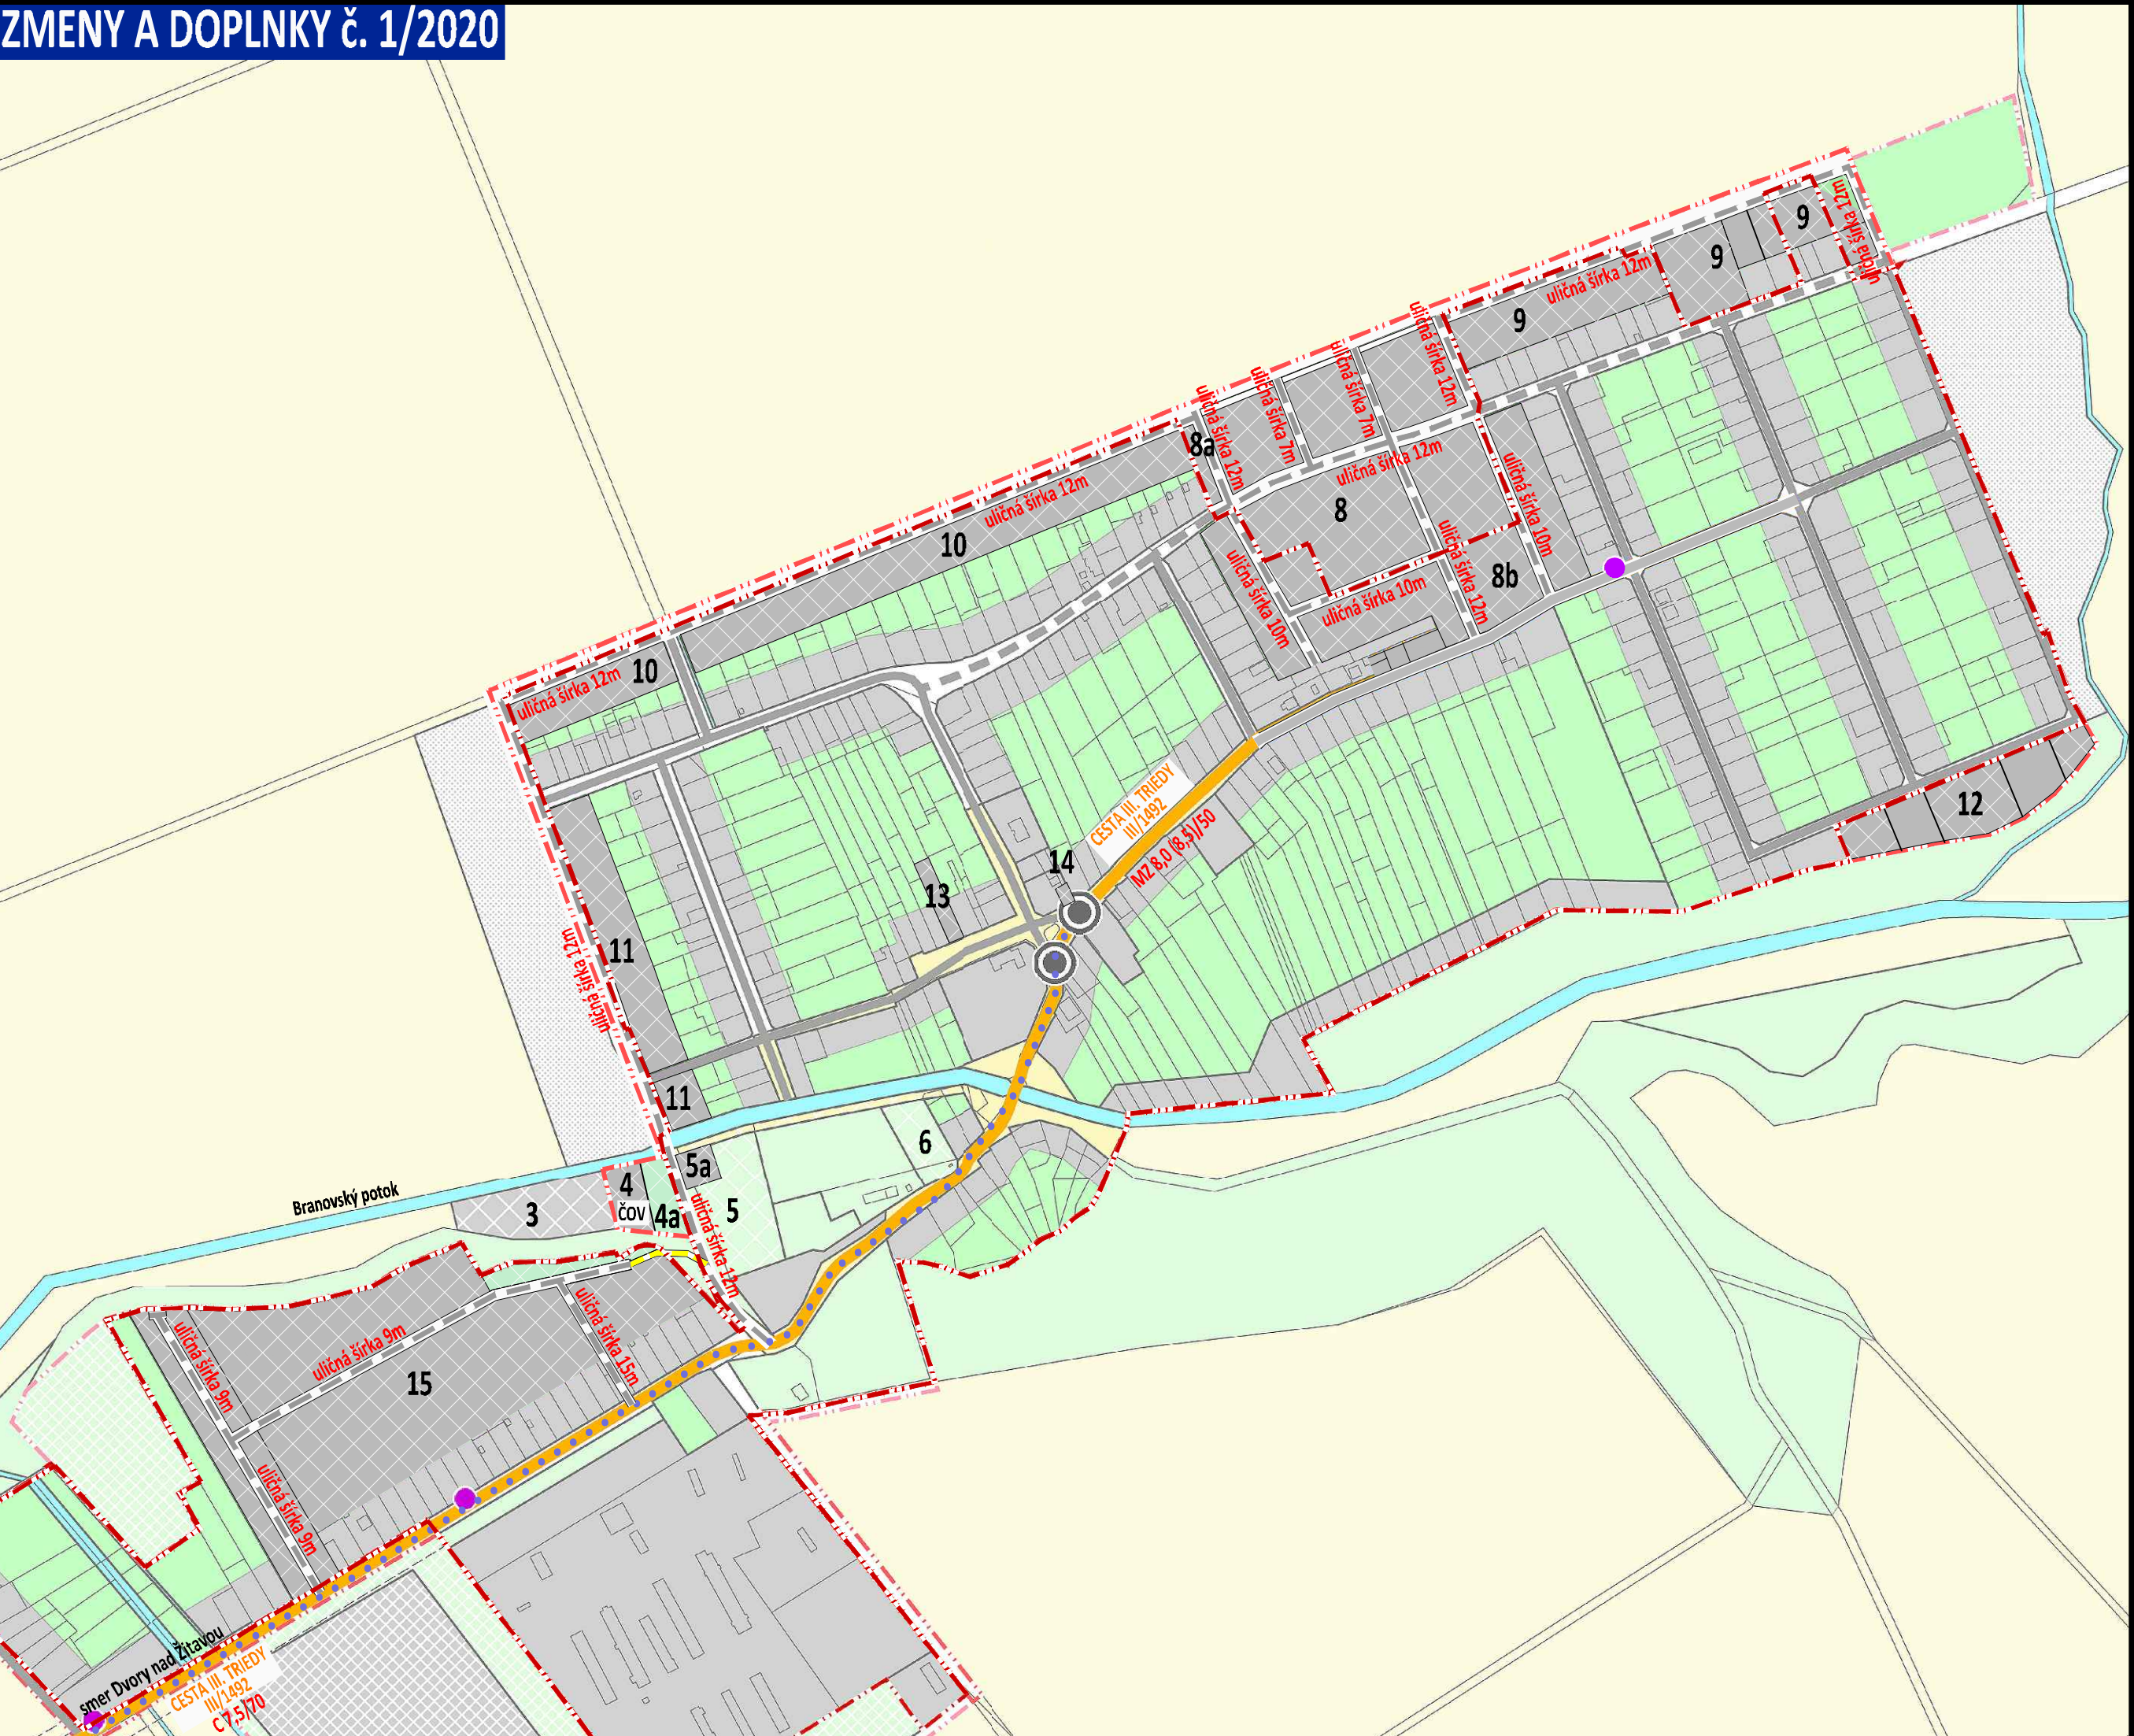

LEGENDA:

- hranice**
- hranica okresu
 - hranica obce
 - hranica katastrálneho územia
 - hranica zastavaného územia
 - hranica zastavaného územia - návrh
 - hranica zastavaného územia - výhľad
 - hranica urbanistického bloku
- etapizácia**
- návrh
 - výhľad
 - zámer, územná rezerva
- cestná sieť**
- mimourovňová cestná križovatka - výhľad
 - úrovňová cestná križovatka - návrh na úpravu
 - úrovňová cestná križovatka / okružná križovatka - návrh
 - zastávka SAD
 - cesta 2. triedy
 - cesta 2. triedy - návrh
 - cesta 2. triedy - výhľad
 - cesta 3. triedy
 - cesta 3. triedy - návrh
 - miestna komunikácia
 - miestna komunikácia - návrh na úpravu
 - navrhované cestné prepojenie obcí Dubník, Rúbaň, Strekov, Svodín, Nová Vieska
 - výhľadové pešie prepojenie
 - cyklistická cesta - návrh trasy popri ceste (s doplnením stromoradia)
- ochranné pásmo**
- ochranné pásmo cestnej siete
- funkčné využitie**
- zastavané plochy bývania, občianskej vybavenosti, výroby
 - krajinná a sídelná zeleň, šport, rekreácia
 - cestná doprava a verejné komunikačné priestory
 - dopravná vybavenosť - železničná
 - dopravná vybavenosť - letecká
 - centrálny verejný komunikačný priestor obce s funkciami dopravnej vybavenosti a zelene
 - orná pôda
 - vodné plochy, vodné toky

- VYSVETLIVKY**
- | STAV | NÁVRH | |
|------|-------|------------------------------|
| | | HRANICA KATASTRÁLNEHO ÚZEMIA |
| | | HRANICA ZASTAVANÉHO ÚZEMIA |
| | | ZASTAVANÉ PLOCHY |
| | | ZELEŇ |
- VEREJNÉ DOPRAVNÉ VYBAVENIE**
- | STAV | NÁVRH | |
|------|-------|--|
| | | VPS - verejnoprospesná stavba |
| | | OCHRANNÉ PÁSMO - OP |
| | | CESTA III. TRIEDY; III/1492 OP 20m OD OSI CESTY |
| | | šírkové usporiadanie cesty III. triedy |
| | | HLUKOVÉ PÁSMO (VZDIALENOSŤ IZOFÓNY) |
| | | - pre cestu III/1492 nebolo prevedené sčítanie dopravy |
| | | MIESTNA KOMUNIKÁCIA |
| | | MIESTNA KOMUNIKÁCIA - MIESTNA |
| | | napojenie na významnú CK v ÚP R Nitrianskeho kraja |
| | | smenom na obec Dvory nad Žitavou |

OBEC BRANOVO

OKRES NOVÉ ZÁMKY, NITRIANSKY KRAJ

SPOLOČNÝ ÚZEMNÝ PLÁN OBČÍ

BEŠENOV, BRANOVO, DUBNÍK, GBELCE, JASOVÁ, NOVA VIESKA,
RÚBAŇ, STREKOV, SVÄTÝ PETER, SVODÍN, ŠÁRKAN

ZMENY A DOPLNKY č. 1/2020 - NÁVRH

VÝKRES RIEŠENIA

VEREJNÉHO DOPRAVNÉHO VYBAVENIA


ZÁVÄZNÁ ČASŤ RIEŠENIA

OBSTARÁVATEL:
ZHOTOVITEĽ:

Obec Branovo, obecný úrad č. 46, 941 31 Branovo, Ing. Andrea Šulíková (starostka obce), 0905 621 363, starosta@branovo.sk
Ing. arch. Janka Priváľincová, 0905 116 554, jprivalcova@gmail.com
Ing. Peter Hanesz, 0905 323 004 hanesz@proinvest.sk



MIERKA 1:5 000

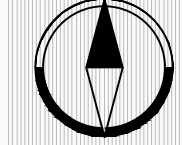

5