



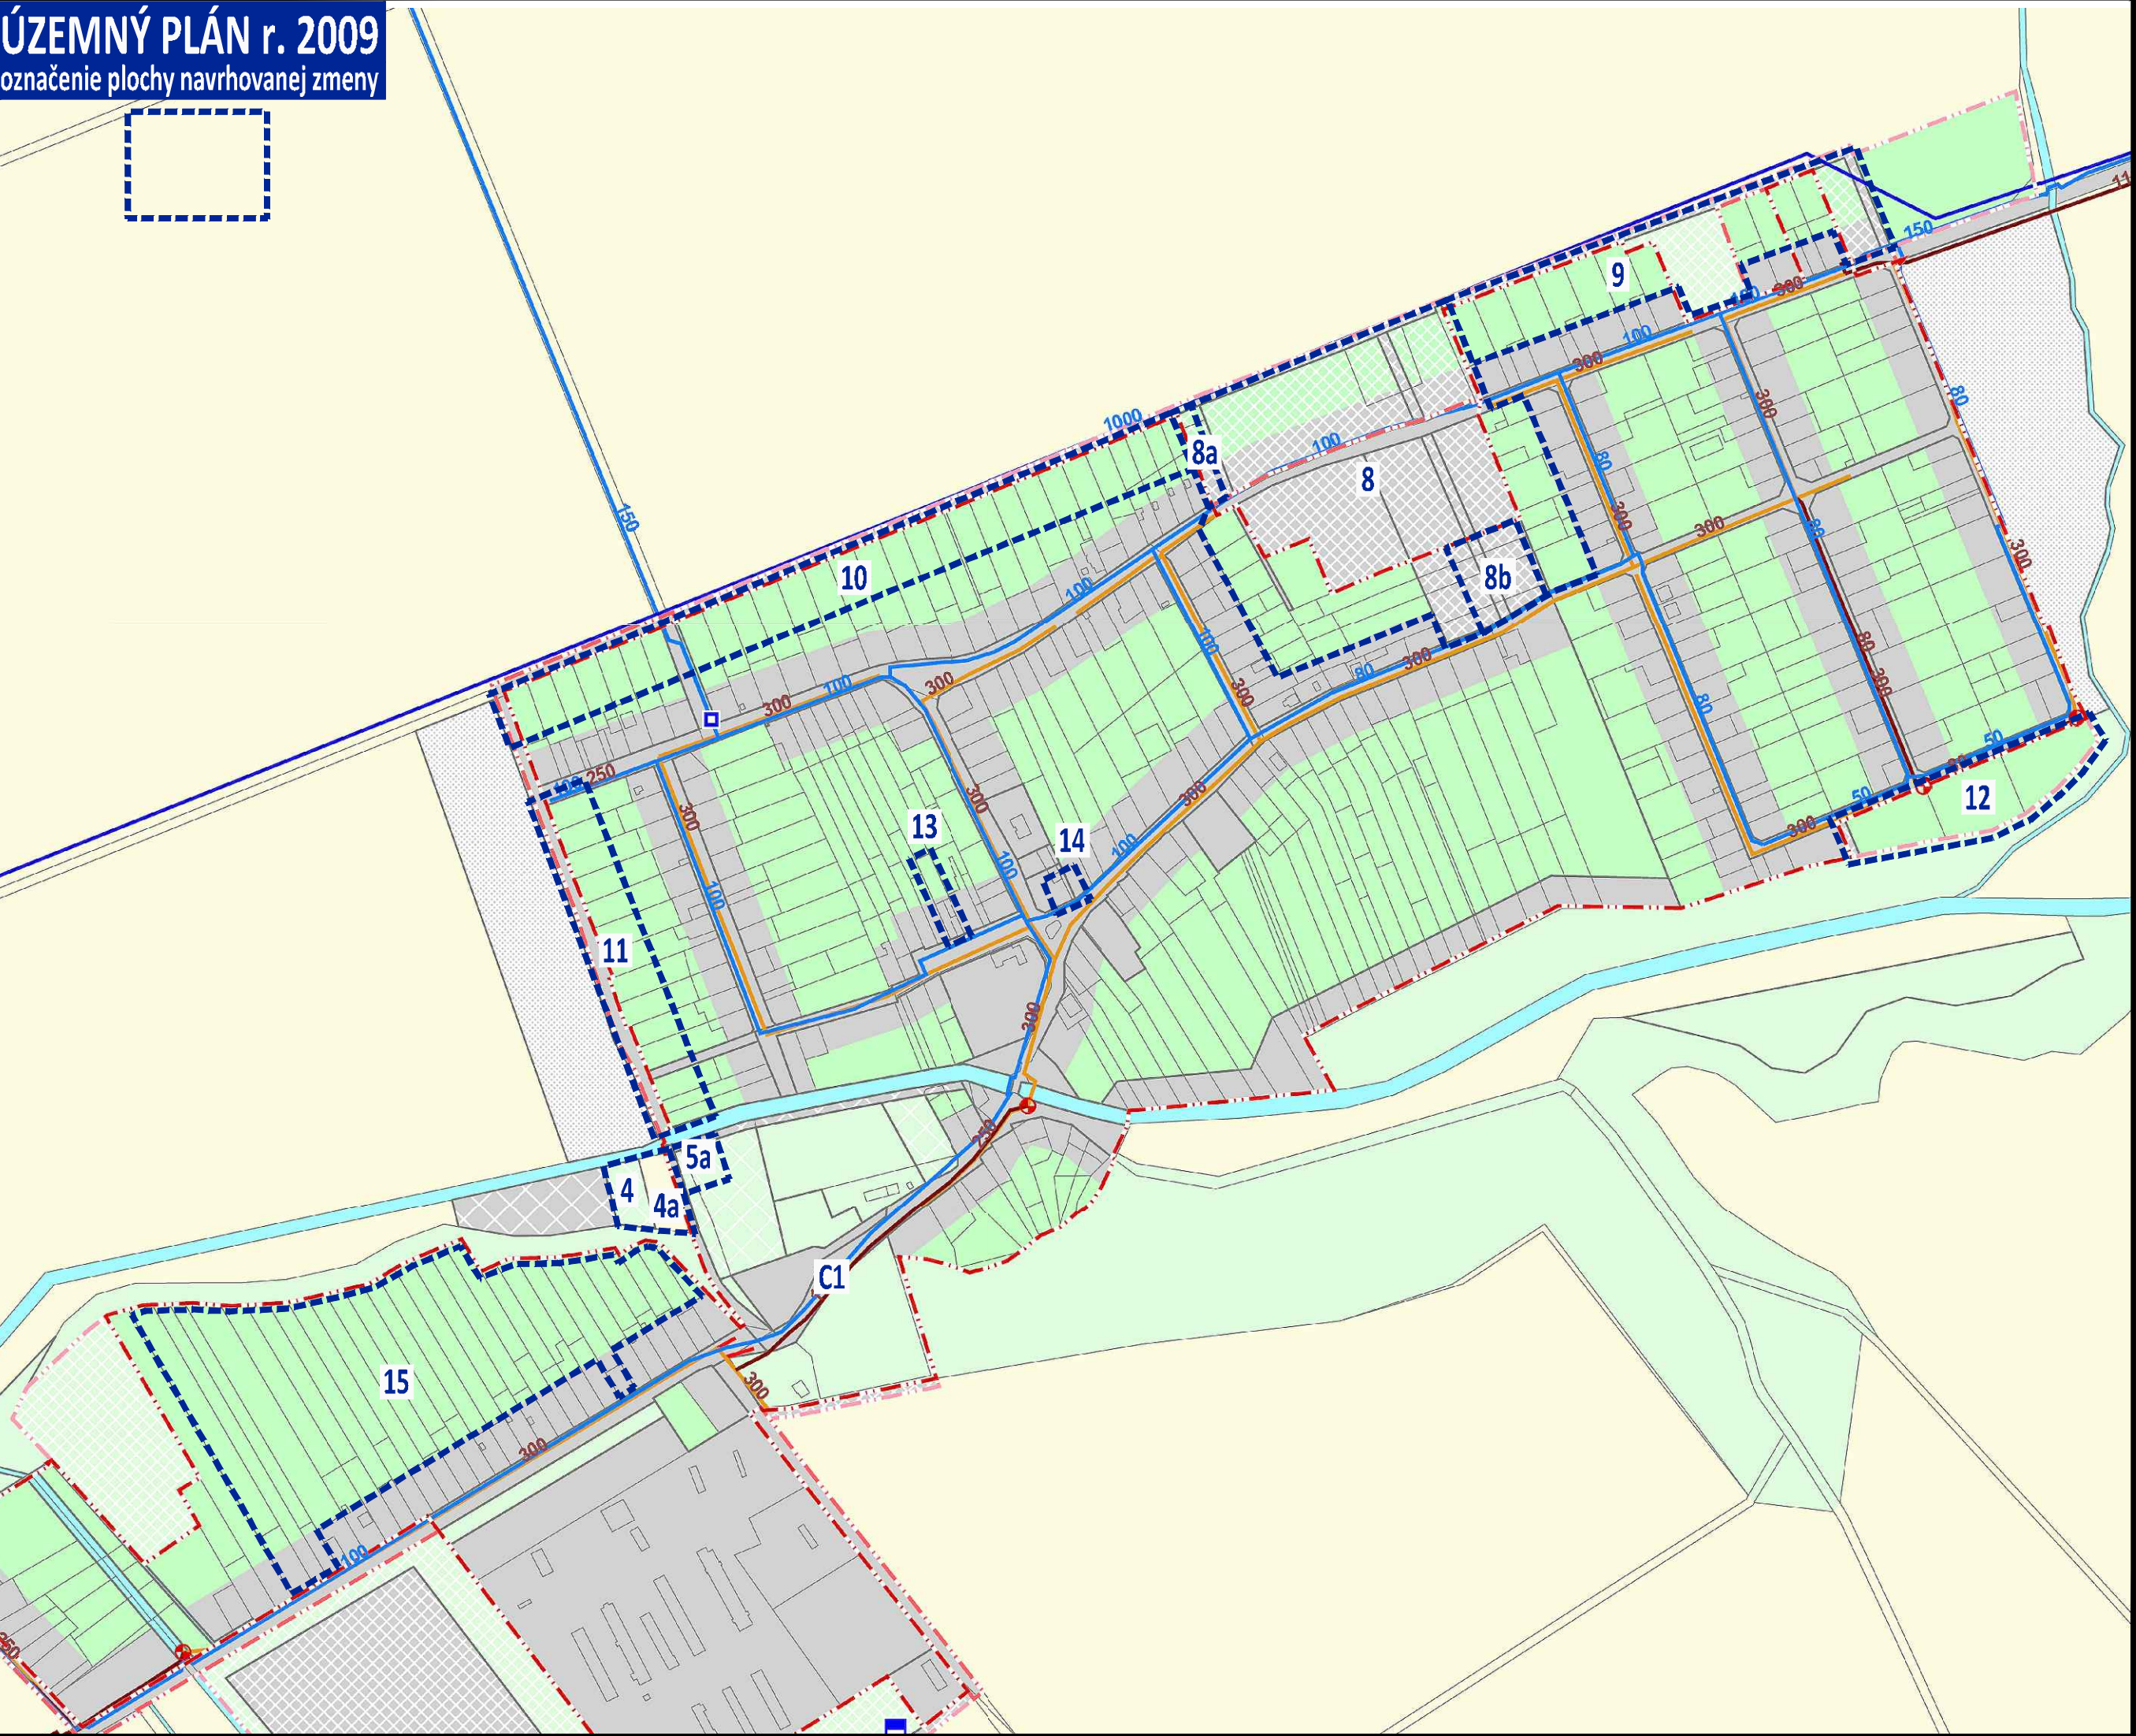

ZMENY A DOPLNKY č. 1/2020

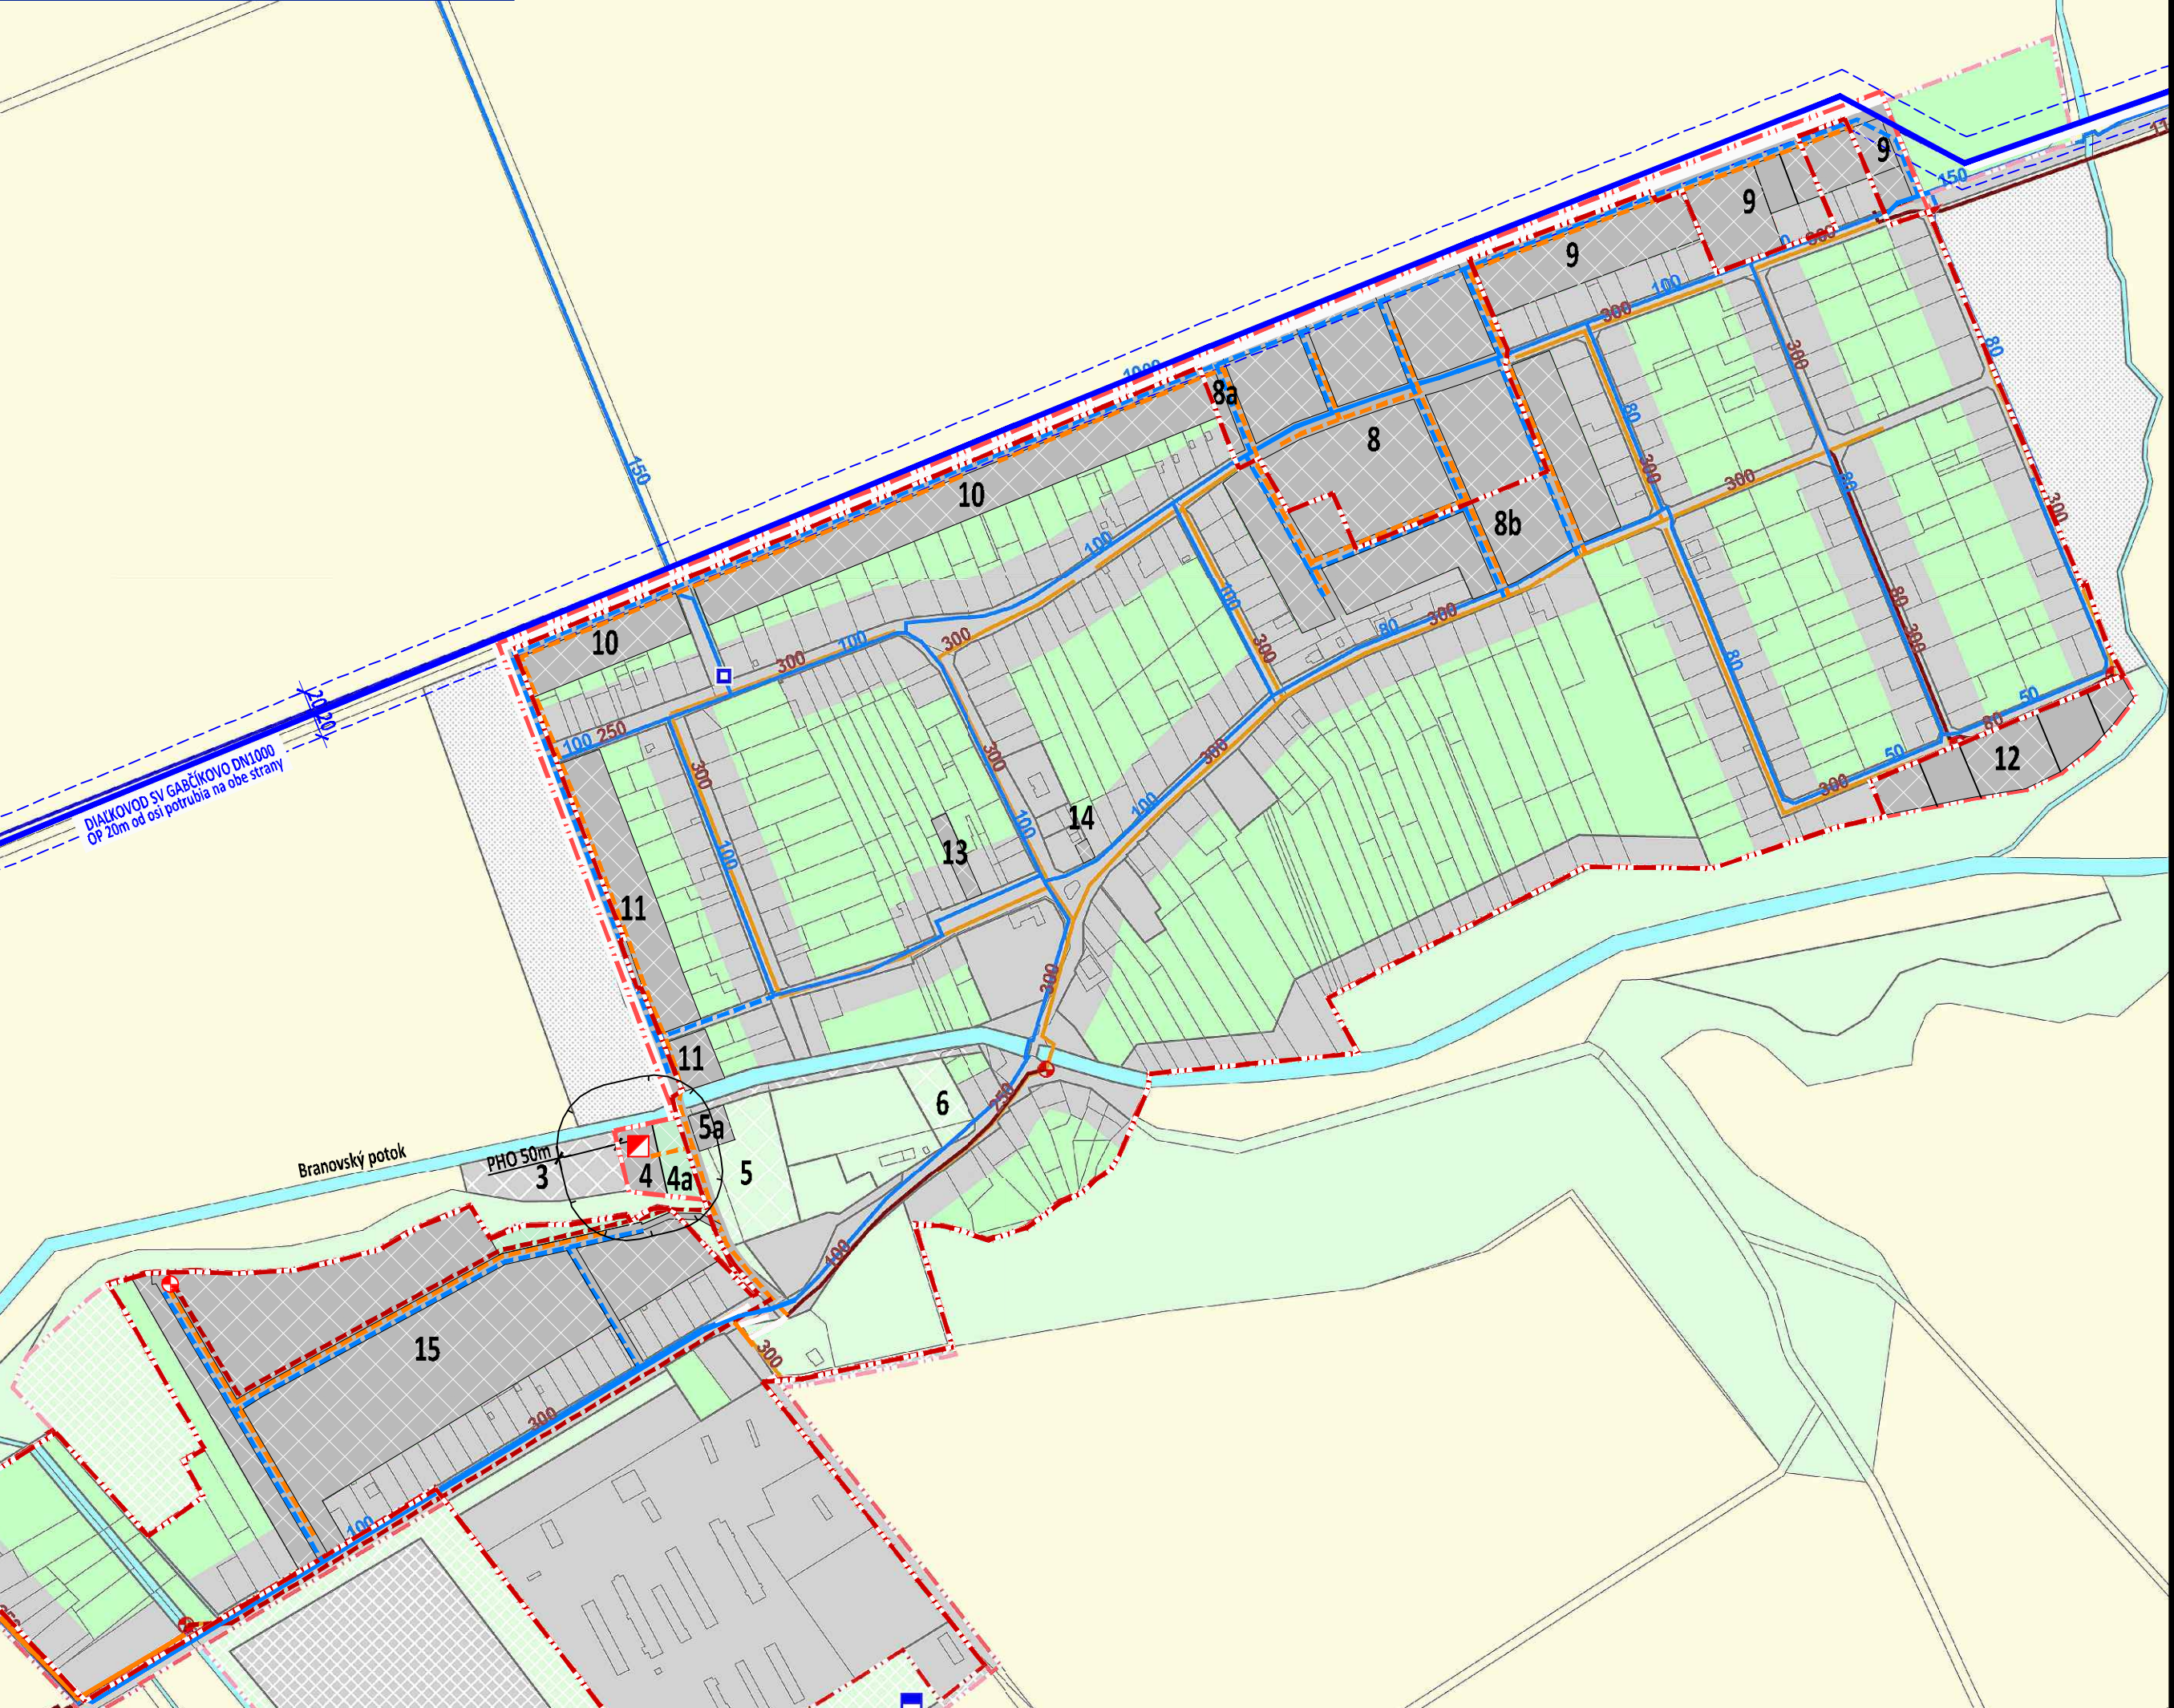

LEGENDA:

hranice

hranica okresu

hranica obce

hranica katastrálneho územia

hranica zastavaného územia

hranica zastavaného územia - návrh

hranica zastavaného územia - výhľad

hranica urbanistického bloku

etapizácia

návrh

výhľad

zámer, územná rezerva

vodovodná sieť

prameň

vodný zdroj

čerpacia stanica

vodojem

nadzemný vodojem

vodomerná šachta

diaľkový výtlačný vodovod

diaľkový privádzací vodovod

miestny vodovod

miestny vodovod - rekonštrukcia

miestny vodovod - návrh

kanalizačná sieť - návrh

čistiareň odpadových vôd

čerpacia stanica

výtlačkový kanalizačný zberač

gravitačný kanalizačný zberač

výtlačková kanalizácia

gravitačná kanalizácia

tlaková kanalizácia

funkčné využitie

zastavané plochy bývania, občianskej vybavenosti, výroby

krajinná a sídelná zeleň, šport, rekreácia

doprava a verejné komunikačné priestory

orná pôda

vodné plochy, vodné toky

nezastaviteľné časti pozemkov

VYSVETLIVKY

STAV

NÁVRH

HRANICA KATASTRÁLNEHO ÚZEMIA

HRANICA ZASTAVANÉHO ÚZEMIA

ZASTAVANÉ PLOCHY

ZELEŇ

VEREJNÉ TECHNICKÉ VYBAVENIE

STAV

NÁVRH

VPS - verejnoprospesná stavba

OCHRANNÉ PÁSMO - OP

DIALKOVÝ VODOVOD GABČÍKOVO DN1000

OP 20m OD OSÍ POTRUBIA

VODOVOD

KANALIZÁCIA GRAVITAČNÁ

KANALIZÁCIA TLAKOVÁ

ČISTIAREŇ ODPADOVÝCH VÔD

ČERPACIA STANICA

OBEC BRANOVO

OKRES NOVÉ ZÁMKY, NITRIANSKY KRAJ

SPOLOČNÝ ÚZEMNÝ PLÁN OBCÍ
BEŠENOV, BRANOVO, DUBNÍK, GBELE, JASOVÁ, NOVA VIESKA,
RUBAŇ, STREKOV, SVÄTÝ PETER, SVODÍN, ŠÁRKAN

ZMENY A DOPLNKY č. 1/2020 - NÁVRH

VÝKRES RIEŠENIA
VEREJNÉHO TECHNICKÉHO VYBAVENIA
NÁVRH KONCEPCIE RIEŠENIA
VODNÉHO HOSPODÁRSTVA A JEHO ZARIADENÍ

6a

