


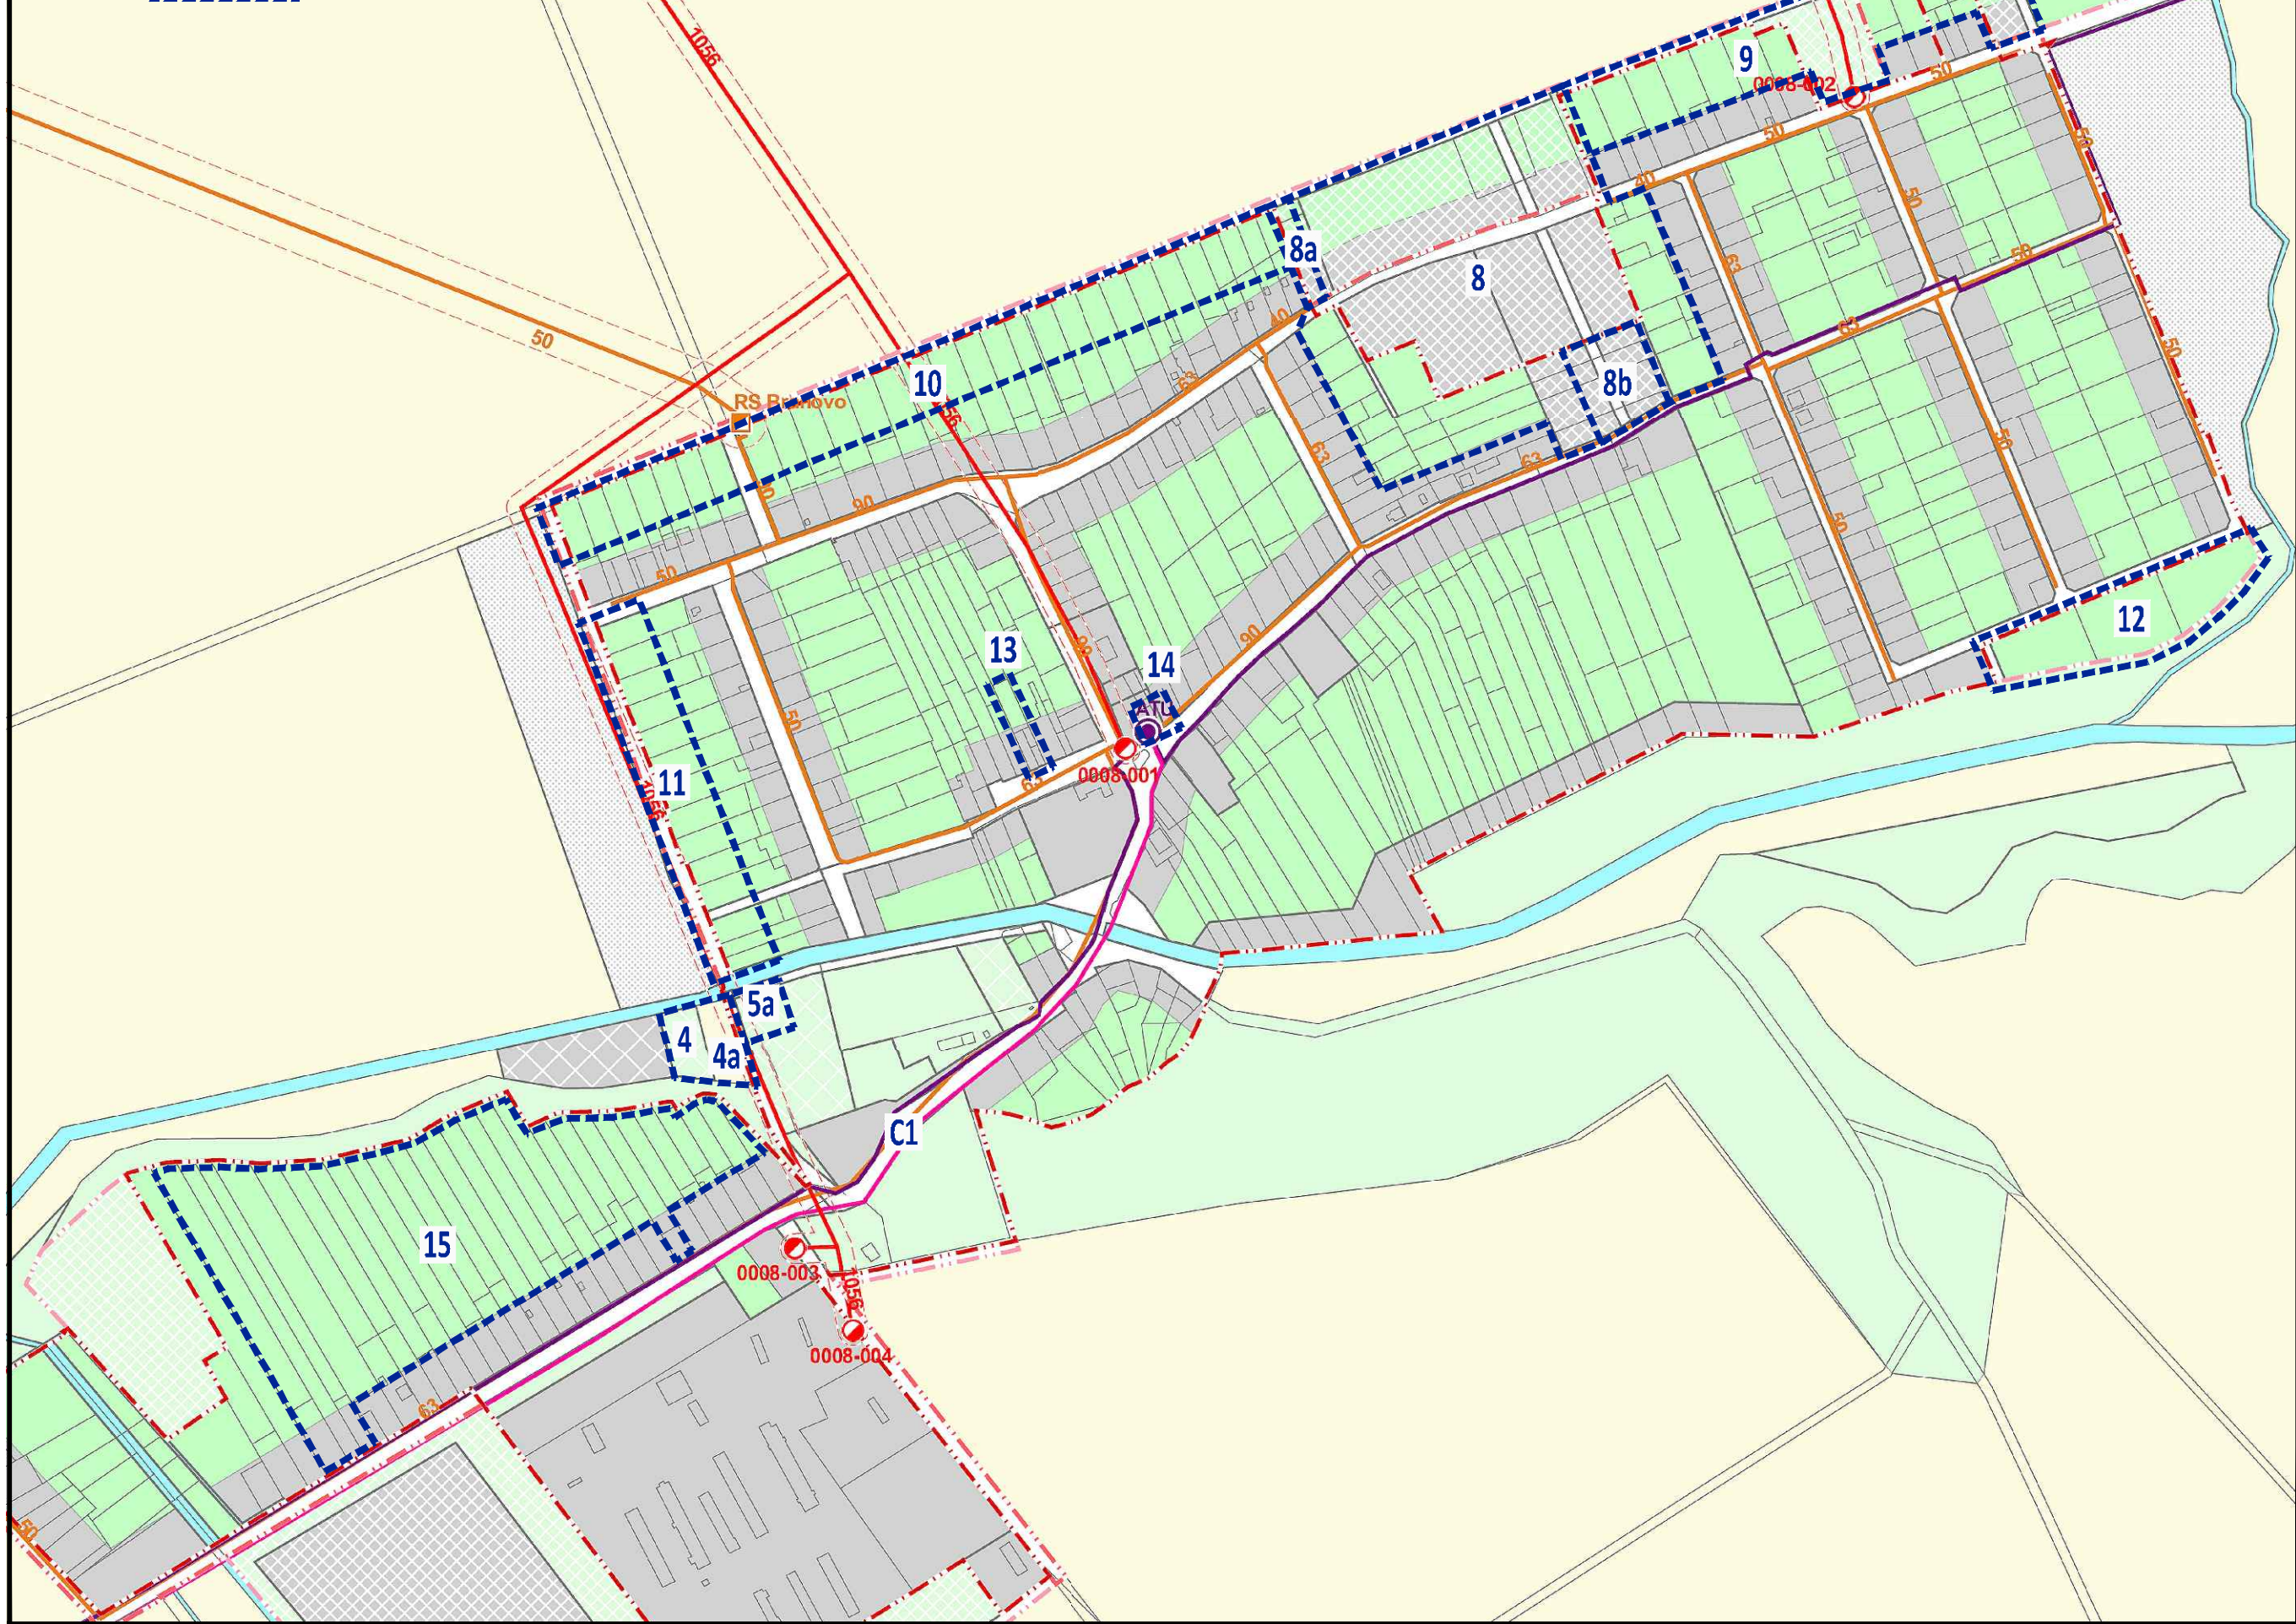

	hranica okresu
	hranica obce
	hranica katastrálneho územia
	hranica zastavaného územia
	hranica zastavaného územia - návrh
	hranica zastavaného územia - výhľad
	hranica urbanistického bloku

	návrh
	výhľad
	zámer, územná rezerva


	stĺpová transformačná stanica
	murovaná transformačná stanica
	stožiarová transformačná stanica
	transformačná stanica TSBA-k
	veterná elektrárňa - návrh
	elektrické vedenie 110 kV vzdušné
	elektrické vedenie 22 kV vzdušné
	elektrické vedenie 22 kV káblové


- regulačná stanica
- priemyselná regulačná stanica
- plynovod VTL 6.4 MPa
- plynovod VTL 4.0 MPa
- plynovod STL 0.1 MPa

 ATÚ
 RSÚ
 DLÚ
 základňová stanica mobilného operátora
 optický kábel
 metalický kábel

ochranné pásmo energetických zariadení

	zastavané plochy bývania, občianskej vybavenosti, výroby
	krajinná a sídelná zeleň, šport, rekreácia
	doprava a verejné komunikačné priestory
	orná pôda
	vodné plochy, vodné toky
	nezastaviteľné časti pozemkov

 VÝSVEĽTVIKY		
STAV	NÁVRH	
		HRANICA KATASTRÁLNEHO ÚZEMIA
		HRANICA ZASTAVANÉHO ÚZEMIA
		ZASTAVANÉ PLOCHY
		ZELEŇ

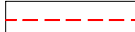VEREJNÉ TECHNICKÉ VÝBAVENIE		
STAV	NÁVRH	
		VPS - verejnoprospešná stavba
		OCHRANNÉ PÁSMO - OP
		TRAFOSTANICA KIOSKOVÁ
		22kV VZDUŠNÉ ELEKTRICKÉ VEDENIE na zrušení
		22kV PODZEMNÉ ELEKTRICKÉ VEDENIE na zrušení
		PLYN
		VPS TELEKOMUNIKÁCIE

OKRES NOVÉ ZÁMKY, NITRIANSKY KRAJ

ZMENY A DOPLNKY č. 1/2020 - NÁVRH

BEŠEŠŇOV, BRANOVŇO, DUBNÍK, GBELCE, JASOVÁ, NOVÁ VIESKA,
RÚBAŇ, STREKOV, SVÄTÝ PETER, SVODÍN, ŠARKAN


**VÝKRES RIEŠENIA
VEREJNÉHO TECHNICKÉHO VYBAVENIA
NÁVRH KONCEPCIE RIEŠENIA ENERGETIKY,
TELEKOMUNIKÁCIÍ, INFORMAČNÝCH SIETÍ A ICH ZARIADENÍ**

OBSTARÁVATEĽ:
ZHOTOVITEĽ:

Obec Branovo, obecny úrad č. 46, 941 31 Branovo, Ing. Andrea Šulíková (starostka obce), 0905 621 363, starosta@branovo.sk
Ing. arch. Janka Privalincová, 0905 116 554, jprivalincova@gmail.com
Ing. Peter Hanesz, 0905 323 004 hanesz@proinvest.sk



MIERKA 1: 5 000

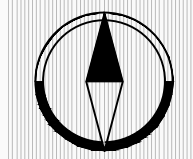

6b