



ÚZEMNÝ PLÁN r. 2009
označenie plochy navrhovanej zmeny

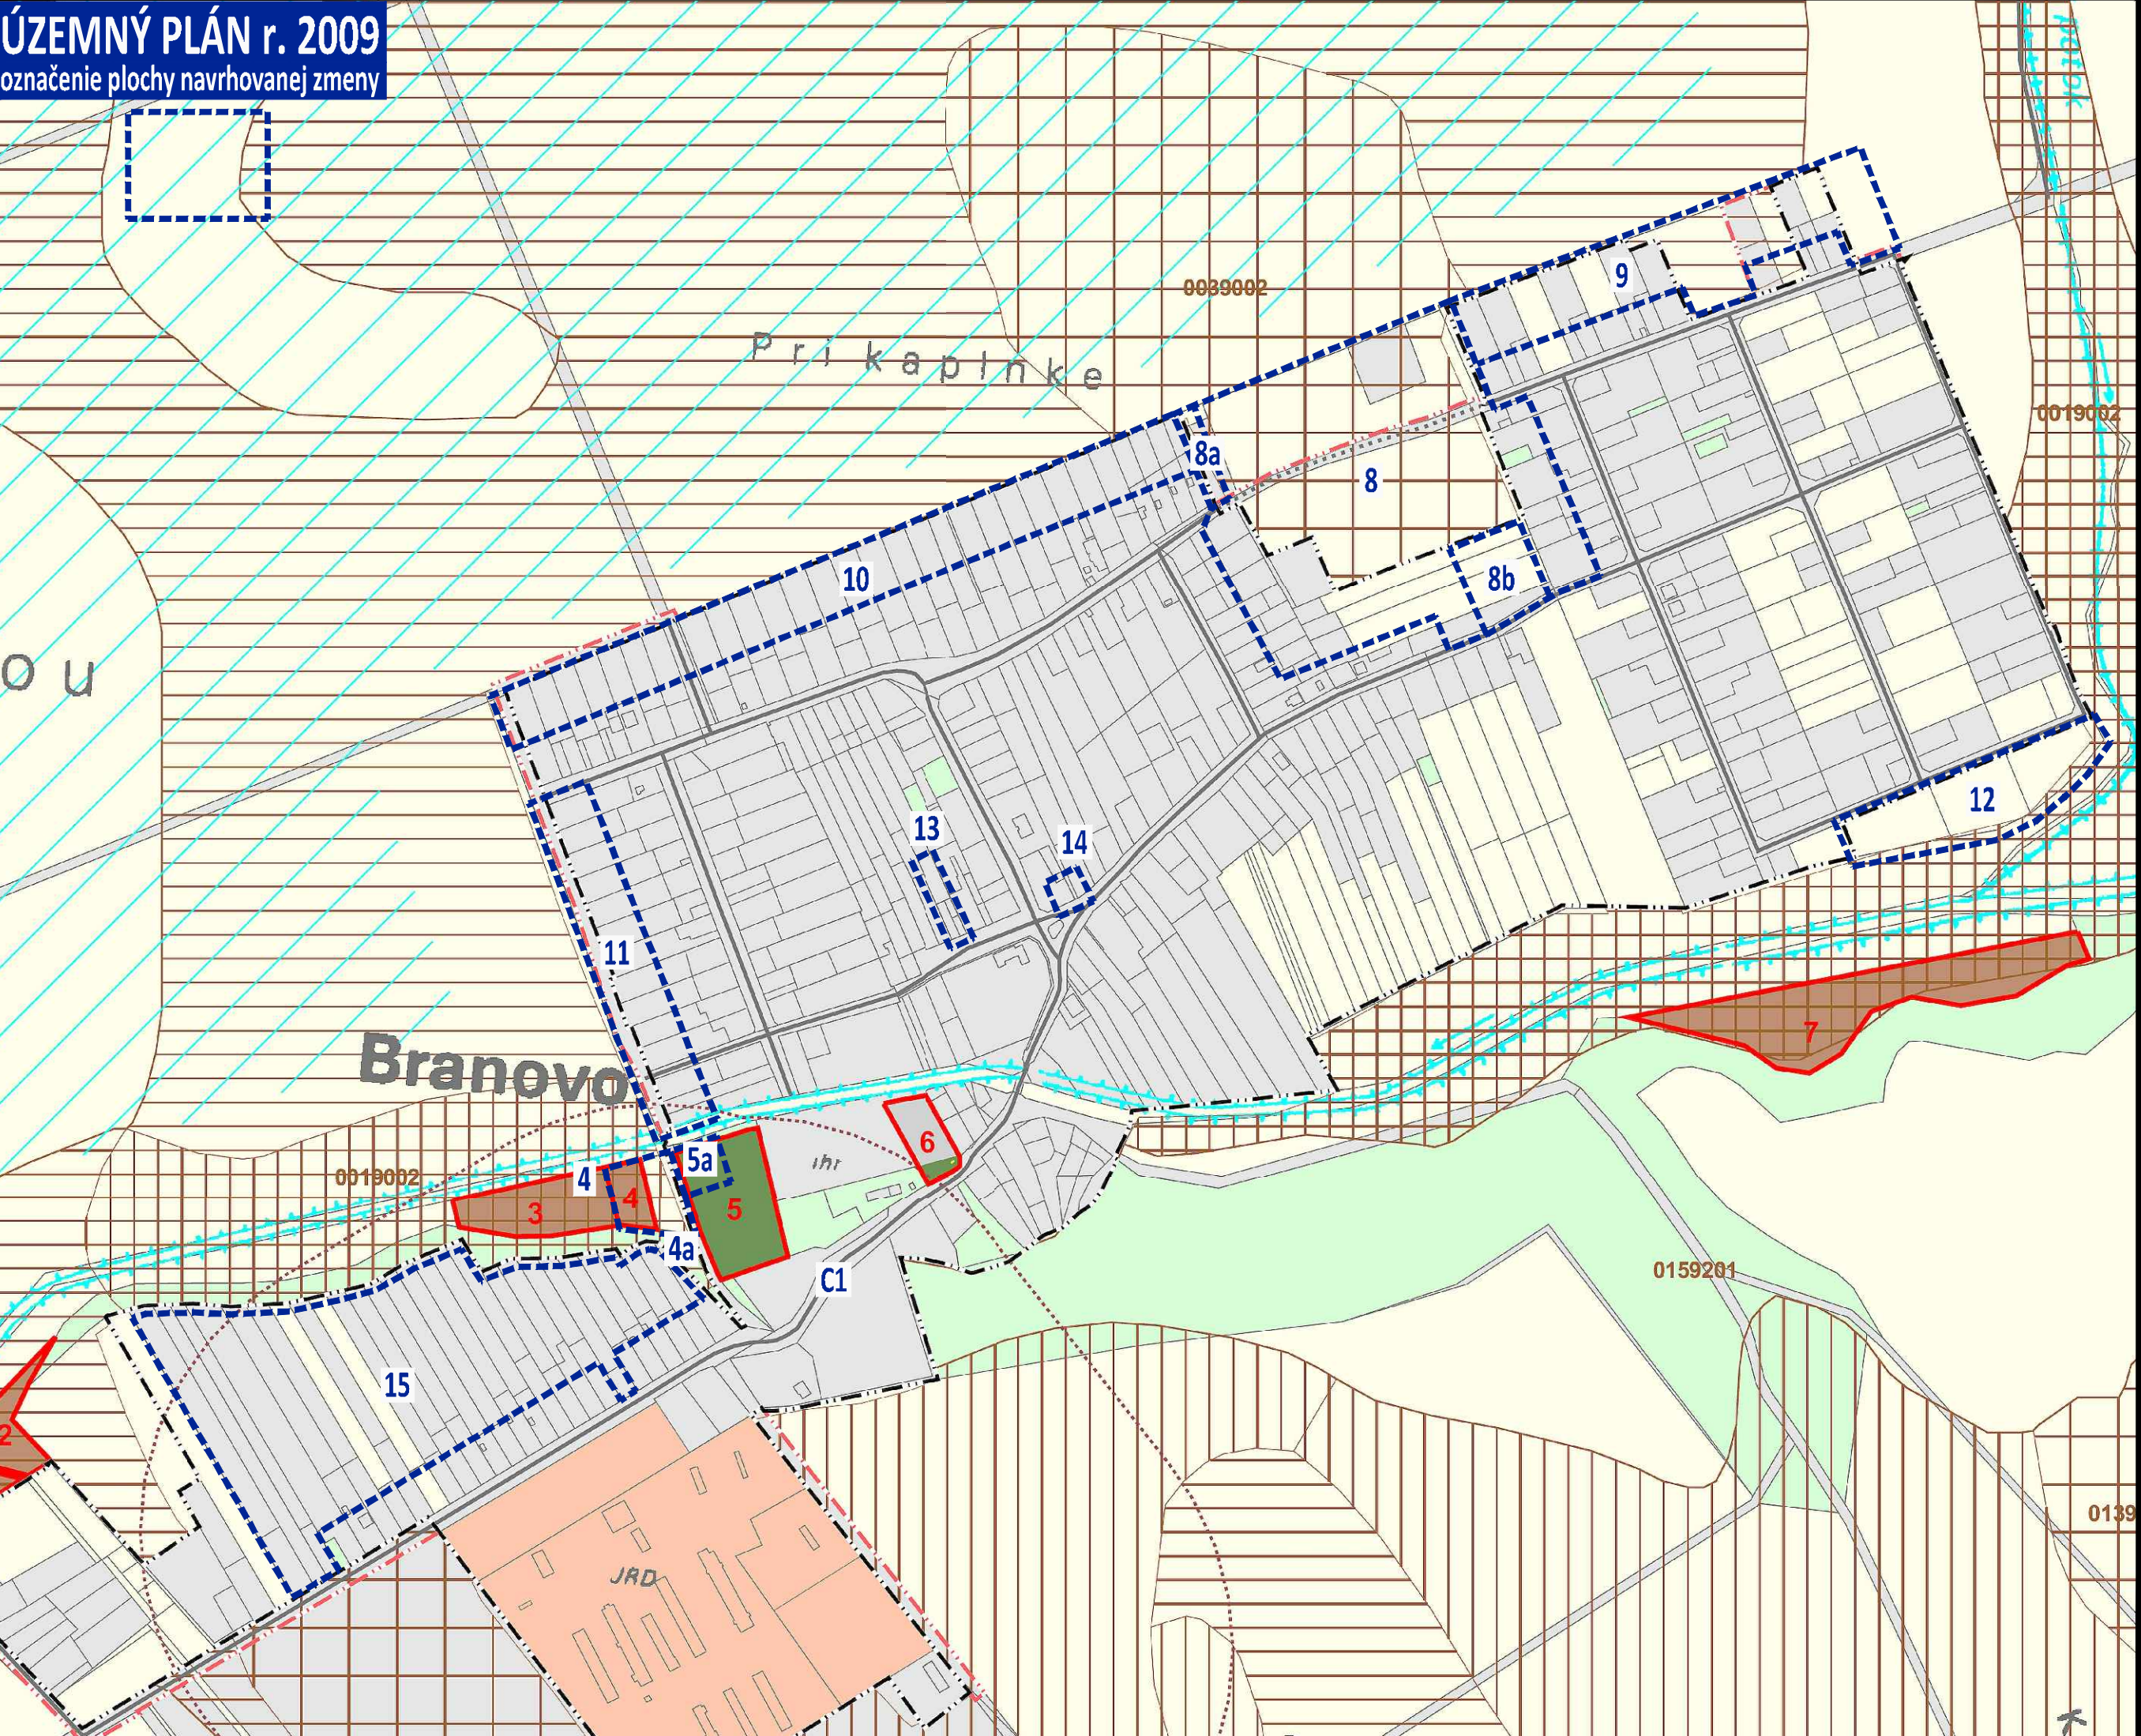

ZMENY A DOPLNKY č. 1/2020

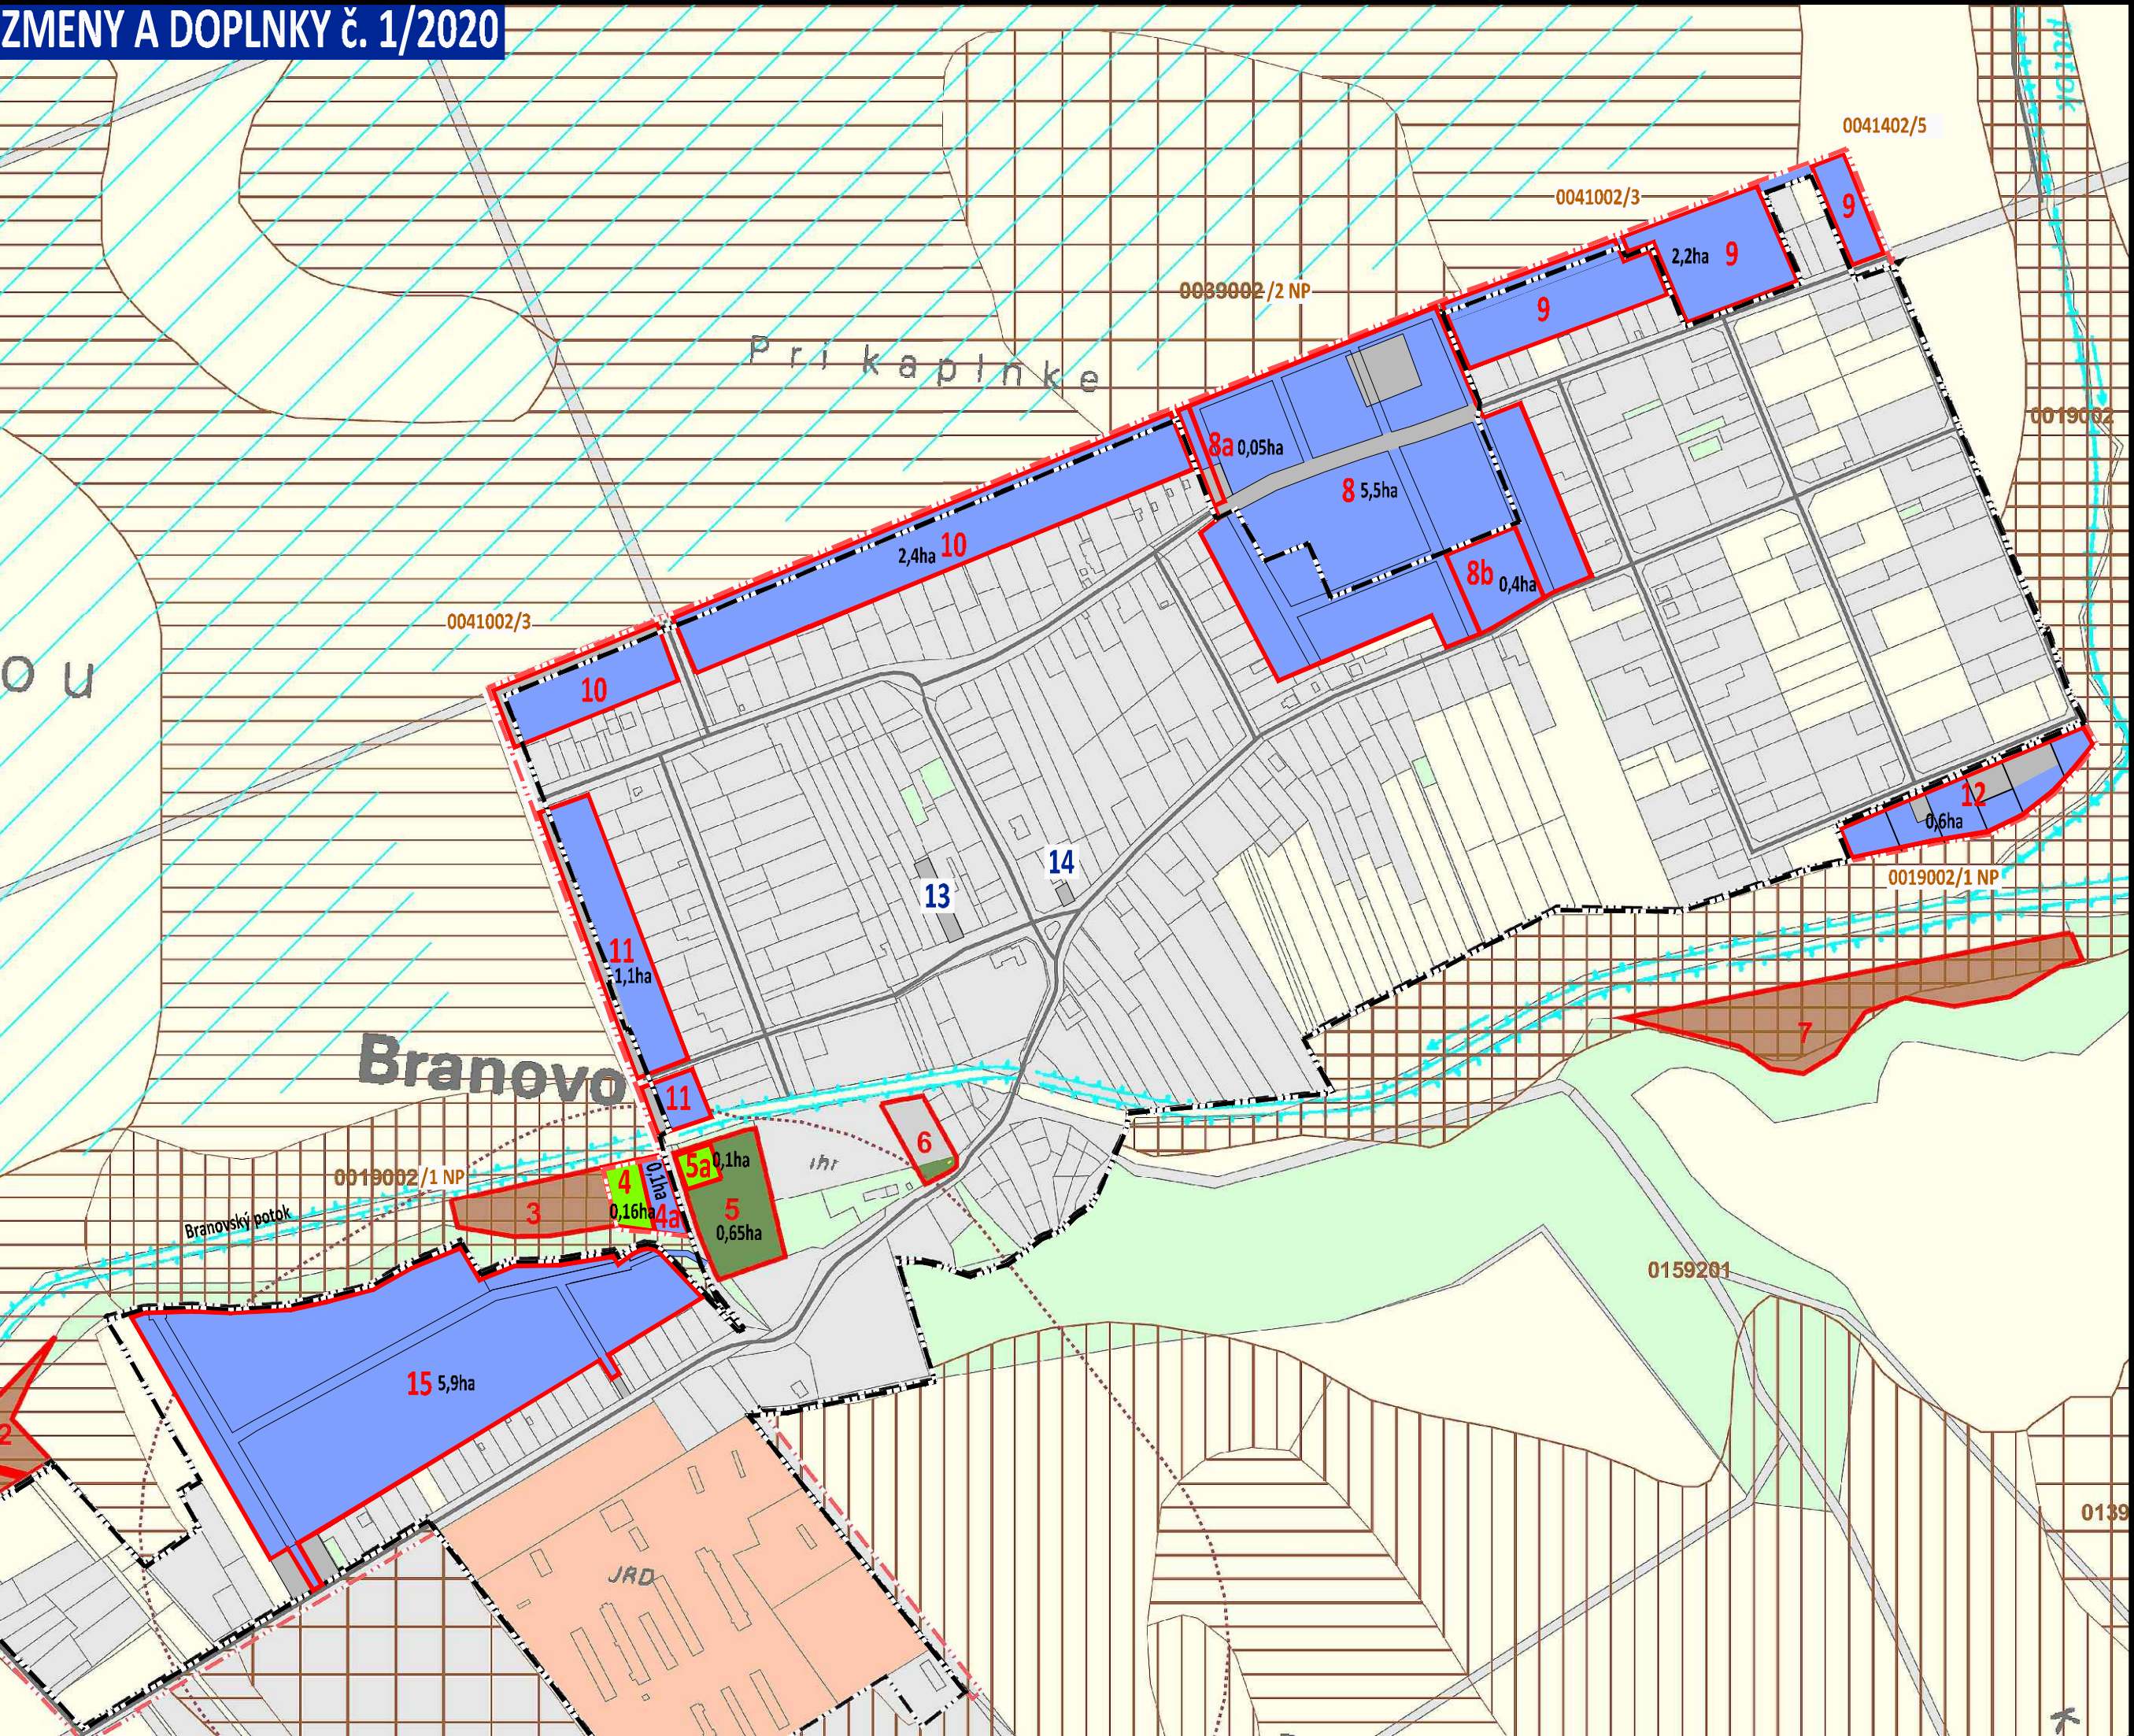

LEGENDA:

- hranica okresu
- hranica obce
- hranica katastrálneho územia
- hranica zastavaného územia obce k 1.1.1990
- hranica zastavaného územia - návrh
- ochranné pásmo hospodárskeho dvora
- hranica záberov blokov
- najproduktívnejšie pôdy - podliehajú ochrane PP
- veľmi vysoko produkčné pôdy - podliehajú ochrane PP
- vysoko produkčné pôdy - podliehajú ochrane PP
- produktívne pôdy - podliehajú ochrane PP
- ostatné poľnohospodárske pôdy - nepodliehajú ochrane PP
- ovocný sad
- trvalý trávny porast
- Nepoľnohospodárske pôdy
- lesná pôda
- vodná plocha
- zastavaná plocha
- ostatná plocha
- poľnohospodársky areál využívaný
- poľnohospodársky areál čiastočne využívaný
- poľnohospodársky areál nevyužívaný

0114062 kód BPEJ
melioračné zariadenia - závlahy
melioračné zariadenia - odvodnenia

Poľnohospodárske pôdy

- orná pôda
- vinica
- záhrada

PLOCHY PERSPEKTÍVNEHO ODŇATIA POĽNOHOSPODÁRSKEJ PÔDY

STAV	NÁVRH	ODŇATIE POĽNOHOSPODÁRSKEJ PÔDY
UP r. 2008	UP r. 2008	ODŇATIE POĽNOHOSPODÁRSKEJ PÔDY súhlas č. 2008/00385 zo dňa 15.12.2008
ZaD č. 1/2020	ZaD č. 1/2020	ODŇATIE POĽNOHOSPODÁRSKEJ PÔDY - doplnenie súhlasu z roku 2008
		ostatná plocha, zastavané územie
ZaD č. 1/2020	ZaD č. 1/2020	ZMENA FUNKCIE - plocha v súhlase z roku 2008

PLOCHY PERSPEKTÍVNEHO ODŇATIA LESNEJ PÔDY

STAV	NÁVRH	ODŇATIE LESNEJ PÔDY
UP r. 2008	UP r. 2008	ODŇATIE LESNEJ PÔDY
ZaD č. 1/2020	ZaD č. 1/2020	ZMENA FUNKCIE - plocha v súhlase z roku 2008

VYSVETLIVKY	STAV	NÁVRH	
			HRANICA KATASTRÁLNEHO ÚZEMIA
			HRANICA ZASTAVANÉHO ÚZEMIA
			ZASTAVANÁ PLOCHA
			POĽNOHOSPODÁRSKY AREÁL - VYUŽÍVANÝ
			HYDROMELIORAČNÉ ZARIADENIA
			POĽNOHOSPODÁRSKY PÔDNY FOND
			STAV
			NÁVRH
			ORNÁ PÔDA
			ZELEŇ
			HRANICA PÔDY
			SKUPINA BPEJ, KÓD BPEJ (bonitovaná pôdno-ekologická jednotka)
			NAJKVALITIEJŠIA PÔDA

ÚP r. 2008

vo

Lokalita	Katastrálne územie	Funkčné využitie	Výmera lokality v ha	Záber plôch z toho		Udelený súhlas					
				v zast. území	mimo zast. úz.	Spolu v ha	DRP	BPEJ	Skupina BPEJ	v zast. území	mimo zast. úz.
1	Branovo	zalesnenie	0,2245		0,2245	0,2245	orná pôda	0028002	3		0,2245
2	Branovo	zalesnenie	0,2686		0,2686	0,2686	orná pôda	0028002	3		0,2686
3	Branovo	poľnohospodárstvo	0,5555		0,5555	0,5555	orná pôda	0019002	1		0,5555
4	Branovo	zeleň	0,1674		0,1674	0,1674	orná pôda	0019002	1		0,1674
5	Branovo	šport, rekreácia	0,7539	0,7539							
6	Branovo	šport, rekreácia	0,2516	0,2516							
7	Branovo	zalesnenie	1,4911		1,4911	1,4911	orná pôda	0019002	1		1,2646
							orná pôda	0159201	7		0,2265
rozptýl.	Branovo	JBV	1,6805	1,0121	0,6684	1,1808	orná pôda	0041002	3	0,2818	0,6684
							záhrada			0,2306	
Celkom			5,3931	2,0176	3,3755	3,8879				0,5124	3,3755

Lokalita	funkcia	výmera lokality (ha)			výmera poľnohospodárskej pôdy (ha)			NP
		ZÚ	mimo ZÚ	spolu	BPEJ kód /skupina	výmera (ha)	výmera spolu (ha)	
4a	Z		0,1	0,1	0019002/1	0,1	0,1	alt. 0 NP
8	BRD	1,6	4,3	5,9	0039002/2	5,5	5,5	alt. 0 NP
8a	Š		0,1	0,1	0039002/2	0,05	0,05	alt. 0 NP
8b	OV	0,4		0,4	0039002/2	0,4	0,4	alt. 0 NP
9	BRD	1,0	1,2	2,2	0041002/3	1,2	2,2	
					záhrada	1,0		
10	BRD	2,4	0,4	2,8	0041002/3	0,4	2,4	
					záhrada	2,0		
11	BRD	1,1	0,2	1,3	0041002/3	0,2	1,1	
					záhrada	0,9		
12	BRD		1,0	1,0	0019002/1	0,6	0,6	alt. 0 NP
15	BRD	6,1		6,1	záhrada	5,9	5,9	

ZaD č. 1/2020

lokalita	funkcia	výmera lokality (ha)			výmera poľnohospodárskej pôdy (ha)			NP
		ZÚ	mimo ZÚ	spolu	BPEJ kód /skupina	výmera (ha)	výmera spolu (ha)	
4	TV - ČOV		0,16	0,16	zmena funkcie na TV - ČOV			

Lokalita	funkcia	výmera lokality (ha)			výmera lesnej pôdy (ha)		
		ZÚ	mimo ZÚ	spolu			
5	RŠ	0,65		0,65	zniženie výmery z 0,75ha na 0,65ha		
5a	OH	0,1		0,1	zmena funkcie na OH - kompostáreň		

OBEC BRANOVO

OKRES NOVÉ ZÁMKY, NITRIANSKY KRAJ

SPOLUČNÝ ÚZEMNÝ PLÁN OBČÍ

BEŠENOV, BRANOVO, DUBNÍK, GBELE, JASOVÁ, NOVA VIESKA, RÚBAN, STREKOV, SVÄTÝ PETER, SVODÍN, ŠÁRKAN


ZMENY A DOPLNKY č. 1/2020 - NÁVRH

VÝKRES PERSPEKTÍVNEHO POUŽITIA
POĽNOHOSPODÁRSKEHO PÔDNEHO FONDU
A LESNÉHO PÔDNEHO FONDU
NA NEPOĽNOHOSPODÁRSKE ÚČELY

OBSTARÁVATEĽ: Obec Branovo, obecný úrad č. 46, 941 31 Branovo, Ing. Andrea Šulíková (starostka obce), 0905 621 363, starosta@branovo.sk
ZHOŤOVITEĽ: Ing. arch. Janka Priváľnicová, 0905 116 554, jprivalcova@gmail.com
ODBORNE SPÔSOBILÁ OSOBA NA OBSTARANIE ÚPD: Ing. Peter Haneš, 0905 323 004 hanesz@proinvest.sk



MIERKA 1:5 000

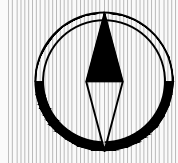

7