



ŽMENY A DOPLNKY Č. 5 ÚPN OBCE SLOVENSKÁ ĽUPČA

VÝKRES Č. 4 - VEREJNÉ TECHNICKÉ VYBAVENIE - SEKCIA A

OBVOD 01 - SLOVENSKÁ ĽUPČA

OBVOD 02 - BIOTIKA PRÍBOJ

OBVOD 03 - RÓMSKA OSADA


LOKALITA - a ĽUPČICA

LOKALITA - b JAROK

LOKALITA - c HRAD

LEGENDA:

- Červená čiara s bodkami: Projektovaná vodovodná sieť
- Modrá čiara s bodkami: Projektovaná kanalizačná sieť
- Čierna čiara s bodkami: Projektovaná sieť verejných technických inžinierskych sietí
- Červená čiara: Existujúca vodovodná sieť
- Modrá čiara: Existujúca kanalizačná sieť
- Čierna čiara: Existujúca sieť verejných technických inžinierskych sietí
- Červená čiara s krížikmi: Projektovaná sieť verejných technických inžinierskych sietí
- Modrá čiara s krížikmi: Projektovaná kanalizačná sieť
- Čierna čiara s krížikmi: Projektovaná sieť verejných technických inžinierskych sietí
- Červená čiara s krížikmi: Existujúca vodovodná sieť
- Modrá čiara s krížikmi: Existujúca kanalizačná sieť
- Čierna čiara s krížikmi: Existujúca sieť verejných technických inžinierskych sietí

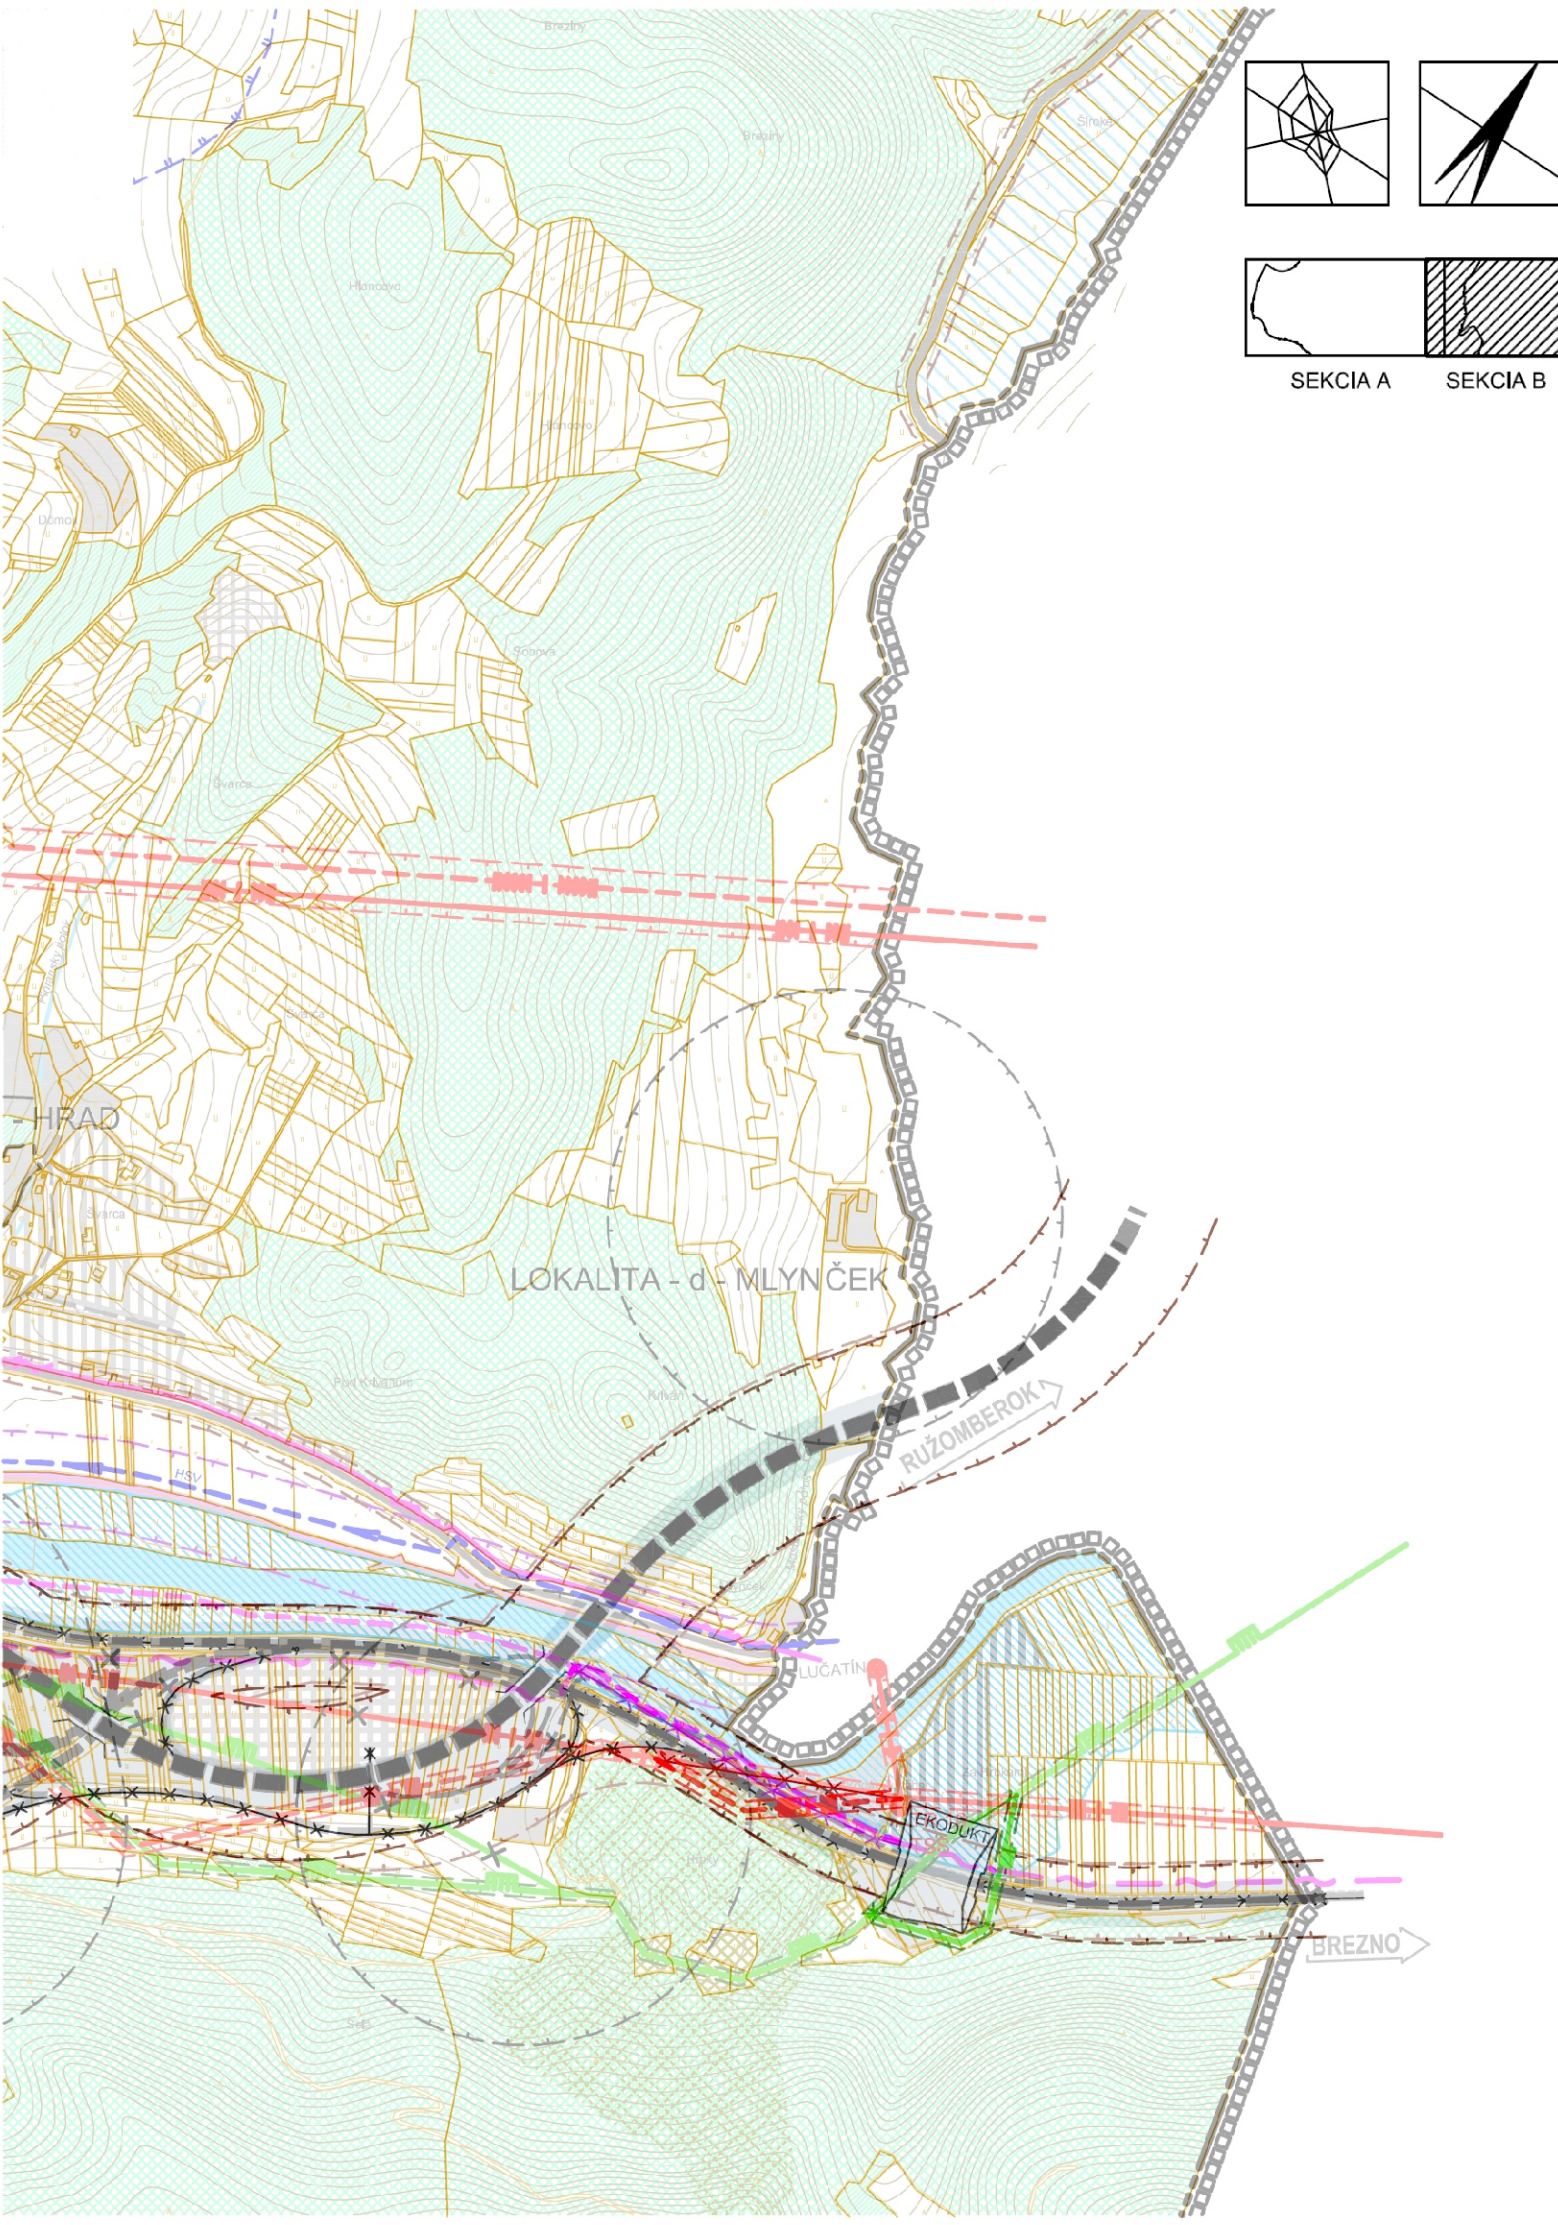

ZMENY A DOPLNKY Č.5 ÚPN OBCE SLOVENSÁ ĽUPČA

VÝKRES Č.4 - VEREJNÉ TECHNICKÉ VYBAVENIE

STAV	NÁVRH	VÝHLAD	
			HRANICA RIEŠENÉHO ÚZEMIA
			HRANICA KATASTRÁLNEHO ÚZEMIA
			HRANICA ZASTAVANÉHO ÚZEMIA OBCE V KN
			HRANICA OCHRANNÉHO PÁSMA CESTNÝCH KOMUNIKÁCIÍ
			HRANICA OCHRANNÉHO PÁSMA ŽELEZNICE
			HRANICA OCHRANNÉHO PÁSMA AREÁLOVÉHO
			HRANICA OCHRANNÉHO PÁSMA ČOV
			HRANICA OCHRANNÉHO PÁSMA VZDUŠNÝCH VEDENÍ
			HRANICA OCHRANNÉHO PÁSMA VTL PLYNOVODU
			PLOCHY ZASTAVANÉ A PLOCHY ZELENÉ PODĽA KN
			PLOCHY VODNÝCH TOKOV / VODOHOSPODÁR. NÁDRŽÍ
			PLOCHY LESNÝCH POZEMKOV PODĽA LHP / PODĽA KN
			PLOCHY ORNEJ PÔDY
			PLOCHY SADOV A ZÁHRAD
			ZATÁPANÉ ÚZEMIE / PLOCHA HYDROMELIOR. ZARIADENÍ
			SVAHOVÉ DEFORMÁCIE
			HRANICA OCHRANNÉHO PÁSMA PAMIAŤOK
			ARCHEOLOGICKÁ LOKALITA / PAMIAŤKY
			KOMUNIKÁCIE
			ŽELEZNÍČNÁ TRATĽ / ŽELEZNÍČNÁ VLEČKA
			ŽELEZNÍČNÁ STANICA / ŽELEZNÍČNÁ ZASTÁVKA
			HOREHRONSKÝ SKUP. NOVÝ VODOVOD
			OSTATNÉ SKUPINOVÉ VODOVODY
			VODOJEM PITNEJ VODY
			VNÚT. PÁSMO HYG. OCHRANY VOD. ZDROJOV 2. STUPŇA
			VONK. PÁSMO HYG. OCHRANY VOD. ZDROJOV 2. STUPŇA
			ČISTIAREŇ ODPADOVÝCH VÔD
			400 kV VZDUŠNÉ VEDENIE EL. ENERGIE
			DVOJLINKA 110 kV VZDUŠNÉHO VEDENIA
			DVOJLINKA 22 kV VZDUŠ. VED. EL. ENERGIE
			JEDNODUCHÁ 22 kV VZD. LINKA EL. ENERGIE
			22 kV KÁBLOVÉ VEDENIE EL. ENERGIE
			6 kV KÁBLOVÉ VEDENIE EL. ENERGIE
			ROZVODŇA ELEKTR. KEJ ENERGIE
			MUROVANÁ / KIOSKOVÁ TRANSFOR. STANICA
			STOŽIAR. TRANSFOR. STANICA EL. ENERGIE
			ZRUŠENIE 22 kV VZDUŠNÉHO VEDENIA
			VTL PLYNOVOD
			TRASA VTL PLYNOVODU NA ZRUŠENIE
			DIAKOVÝ METALICKÝ TELEKOM. KÁBEL
			DIAKOVÝ OPTICKÝ TELEKOM. KÁBEL
			ZRUŠENIE TRASY OPT. DIAKOVÉHO KÁBLA
			PLOCHY KOMUNIKAČNÝCH KORIDOROV
			VYPUSTENIE NAVRH. TRASY KOMUNIKÁCIE Z ÚPN
			VYPUSTENIE TRASY VODOVODU Z ÚPN
			VYPUSTENIE ELEKTRICKÝCH VEDENÍ Z ÚPN
			VYPUSTENIE VTL PLYNOVODU Z ÚPN
			VYPUSTENIE TELEKOMUNIKAČNÝCH VEDENÍ Z ÚPN

974 00 BANSKÁ BYSTRICA, UL.PARTIZÁNSKA 71, TEL. + FAX: 048/411 28 43, MOBIL: 0905 637 136



AUTORIZOVANÝ ARCHITEKT ING.ARCH. PETER VALKOVIČ

VEDÚCI PROJEKTANT: ING.ARCH. PETRA ADAMCZÁKOVÁ				
PROFESIA	ZODPOVEDNÝ PROJEKTANT	PODPIS		
URBANIZMUS	ING. ARCH. P. ADAMCZÁKOVÁ			
VHS	ING. ARCH. M. ADAMCZÁKÁ			
EL . ENERGIA	ING. ŠTEFAN TROPP			
ZÁSOB. PLYNOM	ING. PAVOL HLINKA			
TELEKOMUNIKÁCIE	ING. ŠTEFAN TROPP			
ZÁSOB. TEPLOM	ING. EVA PODHORSKÁ			
ZMENY A DOPLNKY Č. 5 ÚZEMNÝ PLÁN OBCE SLOVENSÁ ĽUPČA NÁVRH			INVESTOR	OBEC SLOVENSÁ ĽUPČA
			DÁTUM	10 / 2020
			MIERKA	ČÍSLO VÝKRESU
			1 : 10 000	
PREDMET VÝKRESU:				
VEREJNÉ TECHNICKÉ VYBAVENIE			4	