


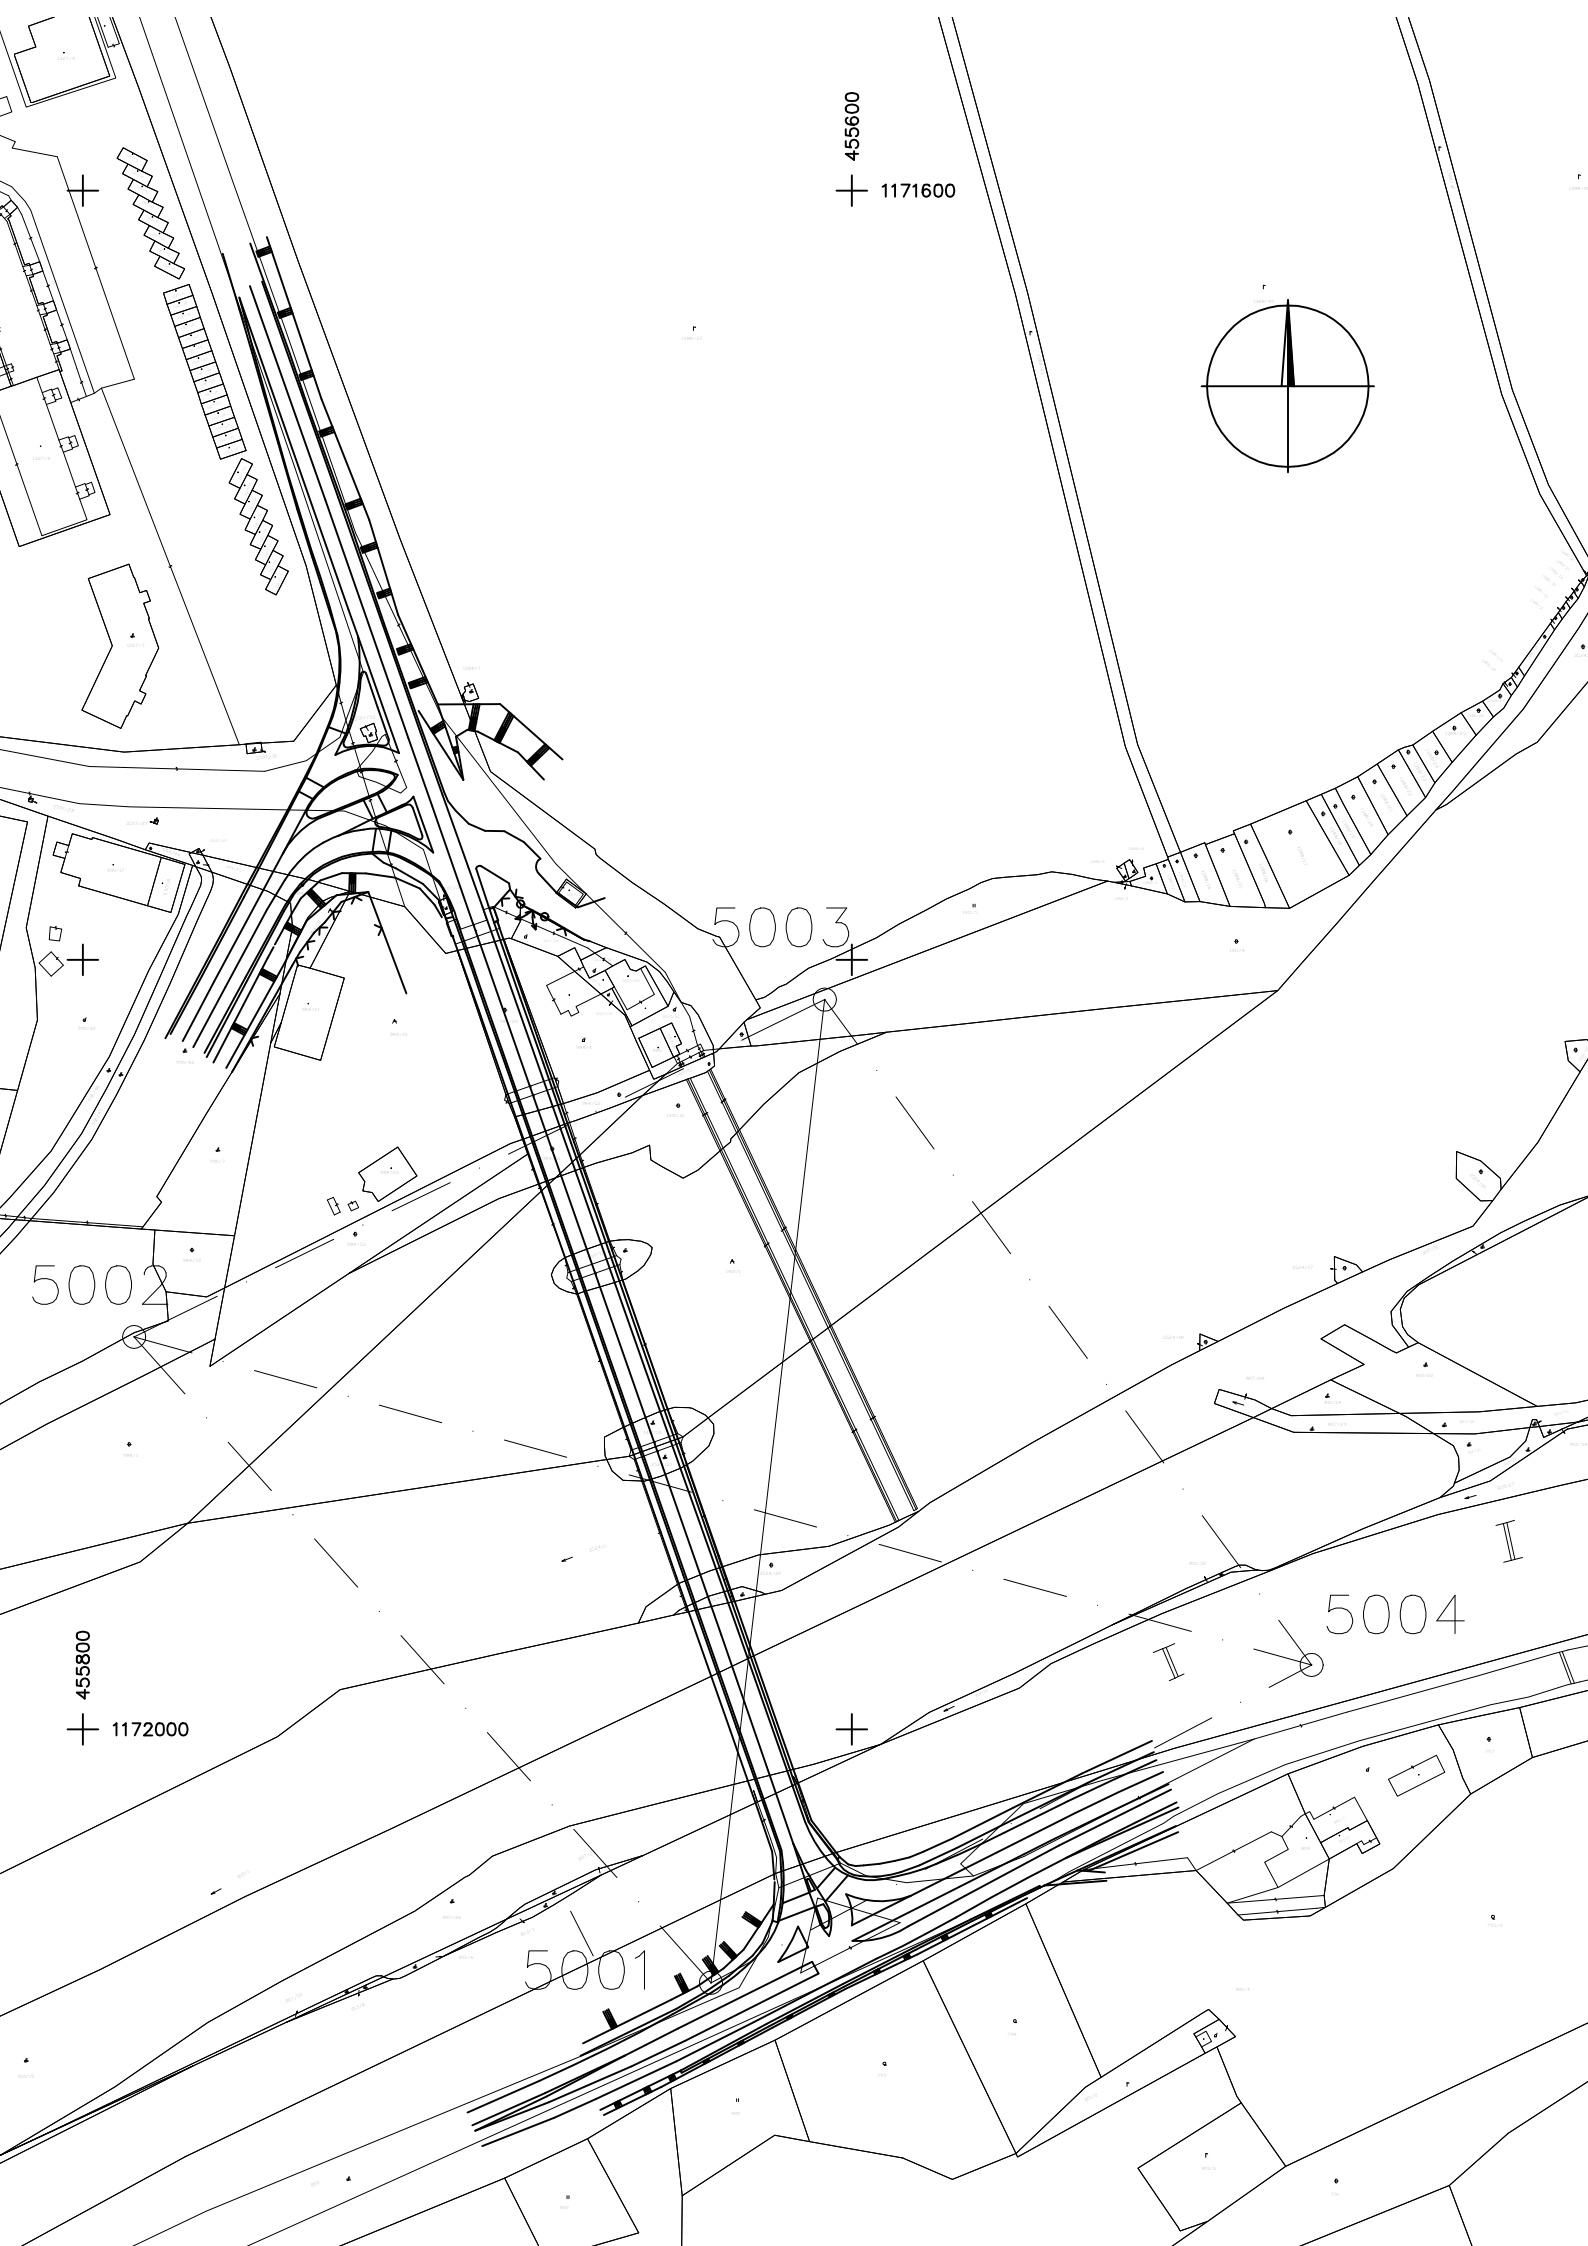

Náležitostami a presnosťou zodpovedá predpisom

Dátum: 31.07.2019

Podpis:

Poznámka:
Súradnicový systém: S-JTSK, realizácia JTSK
Výškový systém: Bpv
Zameranie vykazuje stav ku dňu 29.06.2019

ZMENA	DÁTUM	KRESLIL	DRUH ZMENY

Autorizačne overil:		Ing. František Sýkora	 0949 744 1018 i@structing.eu	
Vypracoval:		Ing. Matej Sýkora		
Meral:		M.Sýkora, O.Sýkora		
Kontroloval:		Ing. František Sýkora		
Investor	Slovenská správa ciest Bratislava v zastúpení SSC IVSC Žilina, M. Rázusa 104/A, 010 01 Žilina		Miesto stavby	k. ú. Veľká Bytča, KNC 984/19,20 410/1,13,14 3524/20,21 k.ú. Hrabové KNC 809,813/1
Stavba	I/10 Bytča - most 251 Mostný objekt ev.č.000010-251 v KM 29,402 cesty I/10		Okres	Bytča
Kraj			Žilinský	
Dátum			07/2019	
Formát			A4	
Stupeň			D S P	
Č. zákazky			2019/29.01	
Objekt	Dokumentácia meračských prác Vytyčovací sieť	Časť F.3	Mierka 1:2000	Súprava
Obsah	Situácia		Č. výkresu 02	