




ŠIRŠIE VZŤAHY

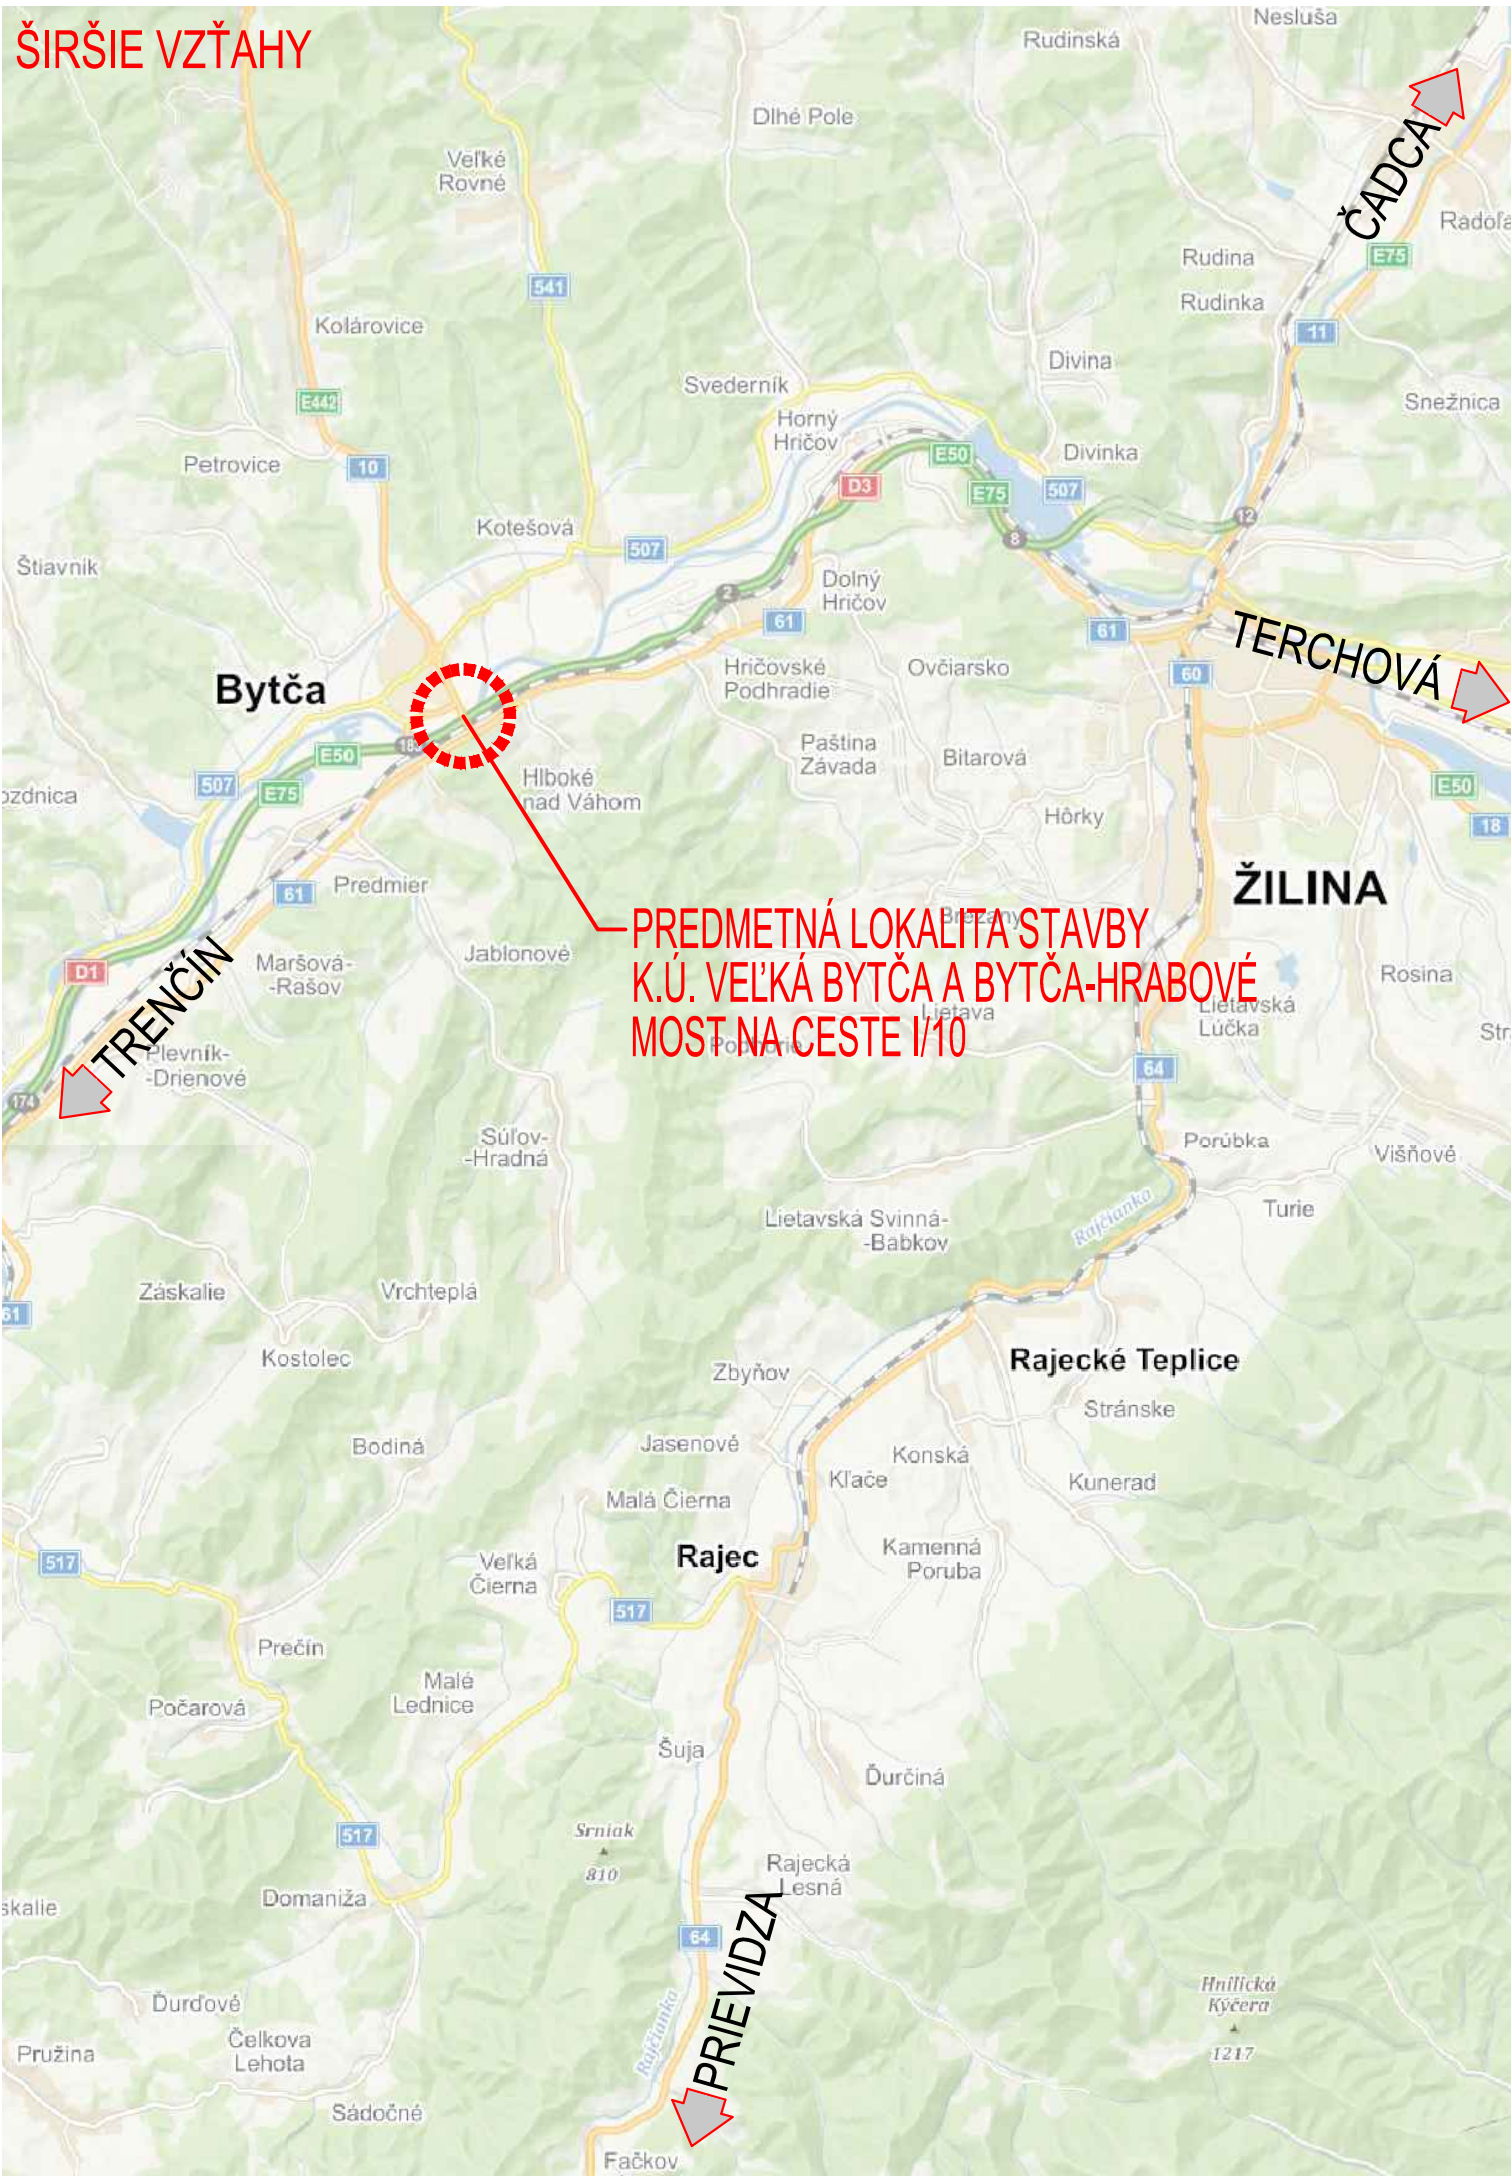

PREHLADNÁ SITUÁCIA

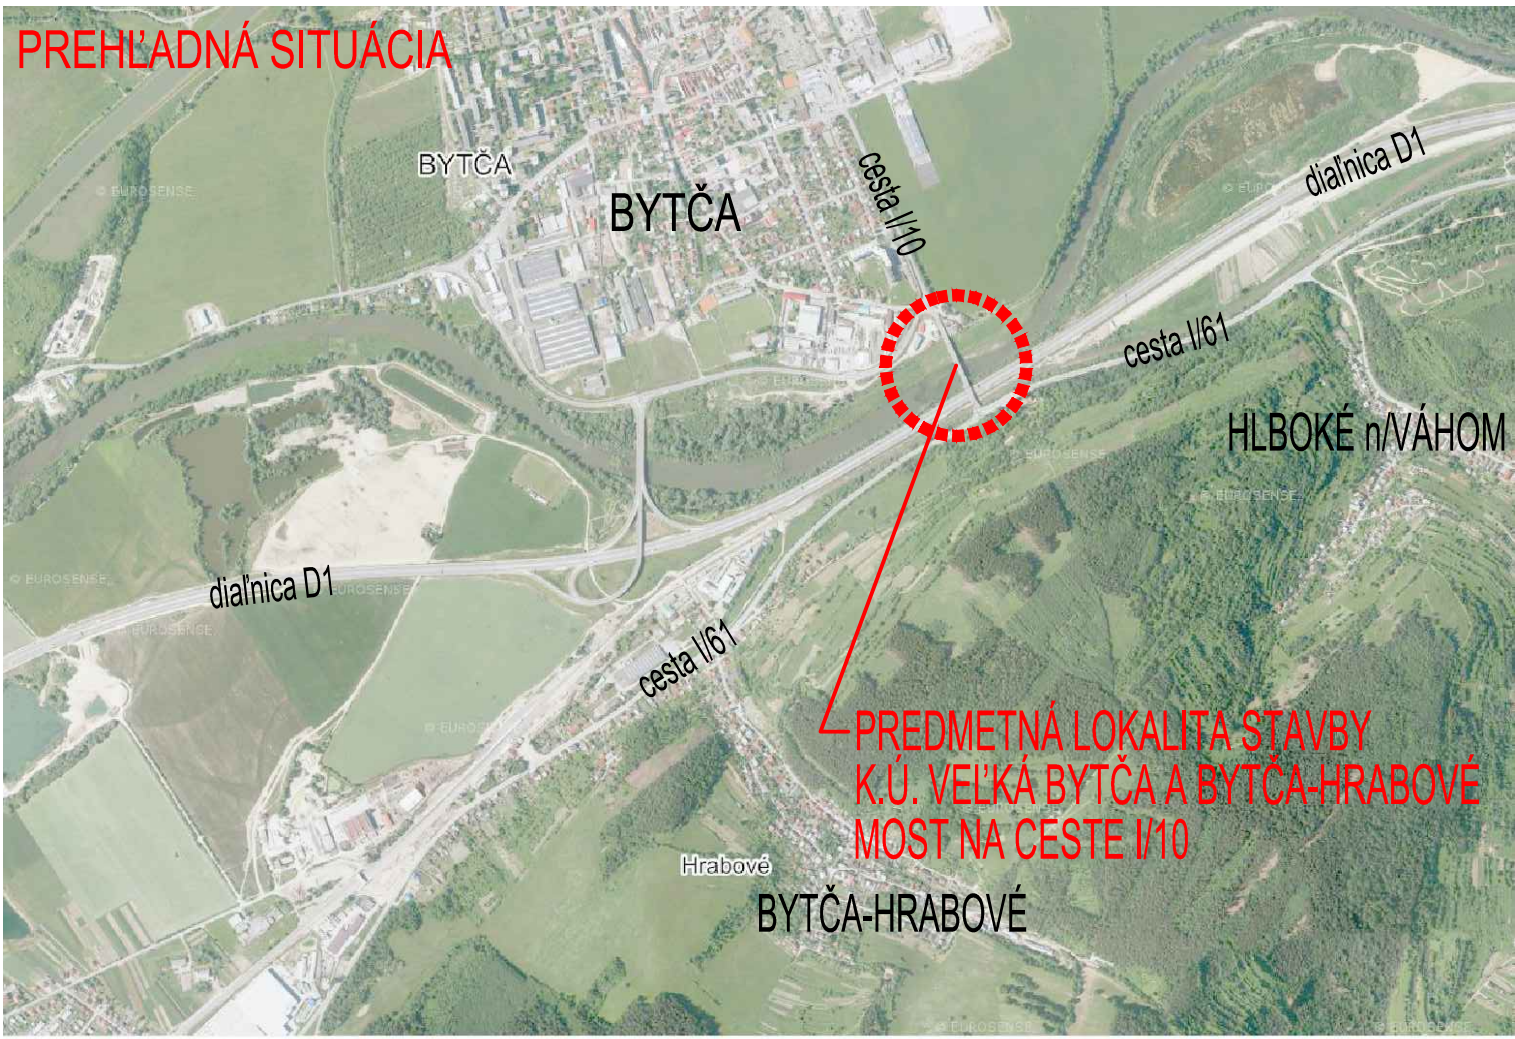

RIEŠENÝ MOSTNÝ OBJEKT

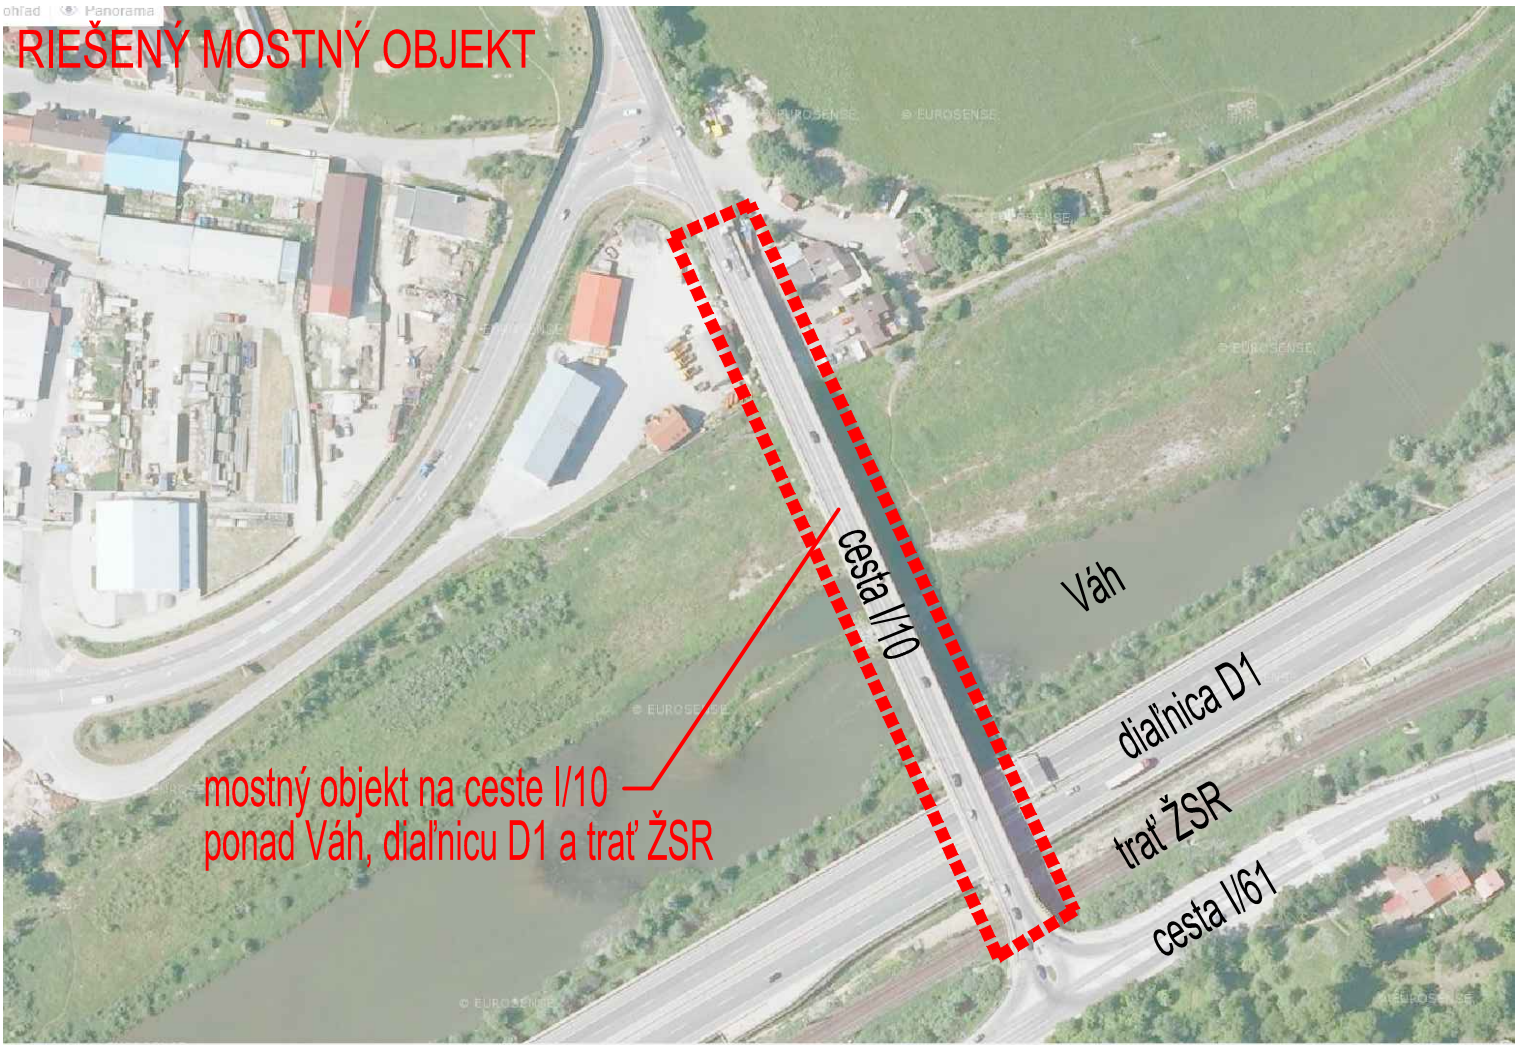

Katastrálne územie : Veľká Bytča, Hrabové

- NA TENTO PROJEKT SA VZŤAHUJE AUTORSKÉ PRÁVO A MÔŽE SA KOPÍROVAŤ, POUŽÍVAŤ A ĎALEJ ROZŠIROVAŤ LEN SO SÚHLASOM AUTORA
- PROJEKTANT NENESIE ŽIADNU ZODPOVEDNOSŤ ZA ZMENY USKUTOČNENÉ BEZ JEHO PÍSMENNÉHO SÚHLASU
- ZHOTOVITEĽ JE POVINNÝ O ZISTENÝCH CHYBÁCH V DOKUMENTÁCII BEZODKLADNE INFORMOVAŤ PROJEKTANTA

ZMENA	DÁTUM	KRESLIL	DRUH ZMENY

Zodp. projektant	Ing. Peter Vonš		 0949 / 441018 info@structing.eu	
Navrhov	Ing. Peter Vonš			
Vypracoval	Ing. Peter Vonš			
Kontroloval	Ing. Marián Sýkora, PhD.			
Investor	Slovenská správa ciest Bratislava v zastúpení SSC IVSC Žilina, M. Rázusa 104/A, 010 01 Žilina		Miesto stavby	k.ú. Veľká Bytča, KNC 984/19,20,410/1,13,14 3524/20,21 k.ú. Hrabové KNC 809,813/1,810/19
Stavba I/10 Bytča - most 251 Mostný objekt ev. č. ev.č. 000010-251 v KM 29,402 cesty I/10			Okres	Bytča
			Kraj	Žilinský
			Dátum	07/2019
			Formát	3*A4
			Stupeň	D S P
			Č. zákazky	2019/29.01
			Objekt	Dočasné dopravné značenie celej stavby
Príloha	Prehľadná situácia	C.2	-	Č. výkresu 02