


PRIEČNY REZ DIAĽNICOU D1 POČAS OBMEDZENIA PREMÁVKY;
ČIASTOČNÁ UZÁVERA DIAĽNICE - OPRAVA A REKONŠTRUKCIA MOSTA NA CESTE I/10
KATEGÓRIA KOMUNIKÁCIE D1 C26,5/130 - M 1:100

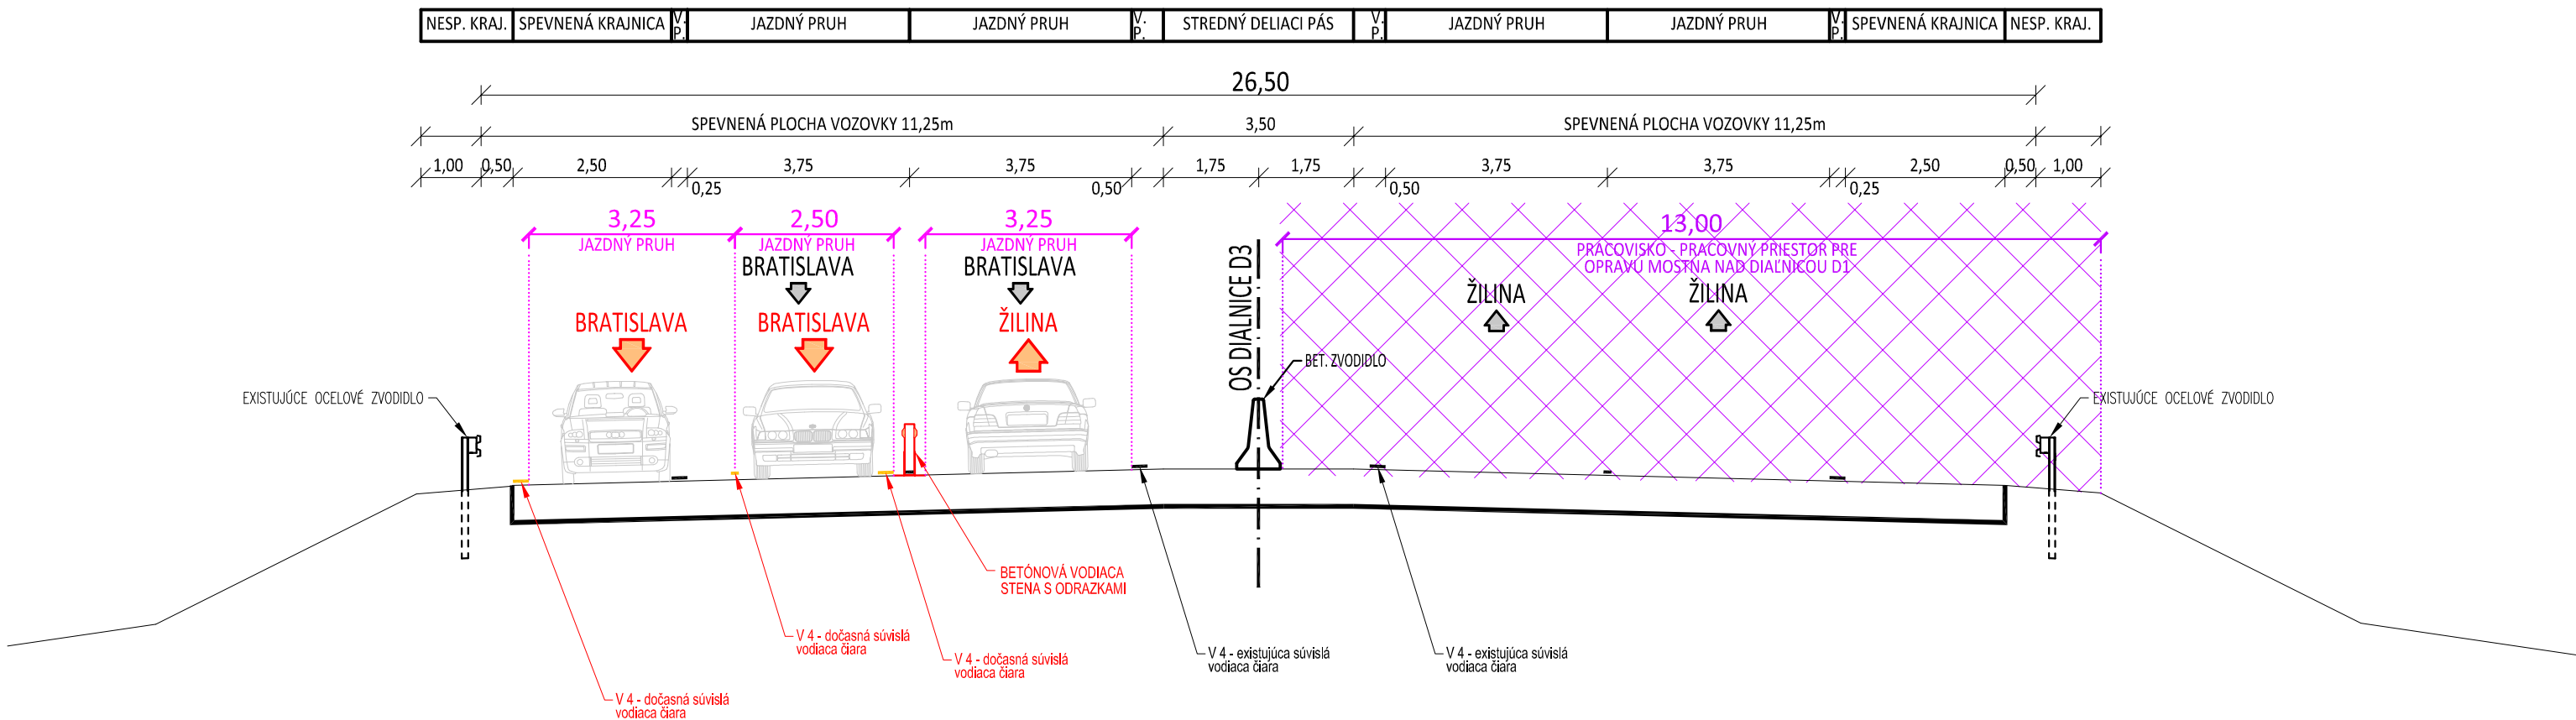

POZNÁMKA:
- OBMEDZENIE V SMERE ŽILINA - BRATISLAVA JE REALIZOVANÉ ROVNAKO AKO PRI VYOBRAZENOM SMERE Z BRATISLAVY DO ŽILINY

Katastrálne územie : Veľká Bytča, Hrabové

- NA TENTO PROJEKT SA VZŤAHUJE AUTORSKÉ PRÁVO A MÔŽE SA KOPÍROVAŤ, POUŽÍVAŤ A ĎALEJ ROZŠIROVAŤ LEN SO SÚHLASOM AUTORA
- PROJEKTANT NENESIE ŽIADNU ZODPOVEDNOSŤ ZA ZMENY USKUTOČNENÉ BEZ JEHO PÍSOMNÉHO SÚHLASU
- ZHOTOVITEĽ JE POVINNÝ O ZISTENÝCH CHYBÁCH V DOKUMENTÁCII BEZODKLADNE INFORMOVAŤ PROJEKTANTA

ZMENA	DÁTUM	KRESLIL	DRUH ZMENY

Zodp. projektant		Ing. Peter Vonš		 ☎ 0949 / 441018 ✉ info@structing.eu	
Navrhol		Ing. Peter Vonš			
Vypracoval		Ing. Peter Vonš			
Kontroloval		Ing. Marián Sýkora, PhD.			
Investor	Slovenská správa ciest Bratislava v zastúpení SSC IVSC Žilina, M. Rázusa 104/A, 010 01 Žilina			Miesto stavby	k. ú. Veľká Bytča, KNC 984/19,20,410/1,13,14,3524/20,21 k.ú. Hrabové KNC 809,813/1,810/19
Stavba I/10 Bytča - most 251 Mostný objekt ev. č. ev.č. 000010-251 v KM 29,402 cesty I/10				Okres	Bytča
				Kraj	Žilinský
				Dátum	07/2019
				Formát	3*A4
				Stupeň	D S P
Objekt Dočasné dopravné značenie celej stavby				Č. zákazky	2019/29.01
				Mierka	1:100
				Č. výkresu	06
Príloha	Priechy rez na diaľnici počas prác			C.2	