


VZOROVÝ PRIEČNY REZ M 1:50 kat. C 9,5/70
KOM. I 10

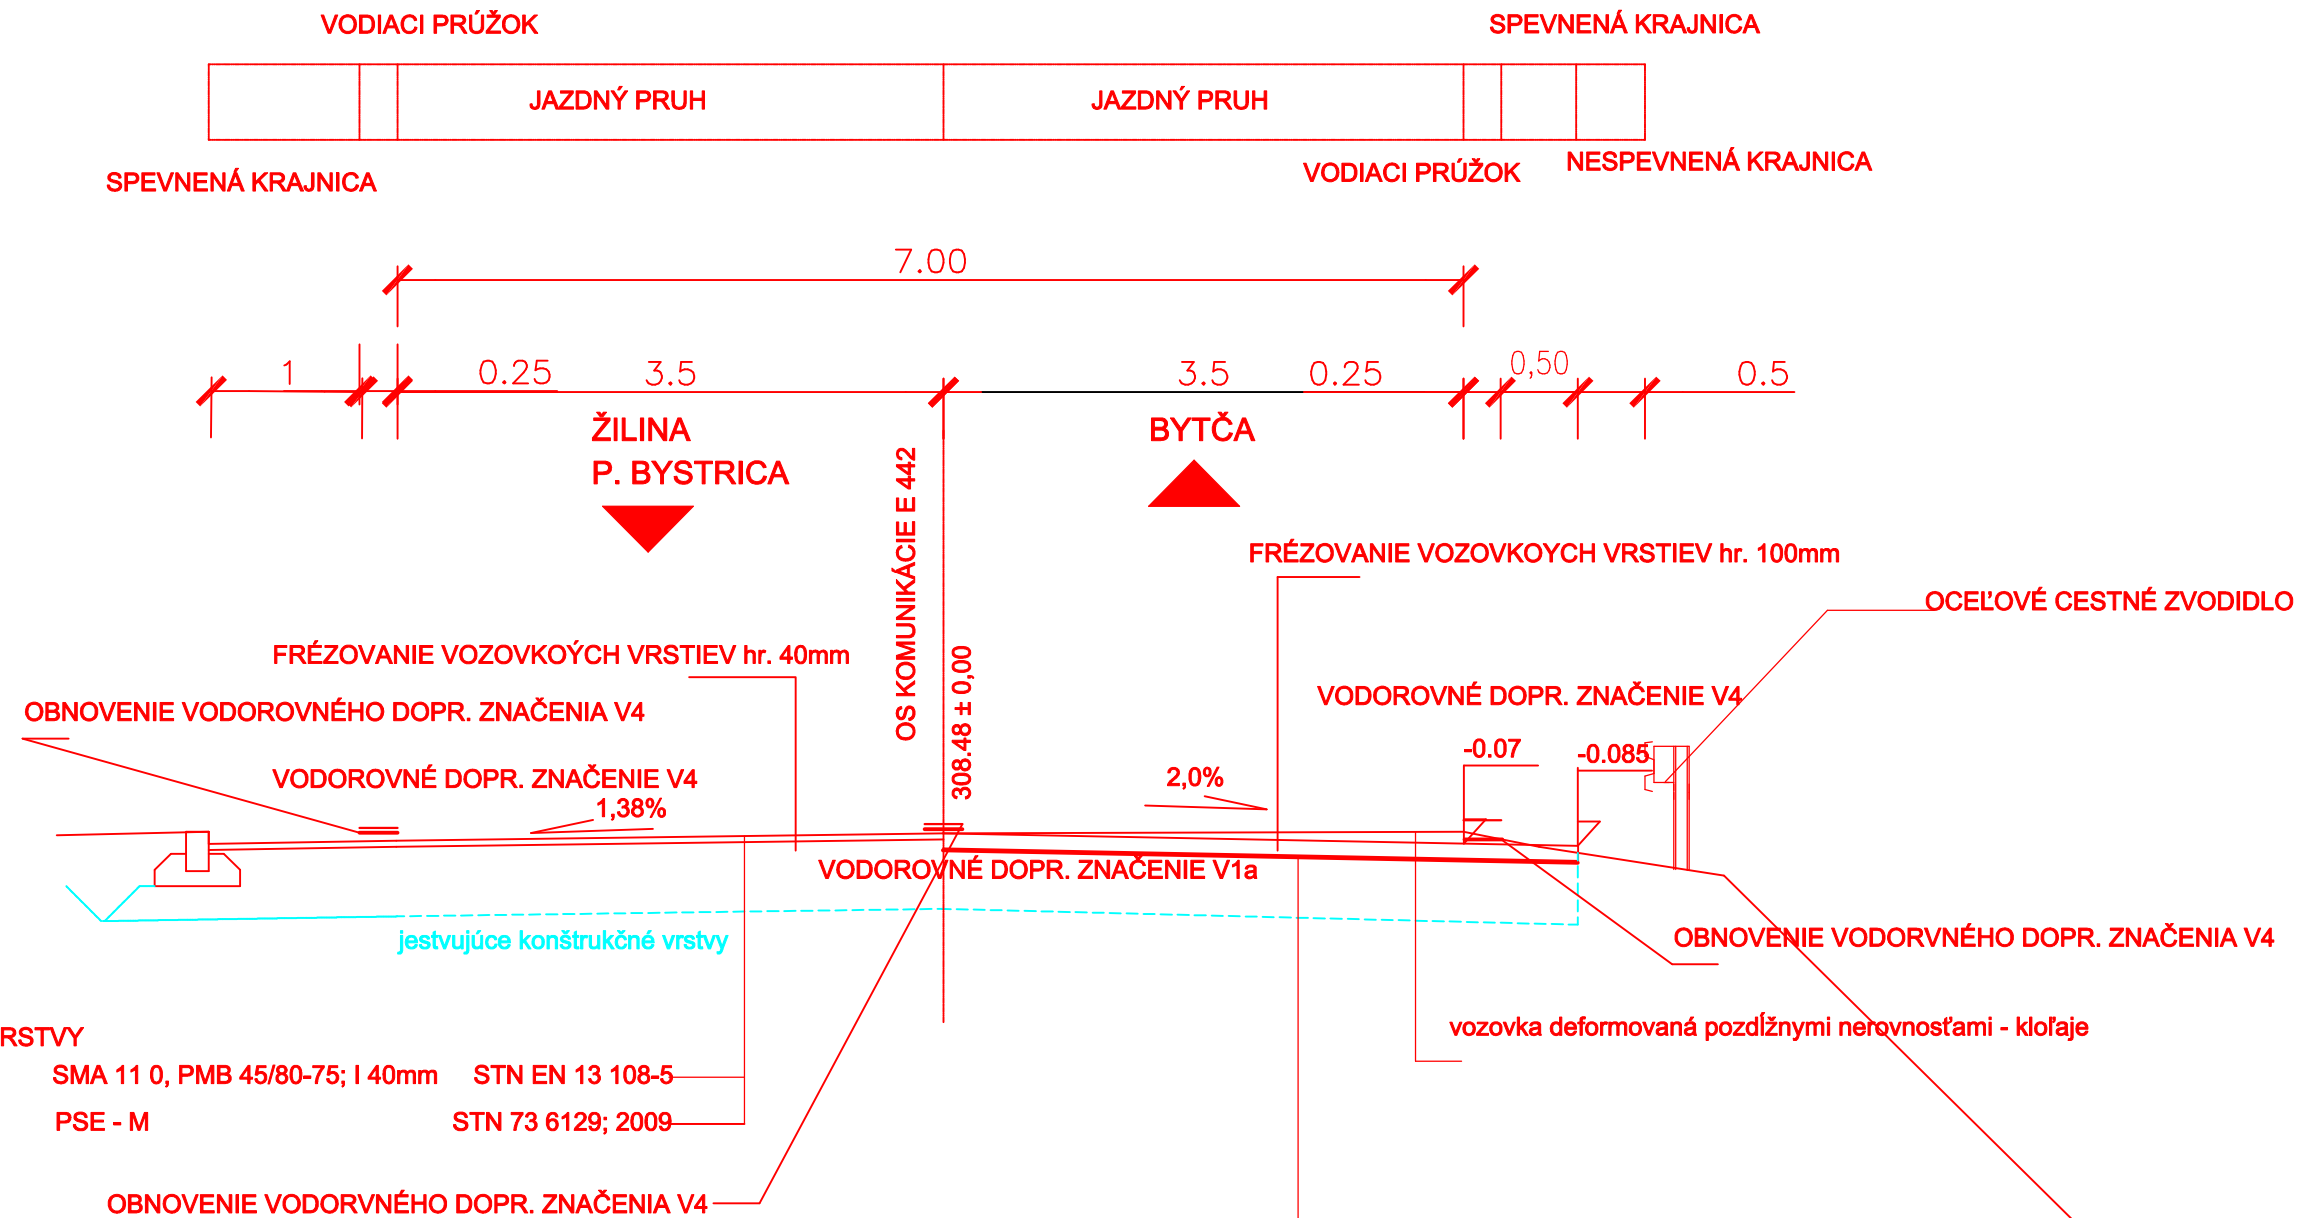

KONŠTRUKCIA VOZOVKY - OBNOVENIE OBRUSNEJ VRSTVY		
ASFALTOVÝ KOBREK MASTIX. MODIFIKOVANÝ	SMA 11 0, PMB 45/80-75; l 40mm	STN EN 13 108-5
SPOJOVACÍ POSTREK EMULZNÝ MODIF. 0,5 kg/m2,	PSE - M	STN 73 6129; 2009
OBNOVENIE VODORVNÉHO DOPR. ZNAČENIA V4		
KONŠTRUKCIA VOZOVKY - OBNOVENIE OBRUSNEJ VRSTVY KM 0,290 -KÚ vpravo		
ASFALTOVÝ KOBREK MASTIX. MODIFIKOVANÝ	SMA 16 0, PMB 45/80-75; l 50mm	STN EN 13 108-5
SPOJOVACÍ POSTREK EMULZNÝ MODIF. 0,5 kg/m2,	PSE - M	STN 73 6129; 2009
ASFALTOVÝ BETÓN MODIFIKOVANÝ	AC 22 L, VMT 10/40-65; l 70mm	STN EN 13 108-1
POLOŽENIE VÝSTUŽNEJ GEOMREŽE - V KRIŽOVATKÁCH VYSTUŽENÁ MREŽA ZO SKLENENÝCH VLÁKIEN		
PEVNOSŤ DVOCH VZÁJOMNE KOLMÝCH SMEROCH 115/155 kN/m VEĽKOSŤ ŔK 12,5/12,5mm		
SPOJOVACÍ POSTREK EMULZNÝ MODIF. 0,7 kg/m2,	PSE - M	STN 73 6129; 2009
OČISTENÁ A ZAROVNANÁ PODKLADOVÁ VRSTVA		
KONŠTRUKCIA VOZOVKY - OBNOVENIE OBRUSNEJ VRSTVY (ostatné úseky)		
ASFALTOVÝ KOBREK MASTIX. MODIFIKOVANÝ	SMA 11 0, PMB 45/80-75; l 40mm	STN EN 13 108-5
SPOJOVACÍ POSTREK EMULZNÝ MODIF. 0,5 kg/m2,	PSE - M	STN 73 6129; 2009
ASFALTOVÝ BETÓN MODIFIKOVANÝ	AC 16 L, PMB 45/80-55; l 60mm	STN EN 13 108-1

Katastrálne územie : Veľká Bytča, Hrabové

- NA TENTO PROJEKT SA VZŤAHUJE AUTORSKÉ PRÁVO A MÔŽE SA KÓPIROVAŤ, POUŽÍVAŤ A ĎALEJ ROZŠIŘOVAŤ LEN SO SÚHLASOM AUTORA
- PROJEKTANT NENESIE ŽIADNU ZODPOVEDNOSŤ ZA ZMENY USKUTOČNENÉ BEZ JEHO PÍSMENNÉHO SÚHLASU
- ZHOTOVITEĽ JE POVINNÝ O ZISTENÝCH CHYBÁCH V DOKUMENTÁCII BEZODKLADNE INFORMOVAŤ PROJEKTANTA

ZMENA	DÁTUM	KRESLIL	DRUH ZMENY

Zodp. projektant	Ing. Soňa Keračikova	 STRUCTING <i>STRUCTURAL engineering</i>	☎ 0949 / 441018 ✉ info@structing.eu	
Navrhovateľ	Ing. Soňa Keračikova			
Vypracoval	Ing. Soňa Keračikova			
Kontroloval	Ing. Marián Sýkora, PhD.			
Investor	Slovenská správa ciest Bratislava v zastúpení SSC IVSC Žilina, M. Rázusa 104/A, 010 01 Žilina		Miesto stavby	k. ú. Veľká Bytča, KNC 984/19,20 410/1,13,14, 3524/20,21 k.ú. Hrabovce KNC 809,813/1 810/19
Stavba	I/10 Bytča – most 251 Mostný objekt ev. č. 10-251 v KM 29,402 cesty I/10		Okres	Bytča
Objekt	101-00 Úprava cesty I/10	Časť D	Kraj	Žilinský
			Dátum	07/2019
			Formát	4A4
			Stupeň	D S P
Obsah	Vzorový priečny rez		Č. zákazky	2019/29.01
			Mierka	Súprava 1:50
			Č. výkresu	03