


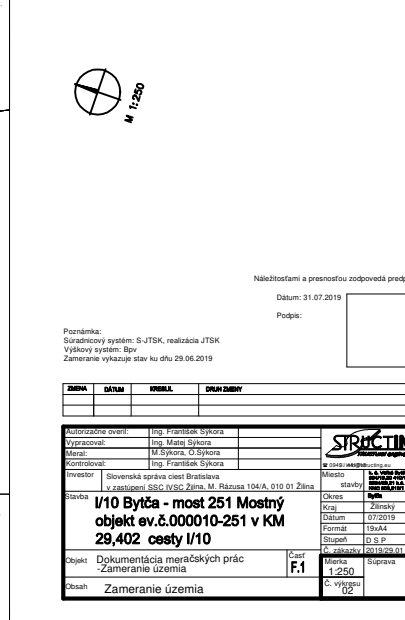

Podpis: _____

ZMENA	DÁTUM	KOŠOBLJ	OPIS ZMENY

Autorizačné ovčenie:	Ing. František Šykora			
Vypracoval:	Ing. Matej Šykora			
Merai:	M. Šykora, O. Šykora			
Kontroloval:	Ing. František Šykora			
Investor	Slovenská správa ciest Bratislava v zastúpení SSC VÝZN, Inc., M. Rázusa 104/A, 010 01 Žilina			Mesto stavby b. a. Vojta škola 010 01 Žilina 010 01 Žilina
Stavba	I/10 Bytča - most 251 Mostný objekt ev.č.000010-251 v KM 29,402 cesty I/10			Okres Kraj Zilinský Datum 07/2019 Formát 19x44 Stupeň D S P Č. zákazky 2019/29_01
Objekt	Dokumentácia meračských prác -Zameranie územia		Časť F.1	Mierka 1:250 Suprava
Obsah	Zameranie územia			Č. výkresu 02