



REZ ŽELEZOBETÓNOVOU ČASŤOU M 1:100  
(smer na ŽILINU)

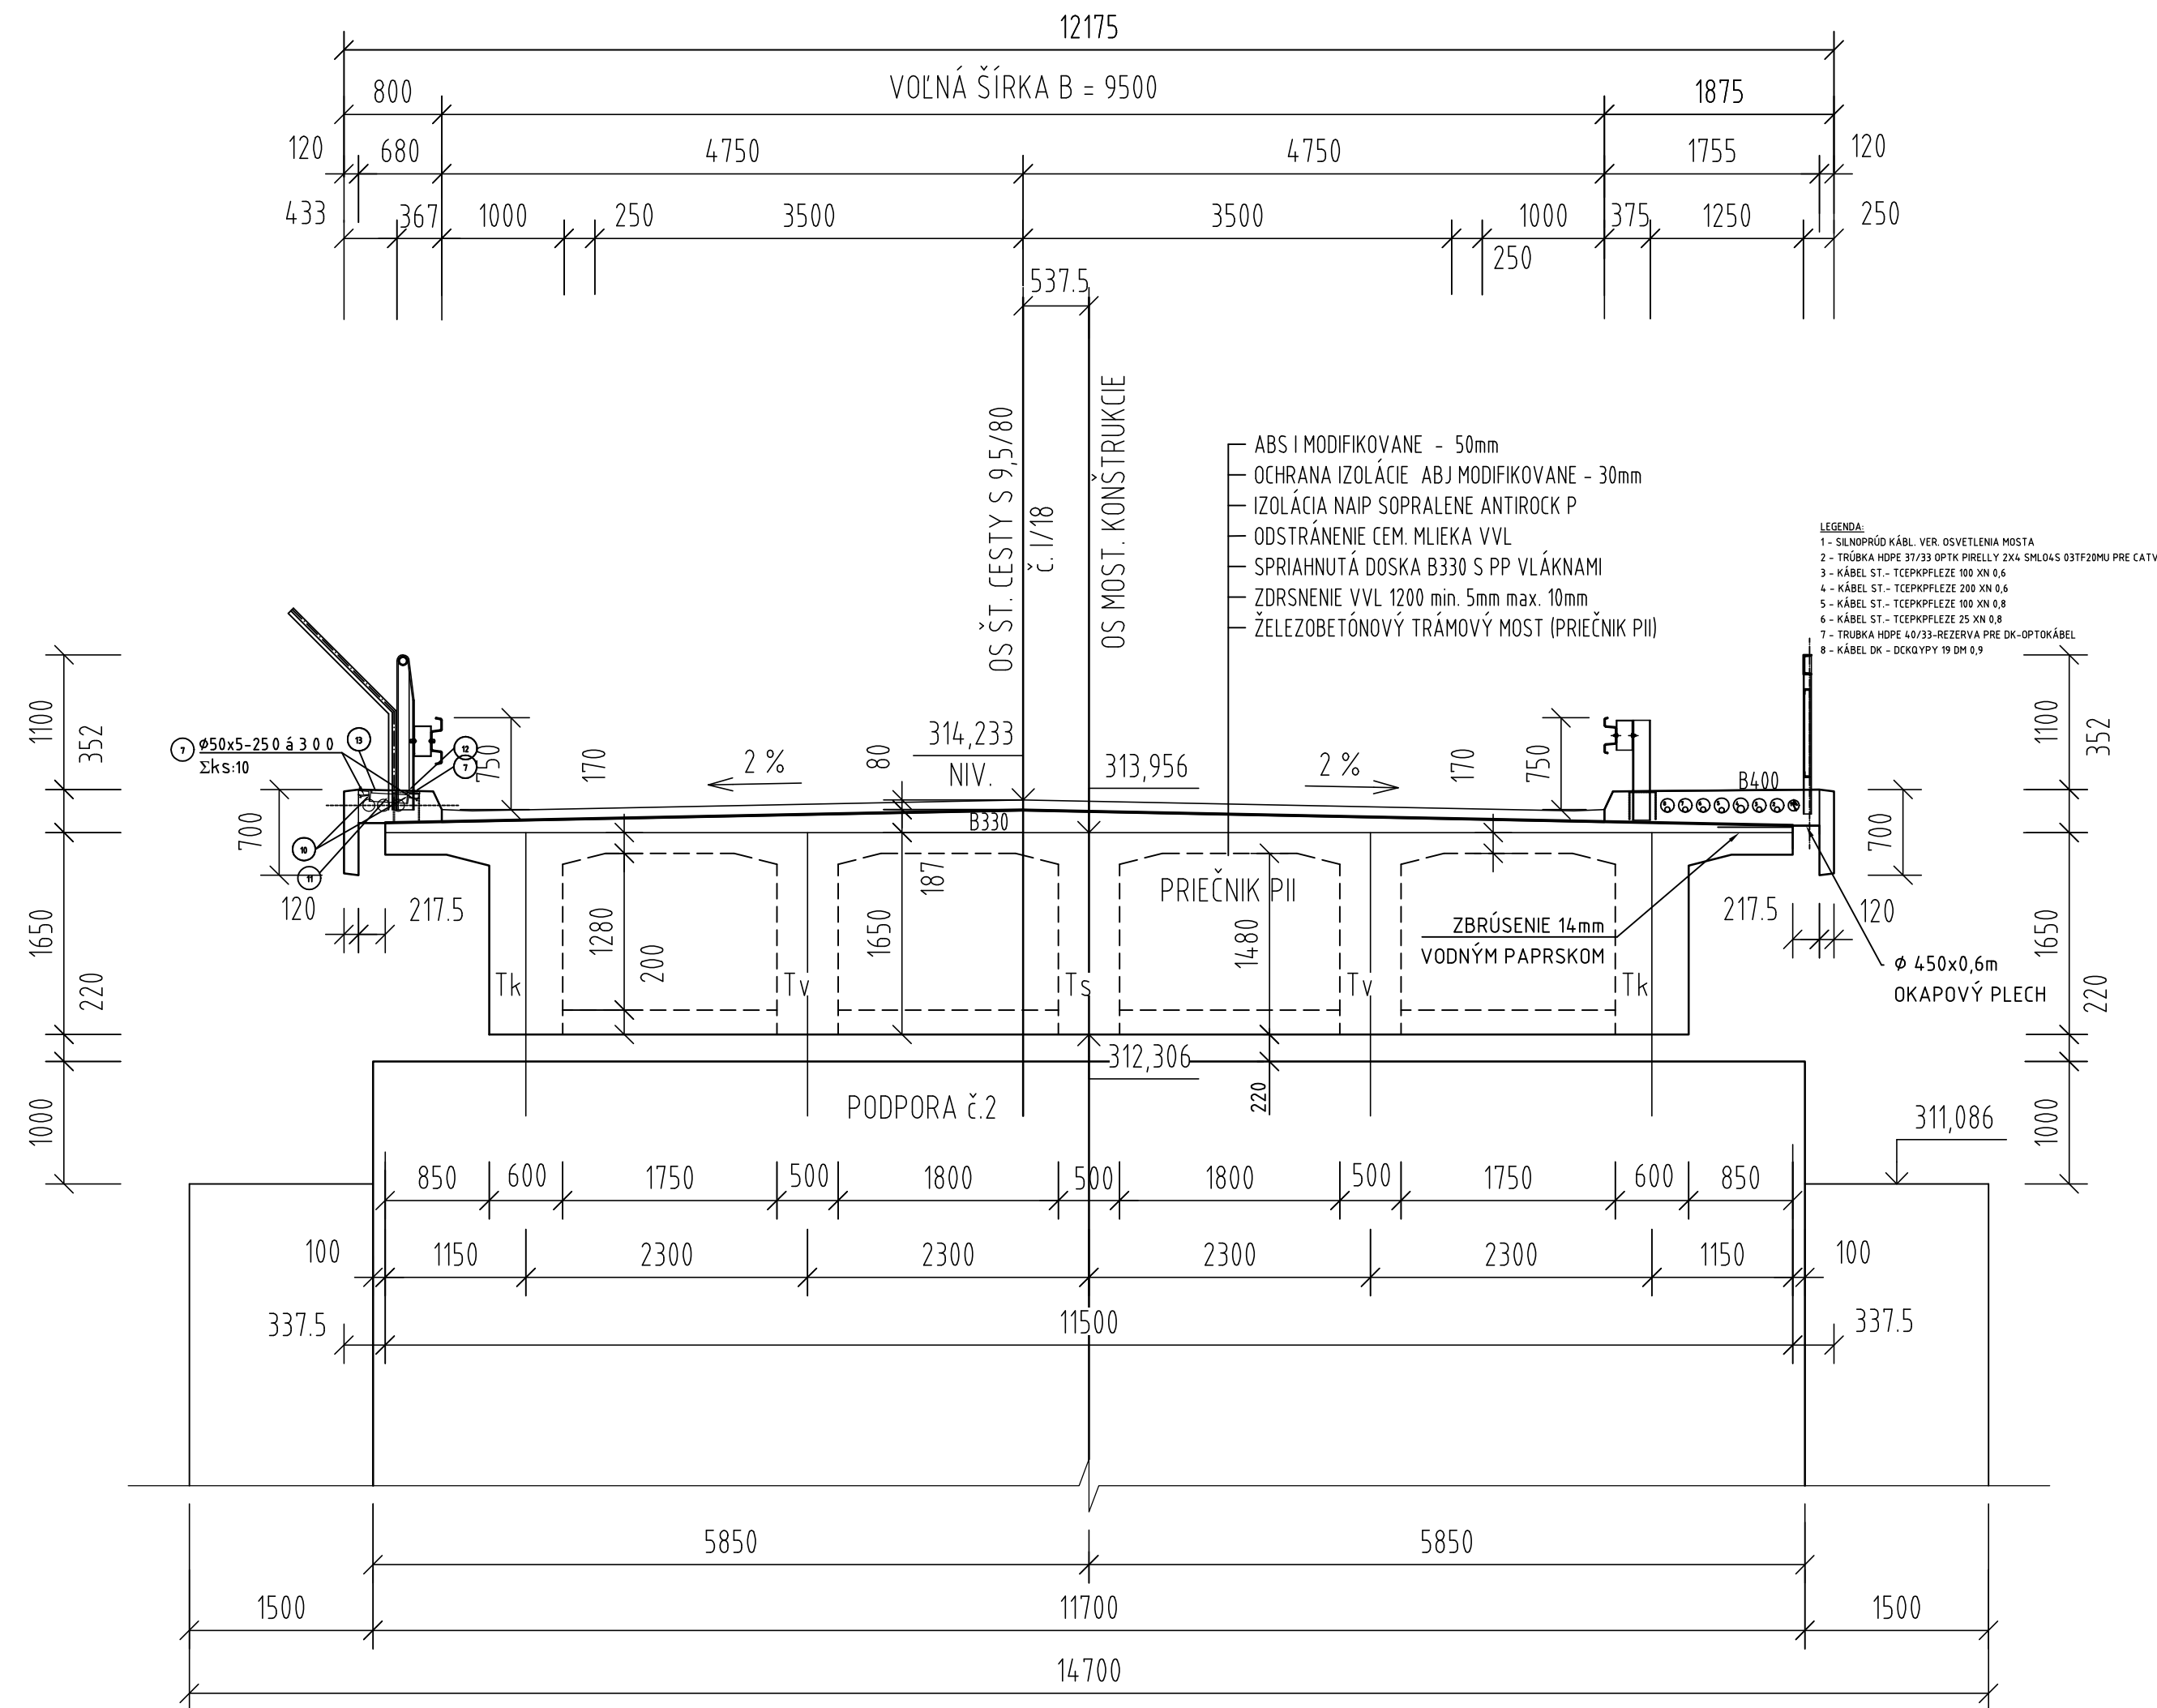


REZ OCEĽOVOBETÓNOVOU ČASŤOU M 1:100  
(smer na ŽILINU)

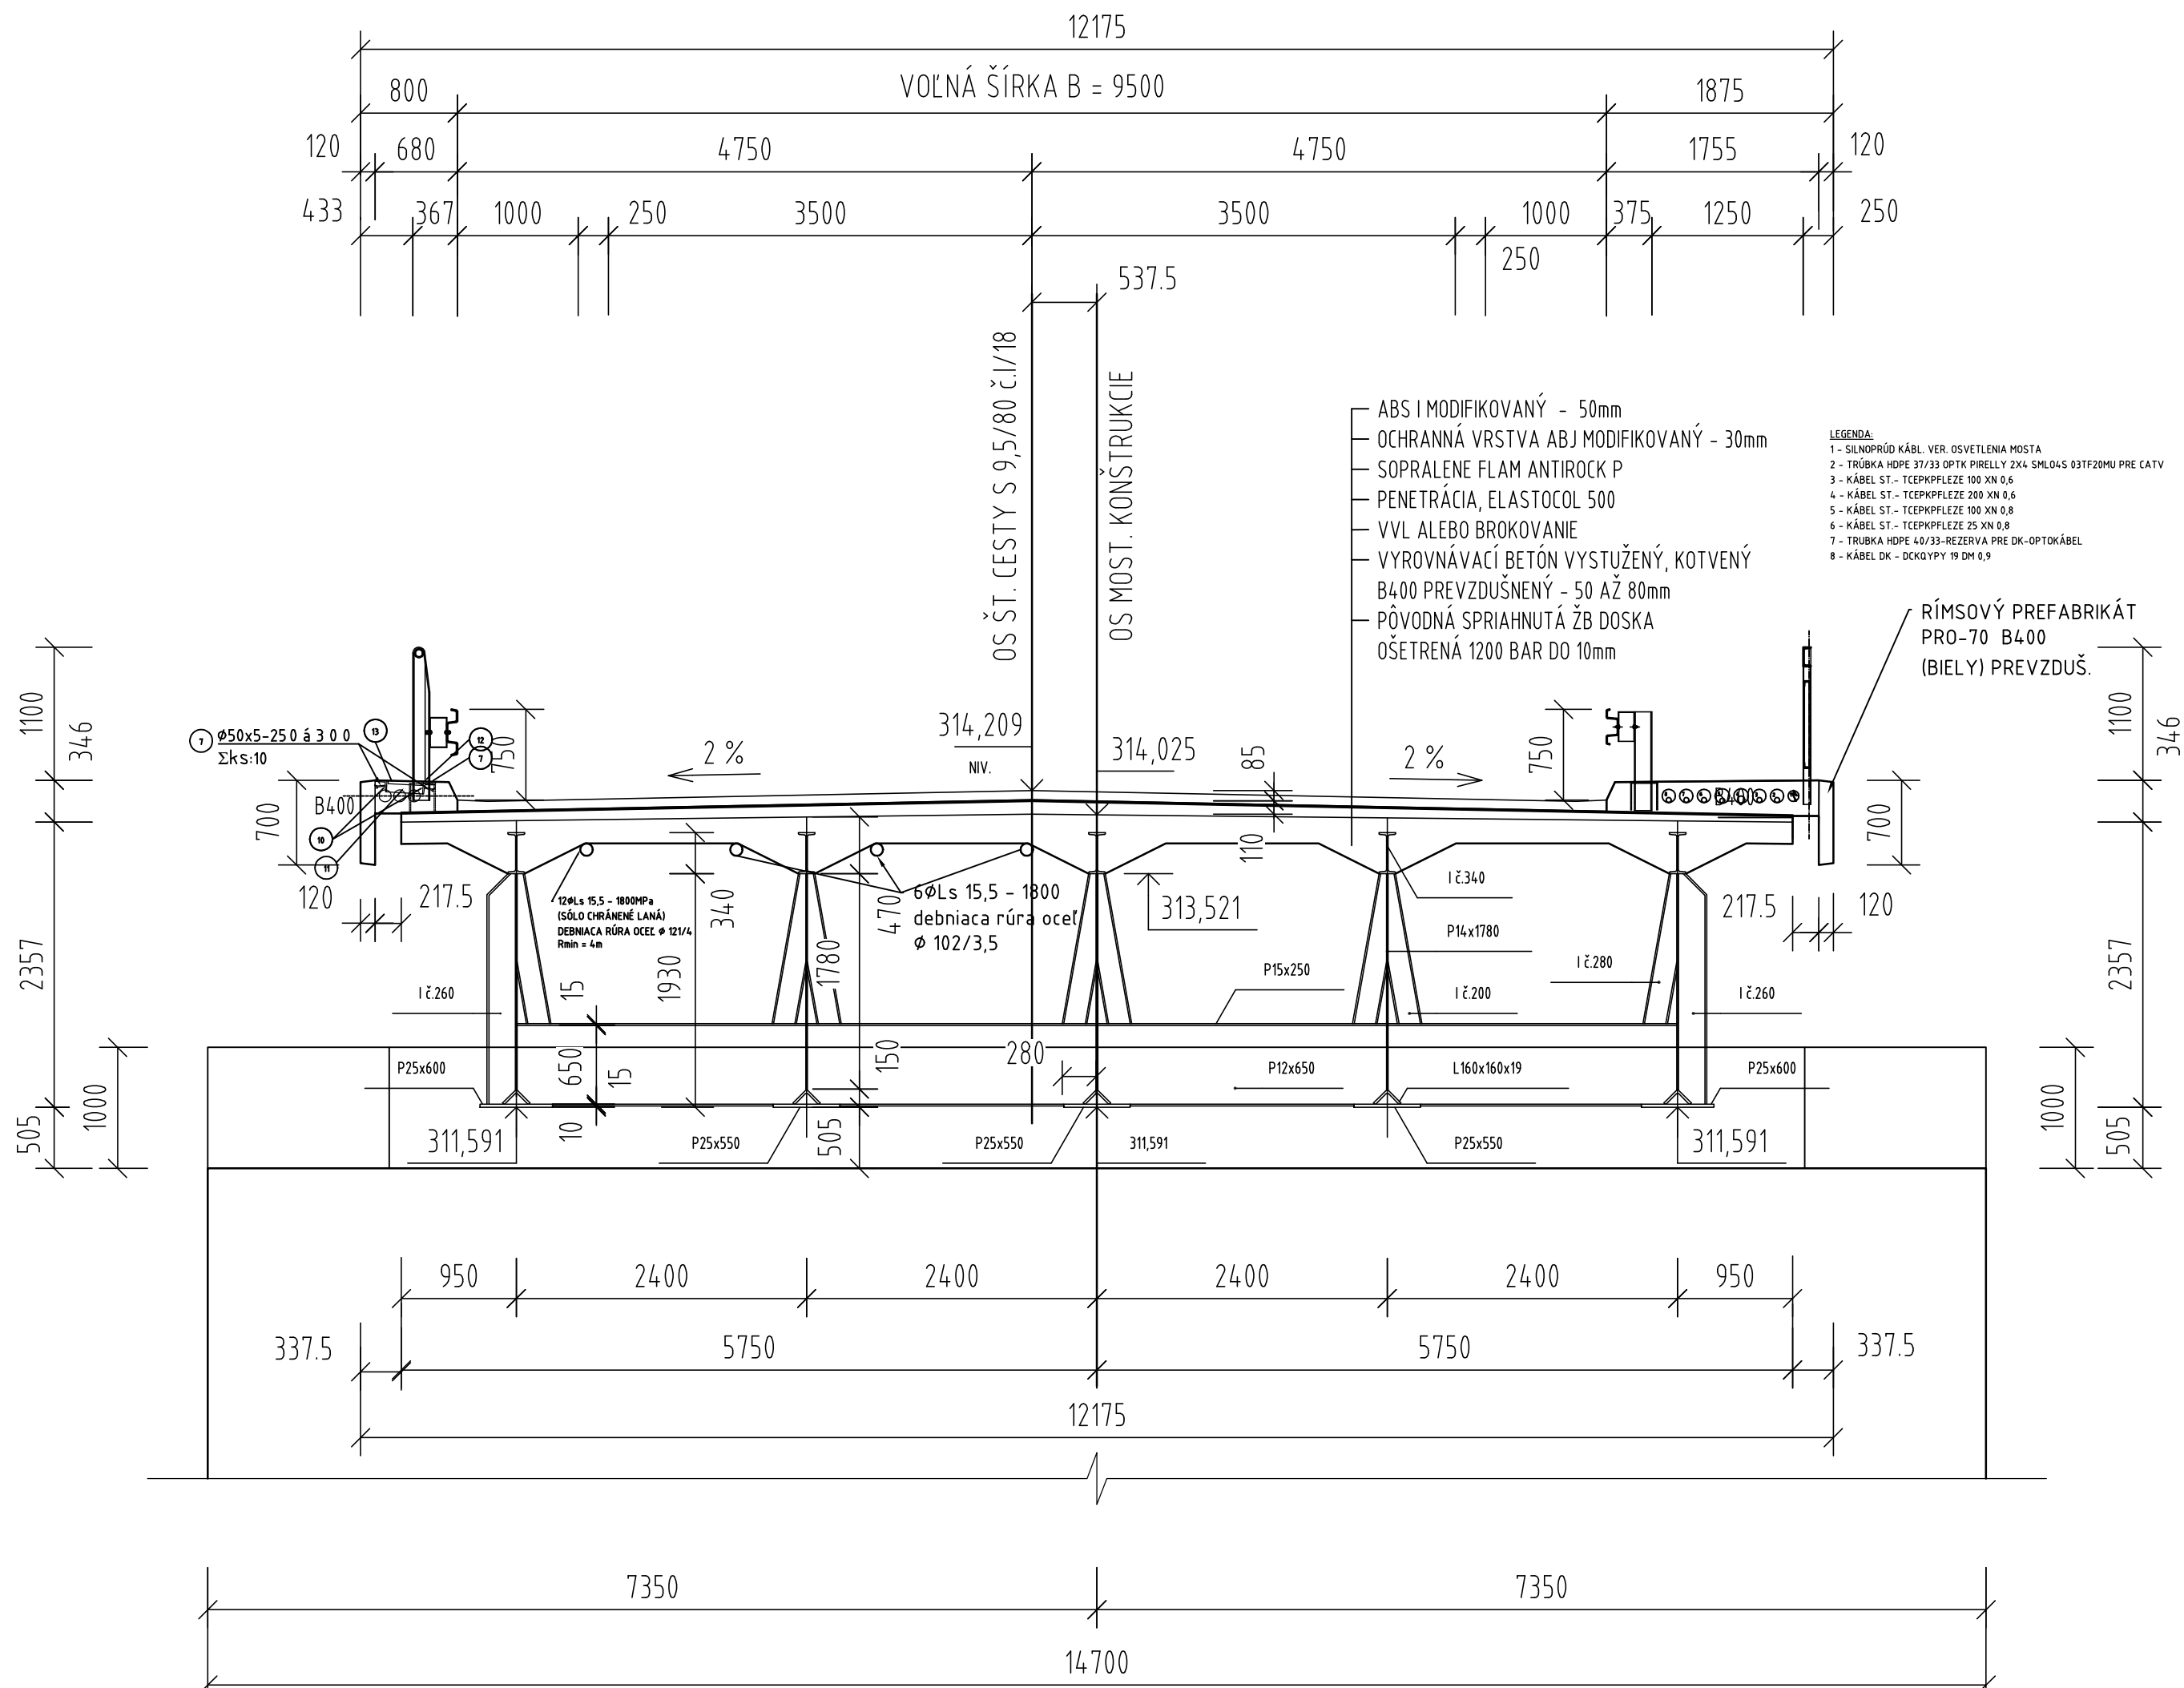

- NA TENTO PROJEKT SA VZŤAHUJE AUTORSKÉ PRÁVO A MÔŽE SA KOPÍROVAŤ, POUŽÍVAŤ A  
ĎALEJ ROZŠIROVAŤ LEN SO SÚHLASOM AUTORA  
- PROJEKTANT NENESIE ŽIADNU ZODPOVEDNOSŤ ZA ZMENY USKUTOČNENÉ BEZ JEHO  
PÍSMENNÉHO SÚHLASU  
- ZHOTOVITEĽ JE POVINNÝ O ZISTENÝCH CHYBÁCH V DOKUMENTÁCII BEZODKLADNE  
INFORMOVAŤ PROJEKTANTA

| ZMENA | DÁTUM | KRESLIL | DRUH ZMENY |
|-------|-------|---------|------------|
|       |       |         |            |
|       |       |         |            |
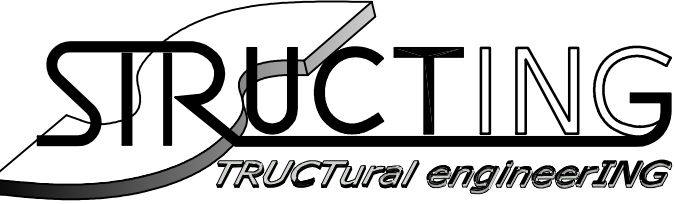
|   |                                                                                                  |   |                                                                                          |
|---|--------------------------------------------------------------------------------------------------|---|------------------------------------------------------------------------------------------|
| Zodp. projektant   | Ing. Renáta Sýkorová, PhD.                                                                       | <div><br/>☎ 0949 / 441018    ✉ info@structing.eu</div> |                                                                                          |
| Navrhol   | Ing. Marián Sýkora, PhD.                                                                         |   |                                                                                          |
| Vypracoval   | Ing. Marián Sýkora, PhD.                                                                         |   |                                                                                          |
| Kontroloval   | Ing. Marián Ševčík                                                                               |   |                                                                                          |
| Investor   | Slovenská správa ciest Bratislava<br>v zastúpení SSC IVSC Žilina, M. Rázusa 104/A, 010 01 Žilina | Miesto stavby   | k.ú. Veľká Bytča, KNC 984/19,20 410/1,13,14 3524/20,21 k.ú. Hrabové KNC 809,813/1 810/19 |
| Stavba<br><div>I/10 Bytča – most 251</div> <div>Mostný objekt ev. č. 000010-251</div> <div>v KM 29,402 cesty I/10</div> |                                                                                                  | Okres   | Bytča                                                                                    |
|   |                                                                                                  | Kraj   | Žilinský                                                                                 |
|   |                                                                                                  | Dátum   | 07/2019                                                                                  |
|   |                                                                                                  | Formát   | 3x A4                                                                                    |
|   |                                                                                                  | Stupeň   | D S P                                                                                    |
| Objekt 201-00 Most ev. č. 10-251                                                                                        |                                                                                                  | Č. zákazky   | 2019/29.01                                                                               |
|   |                                                                                                  | Mierka   | Súprava                                                                                  |
| Obsah   |                                                                                                  | Č. výkresu   | 1:100                                                                                    |
|   |                                                                                                  | Č. výkresu   | 3.3                                                                                      |
| Súčasný stav – Priechne rezy                                                                                            |                                                                                                  |   |                                                                                          |