POZDĽŽNY REZ M 1:200

I/10 BYTČA - MOST CEZ VÁH

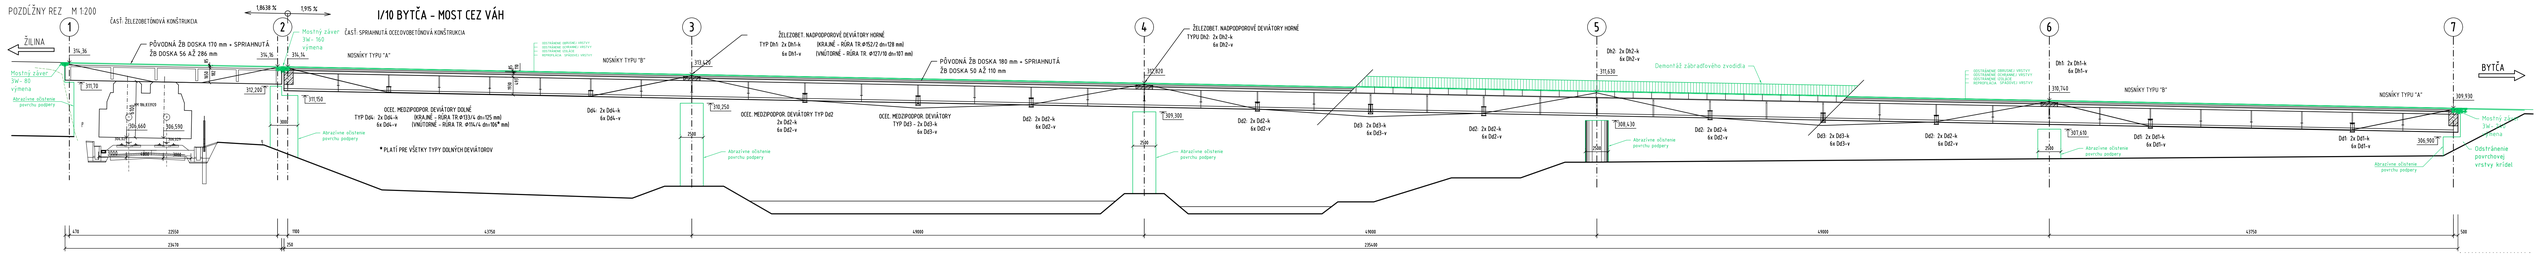

LEGENDA

BÚRACIE PRÁCE, DEMONTÁŽ

- NA TENTO PROJEKT SA VZŤAHUJE AUTORSKÉ PRÁVO A MÔŽE SA KOPÍROVAŤ, POUŽÍVAŤ A ĎALEJ ROZŠÍROVAŤ LEN SO SÚHLASOM AUTORA
- PROJEKTANT NENESIE ŽIADNU ZODPOVEDNOSŤ ZA ZMENY USKUTOČNENÉ BEZ JEHO PÍSOMNÉHO SÚHLASU
- ZHOTOVITEĽ JE POVINNÝ O ZISTENÝCH CHYBÁCH V DOKUMENTÁCI BEZODKLADNE INFORMOVAŤ PROJEKTANTA

ZMENA	DÁTUM	KREÚL	DRUH ZMENY

Zodp. projektant	Ing. Renáta Sýkorová, PhD.	STRUCTING PROJECTING engineering SPF
Navrhol	Ing. Marián Sýkora, PhD.	IČO 35410 - 441018 info@structing.sk
Vypracoval	Ing. Marián Sýkora, PhD.	Kl. 1 MARGINÁLNY VPLYV TR 25 Kl. 1 ÚZEMNÝ VPLYV TR 25
Kontroloval	Ing. Marián Ševčík	Kl. 2 Hrubá ŠKODA Kl. 2 Z MIK, MIUT, MIUTN
Investor	Slovenská správa ciest Bratislava v zastúpení SSC IVSC Žilina, M. Rázusa 104/A, 010 01 Žilina	Miesto stavby

Stavba	I/10 Bytča - most 251 Mostný objekt ev. č. 10-251 v KM 29,402 cesty I/10	Okres	Bytča
		Kraj	Žilinský
		Dátum	07/2019
		Formát	7x A4
		Stupeň	D S P
		Č. zákazky	2019/29.01
Objekt 201-00 Most ev. č. 10-251	Časť D	Mierka 1:200	Šoprava
Obsah	Búracie práce - Pozdĺžny rez	Č. výkresu 4.1	