



REZ ŽELEZOBETÓNOVOU ČASŤOU M 1:100
(smer na ŽILINU)

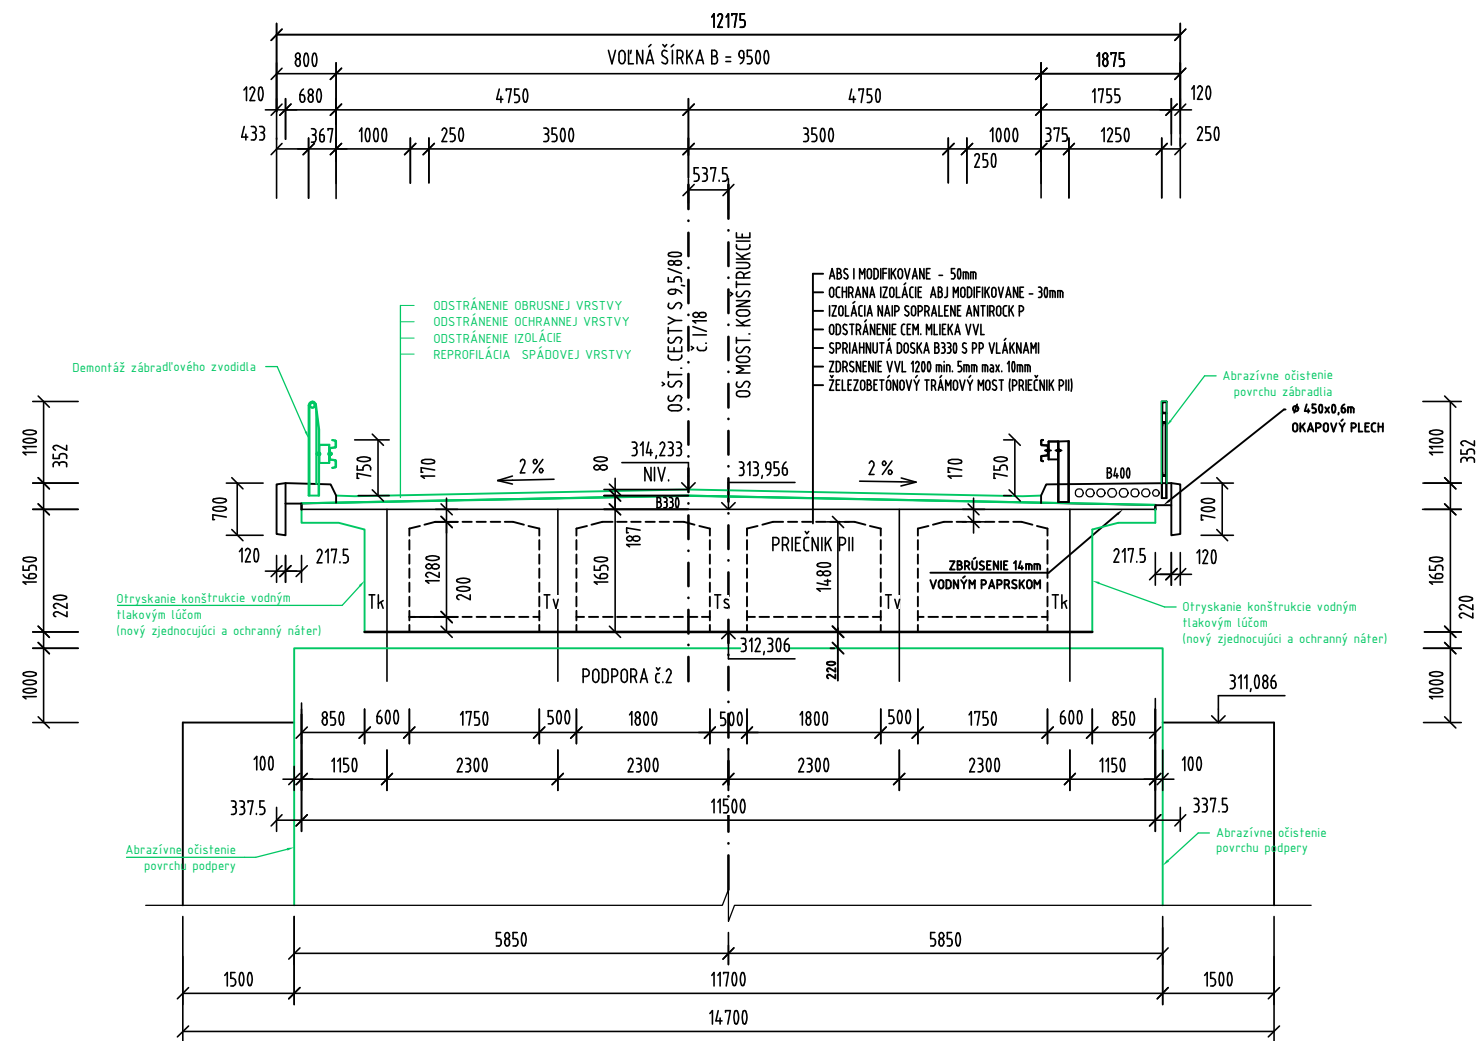

REZ OCEĽOVETÓNOVOU ČASŤOU M 1:100
(smer na ŽILINU)

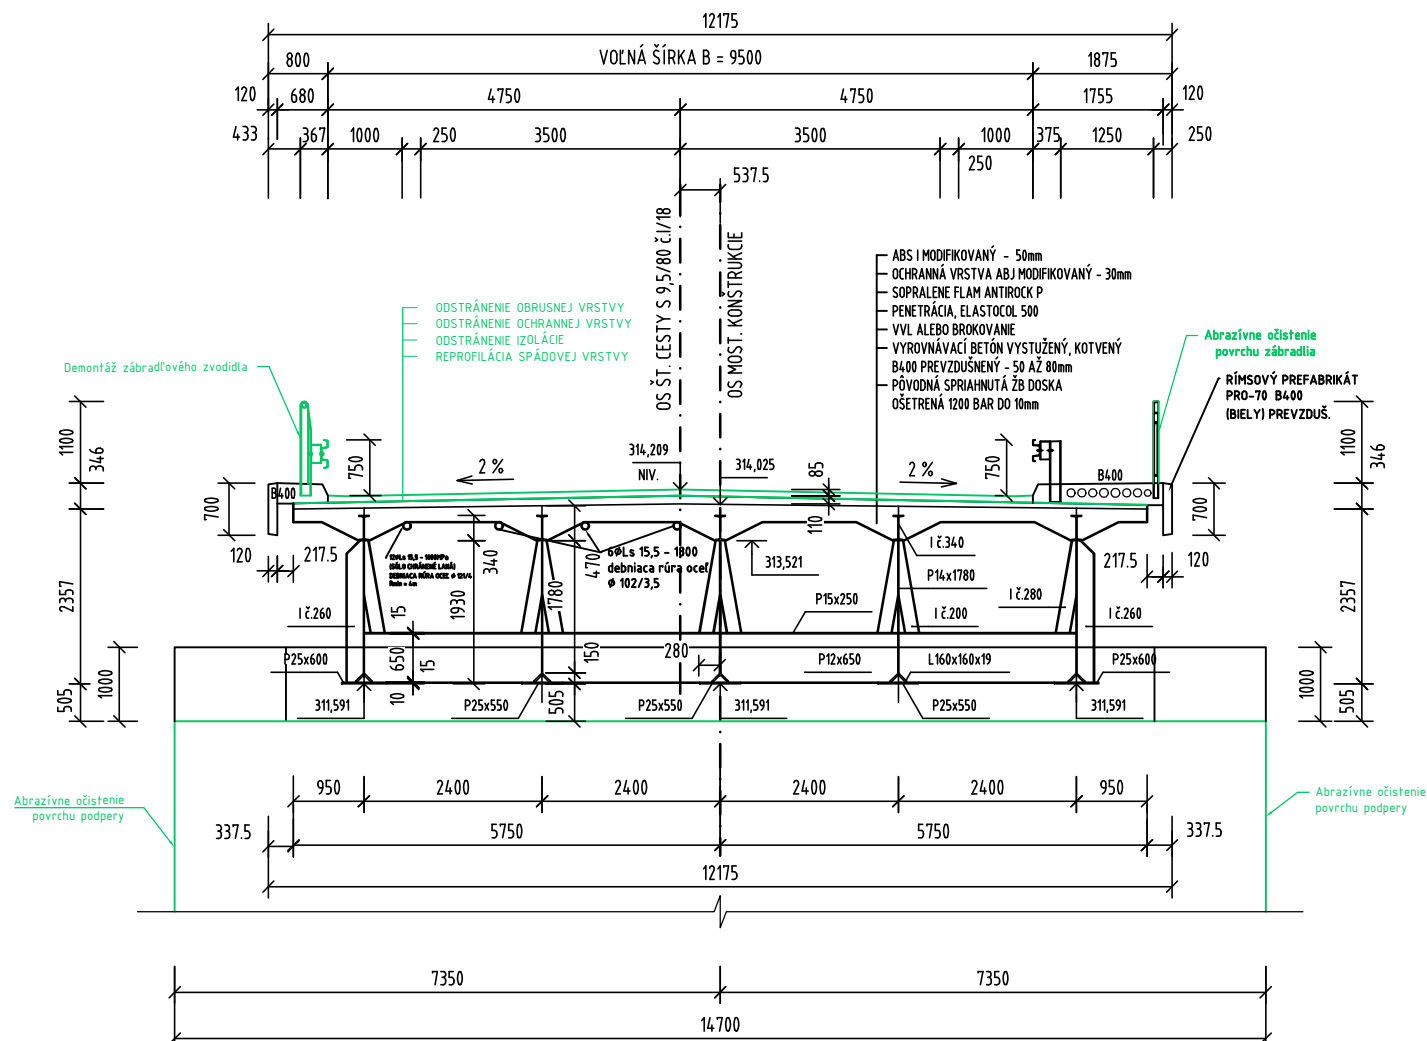

LEGENDA



BÚRACIE PRÁCE, DEMONTÁŽ

- NA TENTO PROJEKT SA VŽŤAHUJE AUTORSKÉ PRÁVO A MÔŽE SA KOPÍROVAŤ, POUŽÍVAŤ A ĎALEJ ROZŠIŘOVAŤ LEN SO SÚHLASOM AUTORA
- PROJEKTANT NENESIE ŽIADNU ZODPOVEDNOSŤ ZA ZMENY USKUTOČNENÉ BEZ JEHO PÍSMENÉHO SÚHLASU
- ZHOTOVITEĽ JE POVINNÝ O ZISTENÝCH CHYBÁCH V DOKUMENTÁCII BEZODKLADNE INFORMOVAŤ PROJEKTANTA

ZMENA	DÁTUM	KRESLIL	DRUH ZMENY

Zodp. projektant		Ing. Renáta Sýkorová, PhD.	 0949 / 441018 info@structuring.eu	
Navrhov		Ing. Marián Sýkora, PhD.		
Vypracoval		Ing. Marián Sýkora, PhD.		
Kontroloval		Ing. Marián Ševčík		
Investor	Slovenská správa ciest Bratislava v zastúpení SSC IVSC Žilina, M. Rázusa 104/A, 010 01 Žilina		Miesto stavby	k.ú. Veľká Bytča, KN-C č. 984/19, 20, 14, 10/1, 13, 14, 3524/20, 21 k.ú. Hrabovce KN-C č. 809, 813/1, 810/19, ...
Stavba I/10 Bytča – most 251 Mostný objekt ev. č. 10-251 v KM 29,402 cesty I/10			Okres	Bytča
			Kraj	Žilinský
			Dátum	07/2019
			Formát	3x A4
			Stupeň	D S P
Objekt 201-00 Most ev. č. 10-251			Č. zákazky	2019/29.01
Časť D			Mierka	1:100
Obsah			Č. výkresu	4.2
Búracie práce – Priečne rezy				