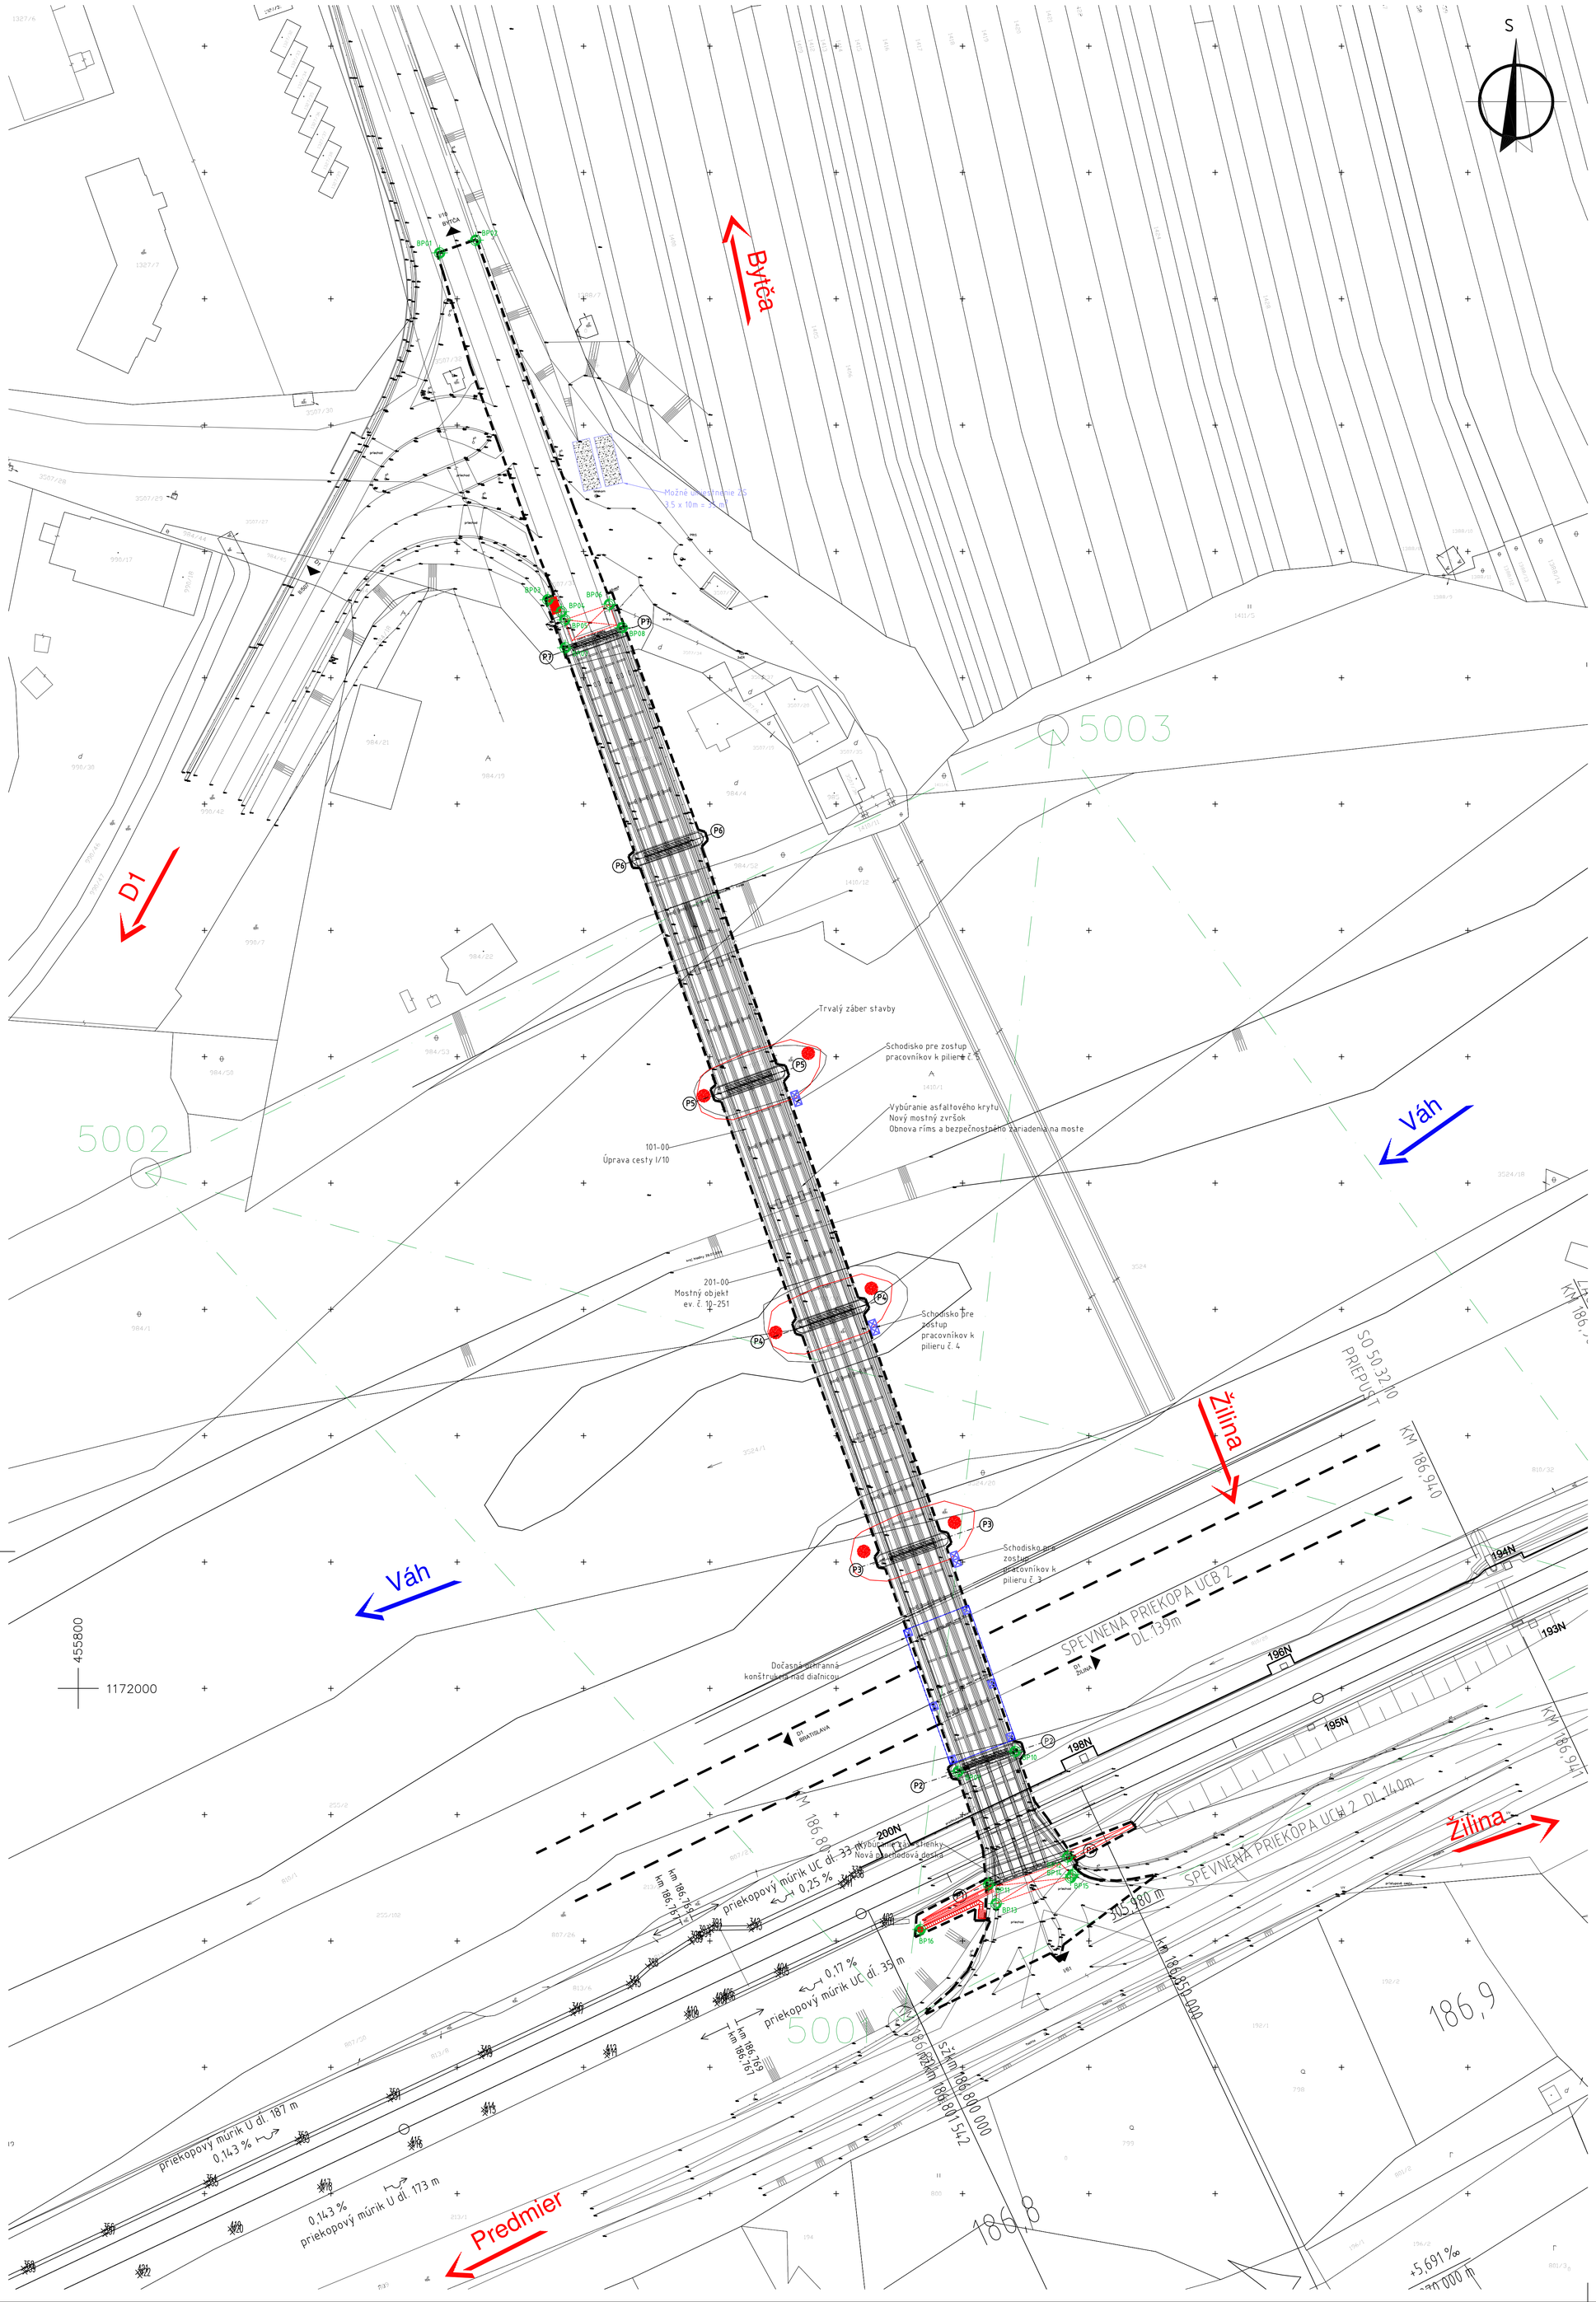

SÚRADNICE BODOV

BODY VYTYČOVACEJ SIETE		
BOD	X [m]	Y [m]
5001	1172065,900	455636,670
5002	1171897,990	455786,650
5003	1171810,320	455607,060
5004	1171983,270	455480,480

PODROBNÉ VYTYČOVACIE BODY		
BOD	X [m]	Y [m]
PB 1	1 171 715,92	455 728,47
PB 2	1 171 713,40	455 721,35
PB 3	1 171 784,54	455 707,07
PB 4	1 171 786,92	455 704,37
PB 5	1 171 788,53	455 703,69
PB 6	1 171 785,45	455 694,89
PB 7	1 171 794,05	455 703,63
PB 8	1 171 790,09	455 692,36
PB 9	1 172 016,46	455 625,88
PB 10	1 172 012,53	455 614,59
PB 11	1 172 038,77	455 619,83
PB 12	1 172 033,35	455 604,20
PB 13	1 172 042,61	455 618,35
PB 14	1 172 036,83	455 603,20
PB 15	1 172 037,46	455 603,60
PB 16	1 172 047,73	455 633,35
PB 17	-	-
PB 18	-	-

5001 Navrhovaný bod vytyčovacej siete stabilizovaný zabetónovaným plastovým znakom

BP01 Podrobný bod vytýčenia

PRESNOSŤ VYTÝČENIA: STN 73 0422
VÝŠKOVÝ SYSTÉM : B.p.v
SÚRADNICOVÝ SYSTÉM : S-JTSK

S

Katastrálne územie : Veľká Bytča, Hrabové

- NA TENTO PROJEKT SA VZŤAHUJE AUTORSKÉ PRÁVO A MÔŽE SA KOPÍROVAŤ, POUŽÍVAŤ A ĎALEJ ROZŠIROVAŤ LEN SO SÚHLASOM AUTORA
- PROJEKTANT NENESIE ŽIADNU ZODPOVEDNOSŤ ZA ZMENY USKUTOČNENÉ BEZ JEHO PÍSOMNÉHO SÚHLASU
- ZHOTOVITEĽ JE POVINNÝ O ZISTENÝCH CHYBÁCH V DOKUMENTÁCII BEZODKLADNE INFORMOVAŤ PROJEKTANTA

ZMENA	DÁTUM	KRESLIL	DRUH ZMENY

Zodp. projektant	Ing. Renáta Sýkorová, PhD.	STRUCTING TRUCTural engineering
Navrhol	Ing. Marián Sýkora, PhD.	
Vypracoval	Ing. Marián Sýkora, PhD.	☎ 0949 / 441018 info@structing.eu
Kontroloval	Ing. Marián Ševčík	

Investor	Slovenská správa ciest Bratislava v zastúpení SSC IVSC Žilina, M. Rázusa 104/A, 010 01 Žilina	Miesto stavby	k.ú. Veľká Bytča KNC 984/19,20 410/1,13,14, 3524/20,21 k.ú. Hrabové KNC 809/813/1 810/19
Stavba	I/10 Bytča – most 251 Mostný objekt ev. č. 10-251 v KM 29,402 cesty I/10	Okres	Bytča
		Kraj	Žilinský
		Dátum	07/2019
		Formát	16xA4
		Stupeň	D S P
		Č. zákazky	2019/29.01
Objekt 201-00 Most ev. č. 10-251	Časť D	Mierka 1:500	Súprava
Obsah Vytyčovací výkres		Č. výkresu 6	