



REZ ZÁBRADELNÝM ZVODILOM
 M 1:10

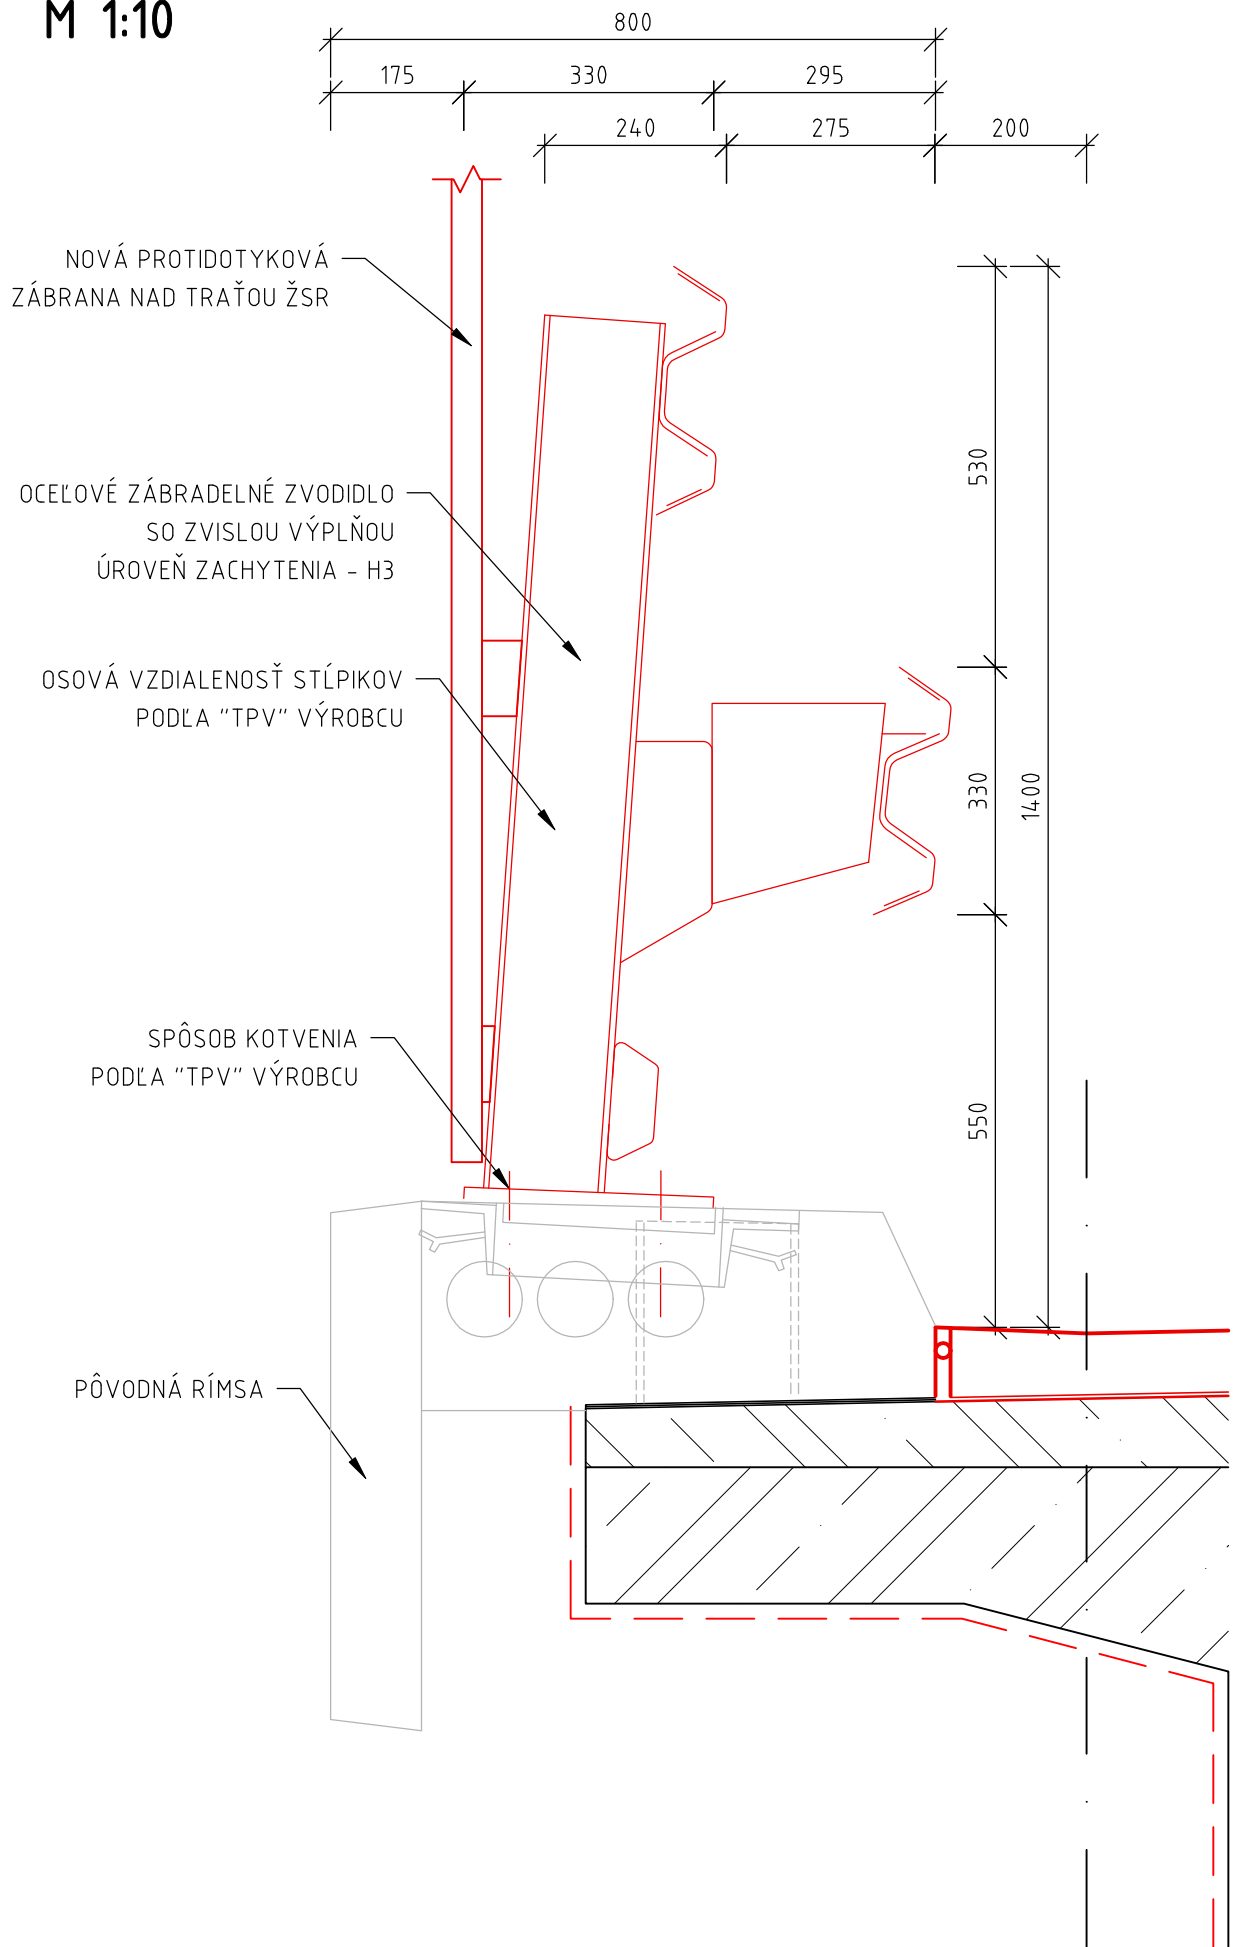


REZ ZVODIDLOM A ZÁBRADLÍM
 M 1:20

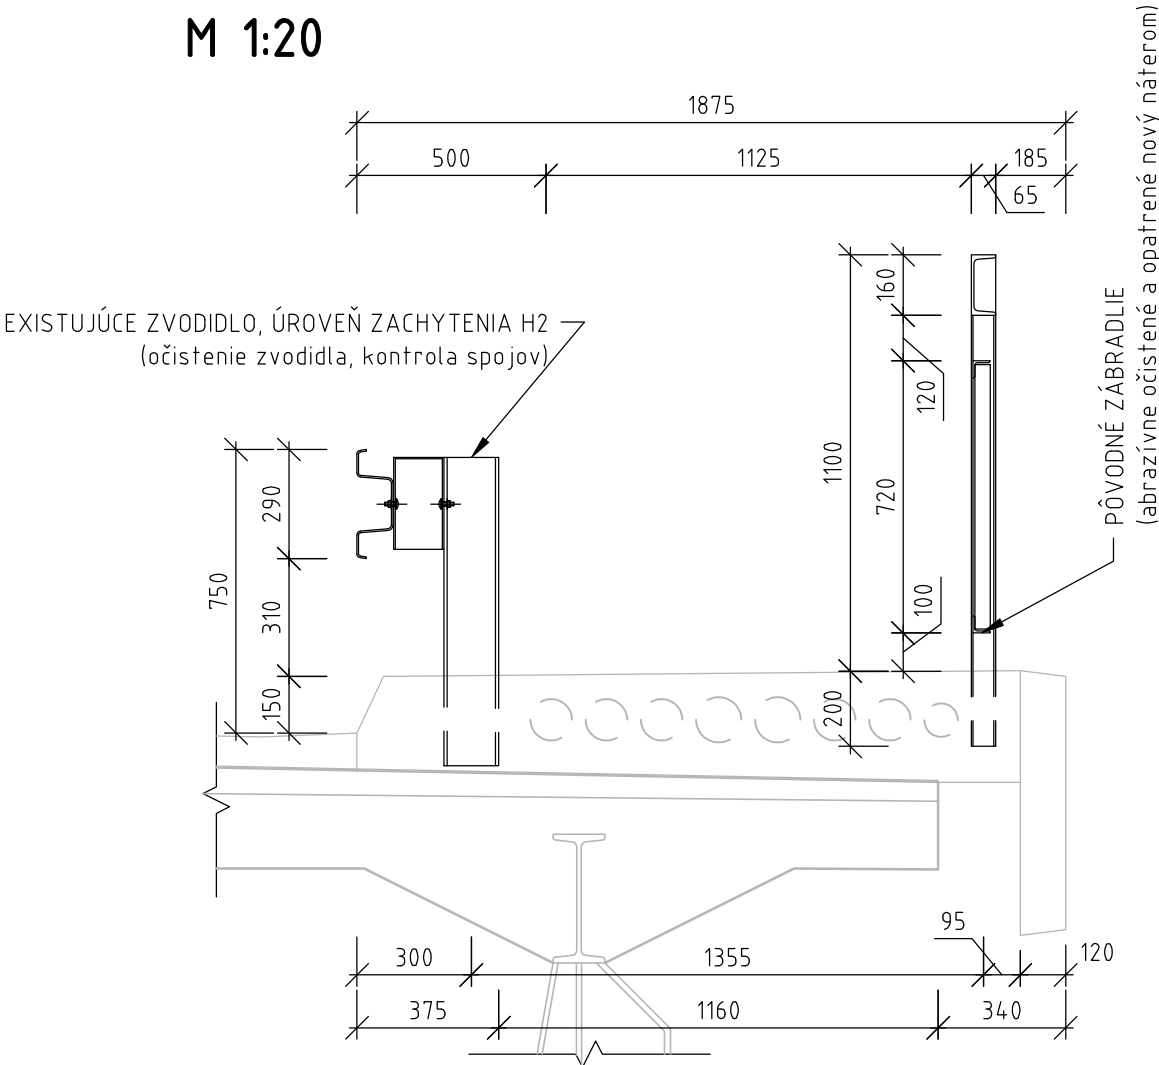

- NA TENTO PROJEKT SA VZŤAHUJE AUTORSKÉ PRÁVO A MÔŽE SA KOPÍROVAŤ, POUŽÍVAŤ A
 ĎALEJ ROZŠIROVAŤ LEN SO SÚHLASOM AUTORA
 - PROJEKTANT NENESIE ŽIADNU ZODPOVEDNOSŤ ZA ZMENY USKUTOČNENÉ BEZ JEHO
 PÍSMENNÉHO SÚHLASU
 - ZHOTOVITEĽ JE POVINNÝ O ZISTENÝCH CHYBÁCH V DOKUMENTÁCII BEZODKLADNE
 INFORMOVAŤ PROJEKTANTA


REZ 1-1

M 1:10

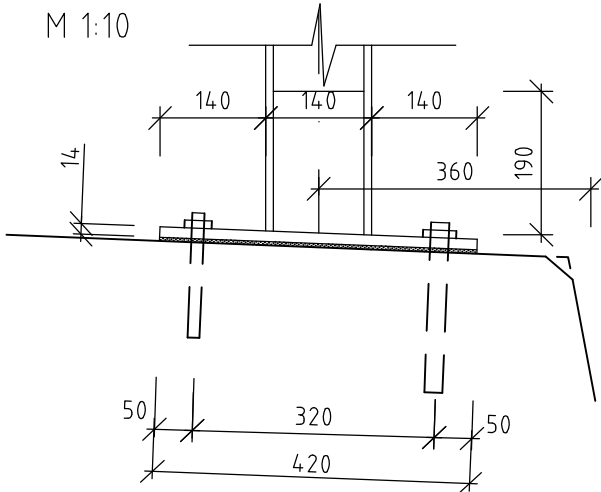


REZ 2-2

M 1:10

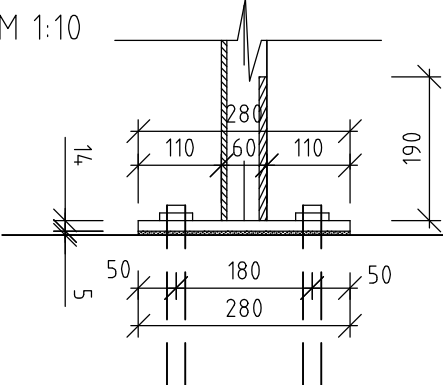

PÔDORYS OSADENIA PLATNE DO RÍMSY

M 1:10

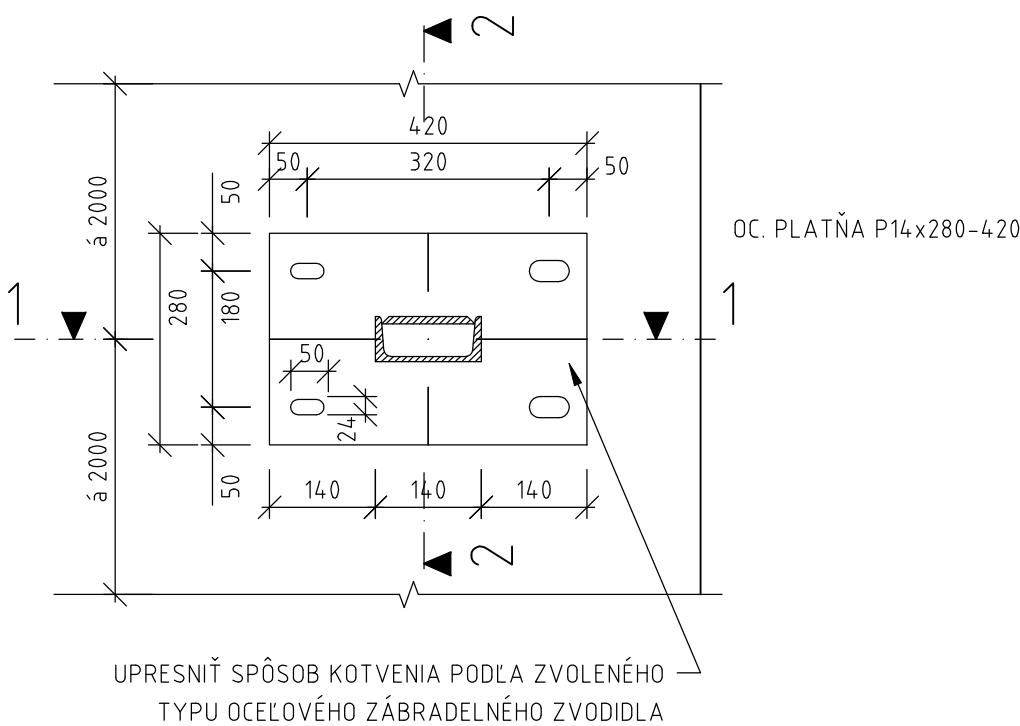

ZMENA	DÁTUM	KRESLIL	DRUH ZMENY

Zodp. projektant	Ing. Renáta Sýkorová, PhD.		
Navrhol	Ing. Marián Sýkora, PhD.		
Vypracoval	Ing. Marián Sýkora, PhD.		
Kontroloval	Ing. Marián Ševčík		
Investor	Slovenská správa ciest Bratislava v zastúpení SSC IVSC Žilina, M. Rázusa 104/A, 010 01 Žilina		
Stavba	I/10 Bytča - most 251 Mostný objekt ev. č. 10-251 v KM 29,402 cesty I/10		
Objekt	201-00 Most ev. č. 10-251	Časť	D
Obsah	Záchytný systém - zvodidlá, zábradlie		
		Mierka	1:10, 2,5
		Č. výkresu	7.2
		Miesto stavby	Okres Bytča Kraj Žilinský Dátum 07/2019 Formát 3 x A4 Stupeň D S P Č. zákazky 2019/29.01 Súprava