

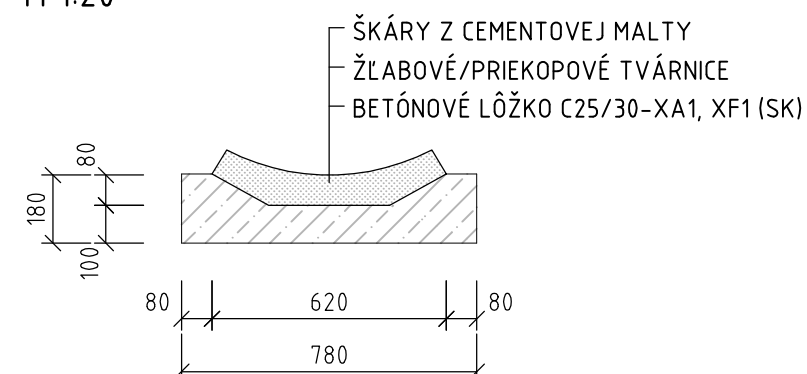
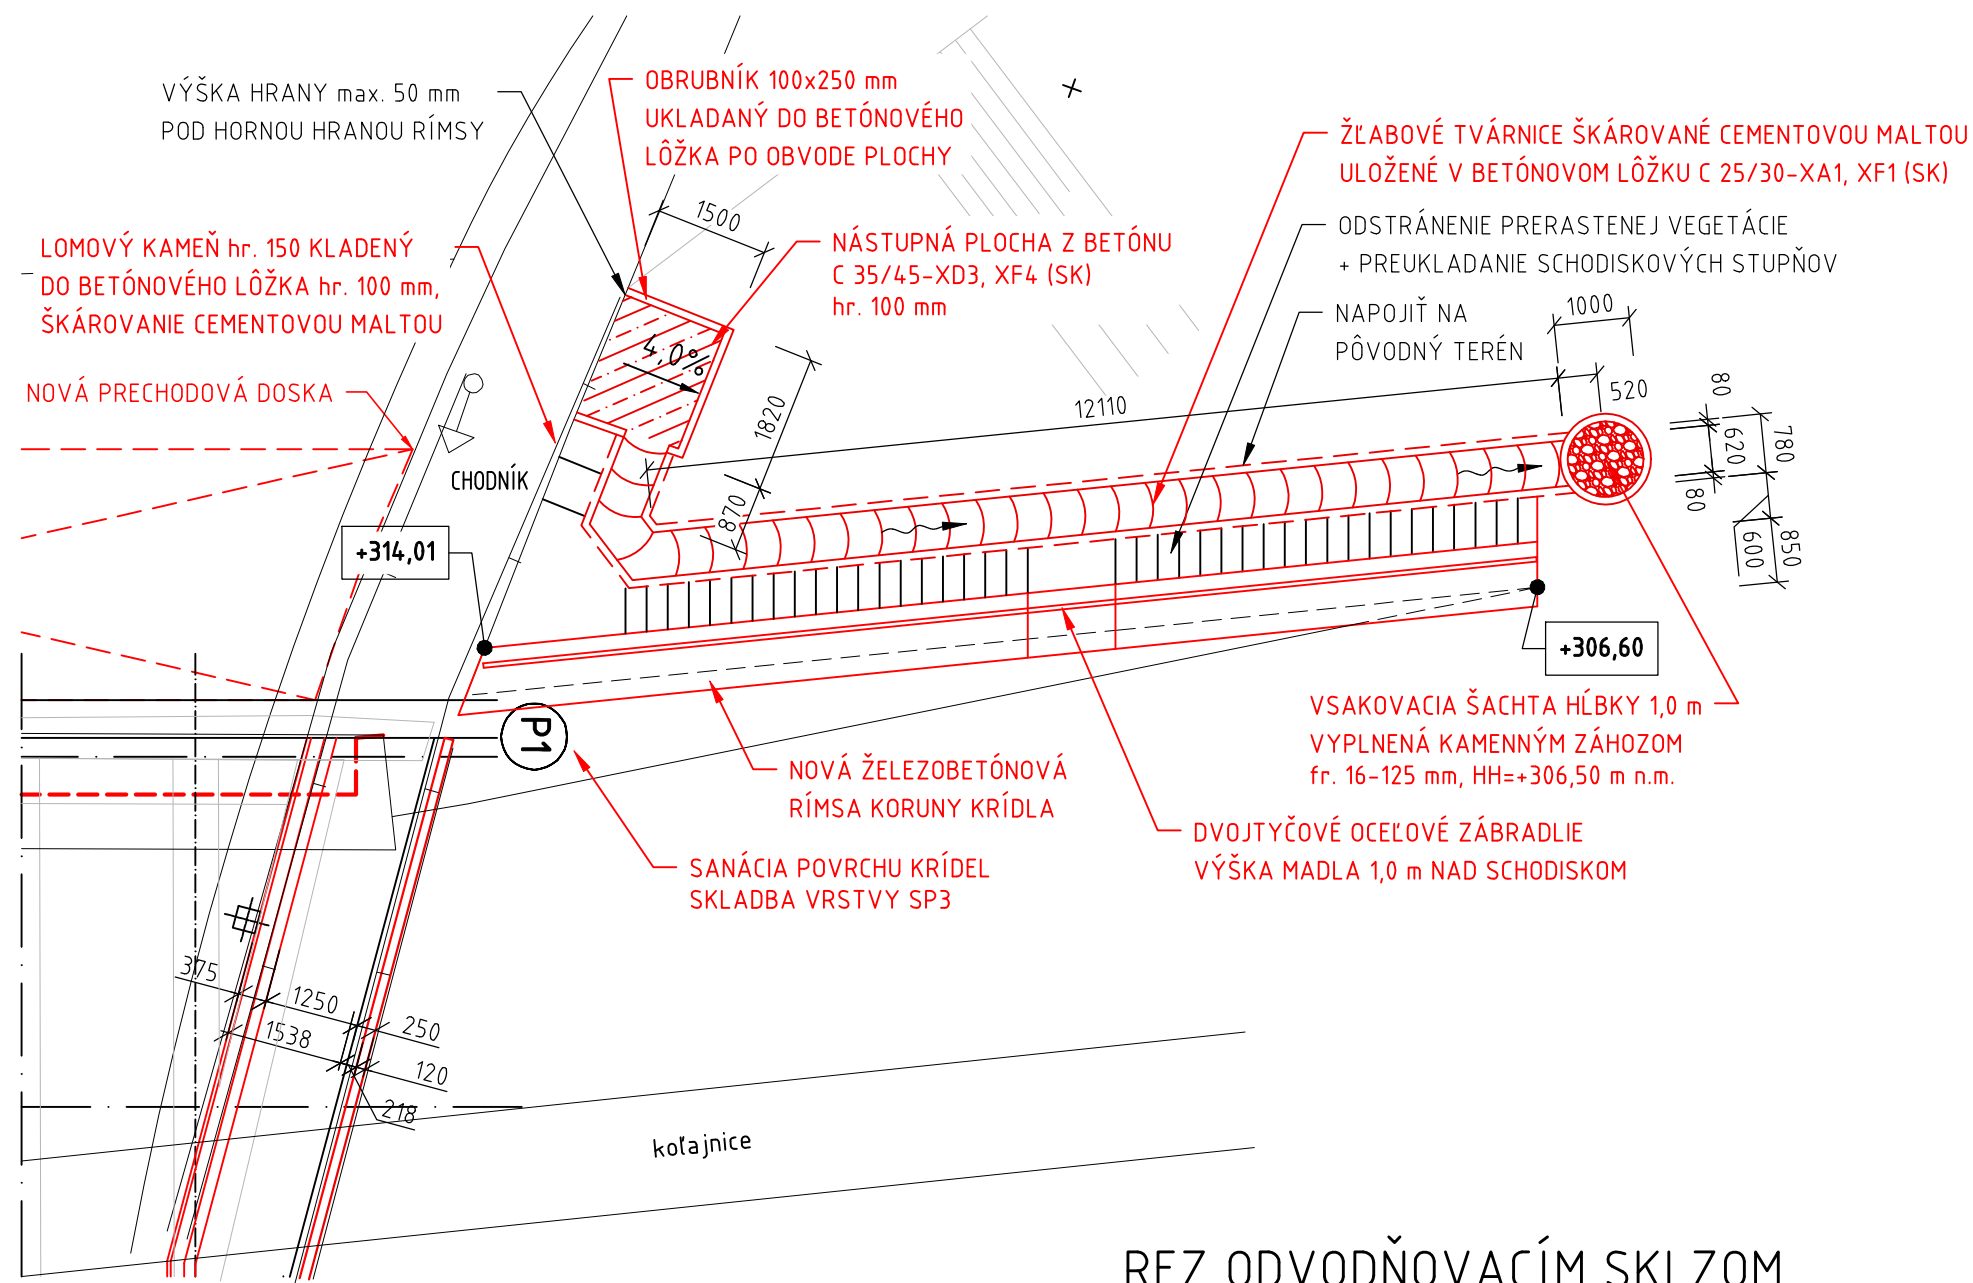
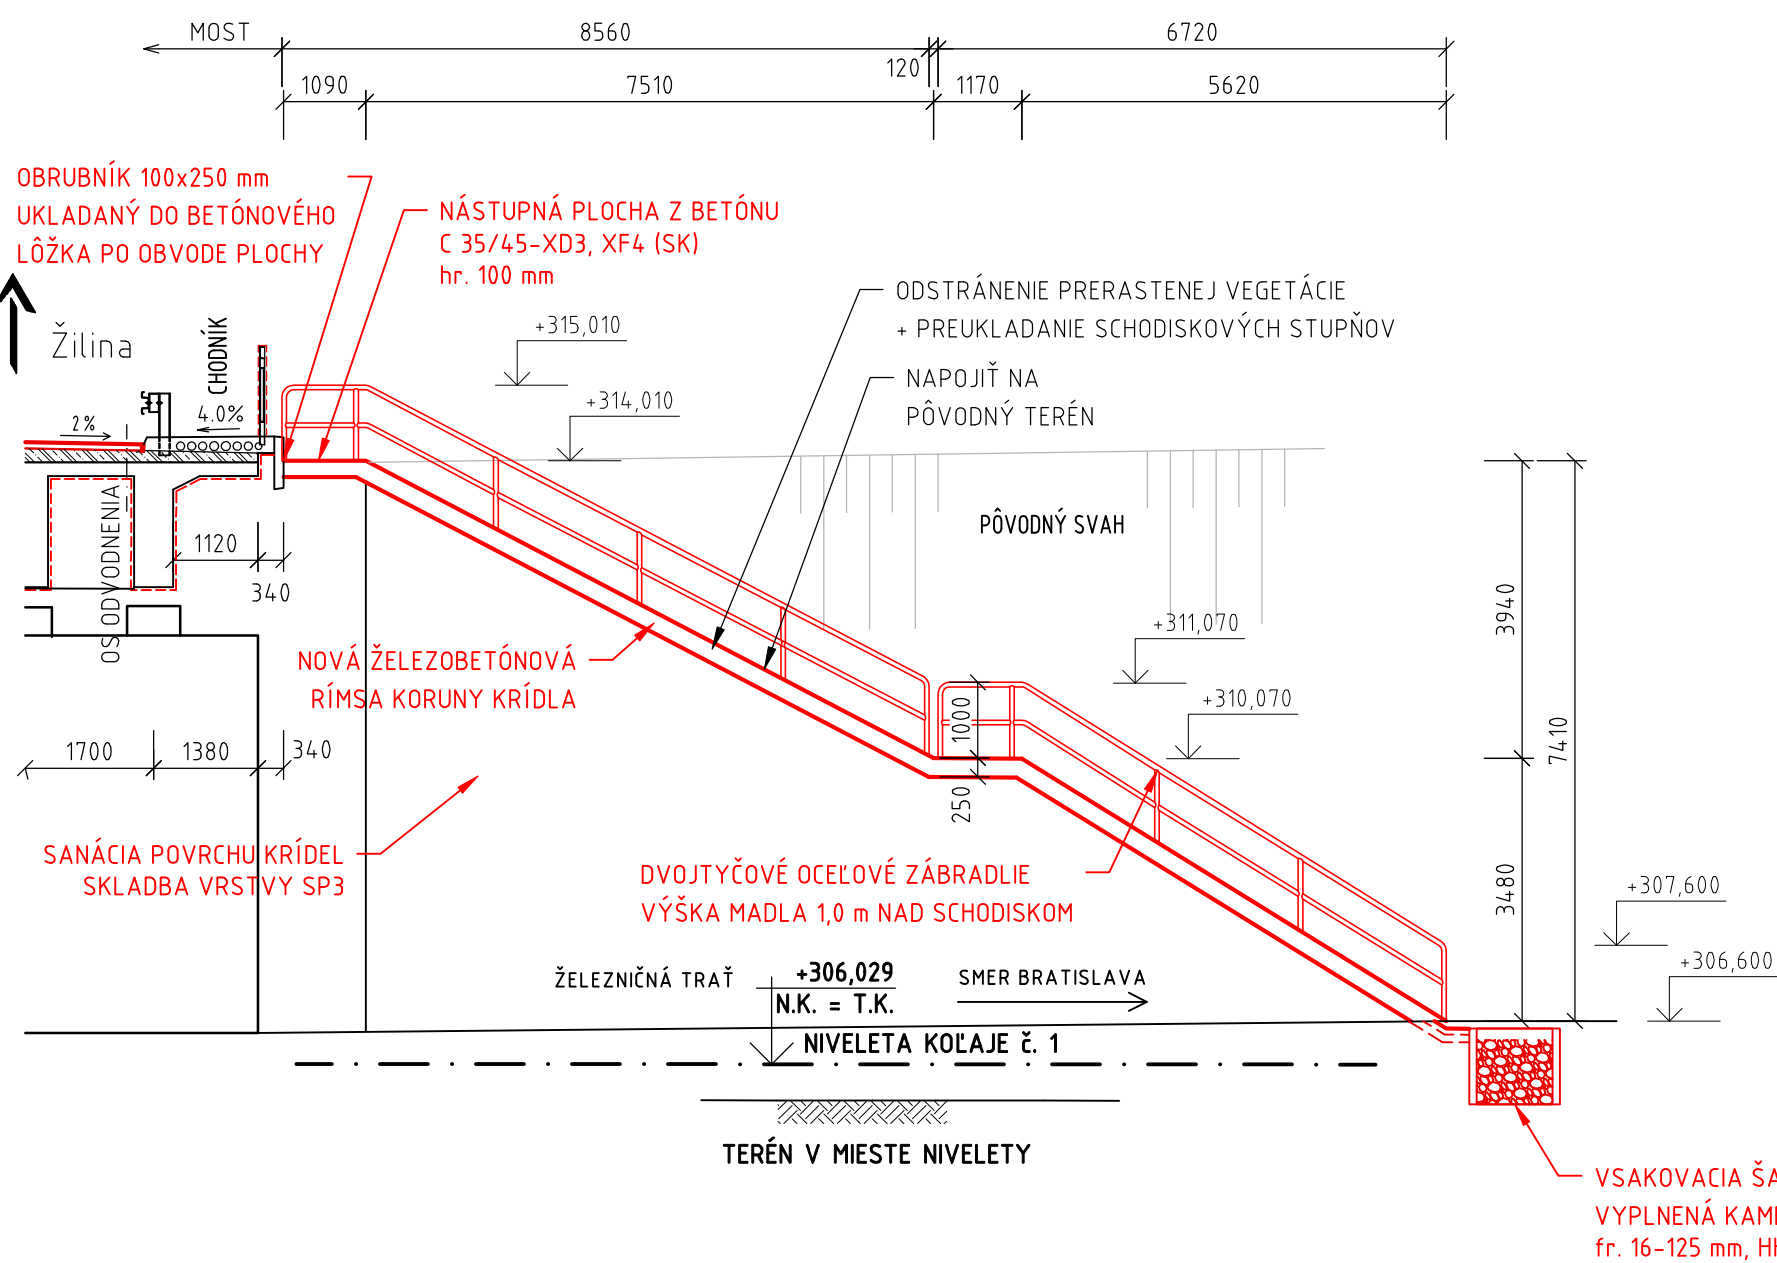


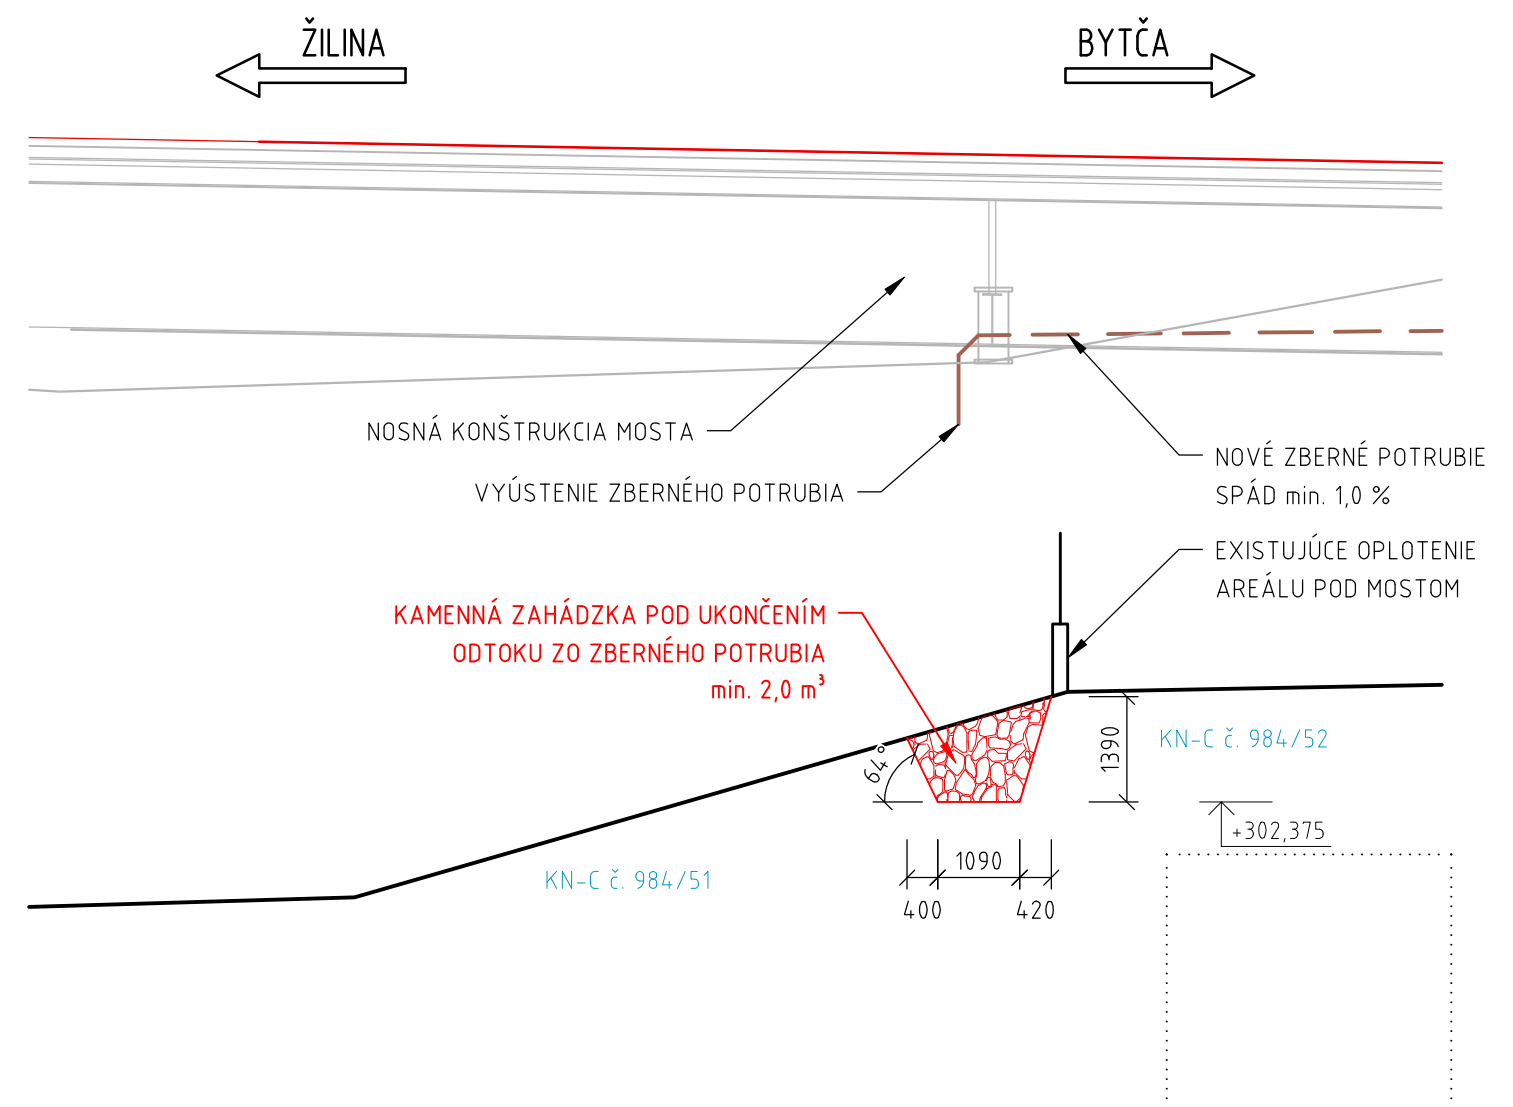

- NA TENTO PROJEKT SA VZŤAHUJE AUTORSKÉ PRÁVO A MÔŽE SA KOPÍROVAŤ, POUŽÍVAŤ A ĎALEJ ROZŠIROVAŤ LEN SO SÚHLASOM AUTORA
- PROJEKTANT NENESIE ŽIADNU ZODPOVEDNOSŤ ZA ZMENY USKUTOČNENÉ BEZ JEHO PÍSOMNÉHO SÚHLASU
- ZHOTOVITEĽ JE POVINNÝ O ZISTENÝCH CHYBÁCH V DOKUMENTÁCII BEZODKLADNE INFORMOVAŤ PROJEKTANTA

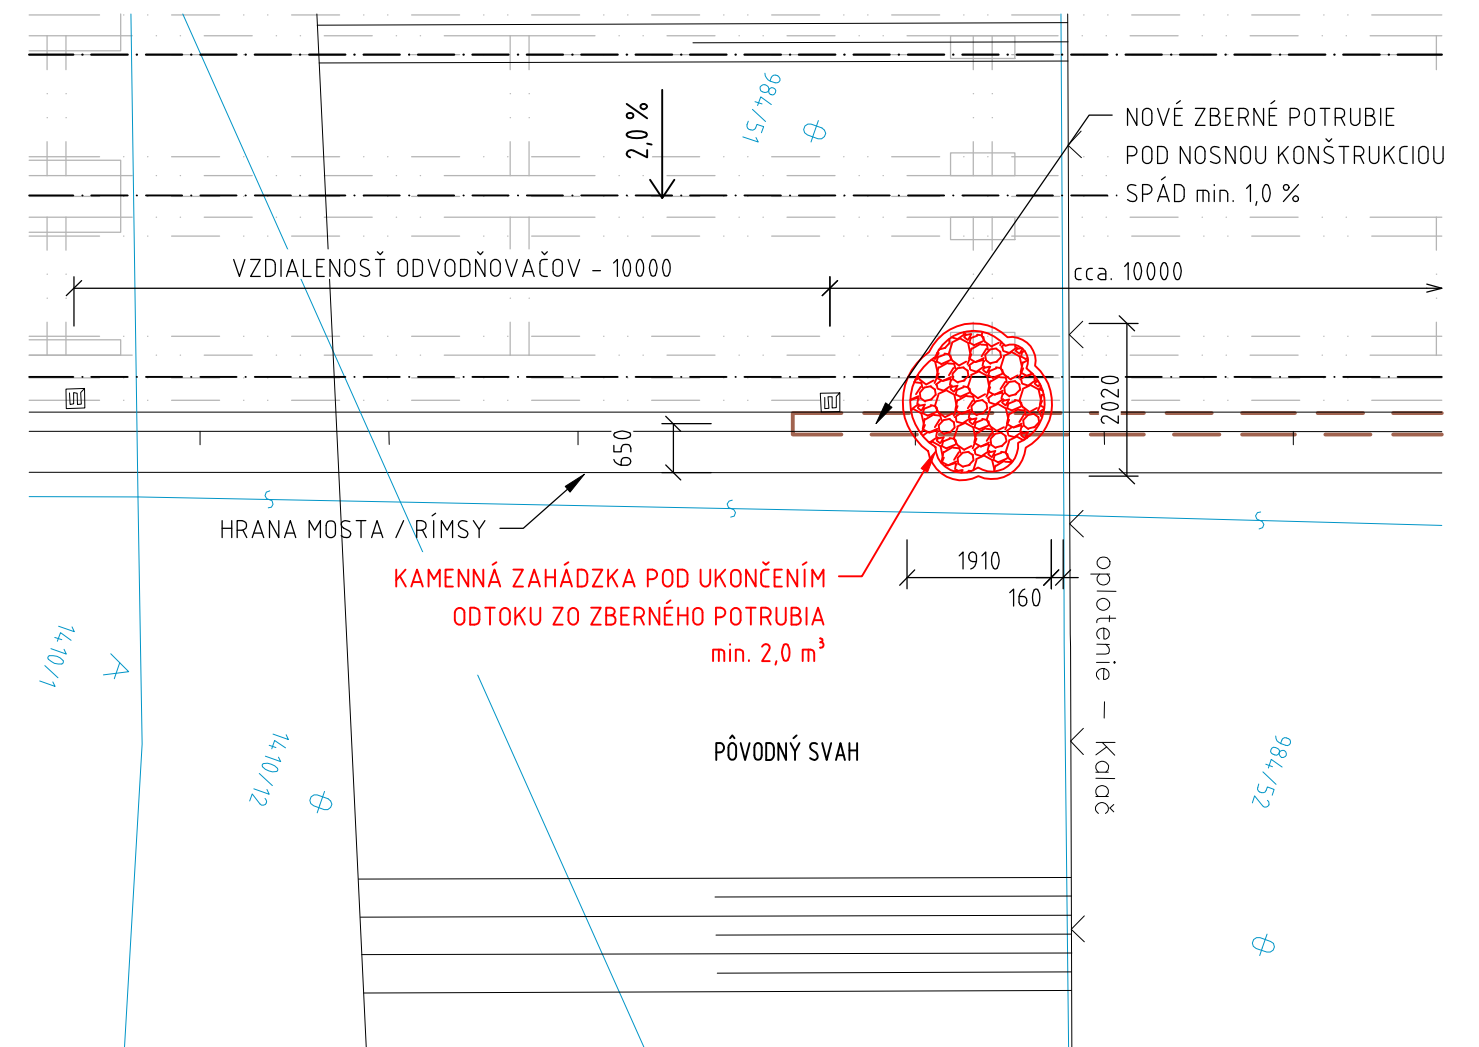

ZMENA	DÁTUM	KRESLIL	DRUH ZMENY

Zodp. projektant		Ing. Renáta Sýková, PhD.		 STRUCTURING <i>trUctural engIneerInG</i>
Navrhov		Ing. Marián Sýkora, PhD.		
Vypracoval		Ing. Marián Sýkora, PhD.		
Kontroloval		Ing. Marián Ševčík		
Investor	Slovenská správa ciest Bratislava v zastúpení SSC IVSC Žilina, M. Rázusa 104/A, 010 01 Žilina			☎ 0949 / 441018 ✉ info@structuring.eu Miesto stavby: k. ú. Veľká Bytča, KN-C-E 984/19, 20, 14 10/1, 13, 14, 3524/20, 21 k. ú. Hrabové KN-C-E 809, 813/1, 810/1, ...
Stavba		I/10 Bytča – most 251 Mostný objekt ev. č. 10-251 v KM 29,402 cesty I/10		Okres: Bytča Kraj: Žilinský Dátum: 07/2019 Formát: 6xA4 Stupeň: D S P
Objekt	201-00 Most ev. č. 10-251		Časť	Č. zákazky: 2019/29.01 Mierka: 1:100, 20
Obsah	Úpravy v okolí mosta			Č. výkresu: 73 Súprava