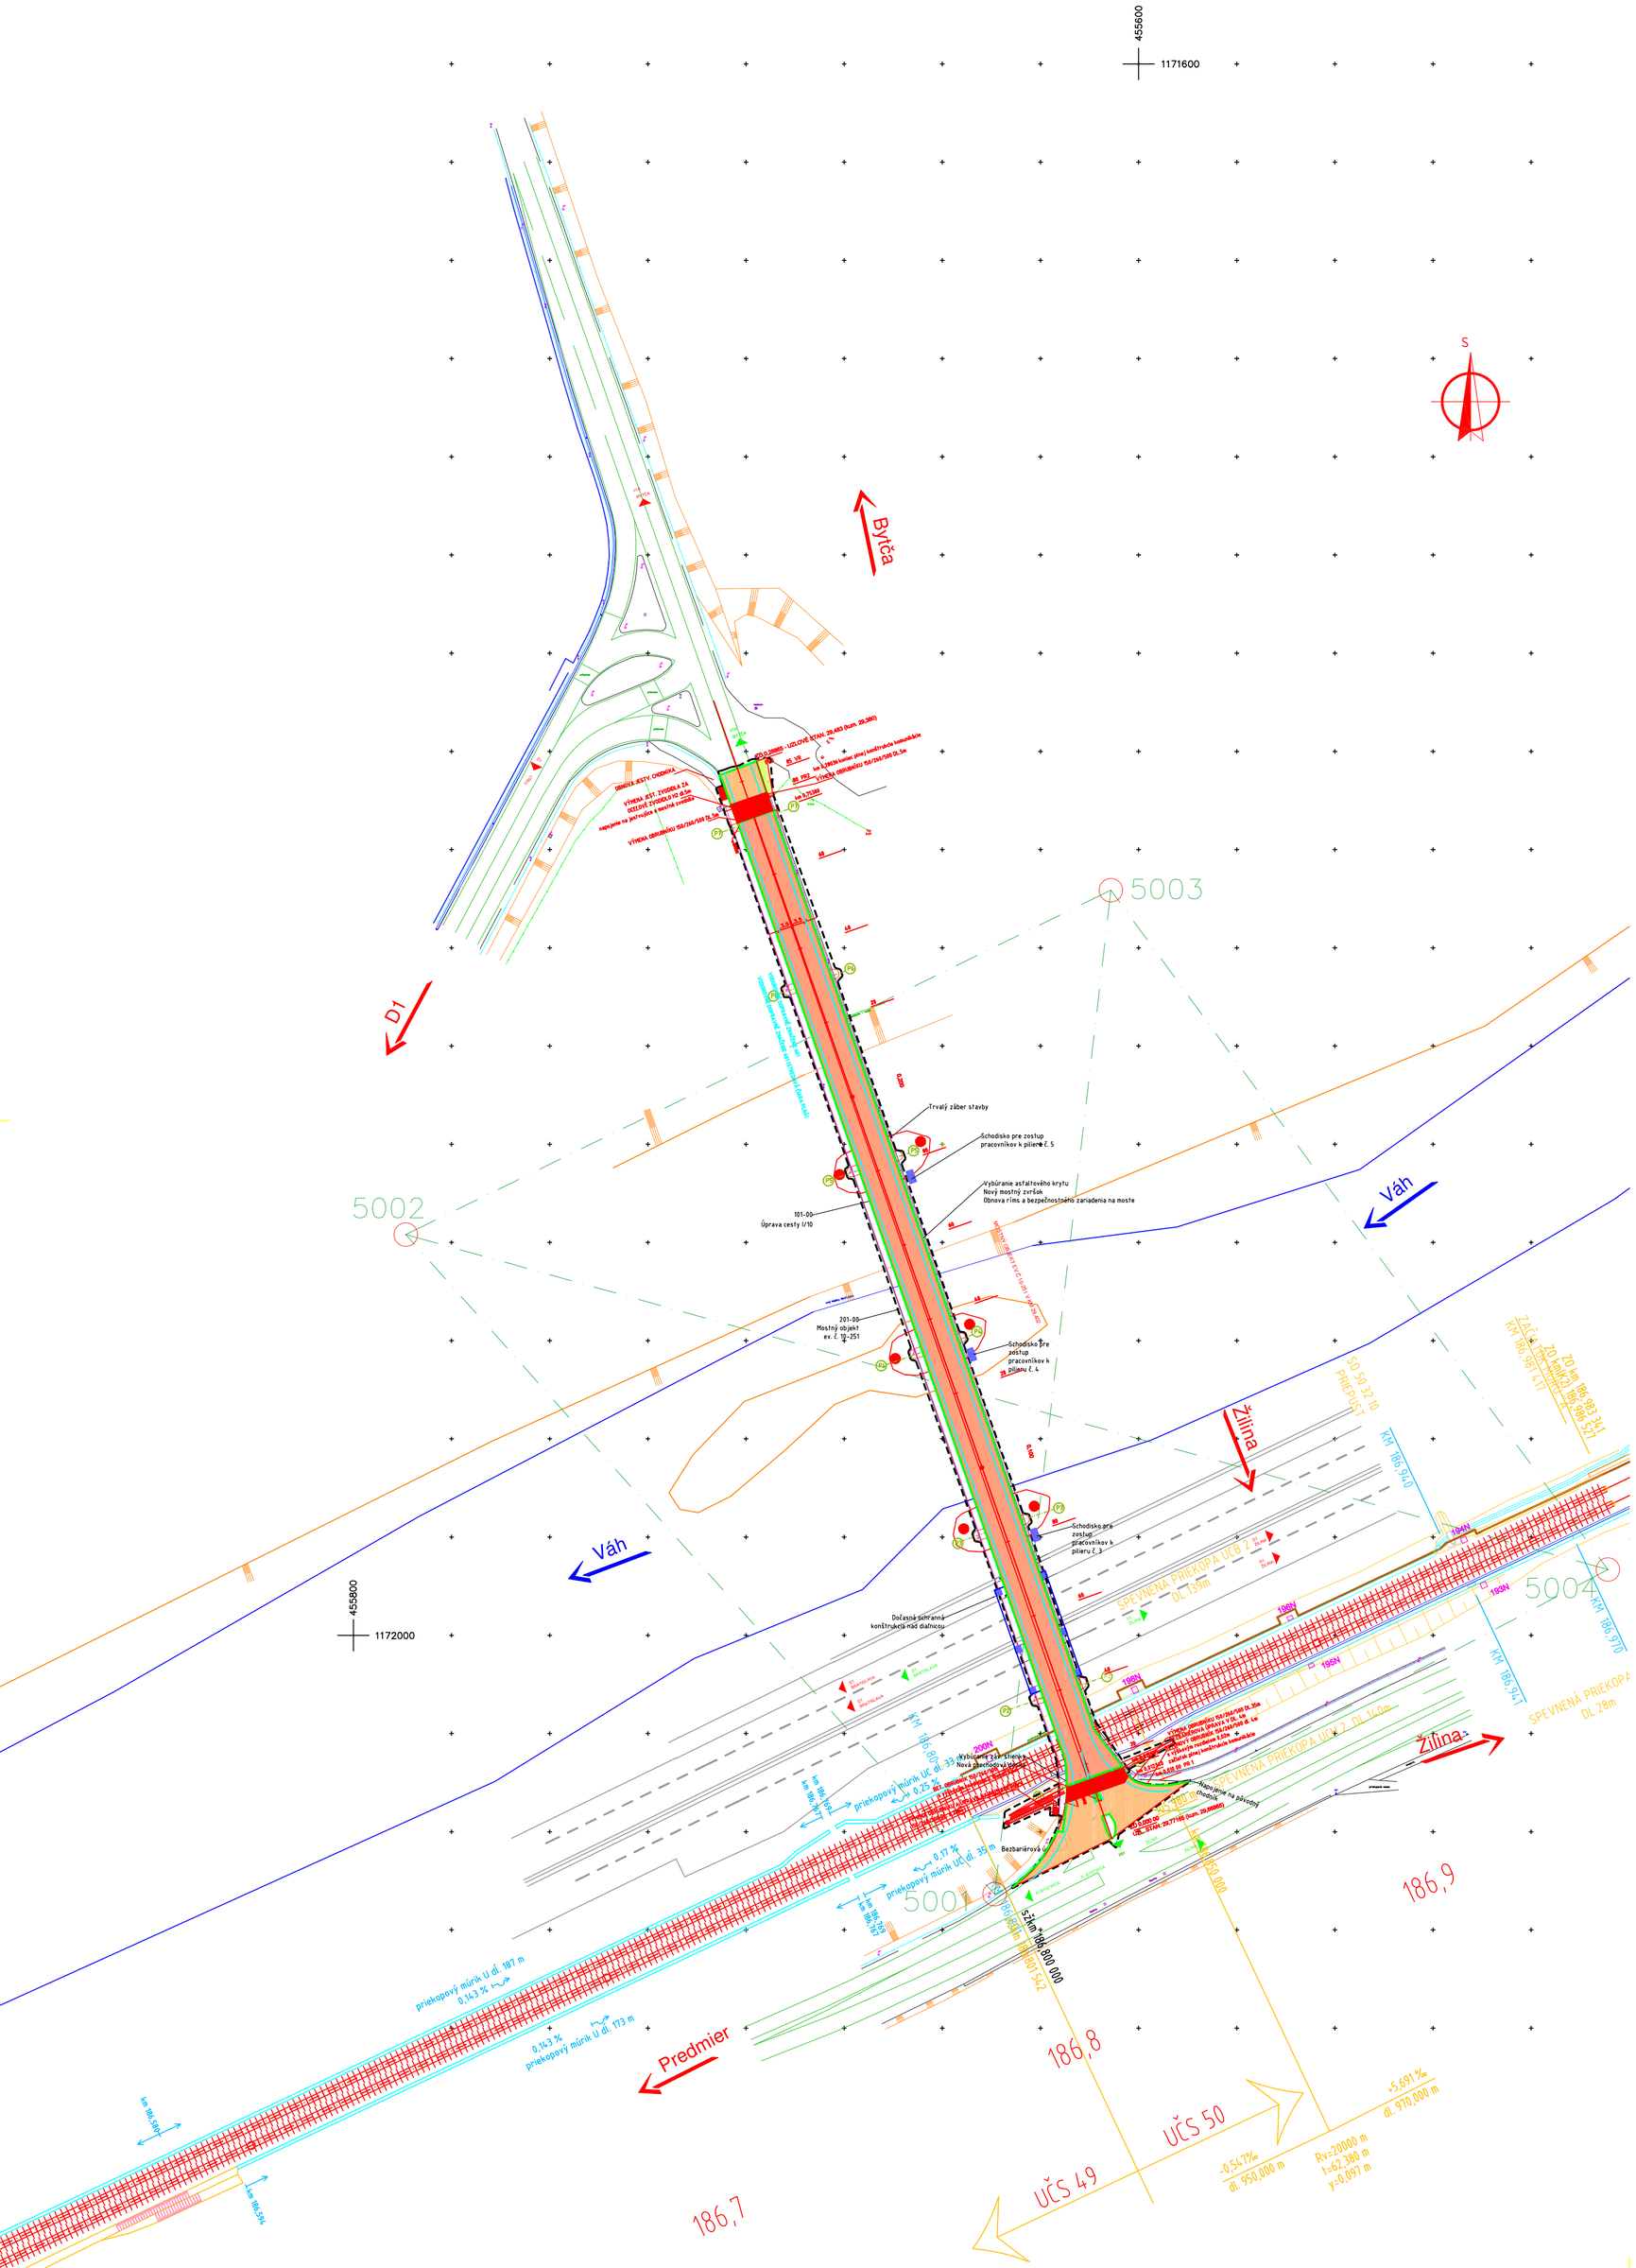

LEGENDA:

- ASFALTOVÁ VOZOVKA
- ZAHUMUSOVANIE / ZELEŇ
- ASFALTOVÁ VOZOVKA - mostný objekt

S

VÝŠKOVÝ SYSTÉM : B.p.v
SÚRADNICOVÝ SYSTÉM : S-JTSK

Katastrálne územie : Veľká Bytča, Hrabové

- NA TENTO PROJEKT SA VZŤAHUJE AUTORSKÉ PRÁVO A MÔŽE SA KOPÍROVAŤ, POUŽÍVAŤ A ĎALEJ ROZŠIROVAŤ LEN SO SÚHLASOM AUTORA
- PROJEKTANT NENESIE ŽIADNU ZODPOVEDNOSŤ ZA ZMENY USKUTOČNENÉ BEZ JEHO PÍSOMNÉHO SÚHLASU
- ZHOTOVITEĽ JE POVINNÝ O ZISTENÝCH CHYBÁCH V DOKUMENTÁCII BEZODKLADNE INFORMOVAŤ PROJEKTANTA

ZMENA	DÁTUM	KRESLIL	DRUH ZMENY

Zodp. projektant	Ing. Renáta Sýkorová, PhD.	
Navrhol	Ing. Marián Sýkora, PhD.	
Vypracoval	Ing. Marián Sýkora, PhD.	
Kontroloval	Ing. Marián Ševčík	

STRUCTING structural engineering
☎ 0949 / 441018 info@structing.eu

Investor	Slovenská správa ciest Bratislava v zastúpení SSC IVSC Žilina, M. Rázusa 104/A, 010 01 Žilina	Miesto stavby	k. ú. Veľká Bytča, KNC 984/19,20 410/1,13,14, 3524/20,21 k. ú. Hrabové KNC 809,813/1 810/19
Stavba	I/10 Bytča - most 251 Mostný objekt ev. č. 10-251 v KM 29,402 cesty I/10	Okres	Bytča
		Kraj	Žilinský
		Dátum	07/2019
		Formát	6xA4
		Stupeň	D S P
		Č. zákazky	2019/29.01
Objekt: Celková situácia	Časť: B2	Mierka 1:1000	Súprava