
Príloha 1: Celková situácia
Prevzaté z „Horúcovod Baňa Cigeľ - Prievidza v trase železničnej vlečky" (Prónay a kol., 2020)

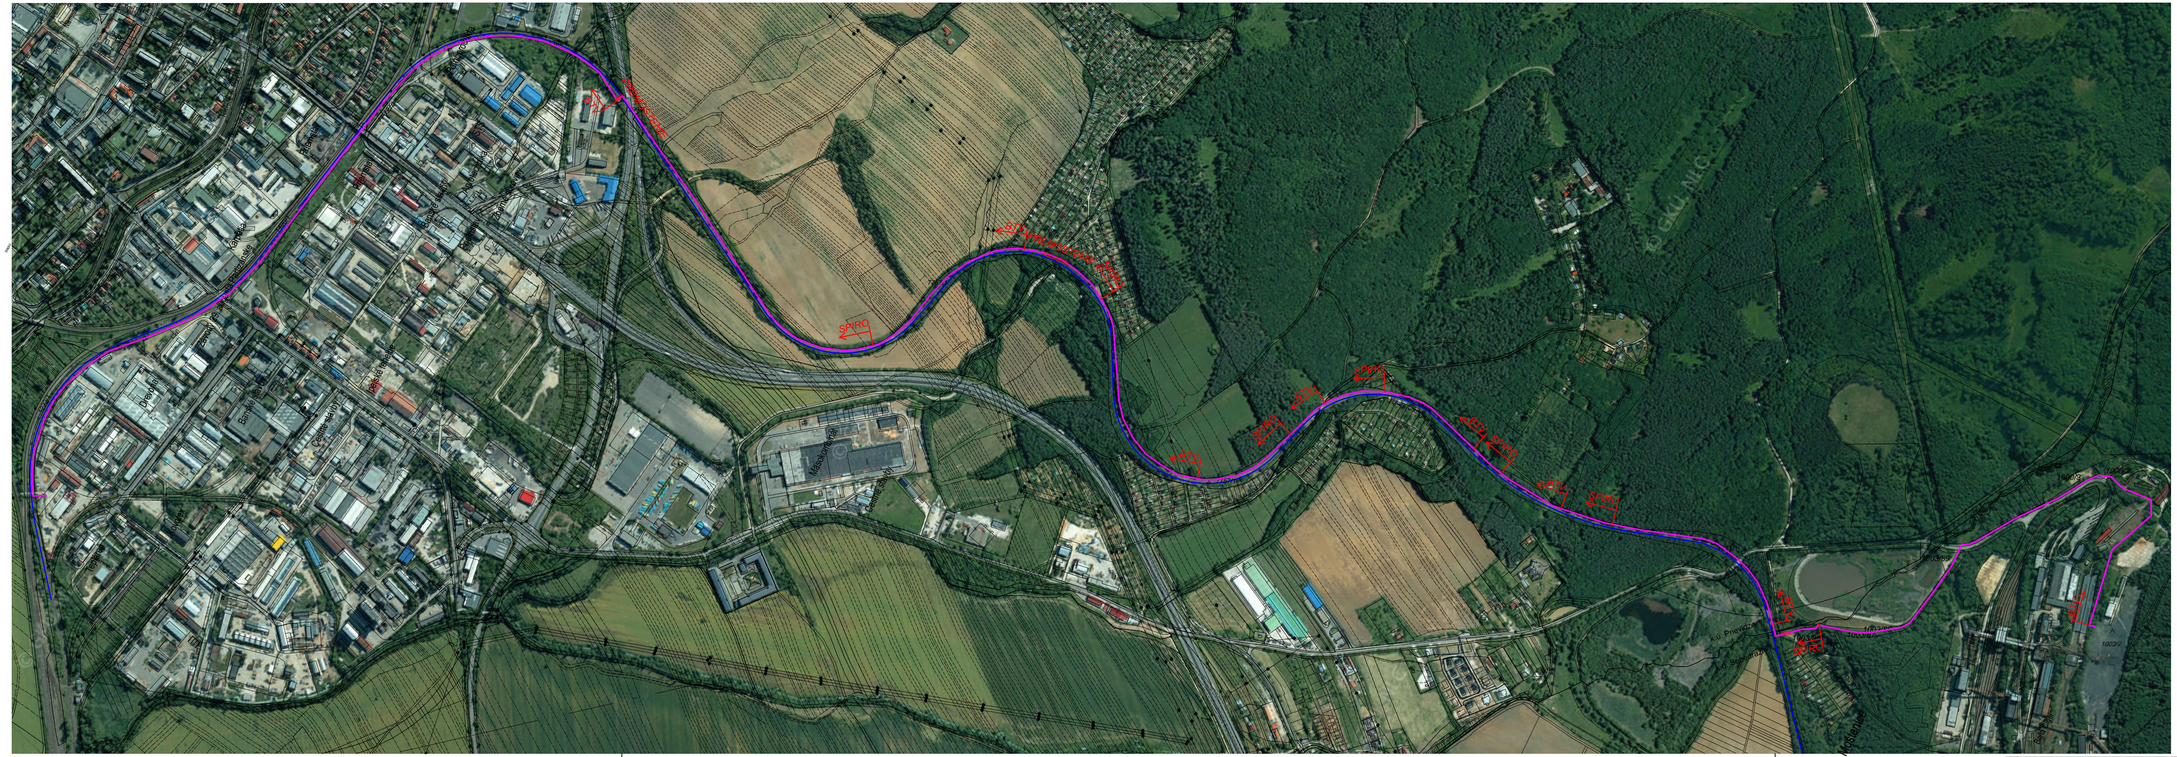

LEGENDA

- os železničnej vlečky
- trasa horúcovodu
- SPIRO - systém pri nadzemnom uložení potrubia
- BTV - systém pri podzemnom uložení potrubia

ENERGOPROJEKT EDS, s. r.o. Bratislava, Slovenská republika	Stupeň dokumentácie / Documentation stage: ŠTÚDIA		
	Vyhotovil / Made By: ING. DUBOVÁ	Schválil / Approved By: ING. PRÓNAY	Vedúci projektu/ Project Manager
Projekt / Project: HORÚCOVOD V TRASE ŽELEZNIČNEJ VLEČKY BAŇA CIGEĽ - PRIEVIDZA	Podpis / Signature	Podpis / Signature	Podpis / Signature
	Mierka / Scale: ---	Dátum / Date: 11/2020	Arch.č. / Arch.No.
Názov výkresu / Drawing Name: SITUÁCIA			Poradové č. / Ordinal No. 101