
Trasa horúcovodu - situácia 1

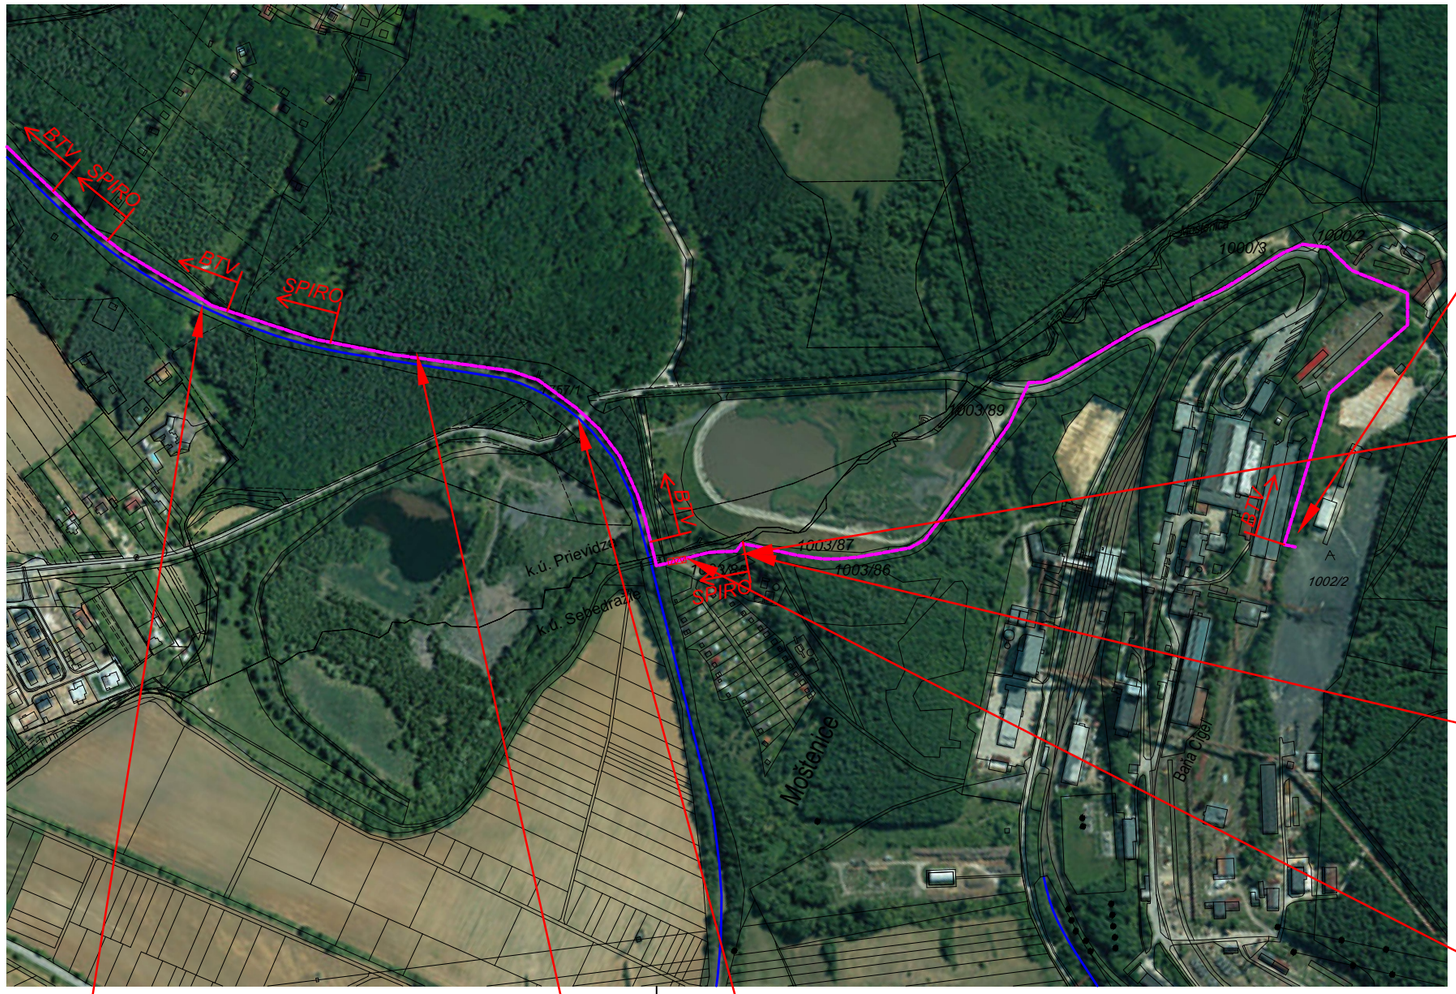

Trasa horúcovodu - úsek č. 2

Trasa horúcovodu - úsek č. 1



Obr. 1 Napojenie HV na energetický zdroj



Obr. 2 Prechod cez potok na nízkych pätkách



Obr. 3 Prechod cez potok na ľavú stranu



Obr. 4 Prechod na mostnej konštrukcii cez cestu k železničnej trati



Obr. 7 - Úrovňové križovanie s cestou




Obr. 5 - Vedenie systémom BTV pri základoch cestného nadjazdu



Obr. 6 - Úsek s potrebnou úpravou pre odvedenie povrchových vôd

Príloha 2: Situácia - úsek č. 1 a č. 2
Prevzaté z „Horúcovod Baňa Cigeľ - Prievidza v trase železničnej vlečky“ (Prónay a kol., 2020)

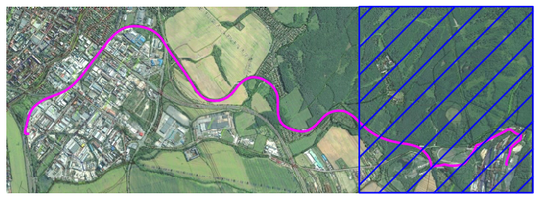

LEGENDA

- os železničnej vlečky
- trasa horúcovodu

SPIRO - systém pri nadzemnom uložení potrubia
BTV - systém pri podzemnom uložení potrubia

ENERGOPROJEKT EDS, s. r.o. Bratislava, Slovenská republika	Stupeň dokumentácie / Documentation stage: ŠTÚDIA		
	Vyhotovil / Made By: ING. DUBOVÁ	Schválil / Approved By: ING. PRÓNAY	Vedúci projektu / Project Manager
Projekt / Project: HORÚCOVOD V TRASE ŽELEZNIČNEJ VLEČKY BAŇA CÍGEĽ - PRIEVIDZA	Podpis / Signature	Podpis / Signature	Podpis / Signature
	Mierka / Scale: ---	Dátum / Date: 11/2020	Arch.č. / Arch.No.
Názov výkresu / Drawing Name: SITUÁCIA – ÚSEK č.1			Poradové č. / Ordinal No.: 102