
Trasa horúcovodu - situácia 2





Obr. 8 - Kolízia s blízkou záhradkárskou osadou - potreba vedenia HV na nosnej konštrukcií pozdĺž päty násypu železničnej vlečky

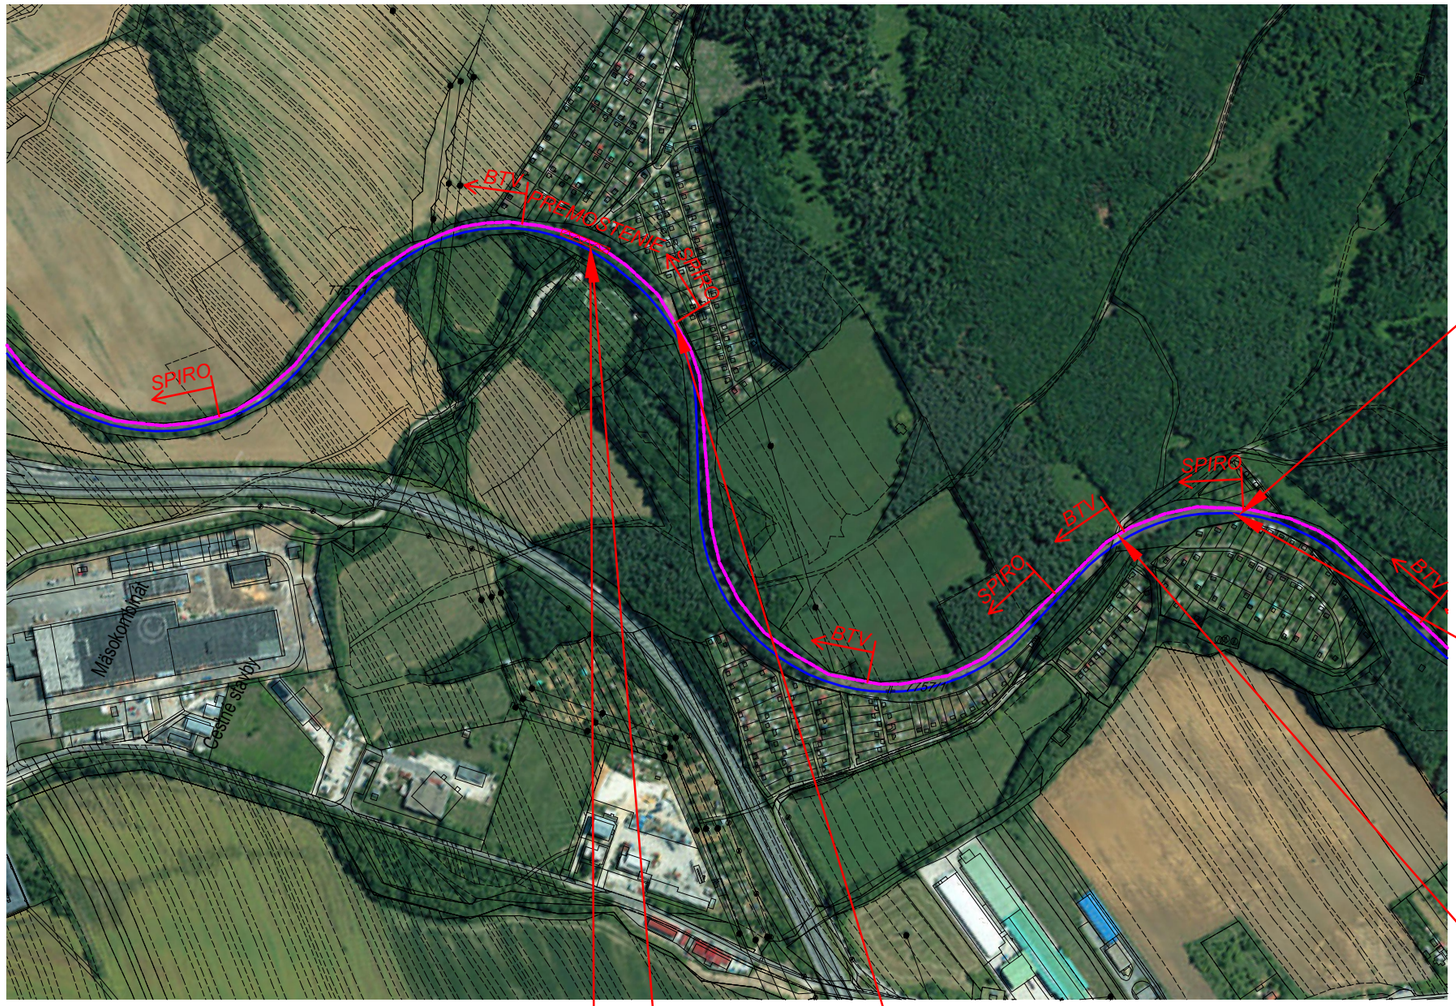

Obr. 9 - Kolízia s blízkou záhradkárskou osadou - potreba vedenia HV na nosnej konštrukcii pozdĺž päty násypu železničnej vlečky



Obr. 10 - Úrovňové križovanie s cestou



Obr. 12 - Prechod cez cestu - potreba vedenia HV na nosnej k-cii



Obr. 11 - Kolízia s blízkou záhradkárskou osadou - potreba vedenia HV na nosnej konštrukcii pozdĺž päty násypu železničnej vlečky



Obr. 13 - Prechod cez cestu - potreba vedenia HV na nosnej k-cii

LEGENDA

- os železničnej vlečky
- trasa horúcovodu

SPIRO - systém pri nadzemnom uložení potrubia
BTV - systém pri podzemnom uložení potrubia

Príloha 3: Situácia - úsek č. 2
Prevzaté z „Horúcovod Baňa Cigeľ - Prievidza v trase železničnej vlečky“ (Prónay a kol., 2020)



ENERGOPROJEKT EDS, s. r.o. Bratislava, Slovenská republika	Stupeň dokumentácie / Documentation stage	ŠTÚDIA	
	Vyhotovil / Made By: ING. DUBOVÁ	Schválil / Approved By: ING. PRÓNAY	Vedúci projektu/ Project Manager
Projekt / Project: HORÚCOVOD V TRASE ŽELEZNIČNEJ VLEČKY BAŇA CÍGEĽ - PRIEVIDZA	Podpis / Signature	Podpis / Signature	Podpis / Signature
	Mierka / Scale: ---	Dátum / Date: 11/2020	Arch.č. / Arch.No.
Názov výkresu / Drawing Name: SITUÁCIA – ÚSEK č.2			Poradové č. / Ordinal No.: 103