

LEGENDA


	HRANICE KATASTRA		SPRIEVODNÁ ZELEŇ VODNÝCH TOKOV
	HRANICE ZASTAVANÉHO ÚZEMIA		CESTY III. TR., MIESTNE KOMUNIKÁCIE
	HRANICE ZASTAVANÉHO ÚZEMIA K 1.1.1990		LYŽIARSKÉ BEŽECKÉ TRASY
	OCHRANNÉ PÁSMA		TURISTICKÉ A CYKLOTURISTICKÉ CHODNÍKY, CYKLOTRASY
	PLOCHY ZÁHRAD		VEREJNOPROSPEŠNÉ STAVBY - AUTOBUS. ZASTÁVKY, PARKOVISKÁ
	PLOCHY A OBJEKTY ROD. DOMOV		VEREJNOPROSPEŠNÉ STAVBY-KOMUNIKÁCIE, TECHNICKÁ VYBAVENOSŤ
	PLOCHY A OBJEKTY PRE VYBAVENOSŤ A SLUŽBY		DOCHÁDZKOVÁ VZDIALENOSŤ 500 M K AUTOBUS.ZASTÁVKAM
	PLOCHY ZÓNY AKTIVÍT, TECH.VYBAVENOSŤ		TVP - TELEVÍZNY PREVÁDZAČ, OP 50 M

VEREJNOPROSPEŠNÉ STAVBY


1 - miestna kom. s chodníkom a TV v navrhovanej lokalite RD Svinka - sever
2 - miestna komunikácia a TV v lokalite Sever
3 - regulácia SVINY
4 - kom. pri Svínke, ktorá súčasťou je aj ochrana pred Q100 ročnou vodou
5 - zastavovacie pruhy na autobusových zastávkach a parkovisko pri cintoríne
6 - chodník od ulice k cintorínu
7 - TV a prívod vody od vodojemu do centra obce
8 - TV (technická vybavenosť)
9 - miestne komunikácie a TV v navrh. lokalite RD Svinka Juh
10 - miestne kom., chodník a TV v navrh. lok. RD Záhumienky a k navrh. OV
11 - napojenie obce na skupinový vodovod, chodník, plunovod
12 - rozšírenie kom., chodník, TV, TS k navrh. lok. RD Lúky a zón aktivít
13 - komunikácia, chodník, TV, v navrhovanej lokalite RD Lúky
14 - prístupová komunikácia k akumuláčnej nádrži na zasnežovanie
15 - prístupová komunikácia a TV do lyžiarskeho strediska
16 - kanalizácia v celej obci
17 - parkovisko pri rekreačnej zóne a zóne aktivít
18 - miestne komunikácia a TV pre zónu aktivít vrátane trafostanice
19 - miestna kom. k zóne aktivít a k zóne CR s premostením Svinky
prívod vody od Svinky k akumuláč.nádrži na vodu na umelé zasnežovanie

OPATRENIA VO VEREJNOM ZÁUJME

- 21 - náhradná výsadba v parku okolo potoka
22 - náhradná výsadba na cintoríne

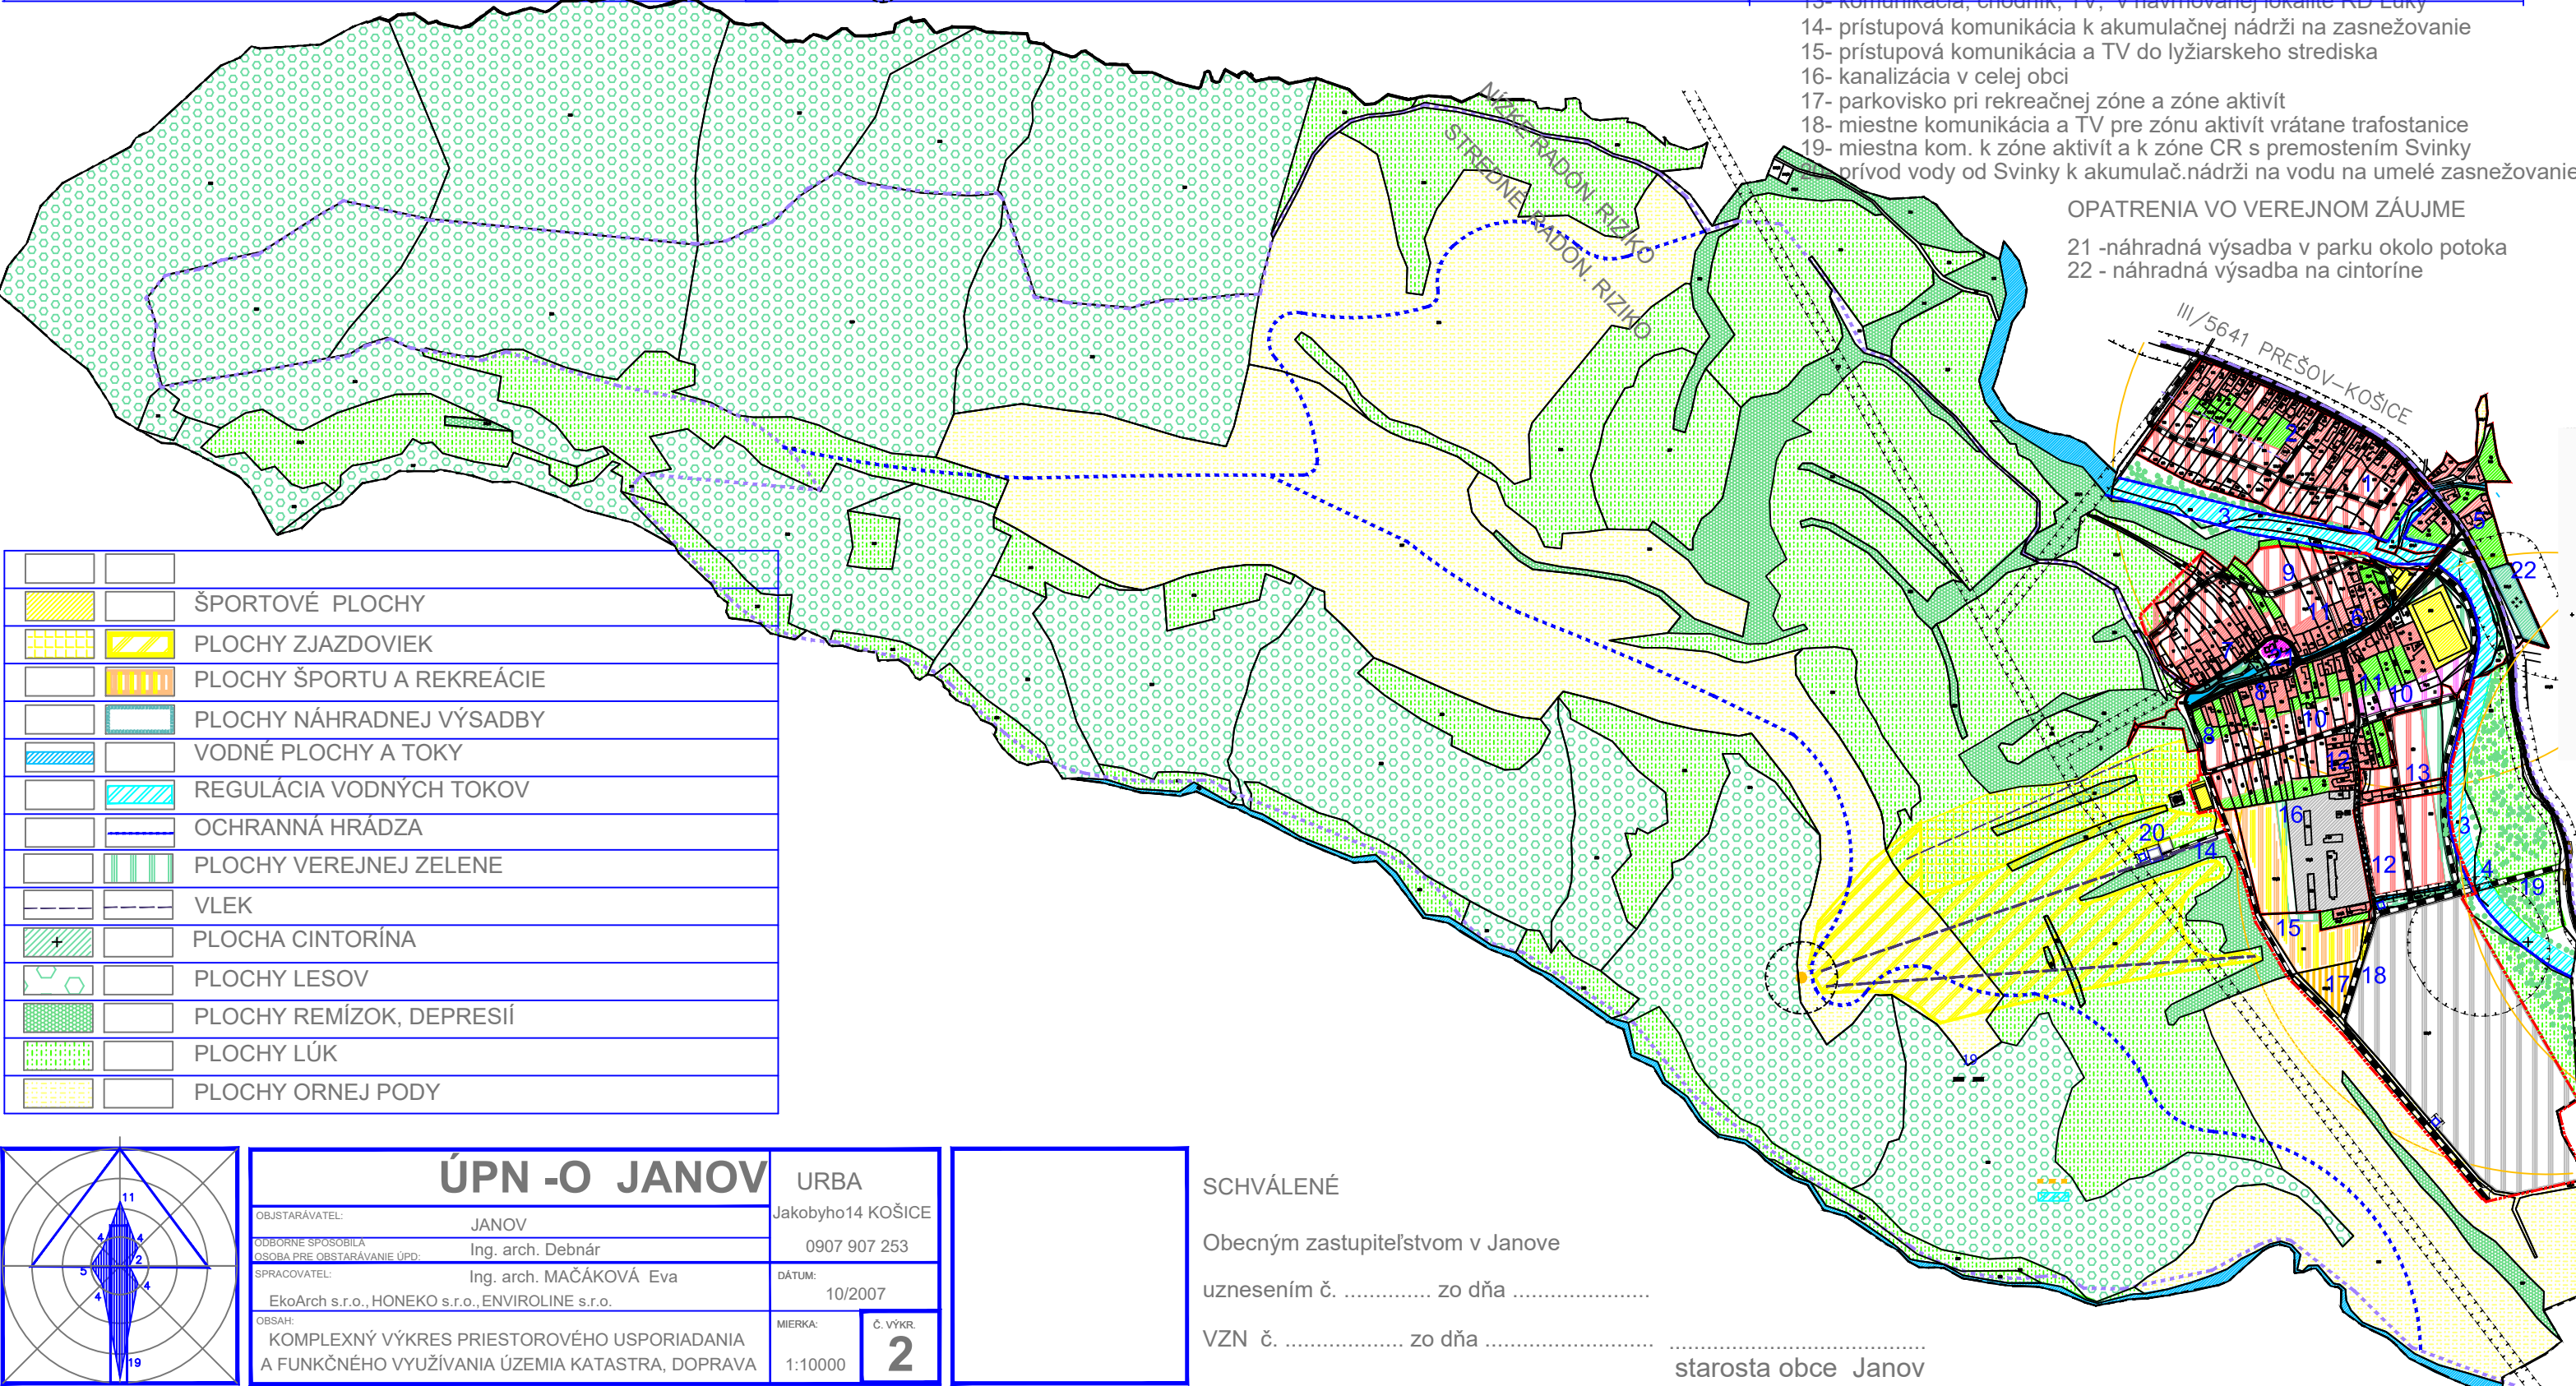

	ŠPORTOVÉ PLOCHY
	PLOCHY ZJAZDOVIEK
	PLOCHY ŠPORTU A REKREÁCIE
	PLOCHY NÁHRADNEJ VÝSADBY
	VODNÉ PLOCHY A TOKY
	REGULÁCIA VODNÝCH TOKOV
	OCHRANNÁ HRÁDZA
	PLOCHY VEREJNEJ ZELENÉ
	VLEK
	PLOCHA CINTORÍNA
	PLOCHY LESOV
	PLOCHY REMÍZOK, DEPRESÍÍ
	PLOCHY LÚK
	PLOCHY ORNEJ PODY

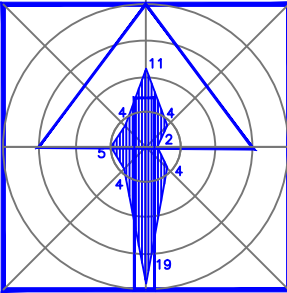

ÚPN -O JANOV		URBA	
OBJSTARÁVATEL:	JANOV	Jakobyho14 KOŠICE	
ODBORNE SPOSOBILA	Ing. arch. Debnár	0907 907 253	
OSOBA PRE OBJSTARÁVANIE ÚPD:	Ing. arch. MAČÁKOVÁ Eva	DÁTUM:	
SPRACOVATEL:	Ing. arch. MAČÁKOVÁ Eva	10/2007	
EkoArch s.r.o., HONEKO s.r.o., ENVIROLINE s.r.o.		MIERKA:	
OBSAH:		C. VYKR.	
KOMPLEXNÝ VÝKRES PRIESTOROVÉHO USPORIADANIA		1:10000	
A FUNKČNÉHO VYUŽÍVANIA ÚZEMIA KATASTRA, DOPRAVA		2	

SCHVÁLENÉ

Obecným zastupiteľstvom v Janove

uznesením č. zo dňa

VZN č. zo dňa

starosta obce Janov