

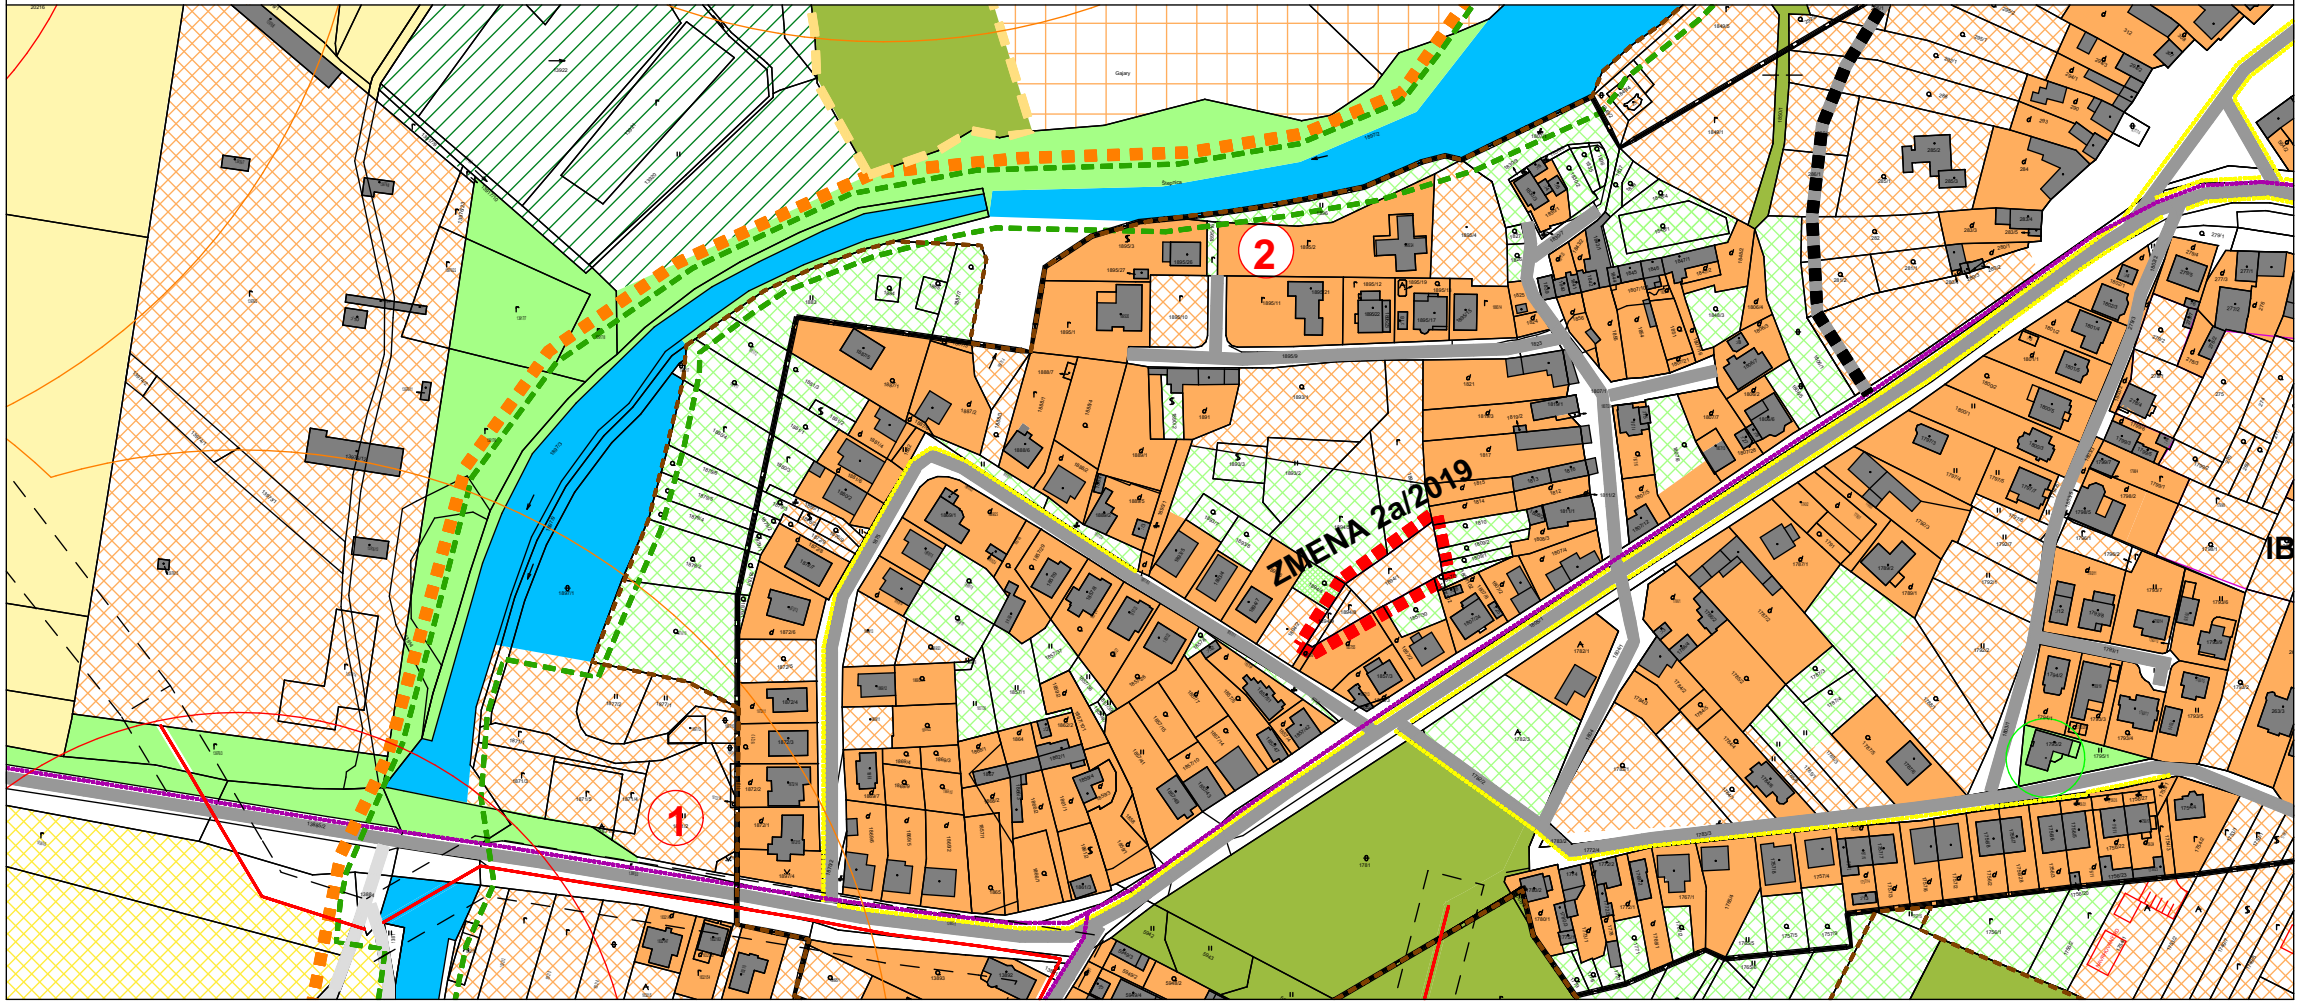


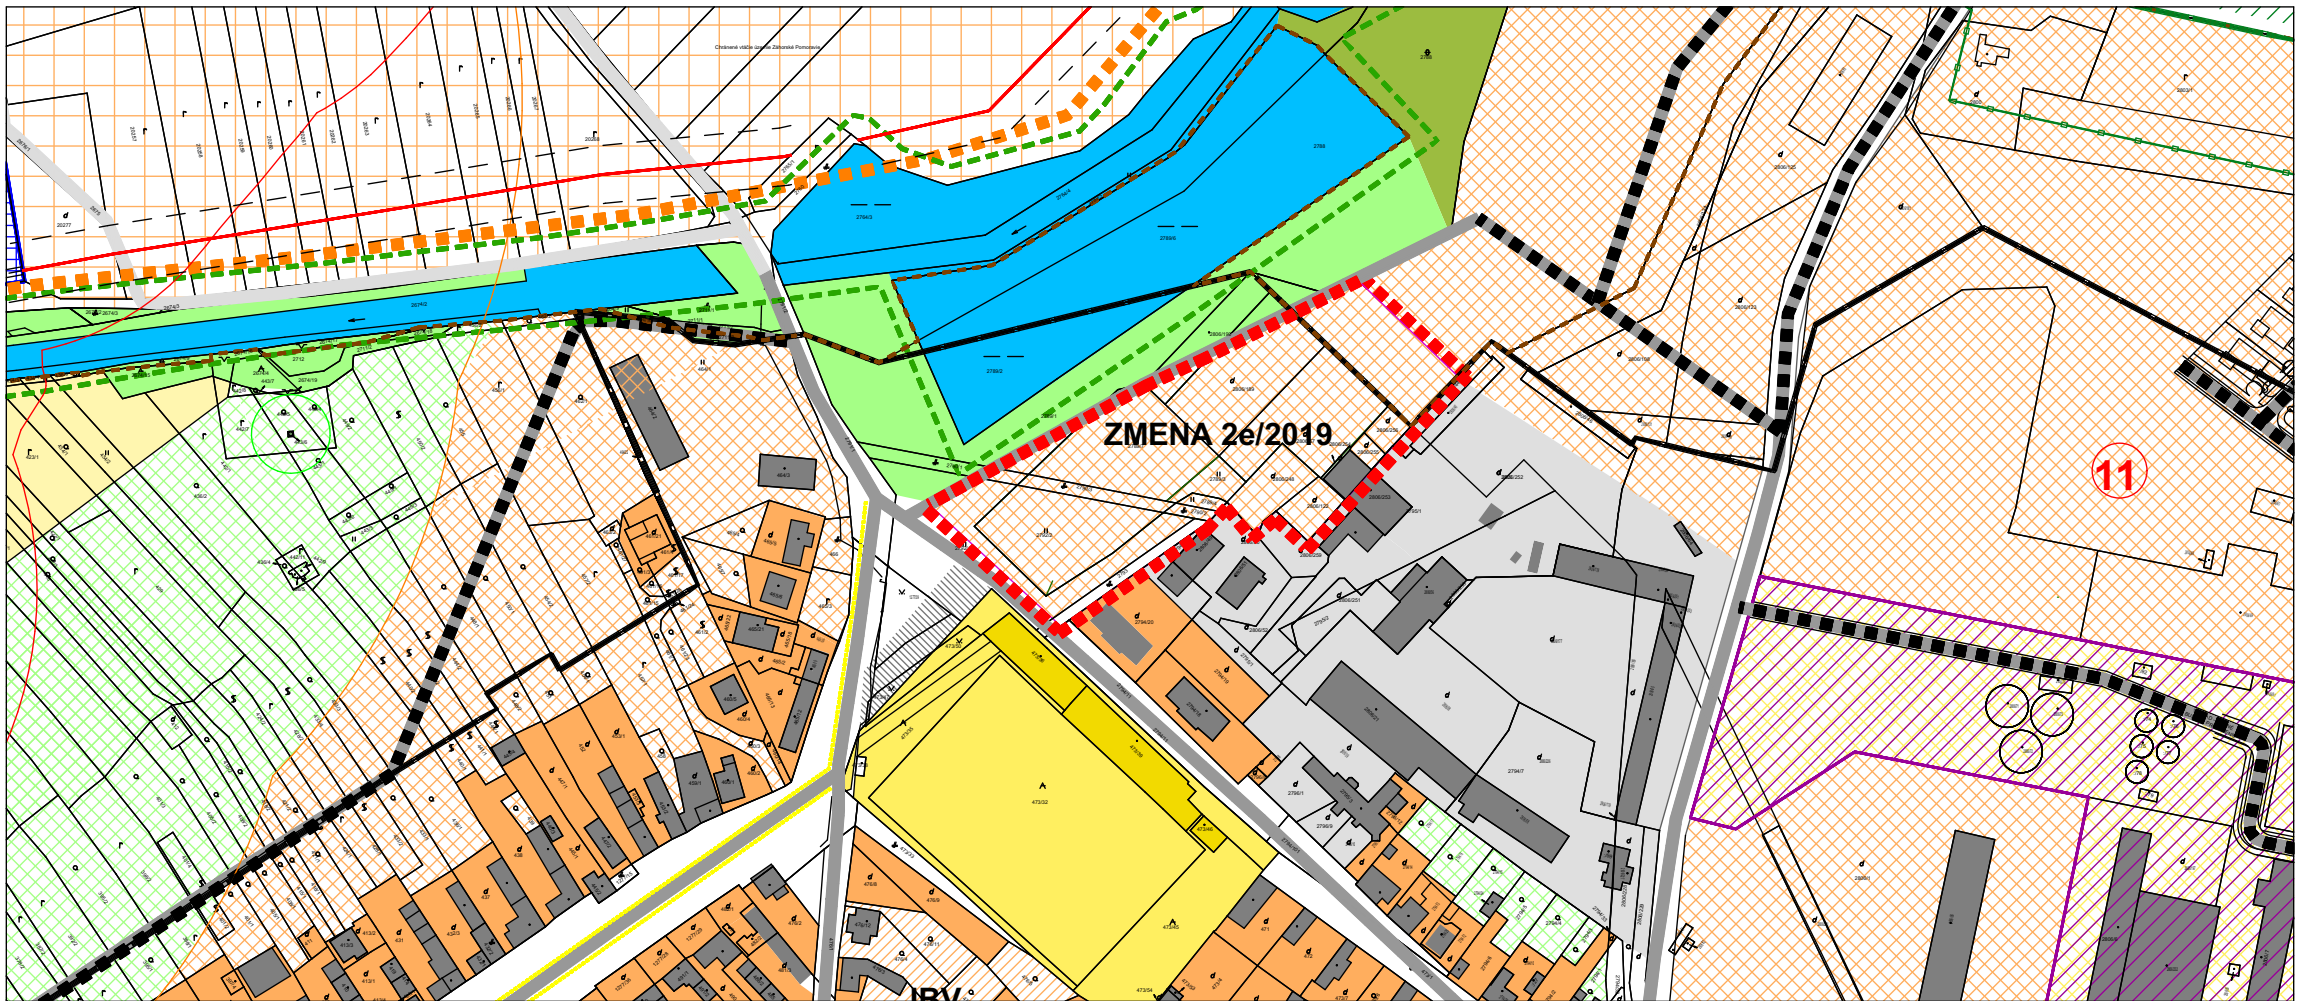

JESTV. STAV	NÁVRH	VÝHLAD	
			HRANICA INTRAVILÁNU OBCE
			PLOCHY INDIVID. BYT. VÝSTAVBY
			PLOCHY ZARIADENÍ ŠPORTU
			PLOCHY SKLADOVÉHO HOSPODÁSTVA
			ZMIEŠANÉ ÚZEMIE ŠPORTOVÍSK, UBYTOV. A REŠTAURÁC. ZARIADENÍ
			PLOCHY ZÁHRAD A ZÁHUMENKOV
			PLOCHY VEREJNEJ ZELENÉ
			PLOCHY LESNÉHO PÓDNEHO FONDU
			VÝZNAMNÉ EKOLOGICKÉ PLOCHY
			PLOCHY POĽNOHOSPODÁRSKEJ PÓDY
			PLOCHY CHRÁNENEJ PÓDY (1.-4. TRIEDA KVALITY PODĽA BPEJ)
			HYDROMELIORÁCIE - ZÁVLAHY
			VODNÉ PLOCHY A TOKY
			KOMUNIKÁCIE A DOPRAVNÉ VJAZDY DO ÚZEMIA
			POLNÉ CESTY
			HLAVNÉ PEŠIE KOMUNIKÁCIE
			CYKLOTRASY
			OCHRANNÉ PÁSMO VODNÝCH TOKOV
			HRANICA CHKO ZÁHORIE
			HRANICA CHVÚ ZÁHORSKÉ POMORAVIE
			OPTICKÁ KÁBLOVÁ TRASA
			VN 22 KV VEDENIE VZDUŠNÉ
			OCHRANNÉ PÁSMO ROPOVODU, PRODUKTOVODU
			BEZPEČNOSTNÉ PÁSMO ROPOVODU, PRODUKTOVODU
			PÁSMO ZLIKVIDOVANÝCH VRTOV

JESTV. STAV	NÁVRH	VÝHLAD	
			HRANICA ZMENY
			PLOCHY INDIVID. BYT. VÝSTAVBY

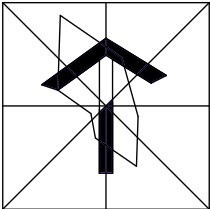

ÚZEMNÝ PLÁN OBCE GAJARY
ZMENA 2a,e/2019

OBSTARÁVATEĽ: OBEC GAJARY
SPRACOVATEĽ: A5 ATELIER ARCHITEKTÚRY A URBANIZMU TRNAVA

KOMPLEXNÝ NÁVRH
PRIESTOROVÉHO USPORIADANIA, FUNKČNÉHO VYUŽÍVANIA ÚZEMIA

HLAVNÝ RIEŠITEĽ: ING.ARCH. PETER ODOGA

1:2 880

X

09/2019