



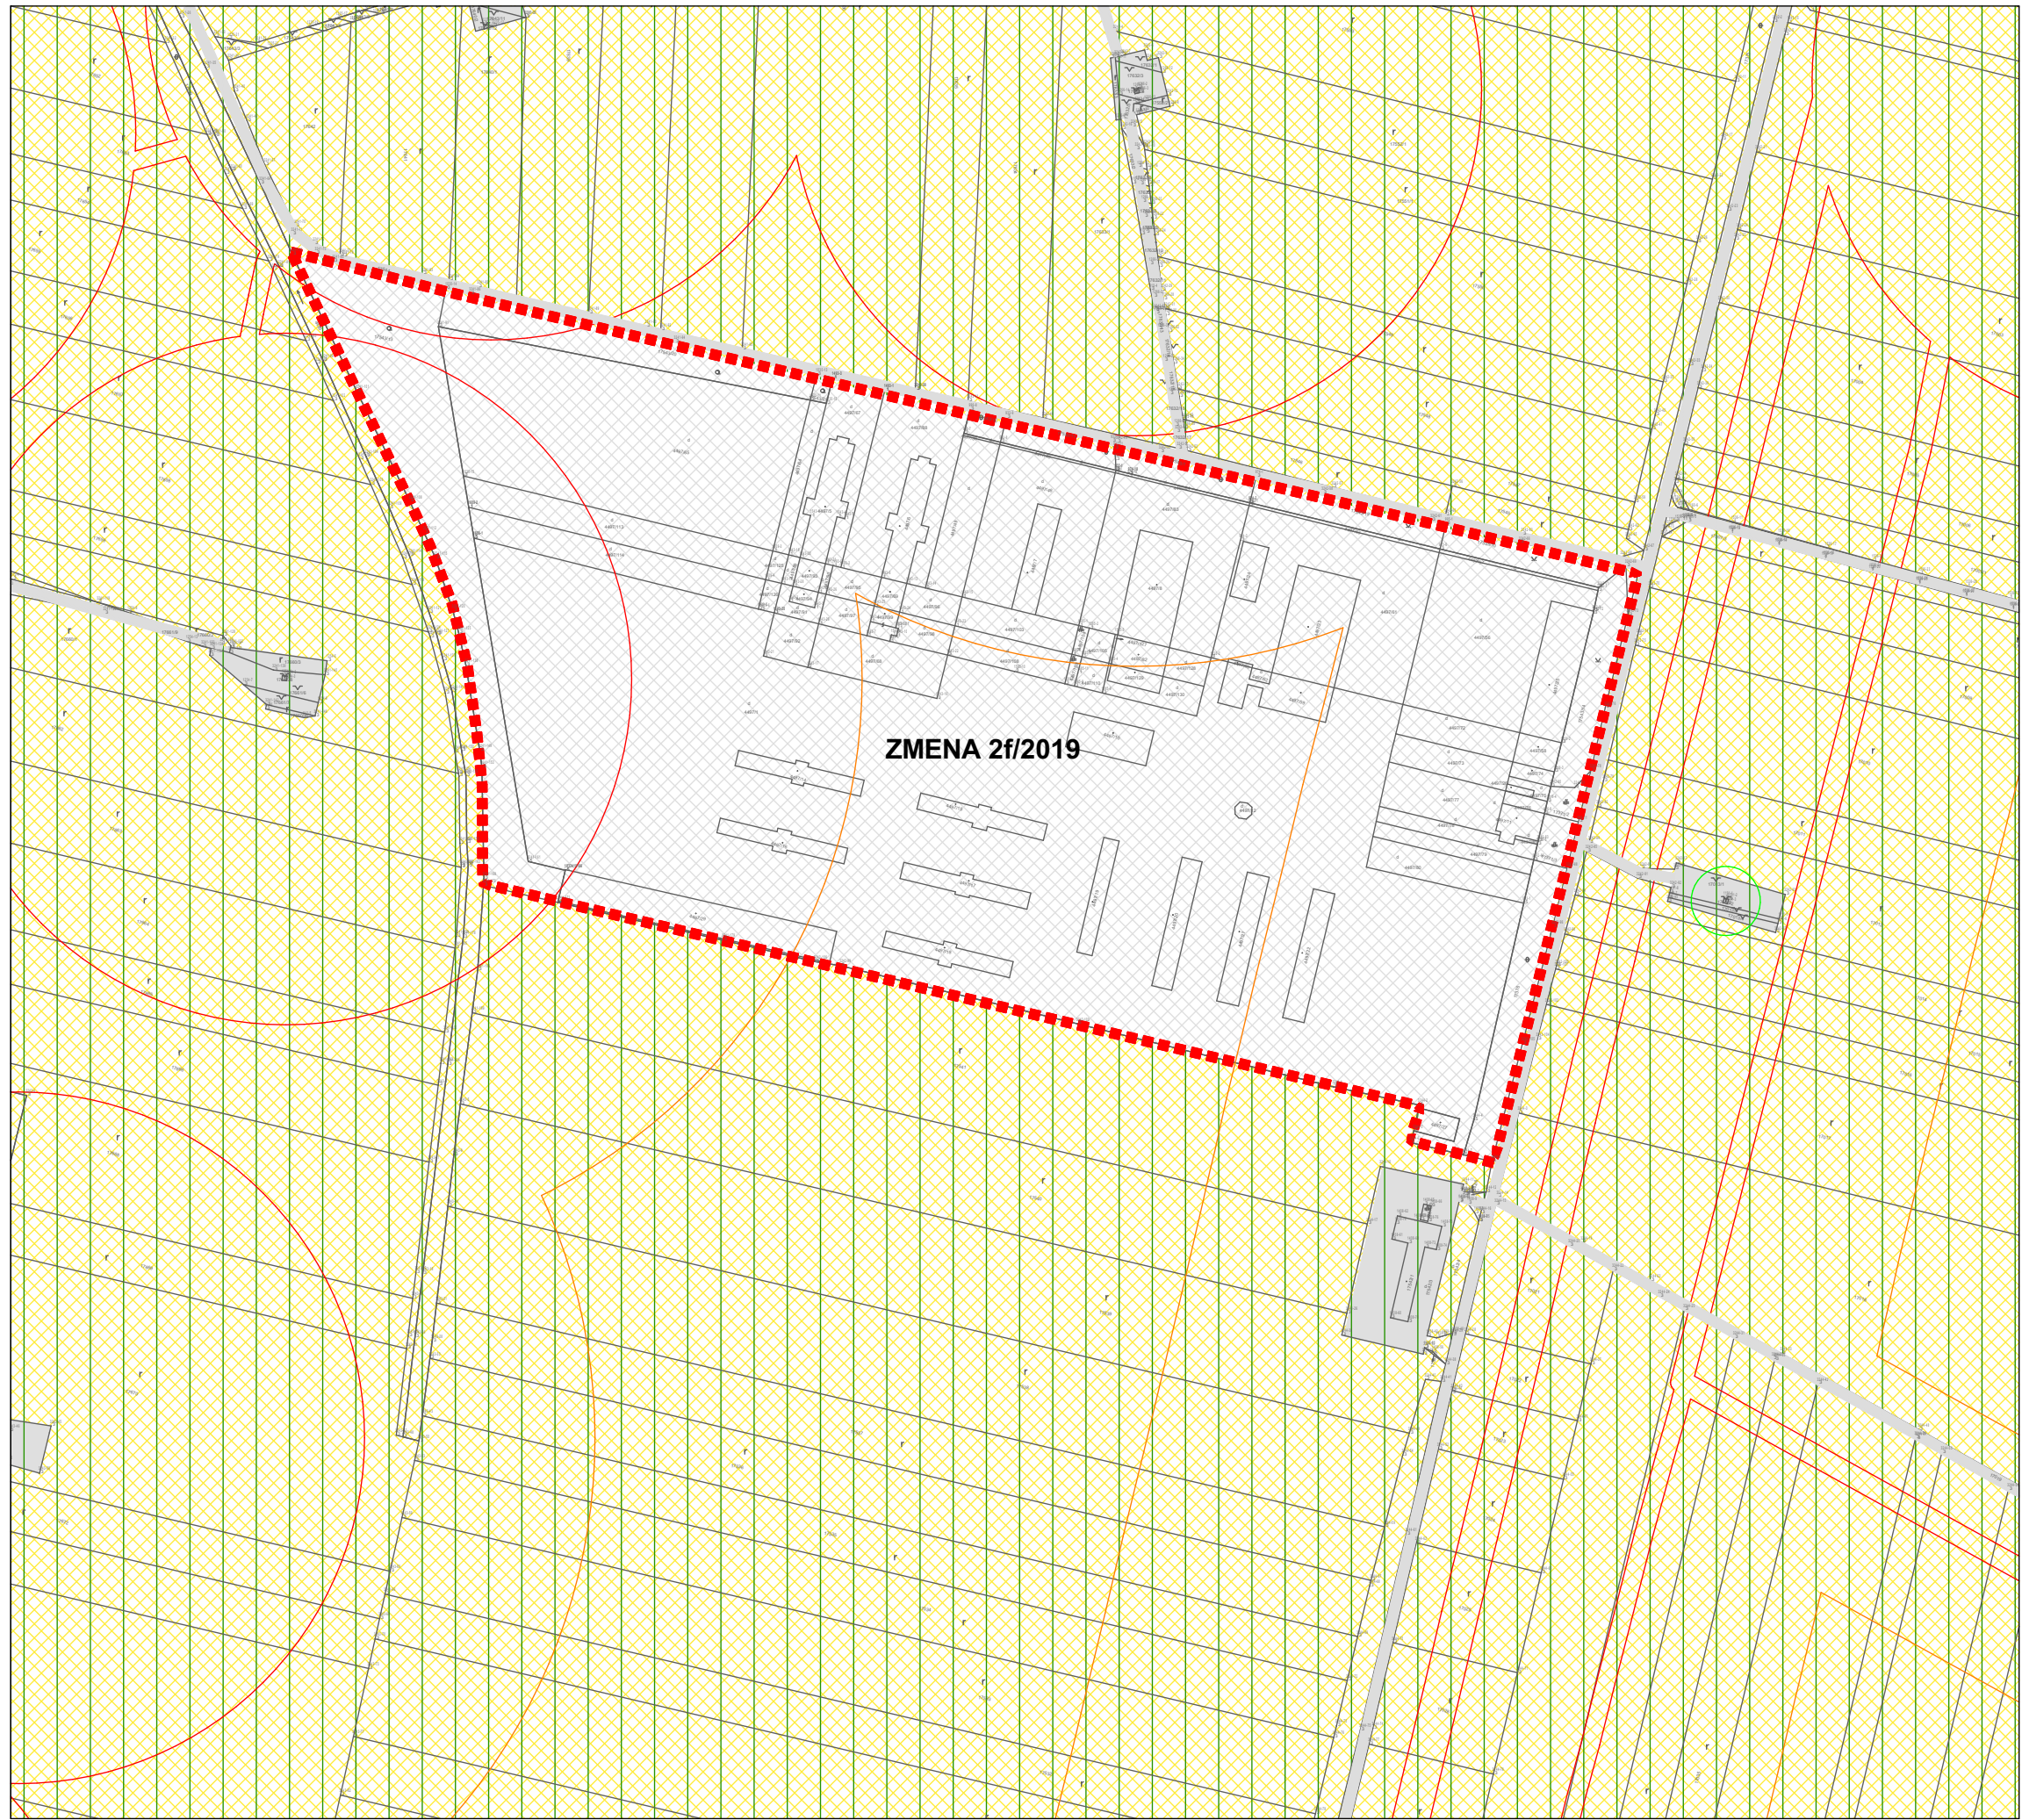

JESTV. STAV	NÁVRH	VÝHLAD	
			ŤAŽOBNÉ PLOCHY
			HYDROMELIORÁCIE - ZÁVLAHY
			CHVÚ ZÁHORSKÉ POMORAVIE
			PLOCHY POĽNOHOSPODÁRSKEJ A PRIEMYSELNEJ VÝROBY
			JESTVUJÚCE ÚČELOVÉ KOMUNIKÁCIE
			OCHRANNÉ PÁSMO ROPOVODU, PRODUKTOVODU
			BEZPEČNOSTNÉ PÁSMO ROPOVODU, PRODUKTOVODU
			PÁSMO ZLIKVIDOVANÝCH VRTOV
ZMENA 02/2019 ÚPN OBCE GAJARY			
JESTV. STAV	NÁVRH	VÝHLAD	
			HRANICA ZMENY

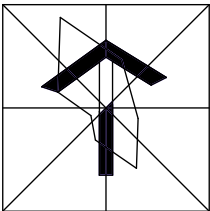

NÁVRH

ÚZEMNÝ PLÁN OBCE GAJARY
ZMENA 2f/2019

OBSTARÁVATEĽ: OBEC GAJARY
SPRACOVATEĽ: A5 ATELIER ARCHITEKTÚRY A URBANIZMU TRNAVA

KOMPLEXNÝ NÁVRH
PRIESTOROVÉHO USPORIADANIA, FUNKČNÉHO VYUŽÍVANIA ÚZEMIA

HLAVNÝ RIEŠITEĽ: ING.ARCH. PETER ODOGA