



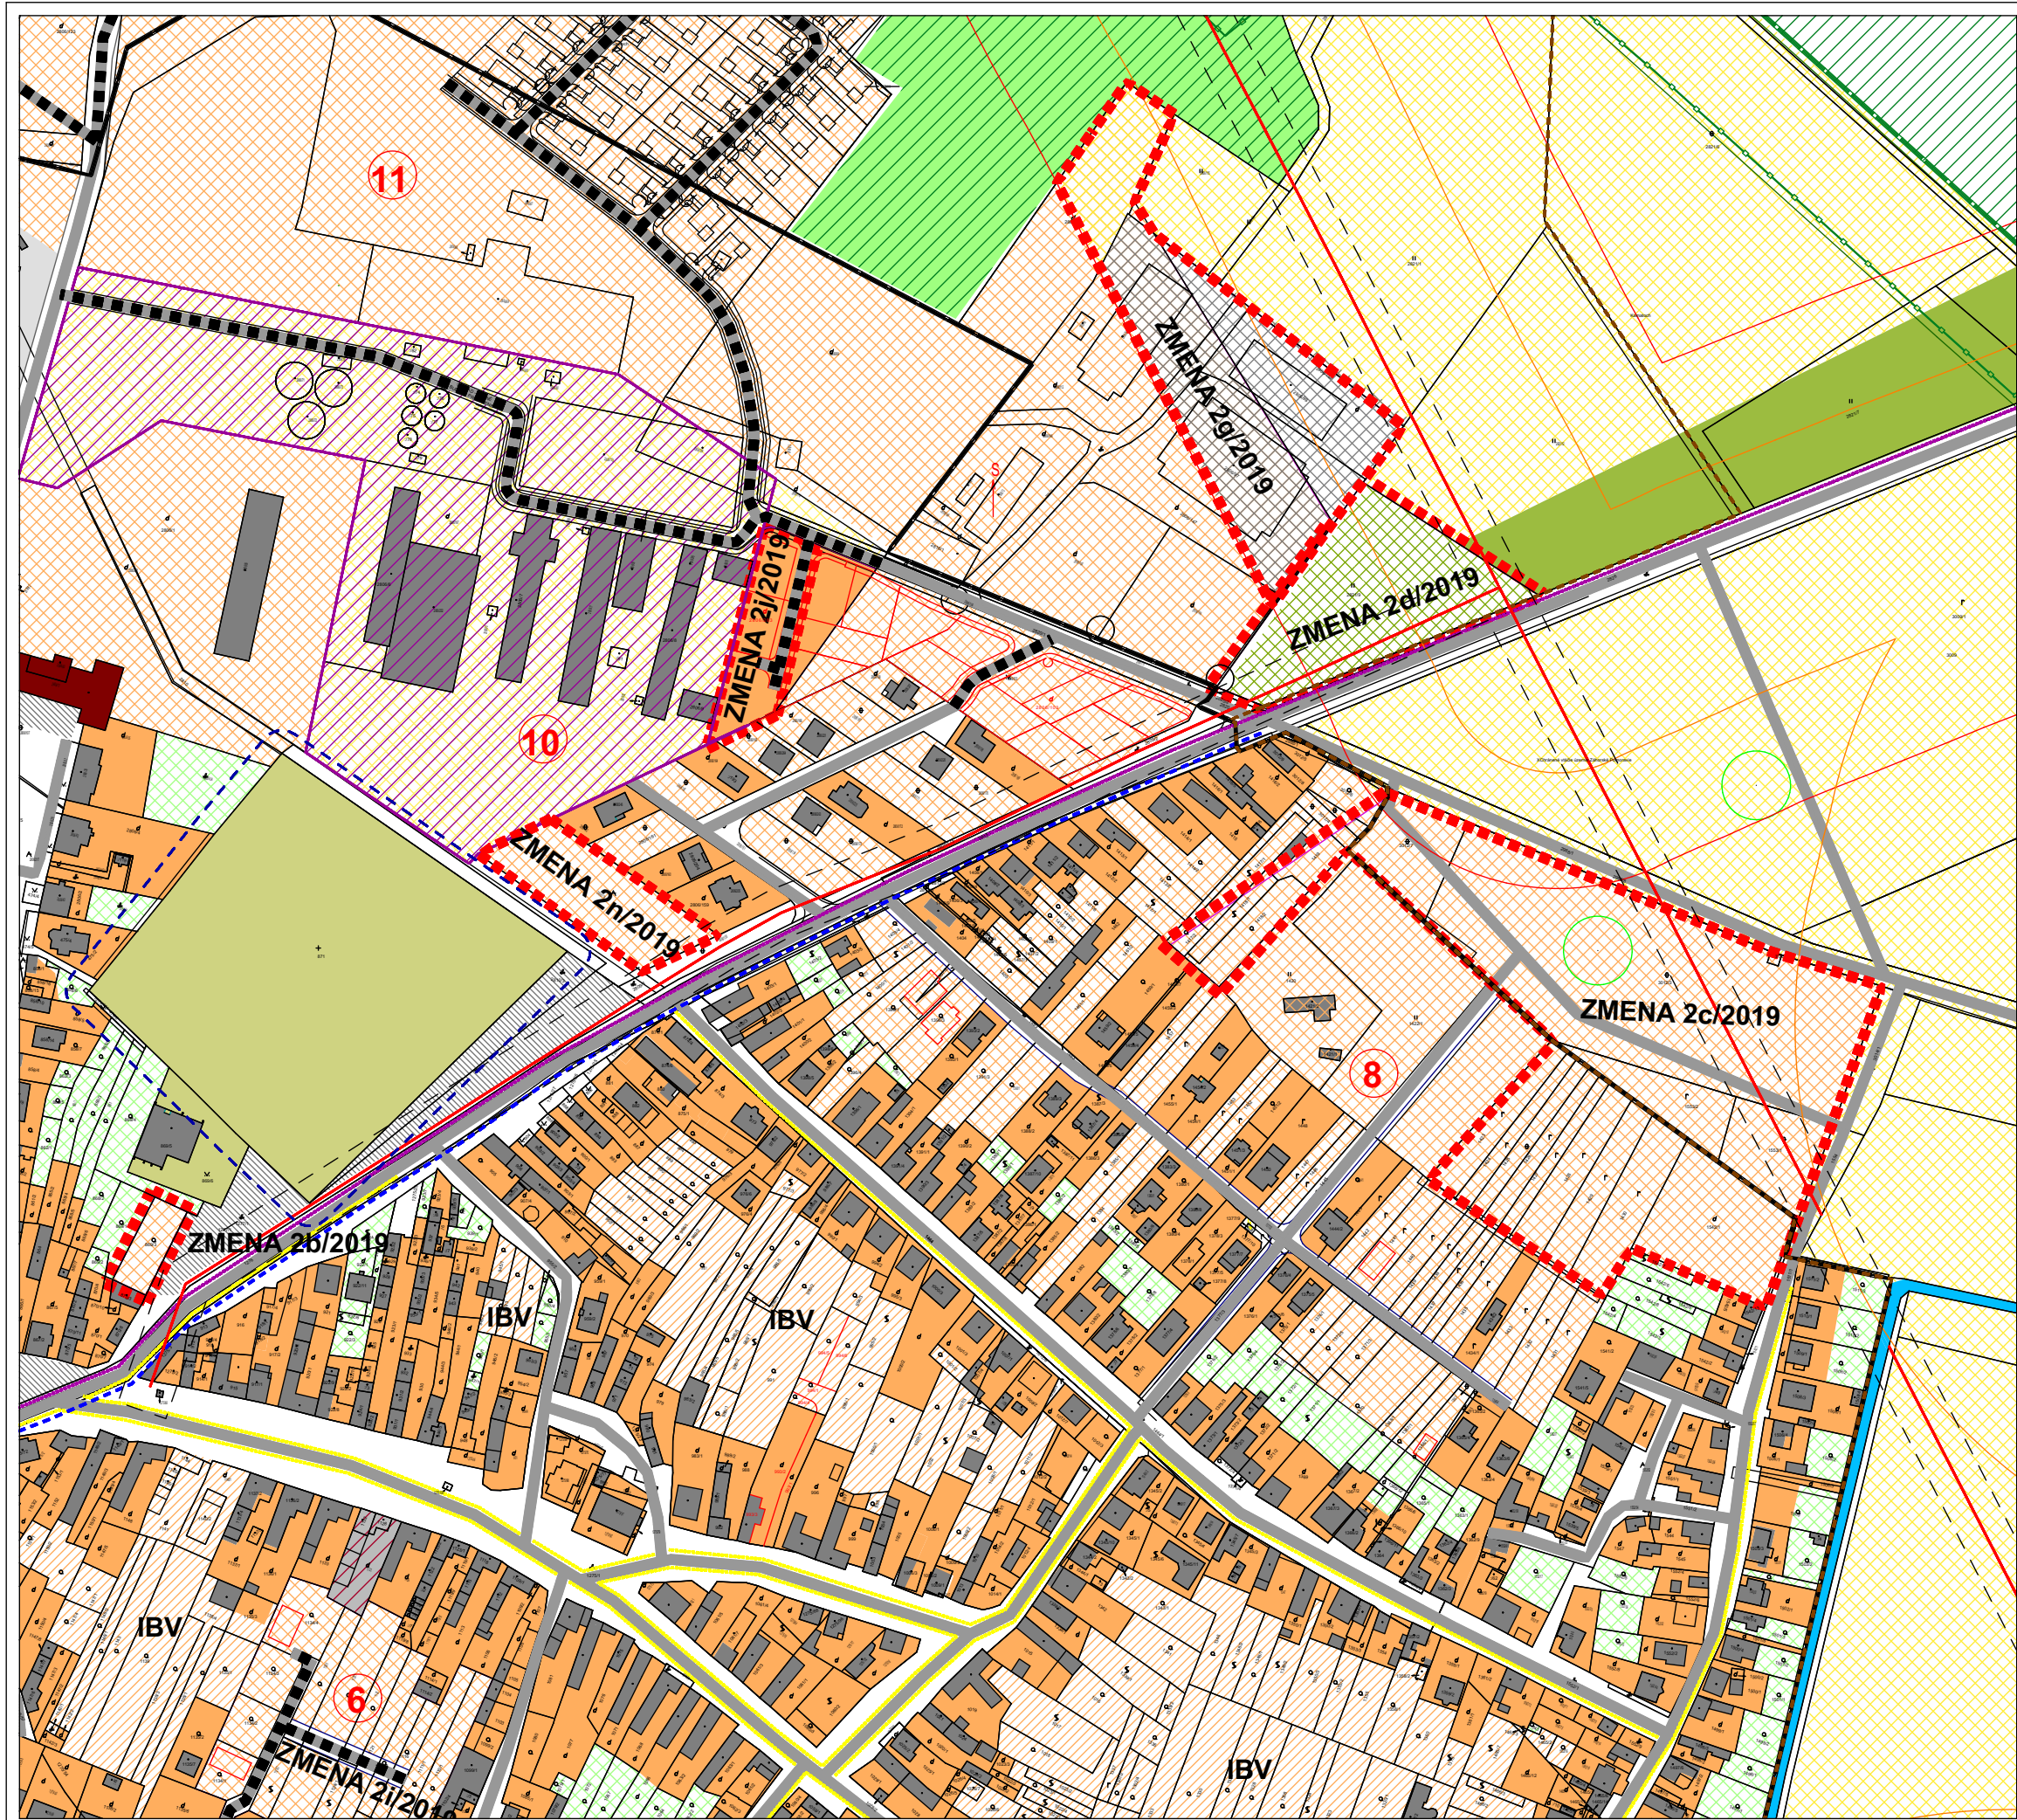

JESTV. STAV	NÁVRH	VÝHLAD	
			HRANICA INTRAVILÁNU OBCE
			PLOCHY INDIVID. BYT. VÝSTAVBY
			PLOCHY PARKOVÍSK
			BUDOVY PRECHODNÉHO UBYTOV.
			PLOCHY ZÁHRAD A ZÁHUMIENKOV
			PLOCHY CINTORÍNA
			PLOCHY LESNÉHO PÔDNEHO FONDU
			VÝZNAMNÉ EKOLOGICKÉ PLOCHY
			NELESNÁ STROMOVÁ VEGETÁCIA
			HYDROMELIORÁCIE - ZÁVLAHY
			VODNÉ PLOCHY A TOKY
			ZMIEŠANÉ ÚZEMIE ŠPORTOVÍSK, UBYTOV. A REŠTAURÁC. ZARIADENÍ
			KOMUNIKÁCIE A DOPRAVNÉ VJAZDY DO ÚZEMIA
			HLAVNÉ PEŠIE KOMUNIKÁCIE
			CYKLOTRASY
			OCHRANNÉ PÁSMO RÔZNEHO DRUHU
			HRANICA LESA
			OCHRANNÉ PÁSMO LESA 50 M
			HRANICA CHVŮ ZÁHORSKÉ POMORAVIE
			OPTICKÁ KÁBLOVÁ TRASA
			VN 22 KV VEDENIE VZDUŠNÉ
			OCHRANNÉ PÁSMO ROPOVODU, PRODUKTOVODU
			BEZPEČNOSTNÉ PÁSMO ROPOVODU, PRODUKTOVODU
			PÁSMO ZLIKVIDOVANÝCH VRTOV
ZMENA 02/2019 ÚPN OBCE GAJARY			
JESTV. STAV	NÁVRH	VÝHLAD	
			HRANICA ZMENY
			PLOCHY INDIVID. BYT. VÝSTAVBY
			PLOCHY NA CHOV KONÍ A PSOV
			PLOCHY PRIEMYSELNEJ VÝROBY

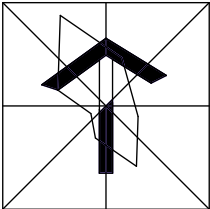

NÁVRH

ÚZEMNÝ PLÁN OBCE GAJARY
ZMENA 2b,c,d,g,j,n/2019

OBSTARÁVATEĽ: OBEC GAJARY
SPRACOVATEĽ: A5 ATELIER ARCHITEKTÚRY A URBANIZMU TRNAVA

KOMPLEXNÝ NÁVRH
PRIESTOROVÉHO USPORIADANIA, FUNKČNÉHO VYUŽÍVANIA ÚZEMIA

HLAVNÝ RIEŠITEĽ: ING.ARCH. PETER ODOGA

1:2 880 X 09/2019